




21118 KBM

21118 KBM

20000 KBM

МЕЖЕВОЙ ПЛАН

Схема расположения земельного участка

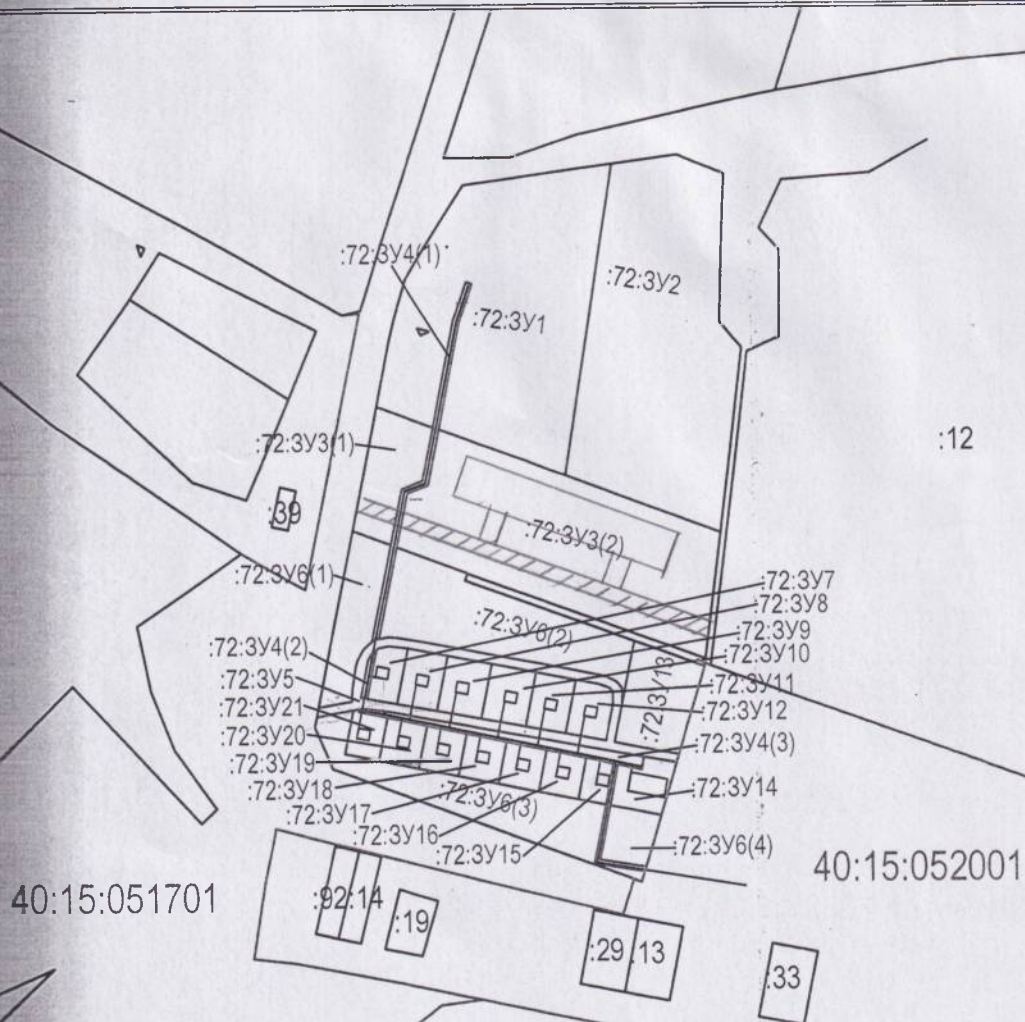

Масштаб 1:5000

Условные обозначения:

- :72 - надписи кадастрового номера, прекращающего свое существование
- - граница кадастрового квартала
- :39 - надписи кадастрового номера земельного участка
- 40:15:051701 - номер кадастрового квартала
- :72:3Y1 - надписи образуемого земельного участка
- - граница земельного участка являющегося объектом кадастровых работ
- - граница земельного участка, установленная в соответствии с федеральным законодательством, включенная в ГКН, отражающаяся в масштабе
- земли общего пользования - обозначение границы земель общего пользования
- Ж-1 - территория зона Ж-1- зона застройки малоэтажными жилыми домами