

**ДОКУМЕНТАЦИЯ ПО ПЛАНИРОВКЕ ТЕРРИТОРИИ ДЛЯ  
РАЗМЕЩЕНИЯ ЛИНЕЙНОГО ОБЪЕКТА**

**«Уличные газопроводы с. Подкопаево Мещовского  
района»**

**ПРОЕКТ ПЛАНИРОВКИ ТЕРРИТОРИИ  
МАТЕРИАЛЫ ПО ОБОСНОВАНИЮ**

**Том 2**

2024

Инд. № подл.	
Подп. и дата	
Взам. инв. №	

**ДОКУМЕНТАЦИЯ ПО ПЛАНИРОВКЕ ТЕРРИТОРИИ ДЛЯ  
РАЗМЕЩЕНИЯ ЛИНЕЙНОГО ОБЪЕКТА**

**«Уличные газопроводы с. Подкопаево Мещовского  
района»**

**ПРОЕКТ ПЛАНИРОВКИ ТЕРРИТОРИИ  
МАТЕРИАЛЫ ПО ОБОСНОВАНИЮ**

**Том 2**



Генеральный директор

/ Сварчевская О.Ю. /

2024

Инд. № подл.	
Подп. и дата	
Взам. инв. №	

Обозначение	Наименование	Примечание (стр.)
1/ИП-2024/8-ДПТ-СД	Состав документации по планировке территории	3
<b>Раздел 3 «Материалы по обоснованию проекта планировки территории. Графическая часть»</b>		
1/ИП-2024/8-ДПТ-ППТ2-1	Схема расположения элементов планировочной структуры. Схема границ территорий, подверженных риску возникновения чрезвычайных ситуаций природного или техногенного характера	5
1/ИП-2024/8-ДПТ-ППТ2-2	Схема использования территории в период подготовки проекта планировки территории	6
1/ИП-2024/8-ДПТ-ППТ2-3	Схема границ зон с особыми условиями использования территорий	13
1/ИП-2024/8-ДПТ-ППТ2-4	Схема конструктивных и планировочных решений	20
<b>Раздел 4 «Материалы по обоснованию проекта планировки территории. Пояснительная записка»</b>		
1/ИП-2024/8-ДПТ-ППТ2-ПЗ	Пояснительная записка	28
<b>Приложение</b>		
Приложение 1	постановление администрации МР «Мещовский район» от 07.02.2024 № 31 «О разработке проекта планировки территории»	30
Приложение 2	письмо администрации МР «Мещовский район» от 05.04.2024 № 01/01-14/1469-24	31
Приложение 3	письмо администрации МР «Мещовский район» от 17.11.2022 № 01/01-14/4700-22	32
Приложение 4	письмо Министерства природных ресурсов и экологии Калужской области от 09.12.2022 № 9522-22 «Об отсутствии особо охраняемых природных территорий регионального значения»	37
Приложение 5	письмо Министерства природных ресурсов и экологии Российской Федерации от 15.03.2023 № 15-61/3023-ОГ «О предоставлении информации для инженерно-экологических изысканий»	39
Приложение 6	письмо Управления по охране объектов культурного наследия от 11.08.2023 № 10/1906-23 «О результатах рассмотрения акта ГИКЭ»	41
Приложение 7	технические условия АО «Газпром Газораспределение Калуга» на присоединение к газораспределительной сети распределительного газопровода от 14.06.2023 № 1-157	43
Приложение 8	"Карта границ населенных пунктов» Генерального плана МО СП "Село Гаврики" Мещовского района Калужской области, утвержденного Решением Сельской Думы от 29.01.2014г. № 110 (в редакции решения от 28.09.2023 № 258)	45
Приложение 9	Карта границ территорий, подверженных риску возникновения чрезвычайных ситуаций природного и техногенного характера" Генерального плана МО СП "Село Гаврики" Мещовского района Калужской области, утвержденного Решением Сельской Думы от 29.01.2014г. № 110 (в редакции решения от 28.09.2023 № 258)	46



Согласовано

Взам. инв. №

Подп. и дата

Инв. № подл.


1/ИП-2024/8-ДПТ-ППТ2-С					
Изм.	Кол.уч	Лист	№	Подп.	Дата

Содержание			Стадия	Лист	Листов
			П	1	1
					
Гл. инженер	Сварчевская		04.24		

Номер тома	Обозначение	Наименование	Примечание
1	1/ИП-2024/8-ДПТ-ППТ1	Проект планировки территории. Основная часть	
2	1/ИП-2024/8-ДПТ-ППТ2	Проект планировки территории. Материалы по обоснованию.	
3	1/ИП-2024/8-ДПТ-ПМТ1	Проект межевания территории. Основная часть	
4	1/ИП-2024/8-ДПТ-ПМТ2	Проект межевания территории. Материалы по обоснованию.	

Согласовано	


Изм. № подл.	Подп. и дата	Взам. инв. №	

						1/ИП-2024/8-ДПТ-СД		
Изм.	Кол.уч	Лист	№	Подп.	Дата			
						Стадия	Лист	Листов
						П	1	1
Гл. инженер Сварчевская						 ОБЩЕСТВО С ОГРАНИЧЕННОЙ ОТВЕТСТВЕННОСТЬЮ <b>АТЛАС-КАЛУГА</b>		
04.24								

Состав документации по планировке территории

**Раздел 3 «Материалы по обоснованию проекта  
планировки территории. Графическая часть»**

Инв. № подл.	Подп. и дата	Взам. инв. №

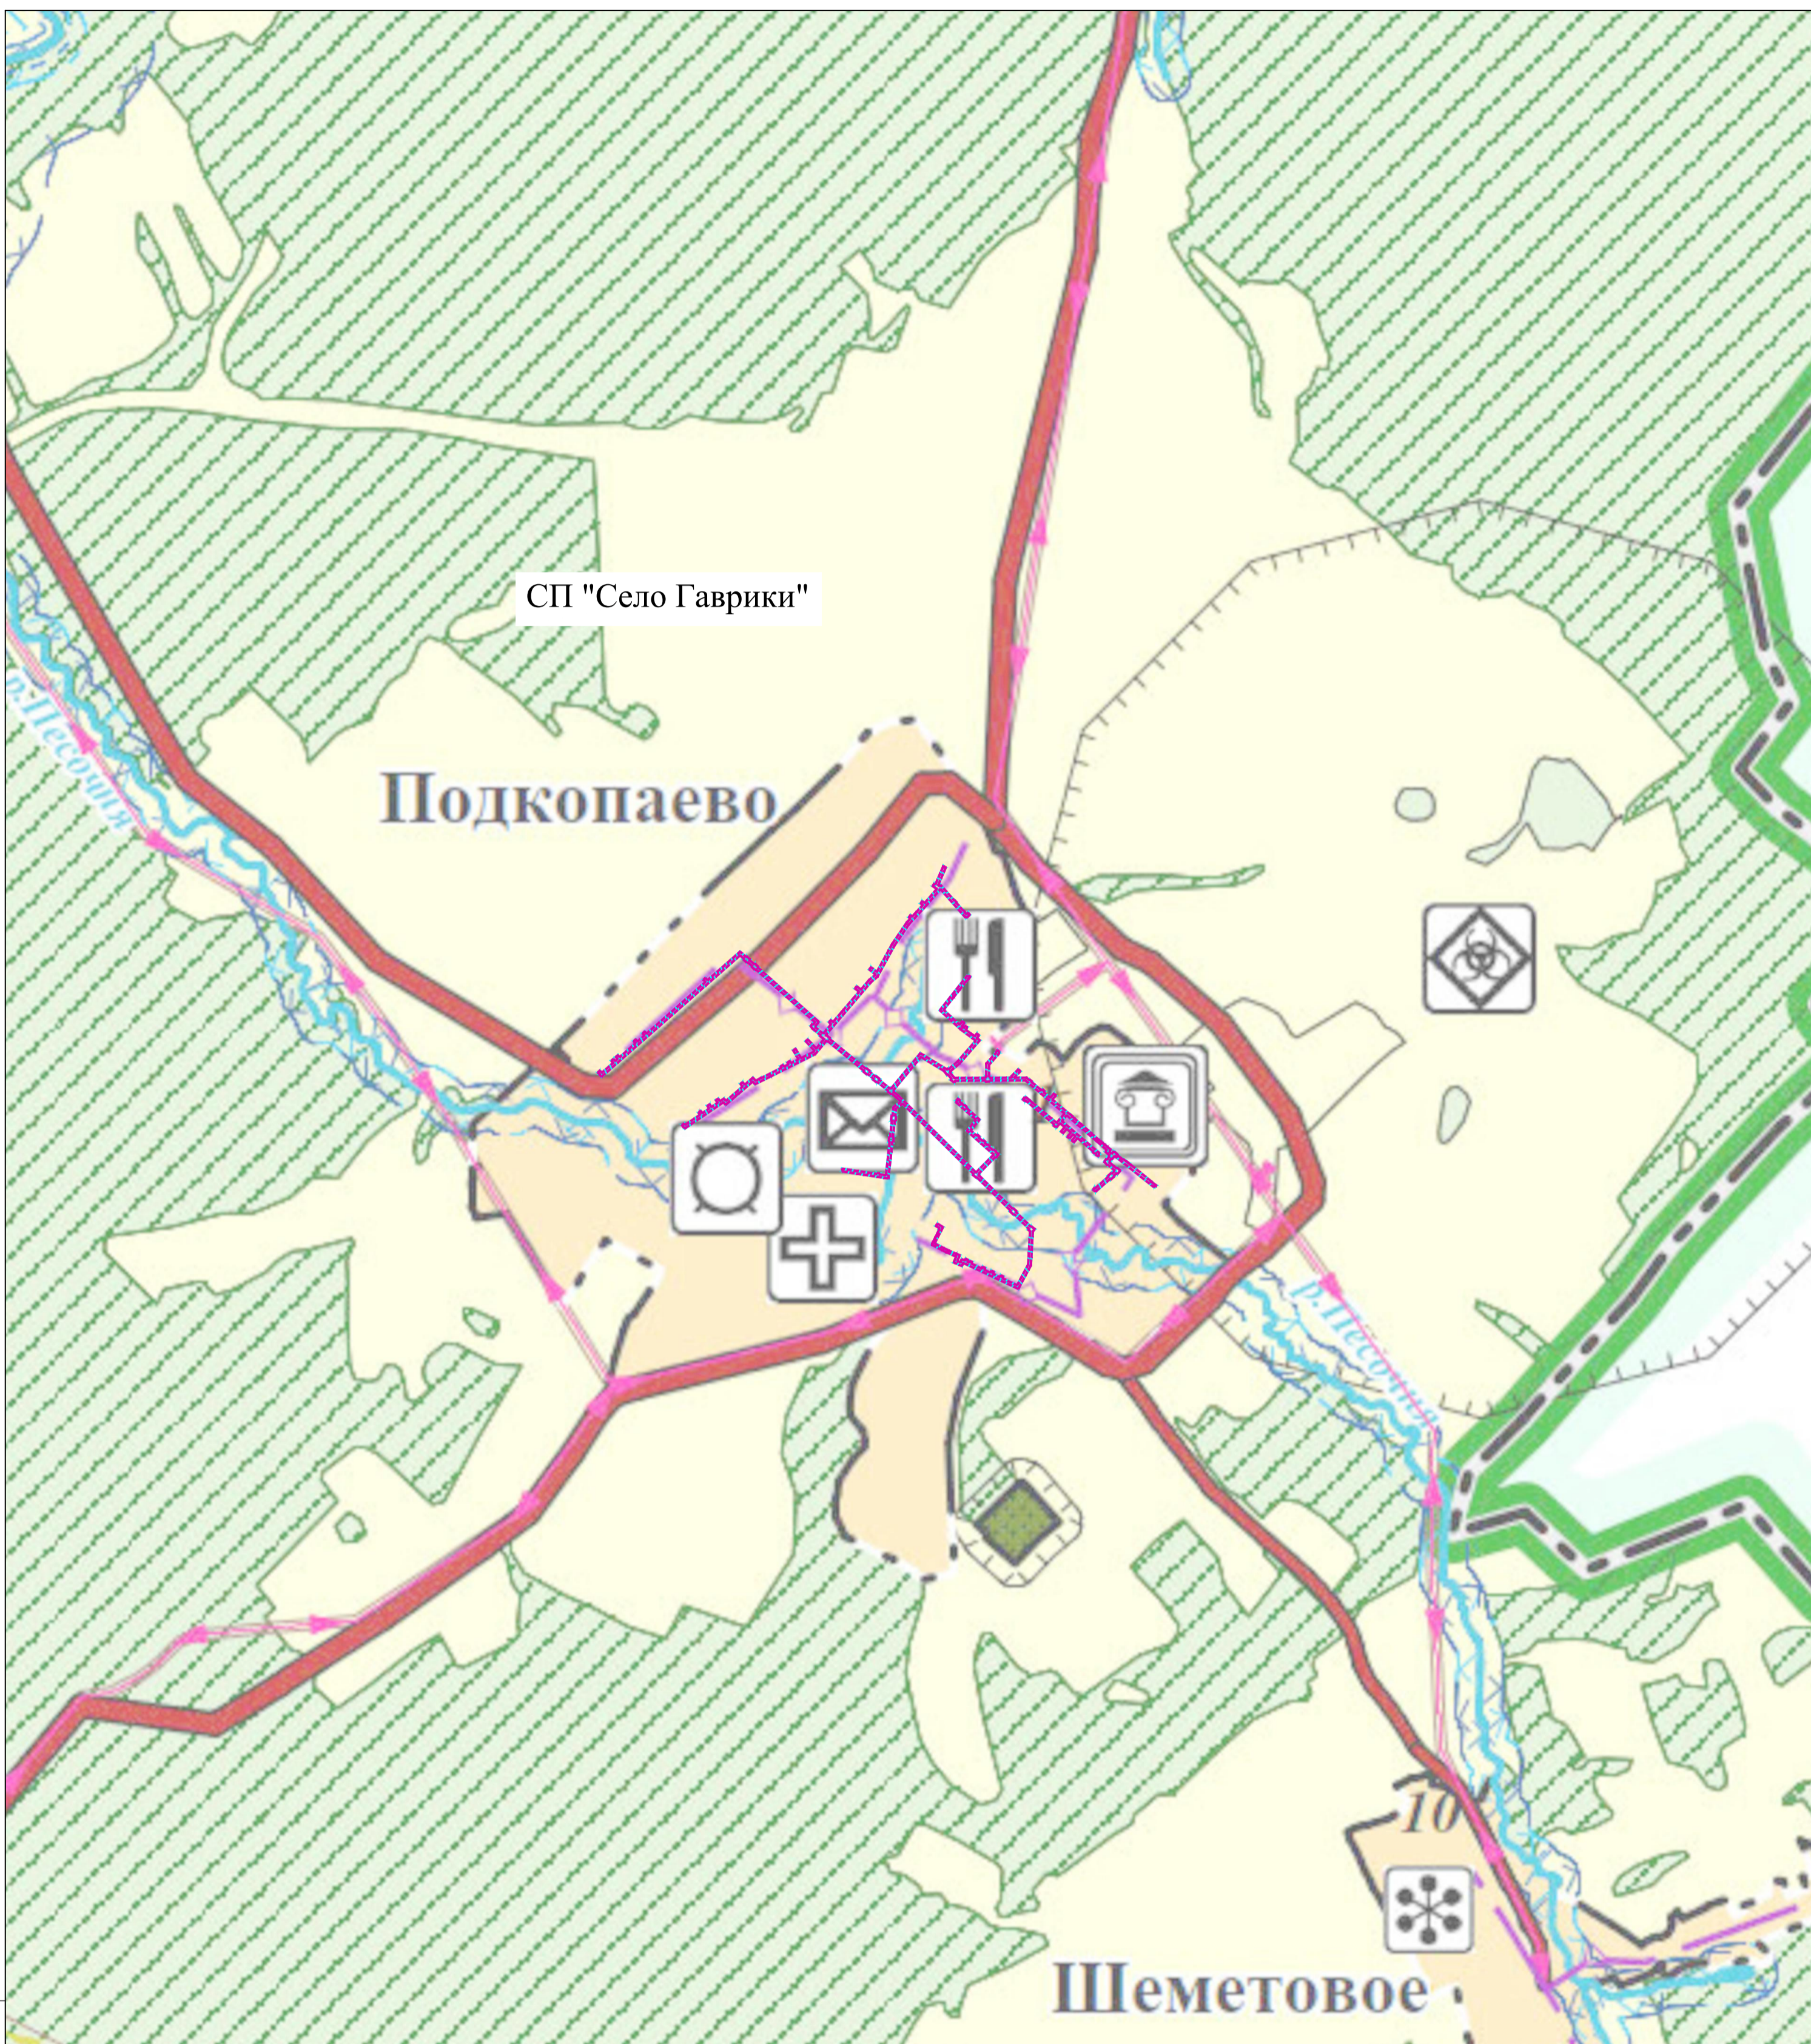

*Условные обозначения*

- граница МО СП "Село Гаврики"
- граница населенных пунктов
- водные объекты
- автомобильная дорога регионального значения
- автомобильная дорога местного значения

*Территории, подверженные риску возникновения чрезвычайных ситуаций природного и техногенного характера*

- территория, подверженная природным пожарам
- граница зоны планируемого размещения линейного объекта
- граница территории, в отношении которой осуществляется подготовка проекта планировки территории

**Примечания:**

- 1 - Объект расположен в границах муниципального образования сельское поселение "Село Гаврики" Мещовского района Калужской области
- 2 - Схема выполнена на основании карты территорий, подверженных риску возникновения чрезвычайных ситуаций природного и техногенного характера Генерального плана МО СП "Село Гаврики" Мещовского района Калужской области, утвержденного Решением Сельской Думы от 29.01.2014г. № 110 (в редакции решения от 28.09.2023 № 258)

1/ИП-2024/8-ДПТ-ППТ2-1


Документация по планировке территории для размещения линейного объекта: «Уличные газопроводы с. Подкопаево Мещовского района»

Изм.	Кол. уч.	Лист	№ док.	Подп.	Дата	Стадия	Лист	Листов
						Проект планировки территории	П	1
						Материалы по обоснованию		1
Разработал	Андрющенков А.П.				04.24	Схема расположения элементов планировочной структуры. Схема границ территорий, подверженных риску возникновения чрезвычайных ситуаций природного и техногенного характера. Масштаб 1:10000		
Гл. инженер	Сварчевская О.Ю.				04.24			
Ген.директор	Сварчевская О.Ю.				04.24			

Согласовано  
 Взам. инв. №  
 Подп. и дата  
 Инв. № подл.

- Примечание:**
- 1 - Система координат - МСК-40 зона 1 Калужская область
  - 2 - Система высот - Балтийская, 1977 год
  - 3 - Линейные объекты, подлежащие реконструкции в связи с изменением их местоположения, отсутствуют
  - 4 - Земельные участки, изымаемые для государственных или муниципальных нужд, отсутствуют
  - 5 - Категория земель определена в соответствии с Картой грани населенных пунктов Генерального плана МО СП "Село Гаврики" Мещовского района Калужской области, утвержденного Решением Сельской Думы от 29.01.2014г. № 110 (в редакции решения от 28.09.2023 № 258)

Калужская область,  
Мещовский район,  
МО СП "Село Гаврики",  
с. Подкопаево

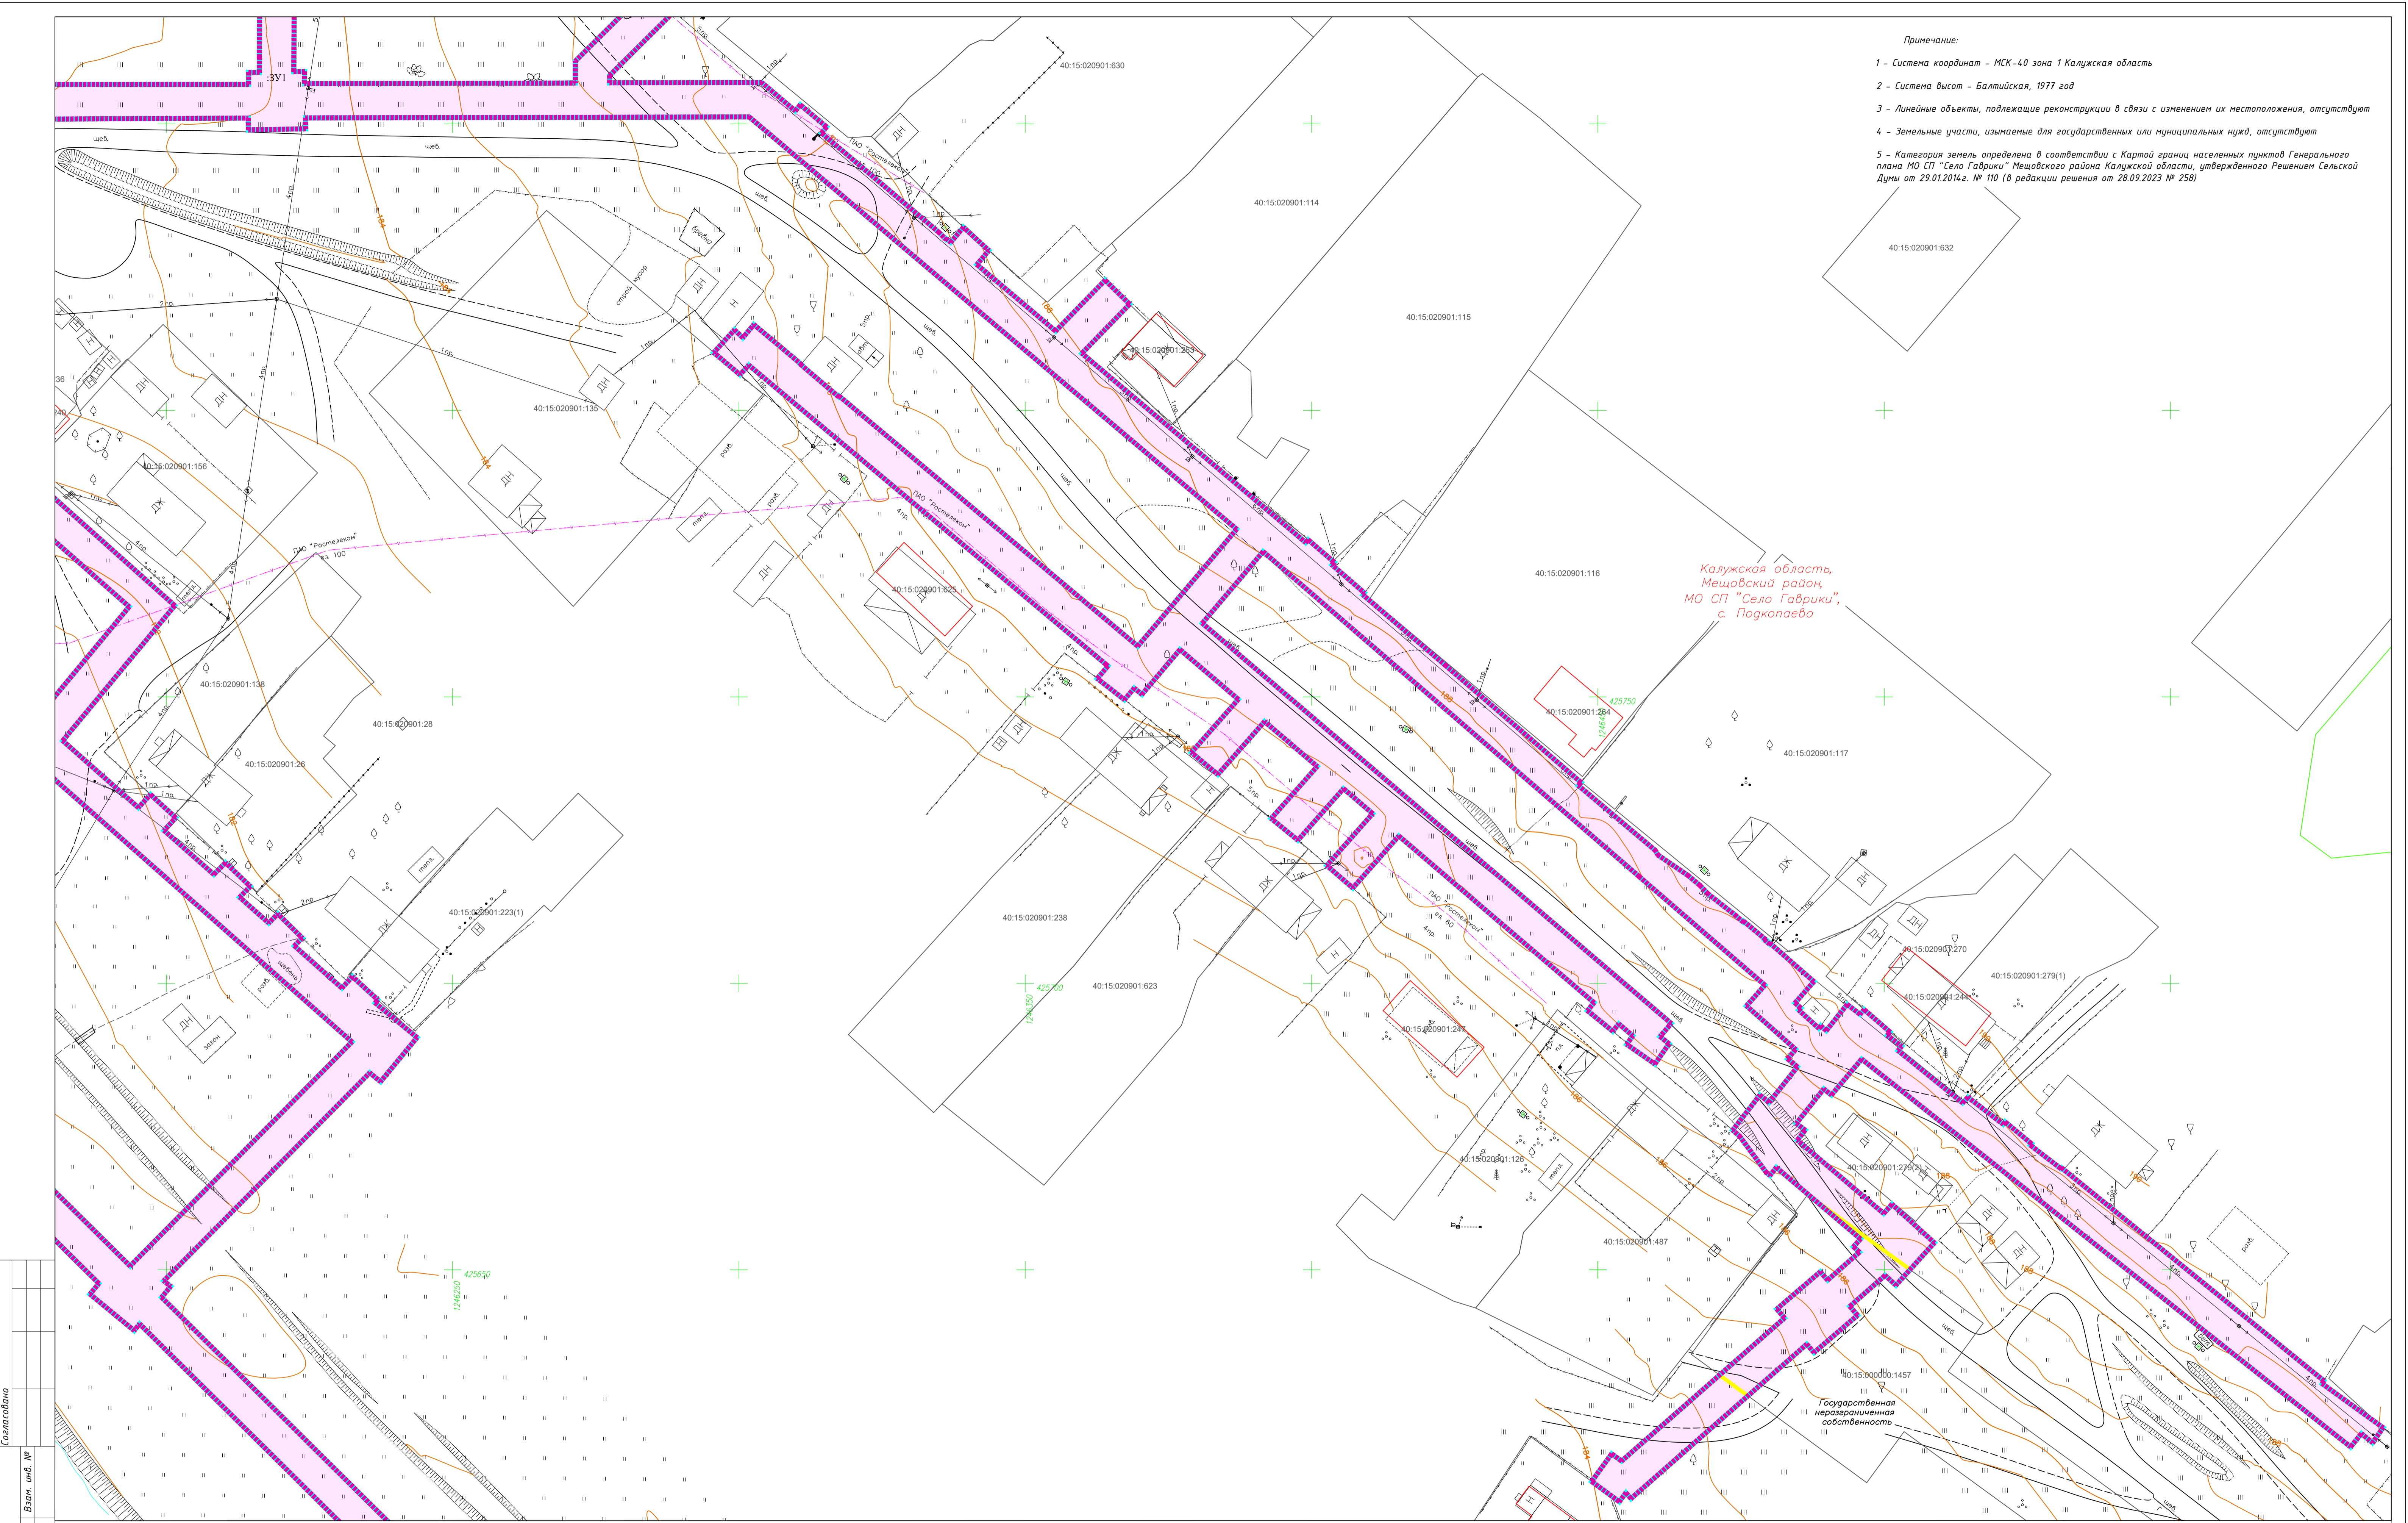

Составлено

Взам. инв. №

Лист № подл.

Листов

Дата

Схема расположения листов

**Условные обозначения**

- граница зоны планируемого размещения линейного объекта
- граница территории, в отношении которой осуществляется подготовка проекта планировки территории
- 40:15:020901:238 - земельные участки, границы которых установлены в соответствии с кадастром Единого государственного реестра недвижимости, их кадастровые номера
- границы кадастровых кварталов
- границы зон планируемого размещения объектов капитального строительства, установленные ранее утвержденной документацией по планировке территории
- земли водного фонда
- существующая воздушная ЛЭП-10кВ
- существующая воздушная ЛЭП-0,4кВ
- существующая кабельная линия связи
- земли населенных пунктов

Изм.

Кол. уч.


Лист № док.

Подп.

Дата


1/ИП-2024/В-ДПТ-ППТ 2-2			
Документация по планировке территории для размещения линейного объекта: «Уличные газопроводы с. Подкопаево Мещовского района»			
Изм.	Кол. уч.	Лист № док.	Подп. Дата
Разработал	Инженер А.П.	04.24	04.24
Гл. инженер	Сборчевская О.В.	04.24	04.24
Ген. директор	Сборчевская О.В.	04.24	04.24
Проект планировки территории		Стадия	Лист
Материалы по обоснованию		П	1
Схема использования территории в период подготовки проекта планировки территории		Листов	7
Масштаб 1:500			

- Примечание:
- 1 - Система координат - МСК-40 зона 1 Калужская область
  - 2 - Система высот - Балтийская, 1977 год
  - 3 - Линейные объекты, подлежащие реконструкции в связи с изменением их местоположения, отсутствуют
  - 4 - Земельные участки, изымаемые для государственных или муниципальных нужд, отсутствуют
  - 5 - Категория земель определена в соответствии с Картой границ населенных пунктов Генерального плана МО СП "Село Габрики" Мещовского района Калужской области, утвержденного Решением Сельской Думы от 29.01.2016г. № 110 (в редакции решения от 28.09.2023 № 258)

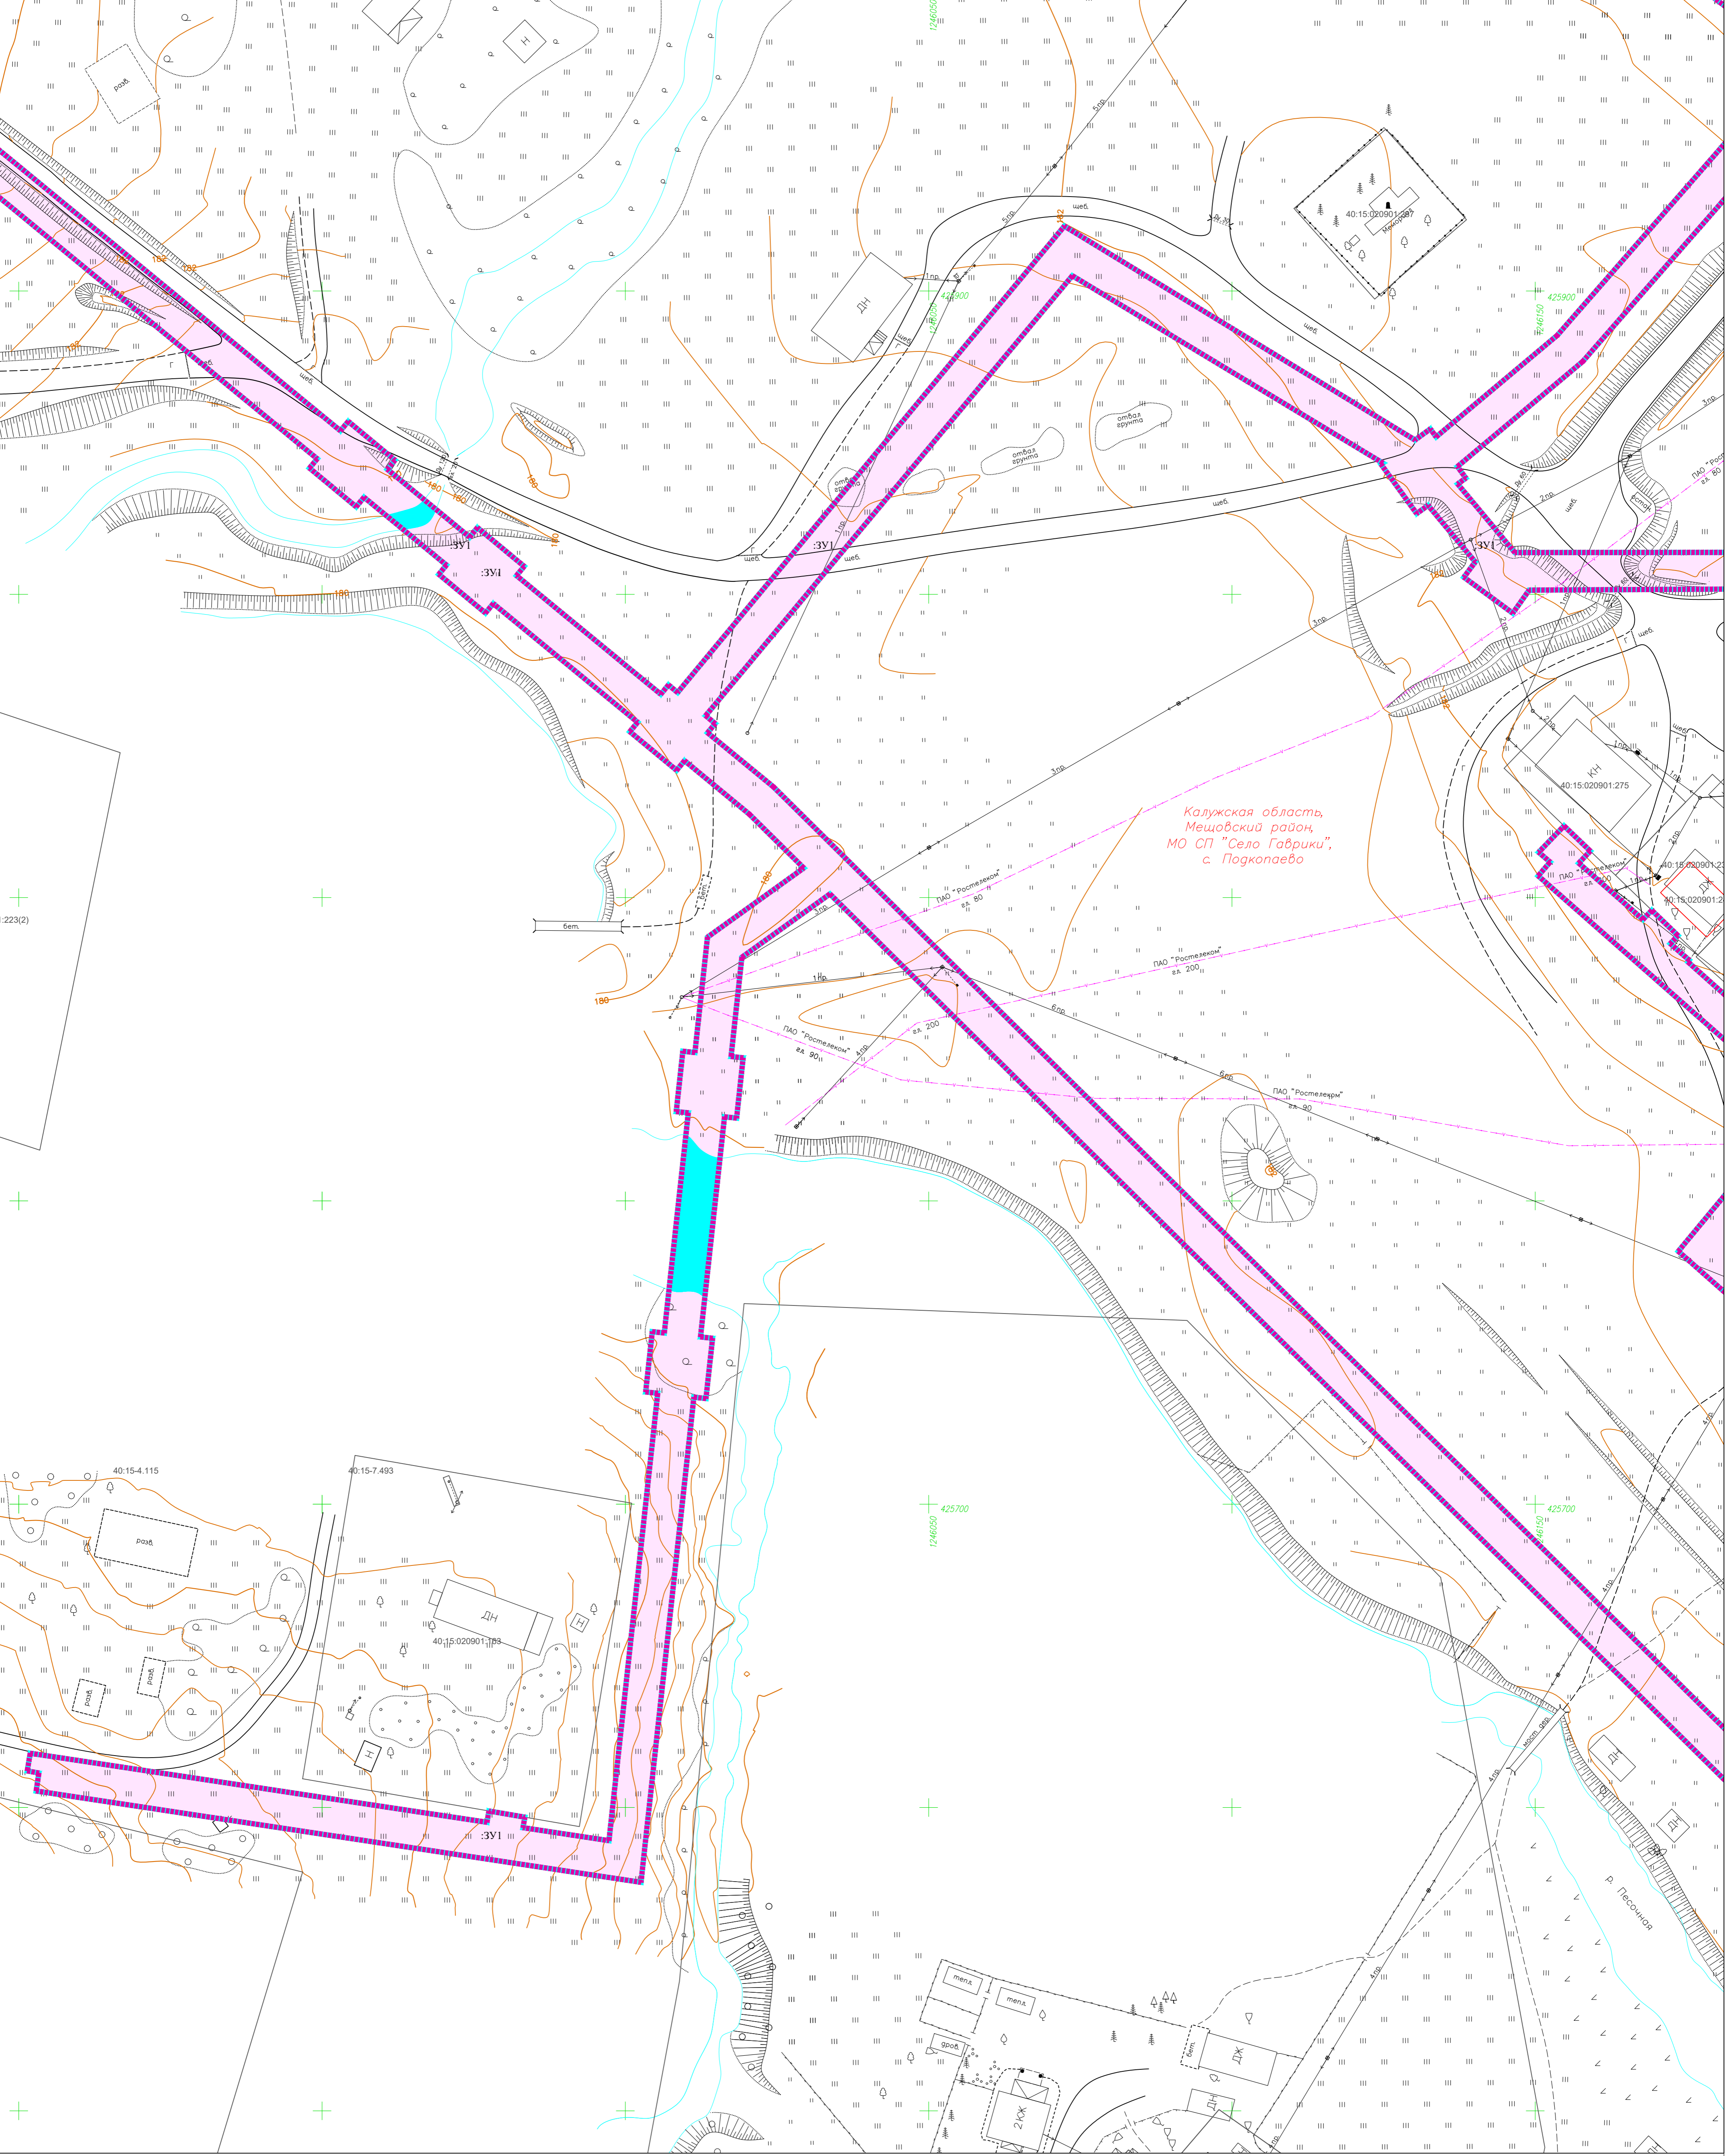

Калужская область,  
Мещовский район,  
МО СП "Село Габрики",  
с. Подкопаево

Схема расположения листов

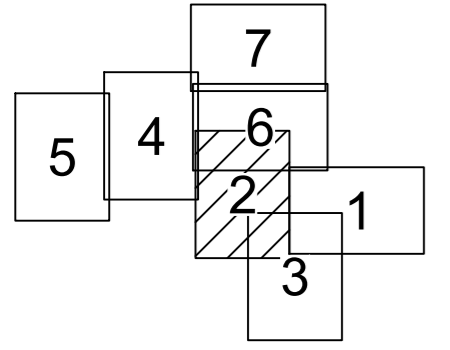


Условные обозначения

- граница зоны планируемого размещения линейного объекта
- граница территории, в отношении которой осуществляется подготовка проекта планировки территории
- 40:15:020901:238 - земельные участки, границы которых установлены в соответствии с требованиями Единого государственного реестра недвижимости, их кадастровые номера
- границы кадастровых кварталов
- границы зон планируемого размещения объектов капитального строительства, установленные ранее утвержденной документацией по планировке территории
- существующая воздушная ЛЭП-10кВ
- существующая воздушная ЛЭП-0,4кВ
- существующая кабельная линия связи
- земли населенных пунктов
- земли водного фонда

1/ИП-2024/В-ДПТ-ППТ2-2			
Документация по планировке территории для размещения линейного объекта: «Уличные газопроводы с. Подкопаево Мещовского района»			
Изм.	Кол. уч.	Лист/№ док.	Подп. Дата
Разработал	Андрищенко А.П.	04.24	 04.24
Гл. инженер	Сварчевская О.В.	04.24	
Ген. директор	Сварчевская О.В.	04.24	
Проект планировки территории			Стадия
Материалы по обоснованию			Лист
			Листов
			П 2 7
Схема использования территории в период подготовки проекта планировки территории.			
Масштаб 1:500			
 ТПАС-КАЛУГА			




- Примечание:
- 1 - Система координат - МСК-40 зона 1 Калужская область
  - 2 - Система высот - Балтийская, 1977 год
  - 3 - Линейные объекты, подлежащие реконструкции в связи с изменением их местоположения, отсутствуют
  - 4 - Зеленые участки, изымаемые для государственных или муниципальных нужд, отсутствуют
  - 5 - Категория земель определена в соответствии с Картой границ населенных пунктов Генерального плана МО СП "Село Гаврики" Мещовского района Калужской области, утвержденного Решением Сельской Думы от 29.01.2014г. № 110 (в редакции решения от 28.09.2023 № 258)

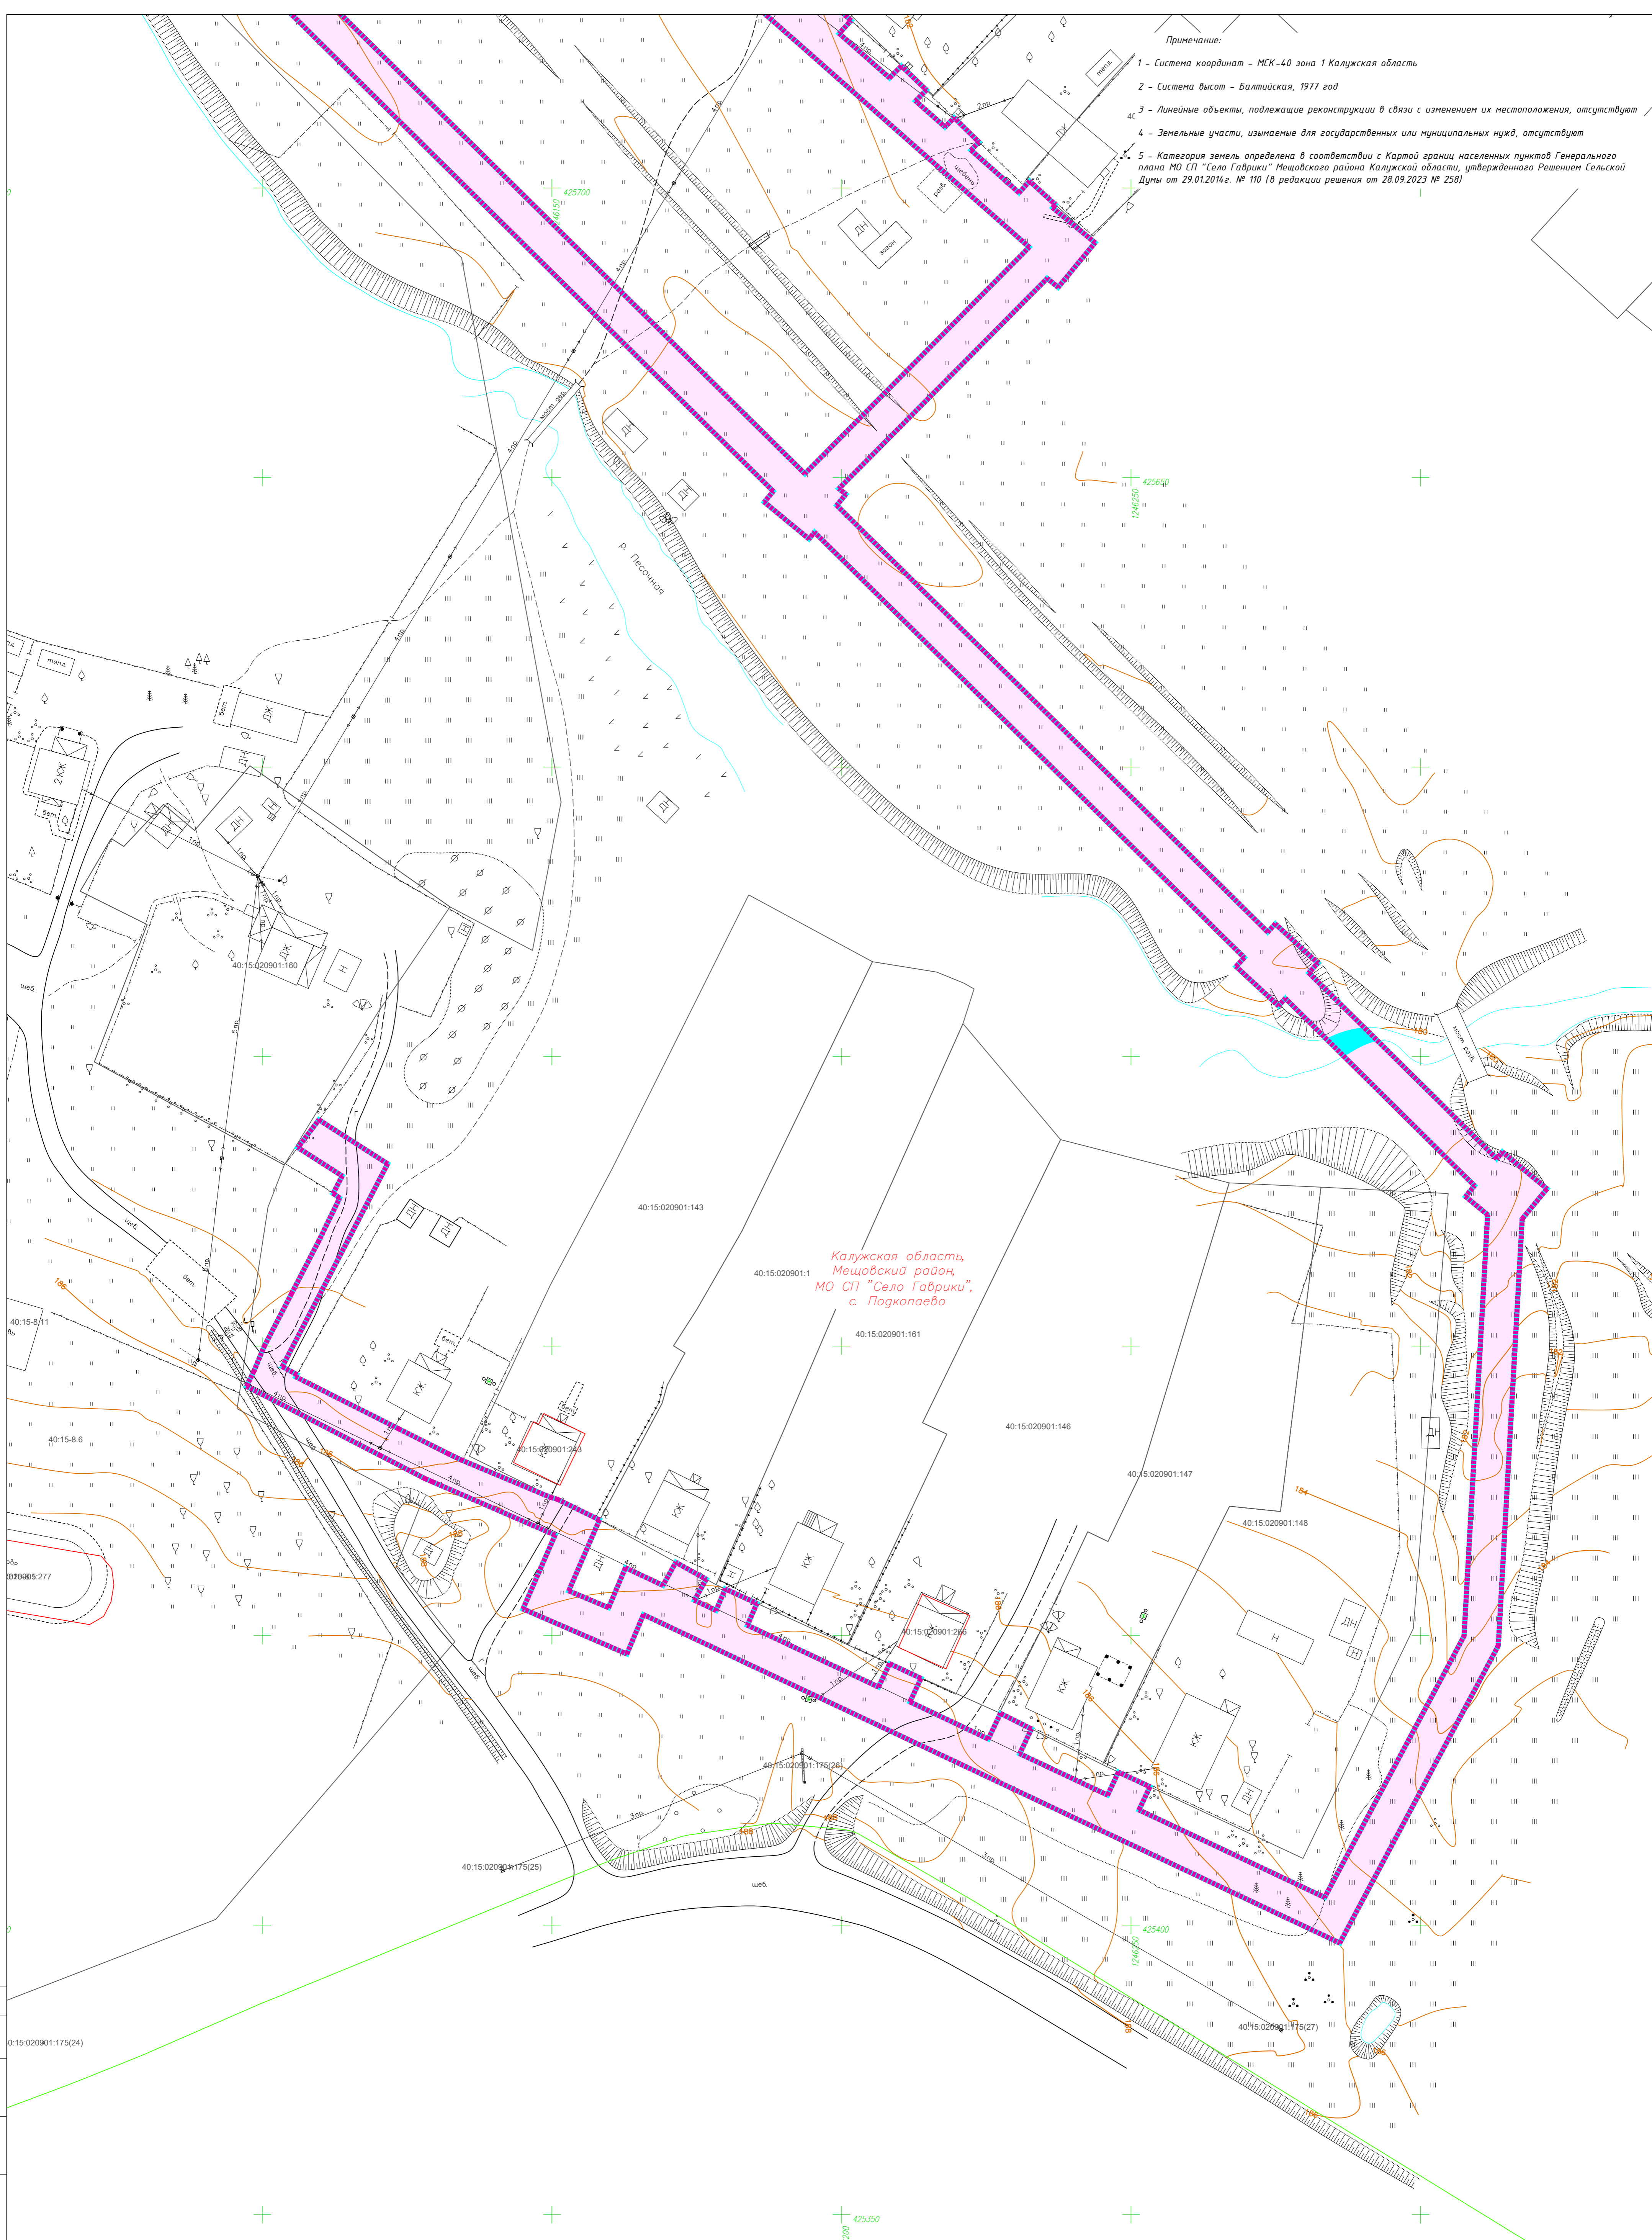

Калужская область,  
Мещовский район,  
МО СП "Село Гаврики",  
с. Подкопаево

Схема расположения листов

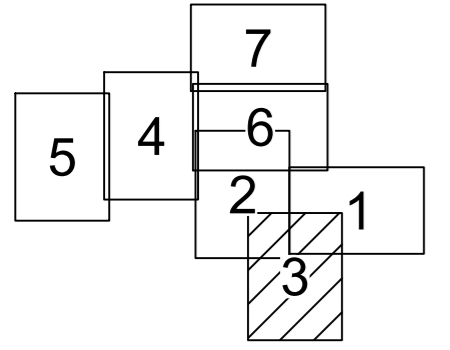

Условные обозначения

- граница зоны планируемого размещения линейного объекта
- граница территории, в отношении которой осуществляется подготовка проекта планировки территории
- земельные участки, границы которых установлены в соответствии с предоставлением Единого государственного реестра недвижимости, их кадастровые номера
- границы кадастровых кварталов
- границы зон планируемого размещения объектов капитального строительства, установленные ранее утвержденной документацией по планировке территории
- существующая воздушная ЛЭП-10кВ
- существующая воздушная ЛЭП-0.4кВ
- существующая кабельная линия связи
- земли населенных пунктов
- земли водного фонда

1/ИП-2024/В-ДПТ-ППТ2-2				
Документация по планировке территории для размещения линейного объекта: «Уличные газопроводы с. Подкопаево Мещовского района»				
Изм.	Кол. уч.	Лист № док.	Подп.	Дата
Разработал	Андрейченко А.П.			04.24
Гл. инженер	Сварчевская О.В.			04.24
Ген. директор	Сварчевская О.В.			04.24

Проект планировки территории		
Материалы по обоснованию		
Стадия	Лист	Листов
П	3	7

Схема использования территории в период подготовки проекта планировки территории.		Масштаб 1:500
Общество с ограниченной ответственностью «ТЛАС-КАЛУГА»		

- Примечание:
- 1 - Система координат - МСК-4.0 зона 1 Калужская область
  - 2 - Система высот - Балтийская, 1977 год
  - 3 - Линейные объекты, подлежащие реконструкции в связи с изменением их местоположения, отсутствуют
  - 4 - Земельные участки, изымаемые для государственных или муниципальных нужд, отсутствуют
  - 5 - Категория земель определена в соответствии с Картой границ населенных пунктов Генерального плана МО СП "Село Гаврики" Мещовского района Калужской области, утвержденного Решением Сельской Думы от 29.01.2014г. № 110 (в редакции решения от 28.09.2023 № 258)

Калужская область,  
Мещовский район,  
МО СП "Село Гаврики",  
с. Подкопаево

Согласовано  
Изм. № подл.  
Лист № подл.  
Взам. инв. №  
Планир. и дата


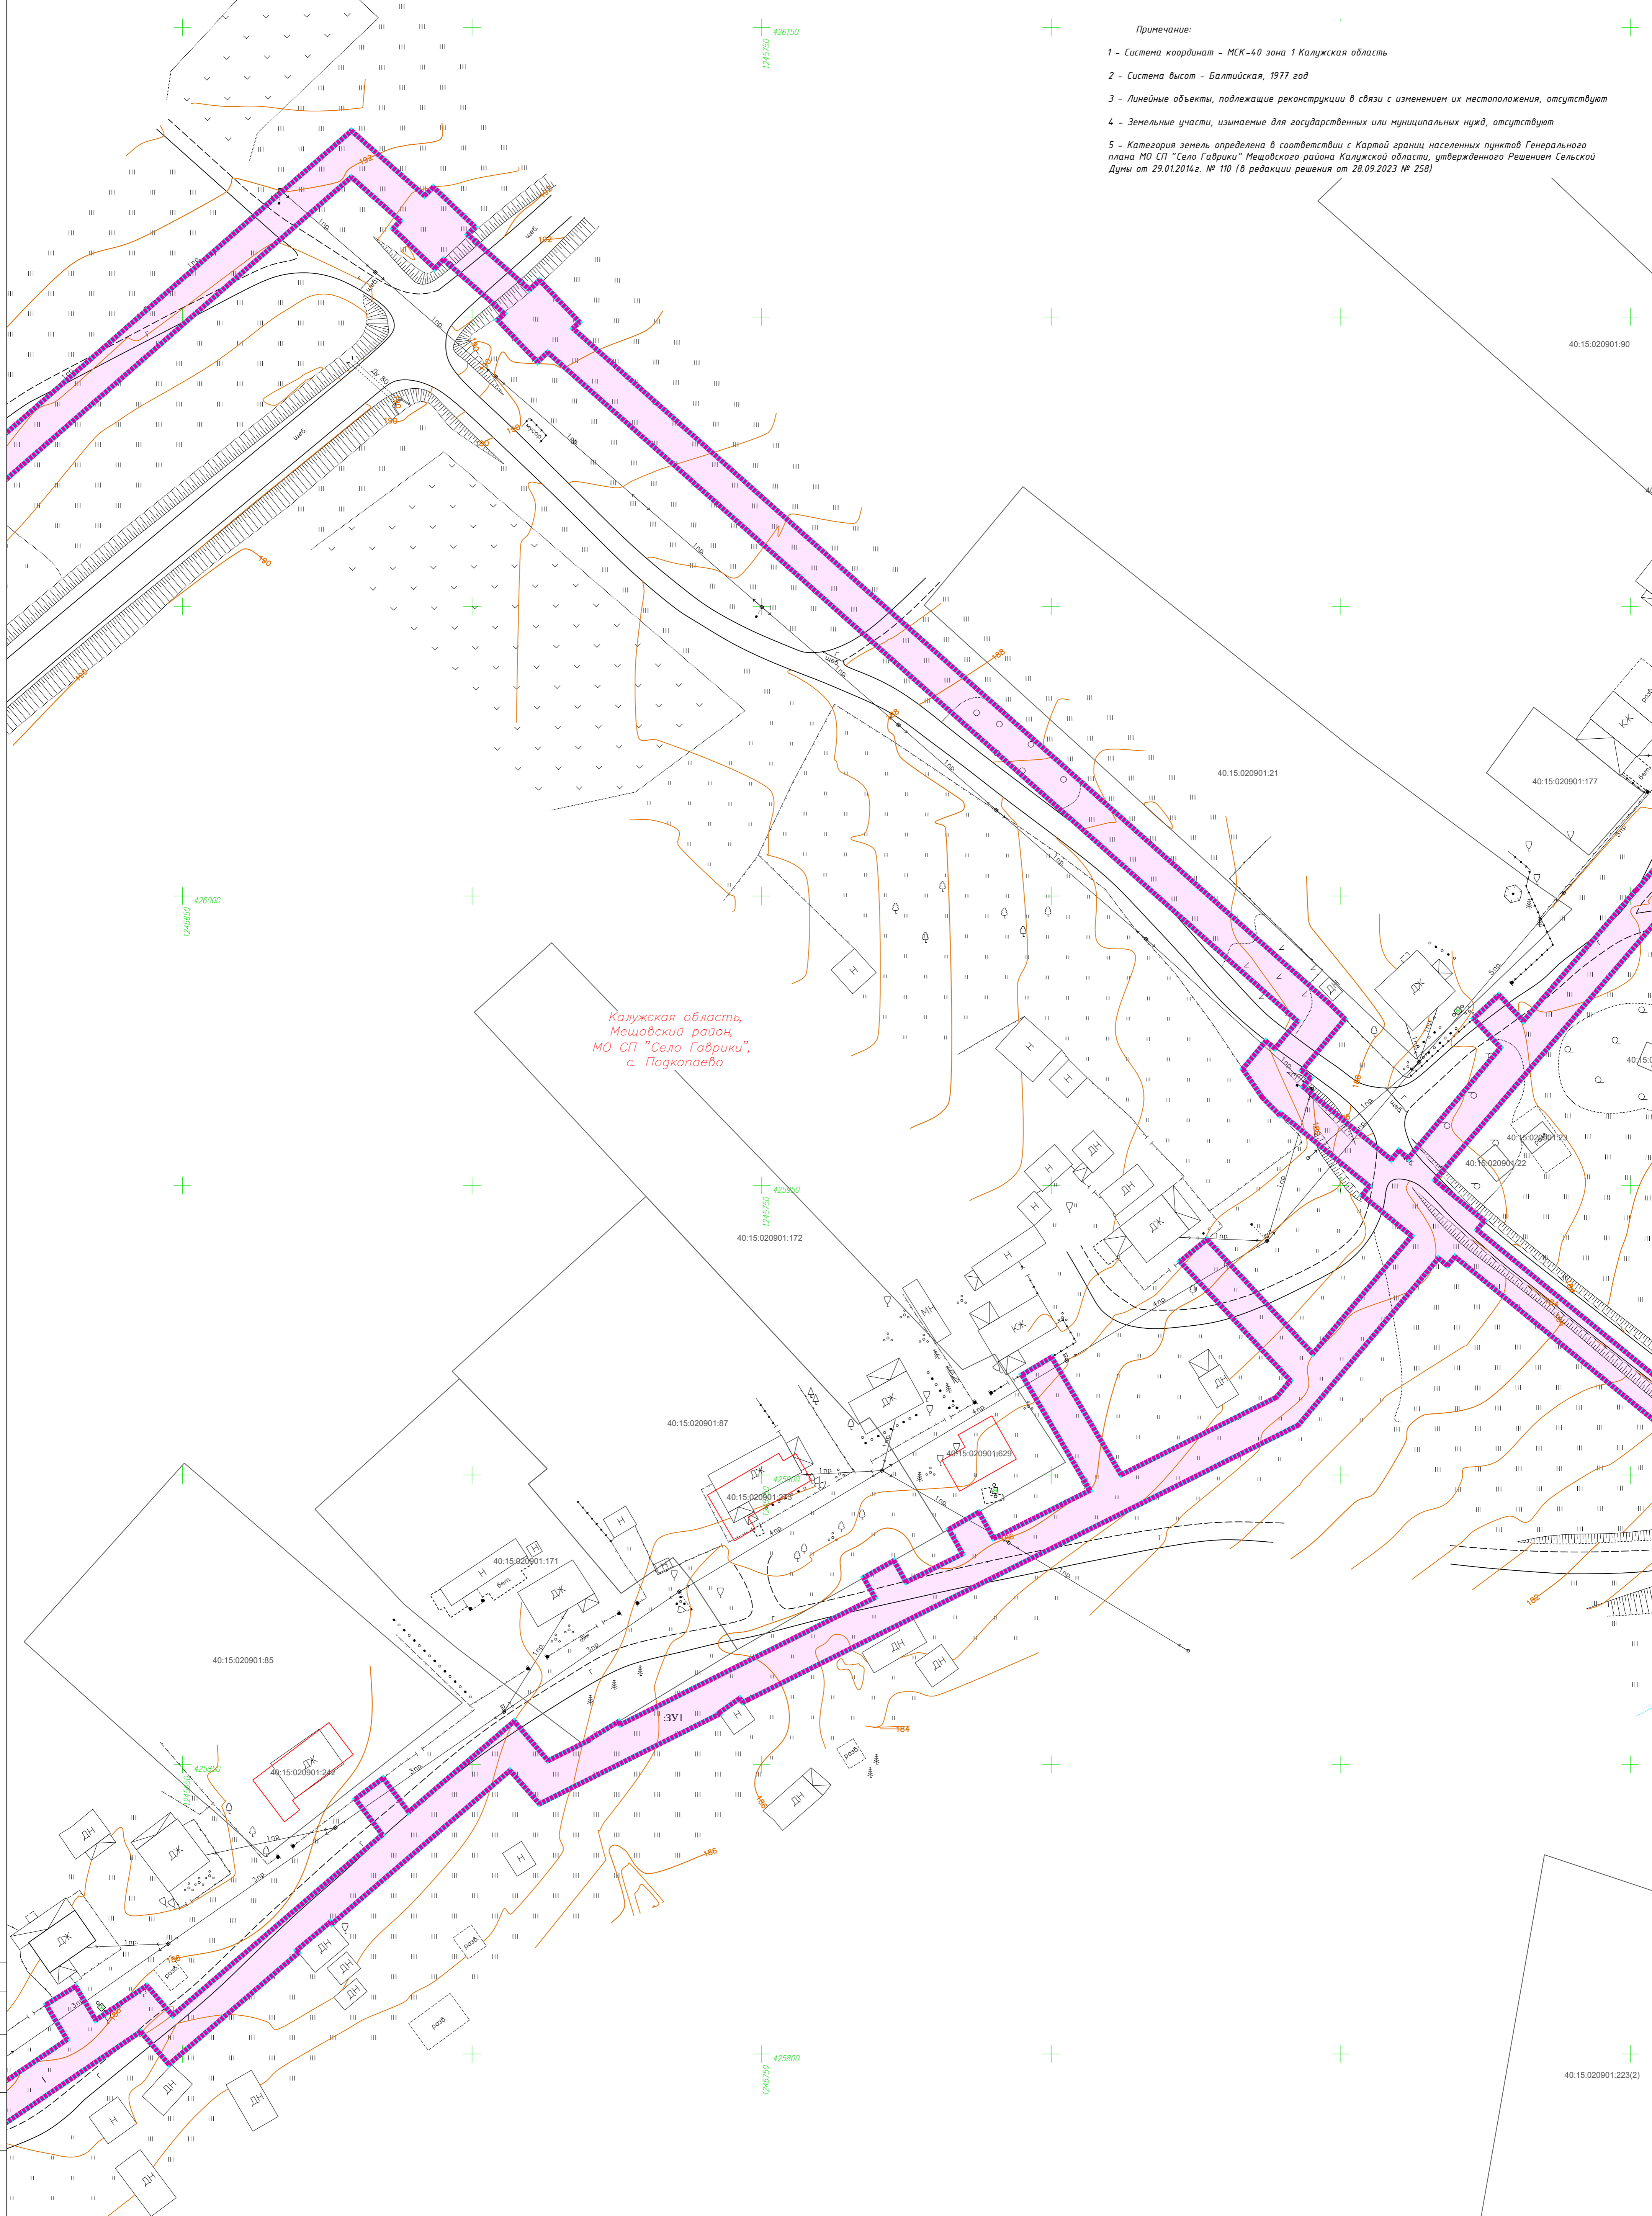


Схема расположения листов

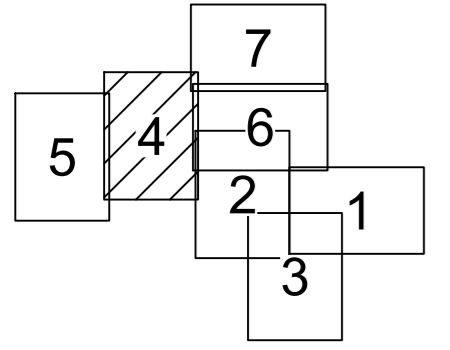


Условные обозначения

- граница зоны планируемого размещения линейного объекта
- граница территории, в отношении которой осуществляется подготовка проекта планировки территории
- земельные участки, границы которых установлены в соответствии с требованиями Единого государственного реестра недвижимости, их кадастровые номера
- границы кадастровых кварталов
- границы зон планируемого размещения объектов капитального строительства, установленные ранее утвержденной документацией по планировке территории
- существующая воздушная ЛЭП-10кВ
- существующая воздушная ЛЭП-0.4кВ
- существующая кабельная линия связи
- земли населенных пунктов
- земли водного фонда

1/ИП-2024/В-ДПТ-ППТ2-2			
Документация по планировке территории для размещения линейного объекта: «Уличные газопроводы с. Подкопаево Мещовского района»			
Изм.	Кол. уч.	Лист № док.	Подп. Дата
Разработал	Андрищенко А.П.	04.24	
Гл. инженер	Сварчевская О.В.	04.24	
Ген. директор	Сварчевская О.В.	04.24	
Схема использования территории в период подготовки проекта планировки территории. Масштаб 1:500			
Проект планировки территории		Стадия	Лист
Материалы по обоснованию		П	4
		Листов	7




- Примечание:
- 1 - Система координат - МСК-40 зона 1 Калужская область
  - 2 - Система высот - Балтийская, 1977 год
  - 3 - Линейные объекты, подлежащие реконструкции в связи с изменением их местоположения, отсутствуют
  - 4 - Земельные участки, изымаемые для государственных или муниципальных нужд, отсутствуют
  - 5 - Категория земель определена в соответствии с Картой границ населенных пунктов Генерального плана МО СП "Село Габрики" Мещовского района Калужской области, утвержденного Решением Сельской Думы от 29.01.2014г. № 110 (в редакции решения от 28.09.2023 № 258)

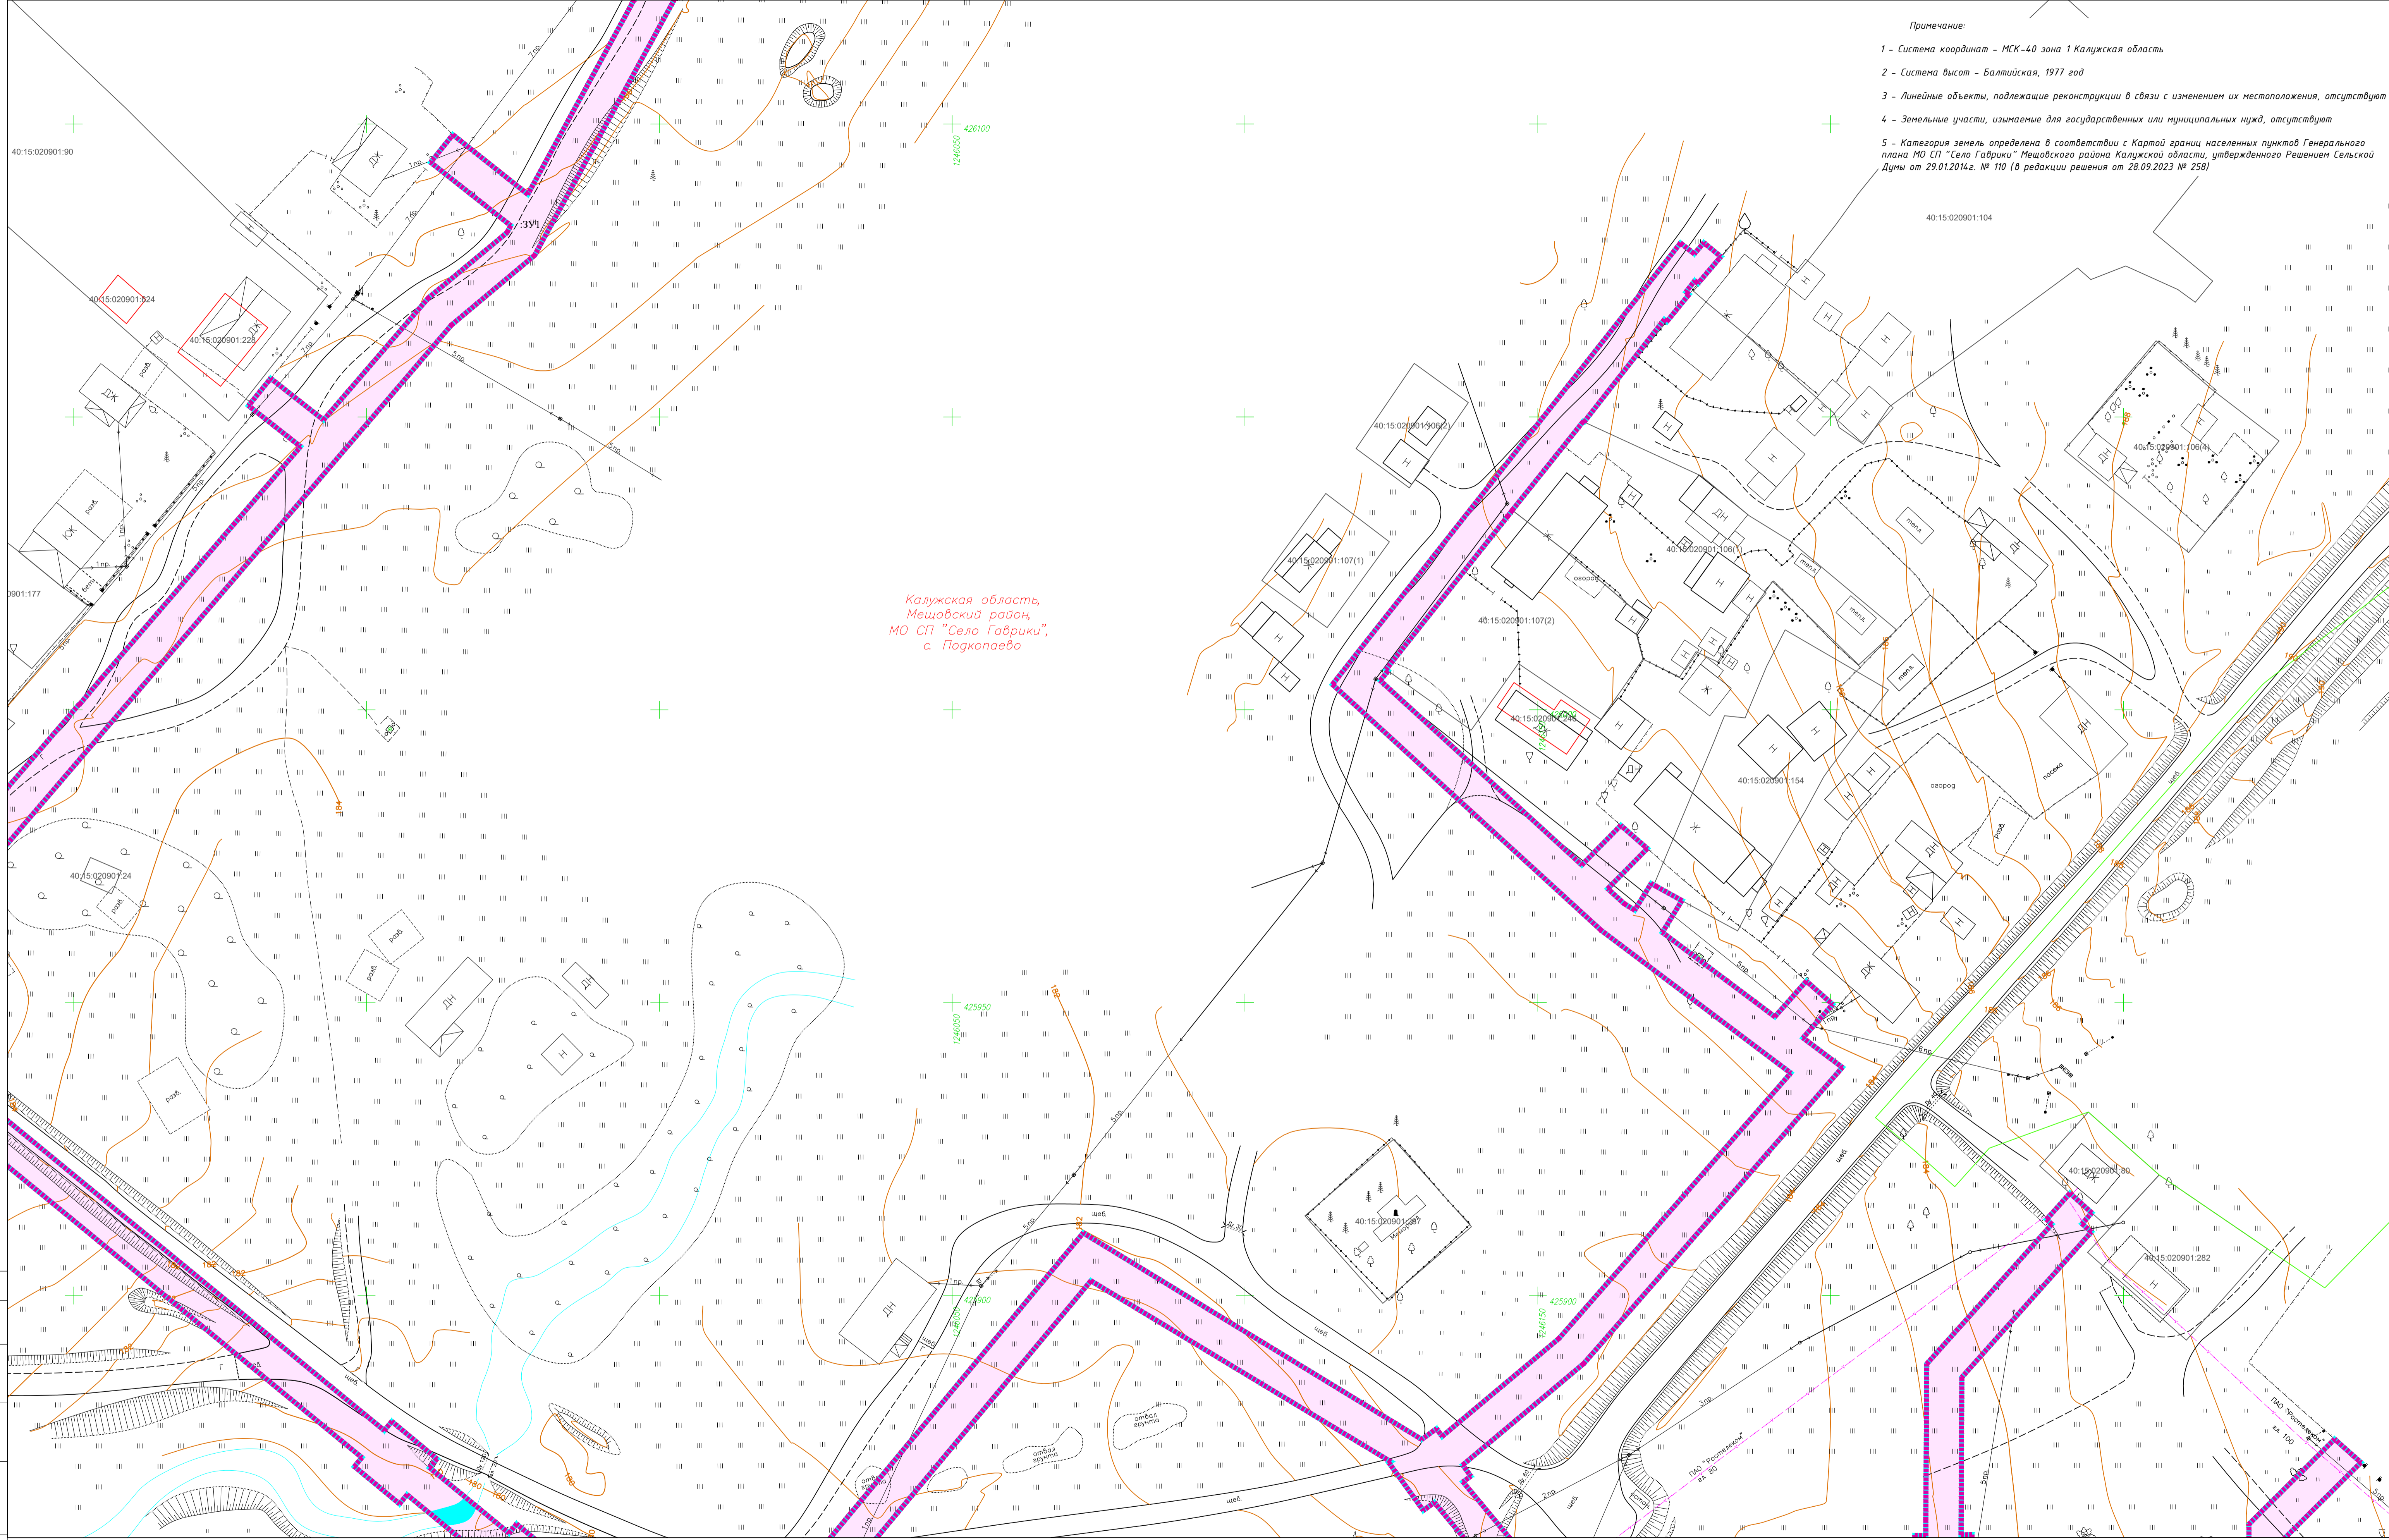

Калужская область,  
Мещовский район,  
МО СП "Село Габрики",  
с. Подкопаево

Схема расположения листов

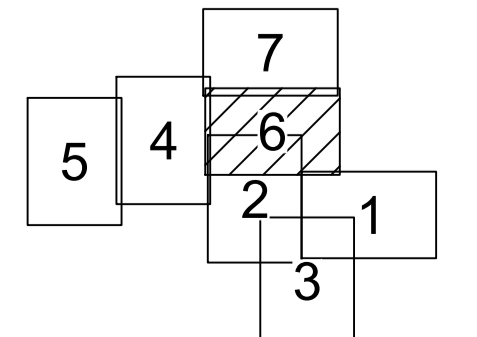


Условные обозначения

- граница зоны планируемого размещения линейного объекта
- граница территории, в отношении которой осуществляется подготовка проекта планировки территории
- земельные участки, границы которых установлены в соответствии с требованиями Единого государственного реестра недвижимости, их кадастровые номера
- границы кадастровых кварталов
- границы зон планируемого размещения объектов капитального строительства, установленные ранее утвержденной документацией по планировке территории
- земли водного фонда
- существующая воздушная ЛЭП-10кВ
- существующая воздушная ЛЭП-0,4кВ
- существующая кабельная линия связи
- земли населенных пунктов
- земли водного фонда


1/ИП-2024/В-ДПТ-ППТ 2-2				
Изм.	Кол. уч.	Лист № док.	Подп.	Дата
Документация по планировке территории для размещения линейного объекта: «Уличная газопровод с. Подкопаево Мещовского района»				
Проект планировки территории Материалы по обоснованию				Стадия
П				Лист
6				Листов
7				
Разработал	Андреевский А.П.	04.24	Схема использования территории в период подготовки проекта планировки территории Масштаб 1:500	
Гл. инженер	Сборчевская О.В.	04.24		
Ген. директор	Сборчевская О.В.	04.24		

Примечание:  
 1 - Система координат - МСК-40 зона 1 Калужская область  
 2 - Система высот - Балтийская, 1977 год  
 3 - Линейные объекты, подлежащие реконструкции в связи с изменением их местоположения, отсутствуют  
 4 - Земельные участки, изымаемые для государственных или муниципальных нужд, отсутствуют  
 5 - Категория земель определена в соответствии с Картой границ населенных пунктов Генерального плана МО СП "Село Гаврики" Мещовского района Калужской области, утвержденного Решением Сельской Думы от 29.01.2014г. № 110 (в редакции решения от 28.09.2023 № 258)

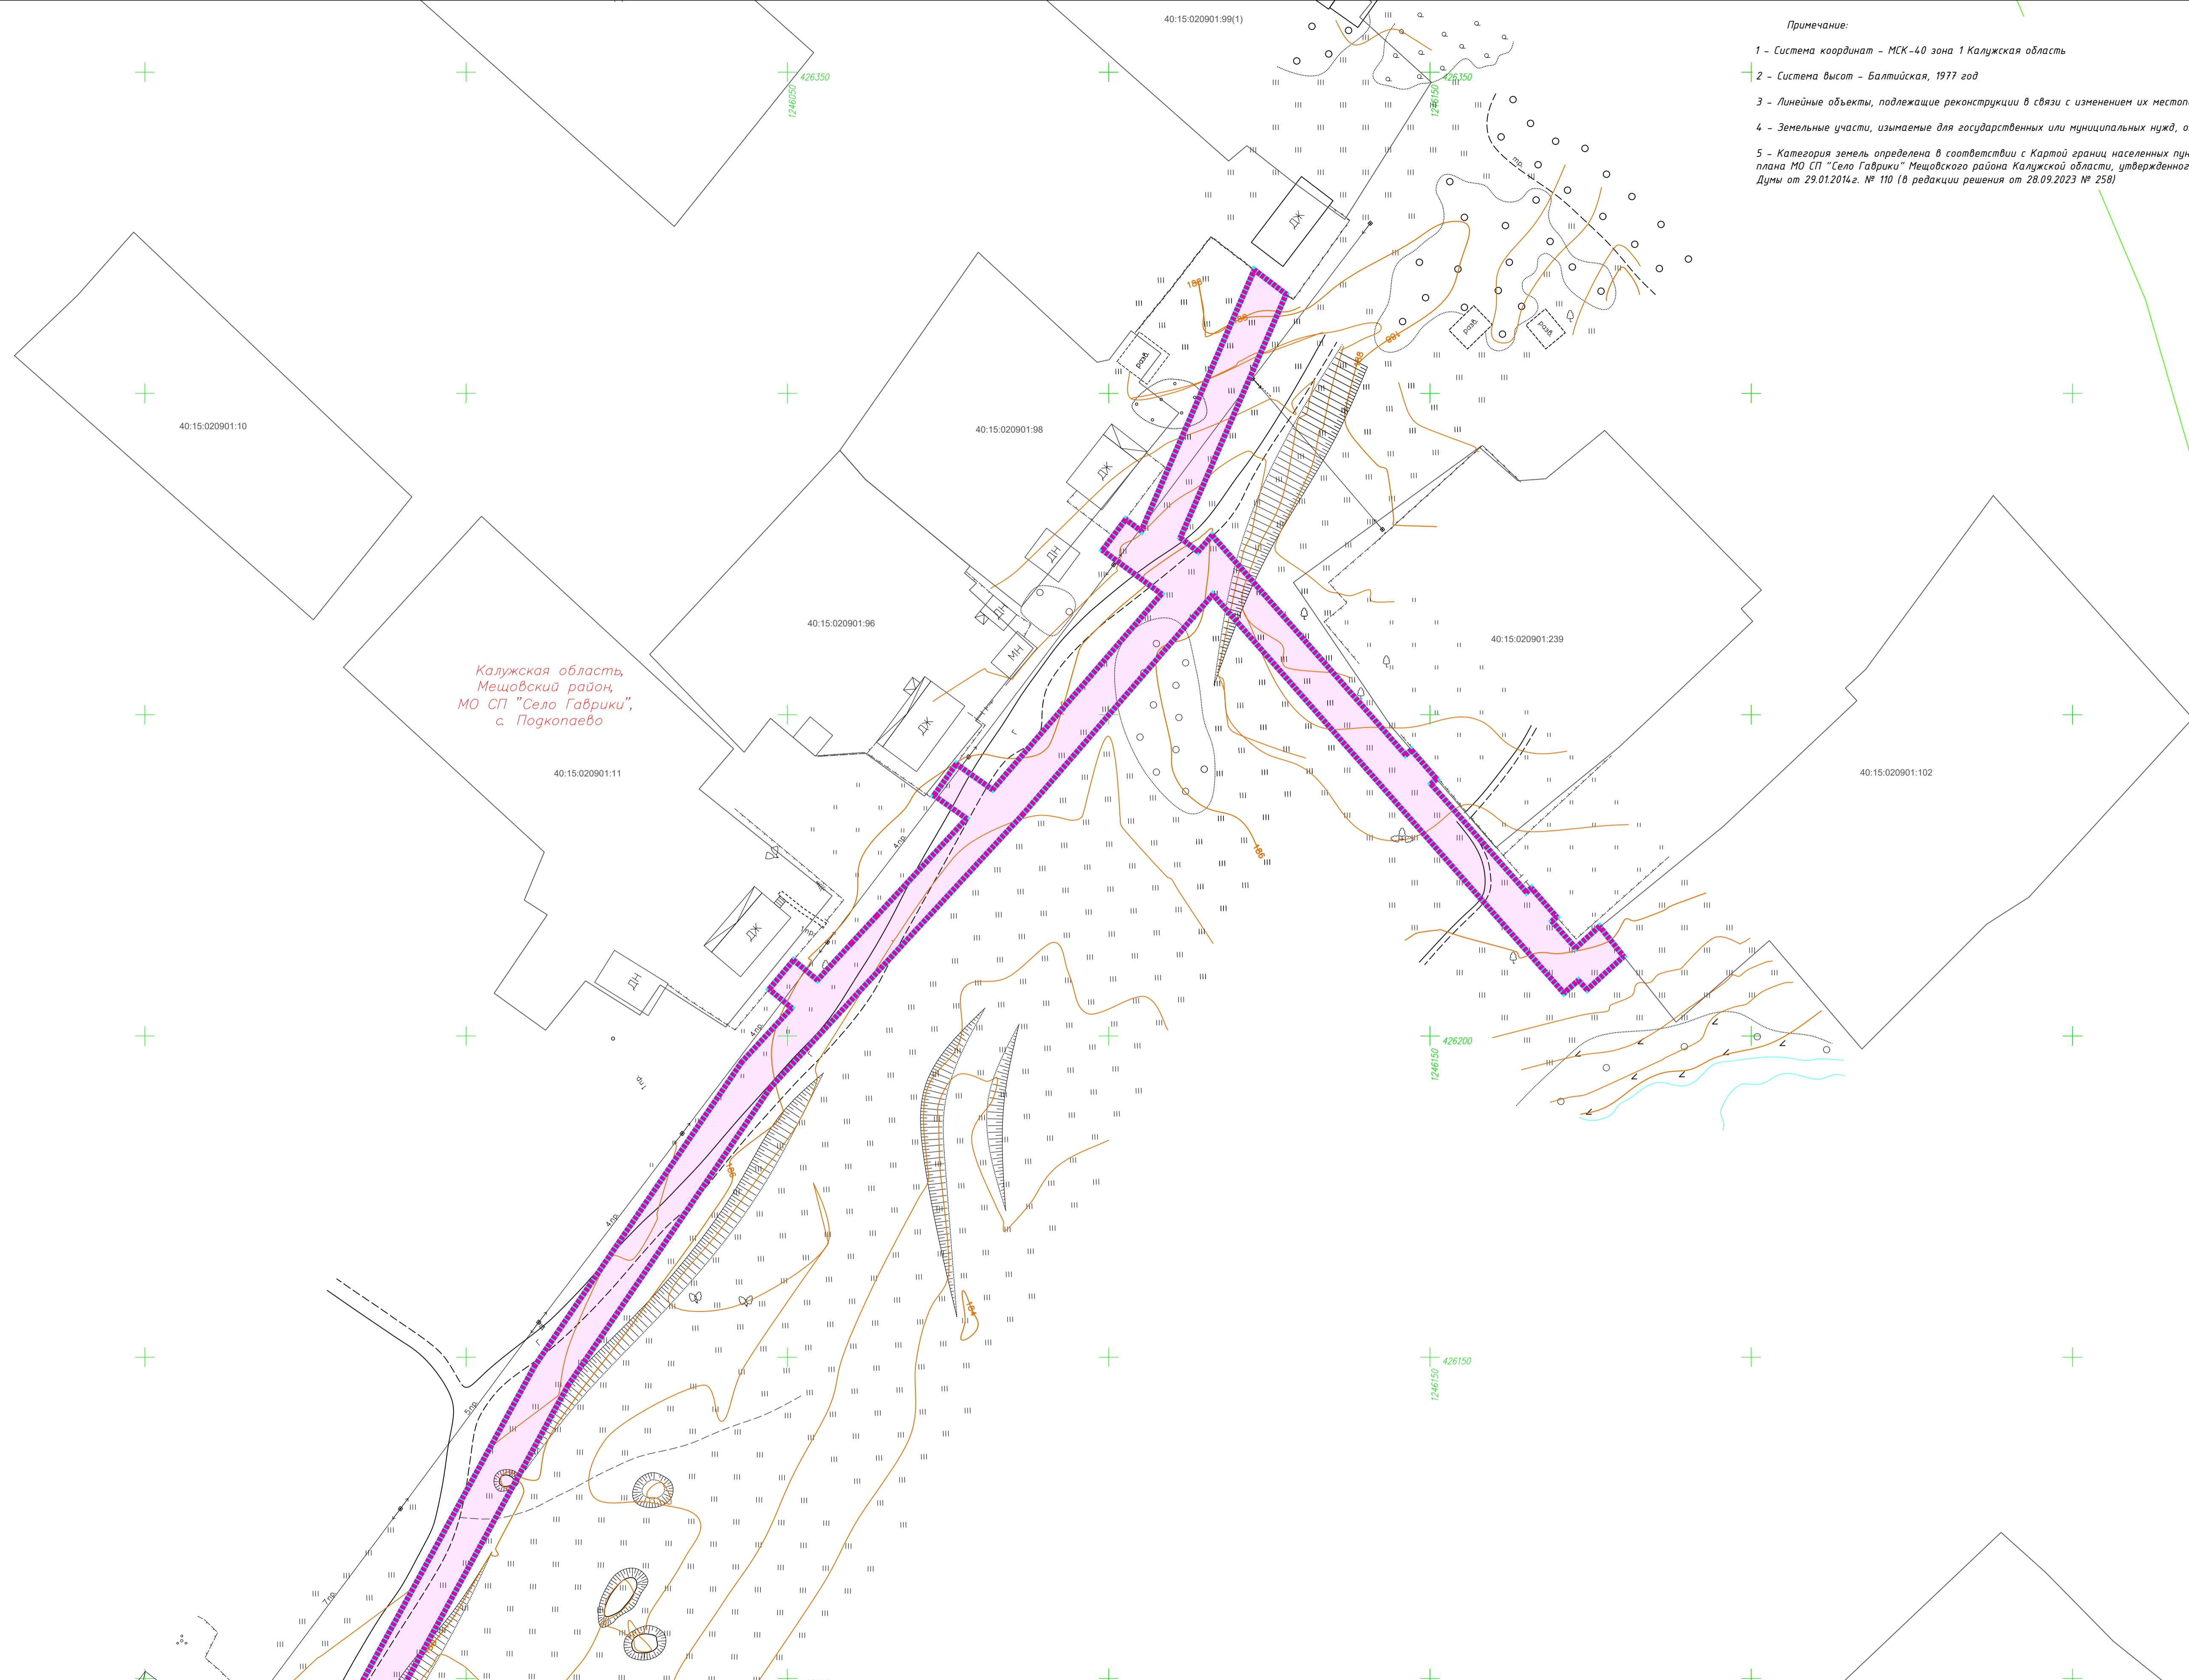

Калужская область,  
 Мещовский район,  
 МО СП "Село Гаврики",  
 с. Подкопаево

Схема расположения листов

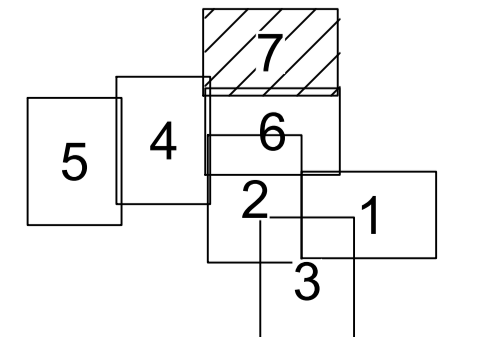


Условные обозначения

- граница зоны планируемого размещения линейного объекта
- граница территории, в отношении которой осуществляется подготовка проекта планировки территории
- земельные участки, границы которых установлены в соответствии с требованиями Единого государственного реестра недвижимости, их кадастровые номера
- границы кадастровых кварталов
- границы зон планируемого размещения объектов капитального строительства, установленные ранее утвержденной документацией по планировке территории
- существующая воздушная ЛЭП-10кВ
- существующая воздушная ЛЭП-0,4кВ
- существующая кабельная линия связи
- земли населенных пунктов
- земли водного фонда


1/ИП-2024/В-ДПТ-ППТ 2-2			
Документация по планировке территории для размещения линейного объекта: «Уличные газопроводы с. Подкопаево Мещовского района»			
Изм.	Кол. уч.	Лист № док.	Подп. Дата
Проект планировки территории Материалы по обоснованию			Стадия Лист Листов
			П 7 7
Разработал	Инженер А.П.	04.24	Схема использования территории в период подготовки проекта планировки территории. Масштаб 1:500
Гл. инженер	Сварчевская О.В.	04.24	
Ген. директор	Сварчевская О.В.	04.24	

- Примечание:
- 1 - Система координат - МСК-40 зона 1 Калужская область
  - 2 - Система высот - Балтийская, 1977 год
  - 3 - Линейные объекты, подлежащие реконструкции в связи с изменением их местоположения, отсутствуют
  - 4 - Границы особо охраняемых природных территорий, лесничеств, отсутствуют

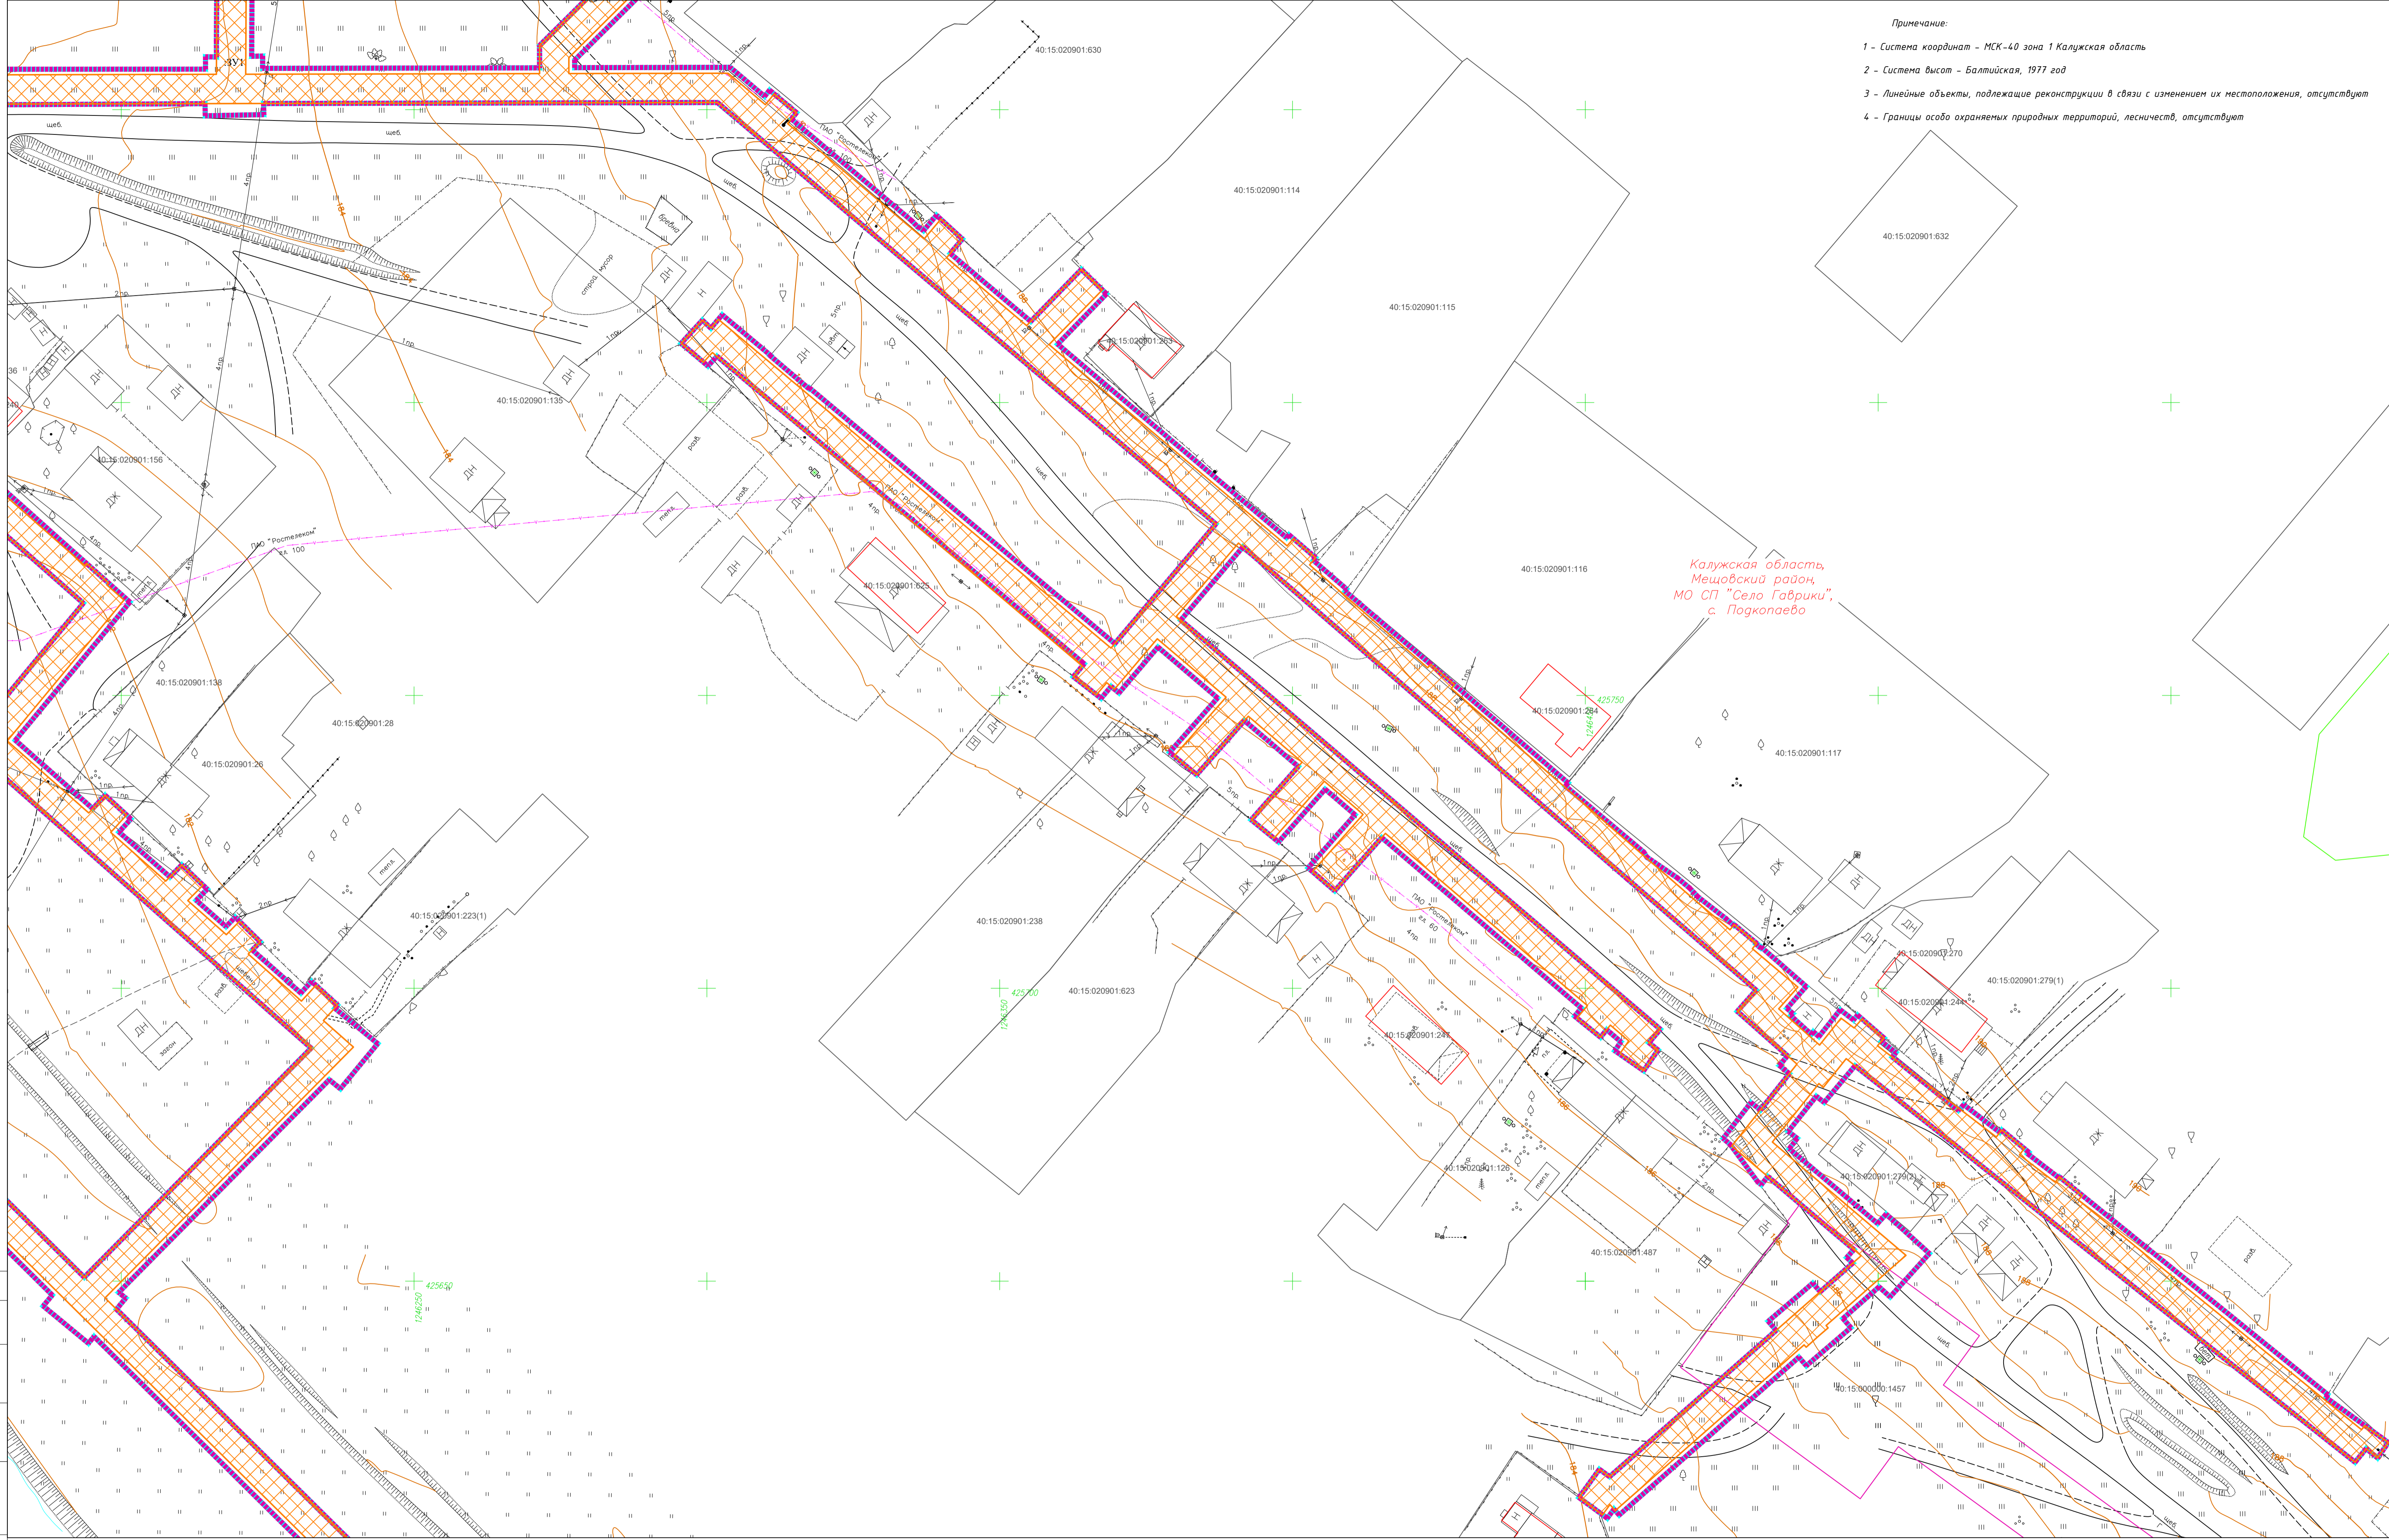

Калужская область,  
Мещовский район,  
МО СП "Село Гаврики",  
с. Подкопаево


Составлено  
Взам. инв. №  
Лист № подл.  
Листов и дата

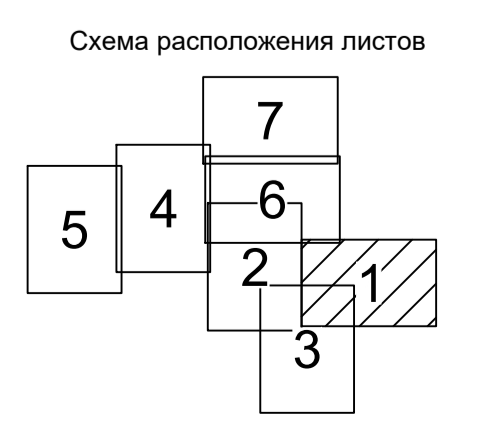

- Условные обозначения**
- граница зоны планируемого размещения линейного объекта
  - граница территории, в отношении которой осуществляется подготовка проекта планировки территории
  - 40:15:020901:238 - земельные участки, границы которых установлены в соответствии с преобразованиями Единого государственного реестра недвижимости, их кадастровые номера
  - границы кадастровых кварталов
  - существующая воздушная ЛЭП-10кВ
  - существующая воздушная ЛЭП-0,4кВ
  - существующая кабельная линия связи
  - зона с особыми условиями территории, подлежащая установлению в связи с размещением линейного объекта - газопровода
  - зоны с особыми условиями территории, установленные в соответствии с преобразованиями законодательства Российской Федерации


1/ИП-2024/В-ДПТ-ППТ 2-3			
Документация по планировке территории для размещения линейного объекта: «Уличные газопроводы с. Подкопаево Мещовского района»			
Изм.	Кол. уч.	Лист № док.	Подп. Дата
Разработал		Андрющенко А.П.	04.24
Гл. инженер		Сборчевская О.В.	04.24
Ген. директор		Сборчевская О.В.	04.24
Проект планировки территории		Стадия	Лист
Материалы по обоснованию		П	1
Схема границ зон с особыми условиями территории, Масштаб 1:500		Листов	7
АТЛАС-КАЛУГА		841x594 мм	

- Примечание:
- 1 - Система координат - МСК-40 зона 1 Калужская область
  - 2 - Система высот - Балтийская, 1977 год
  - 3 - Линейные объекты, подлежащие реконструкции в связи с изменением их местоположения, отсутствуют
  - 4 - Границы особо охраняемых природных территорий, лесничеств, отсутствуют

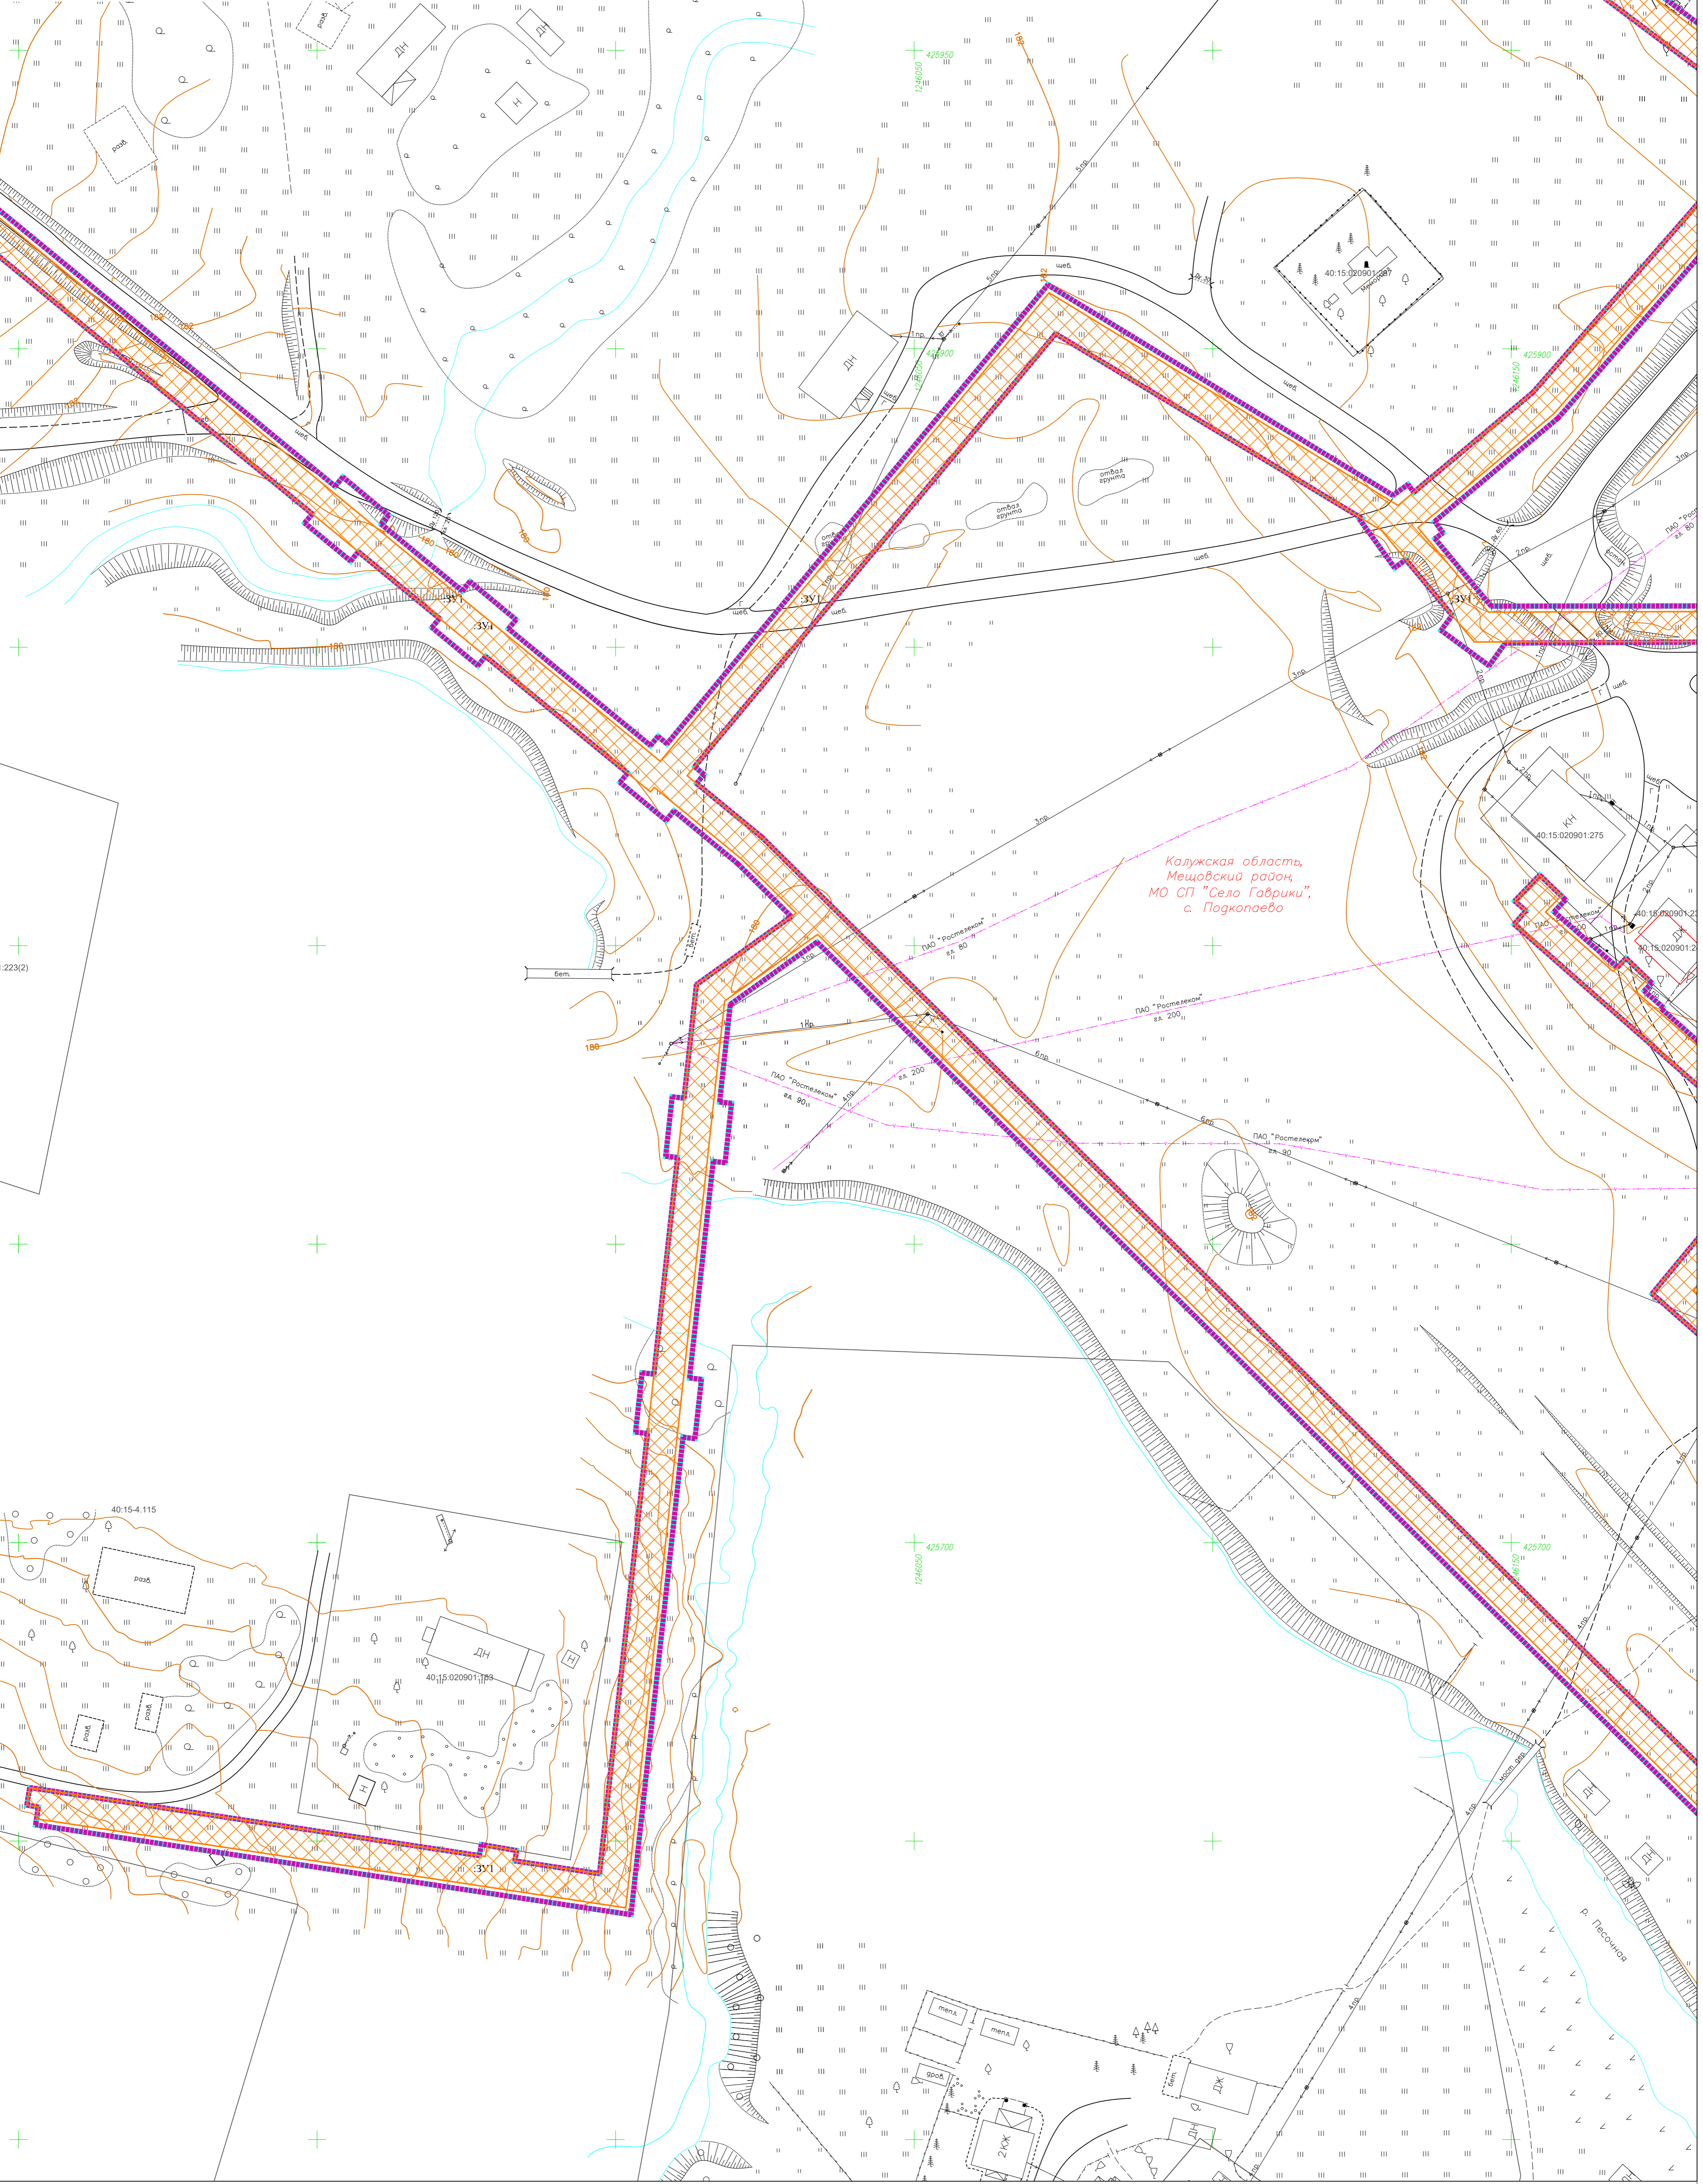

Калужская область,  
Мещовский район,  
МО СП "Село Гаврики",  
с. Подкопаево

Схема расположения листов

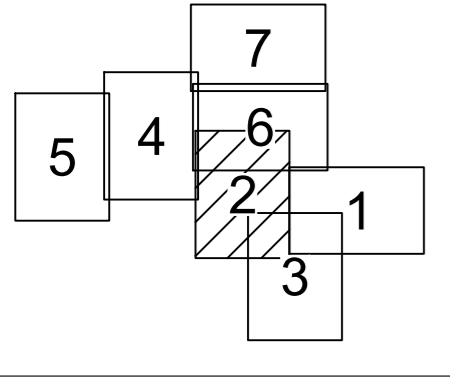


Условные обозначения

- граница зоны планируемого размещения линейного объекта
- граница территории, в отношении которой осуществляется подготовка проекта планировки территории
- земельные участки, границы которых установлены в соответствии с требованиями Единого государственного реестра недвижимости, их кадастровый номер
- границы кадастровых кварталов
- существующая воздушная ЛЭП-10кВ
- существующая воздушная ЛЭП-0.4кВ
- существующая кабельная линия связи
- зона с особыми условиями территории, подлежащая установлению в связи с размещением линейного объекта - газопровода
- зоны с особыми условиями территории, установленные в соответствии с требованиями законодательства Российской Федерации


1/ИП-2024/В-ДПТ-ППТ2-3						
Документация по планировке территории для размещения линейного объекта: «Уличные газопроводы с. Подкопаево Мещовского района»						
Изм.	Кол. уч.	Лист № док.	Подп.	Дата		
Разработал	Андрищенко А.П.	04.24				
Гл. инженер	Сварчевская О.В.	04.24				
Ген. директор	Сварчевская О.В.	04.24				
Проект планировки территории				Стадия	Лист	Листов
Материалы по обоснованию				П	2	7
Схема границ зон с особыми условиями территории						
Масштаб 1:500				594x841 мм		

- Примечание:
- 1 - Система координат - МСК-40 зона 1 Калужская область
  - 2 - Система высот - Балтийская, 1977 год
  - 3 - Линейные объекты, подлежащие реконструкции в связи с изменением их местоположения, отсутствуют
  - 4 - Границы особо охраняемых природных территорий, лесничеств, отсутствуют

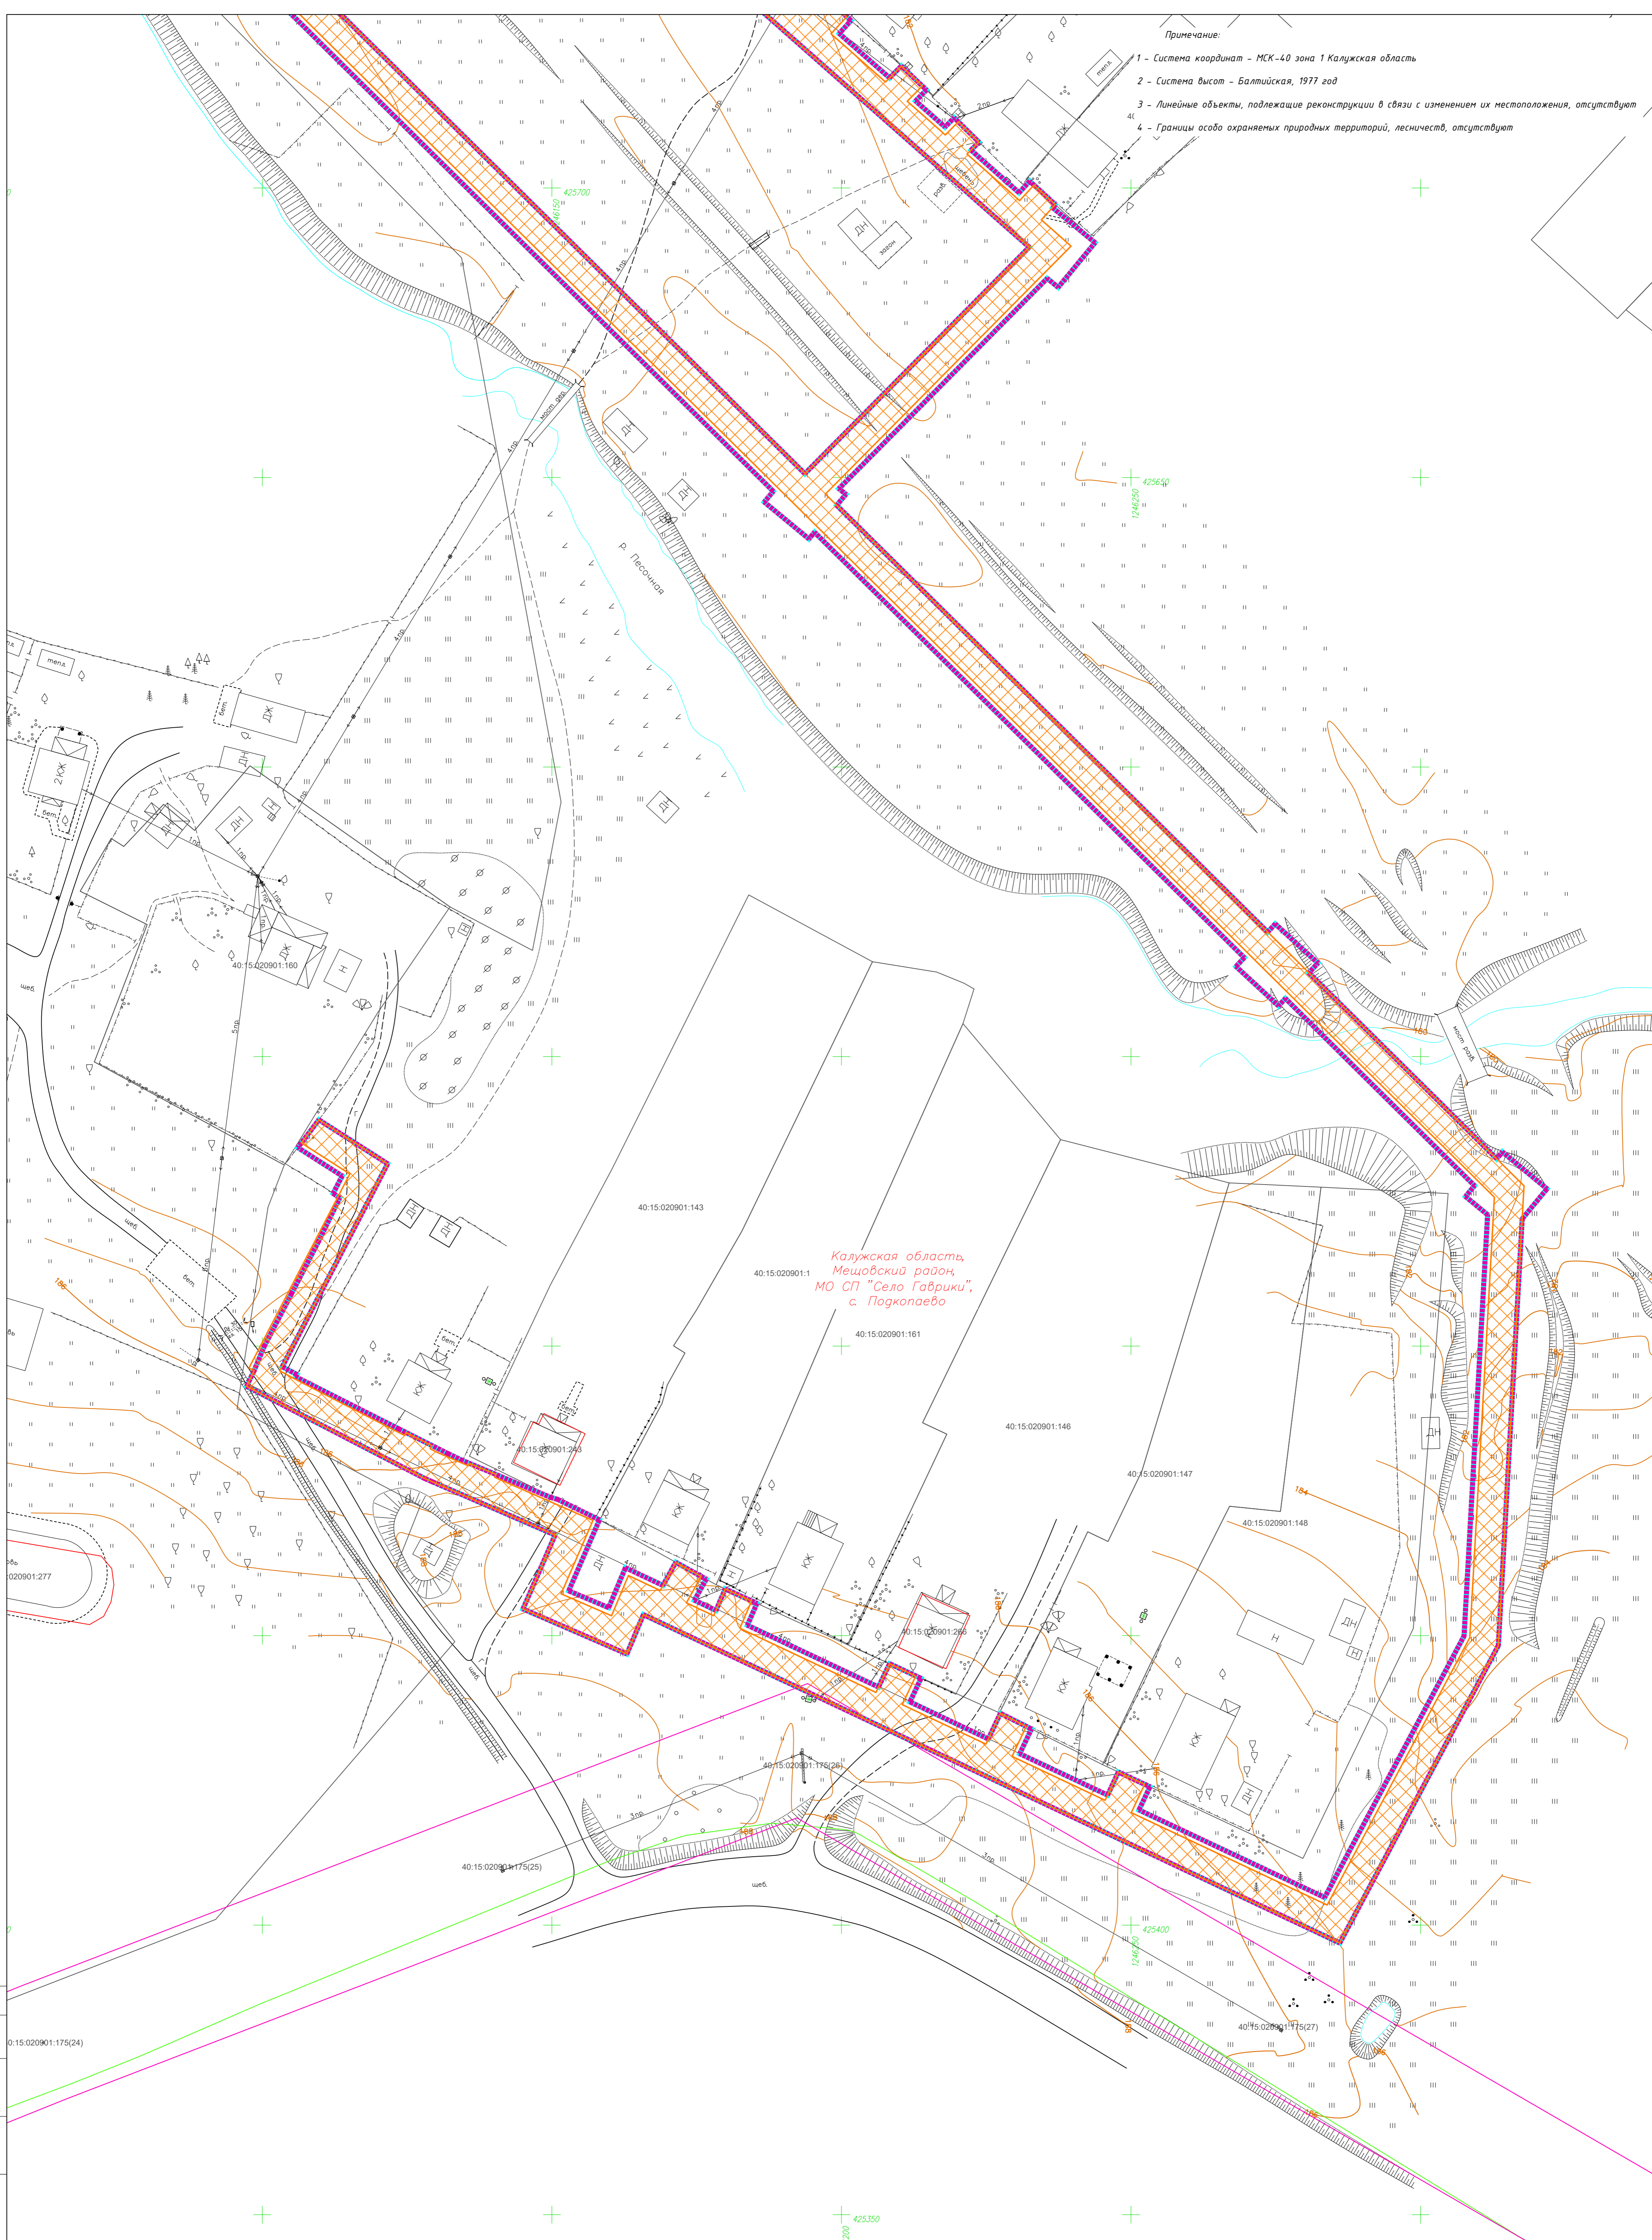

Калужская область,  
Мещовский район,  
МО СП "Село Гаврики",  
с. Подкопаево

Схема расположения листов

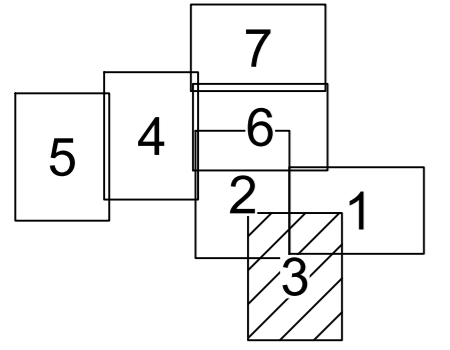

**Условные обозначения**

- граница зоны планируемого размещения линейного объекта
- граница территории, в отношении которой осуществляется подготовка проекта планировки территории
- земельные участки, границы которых установлены в соответствии с требованиями Единого государственного реестра недвижимости, их кадастровые номера
- границы кадастровых кварталов
- существующая воздушная ЛЭП-10кВ
- существующая воздушная ЛЭП-0,4кВ
- существующая кабельная линия связи
- зона с особыми условиями территории, подлежащая установлению в связи с размещением линейного объекта - газопровода
- зоны с особыми условиями территории, установленные в соответствии с требованиями законодательства Российской Федерации

1/ИП-2024/В-ДПТ-ППТ2-3			
Документация по планировке территории для размещения линейного объекта: «Уличная газопроводы с. Подкопаево Мещовского района»			
Изм.	Кол. уч.	Лист № док.	Подп. Дата
Разработка	Андреев А.П.	04.24	
Гл. инженер	Сварчевская О.В.	04.24	
Ген. директор	Сварчевская О.В.	04.24	

Проект планировки территории	Стадия	Лист	Листов
Материалы по обоснованию	П	3	7


Схема границ зон с особыми условиями территории  
Масштаб 1:500

ООО «ТРАС-КАЛУГА»  
594x841 мм




Примечание:

- 1 - Система координат - МСК-40 зона 1 Калужская область
- 2 - Система высот - Балтийская, 1977 год
- 3 - Линейные объекты, подлежащие реконструкции в связи с изменением их местоположения, отсутствуют
- 4 - Границы особо охраняемых природных территорий, лесничеств, отсутствуют

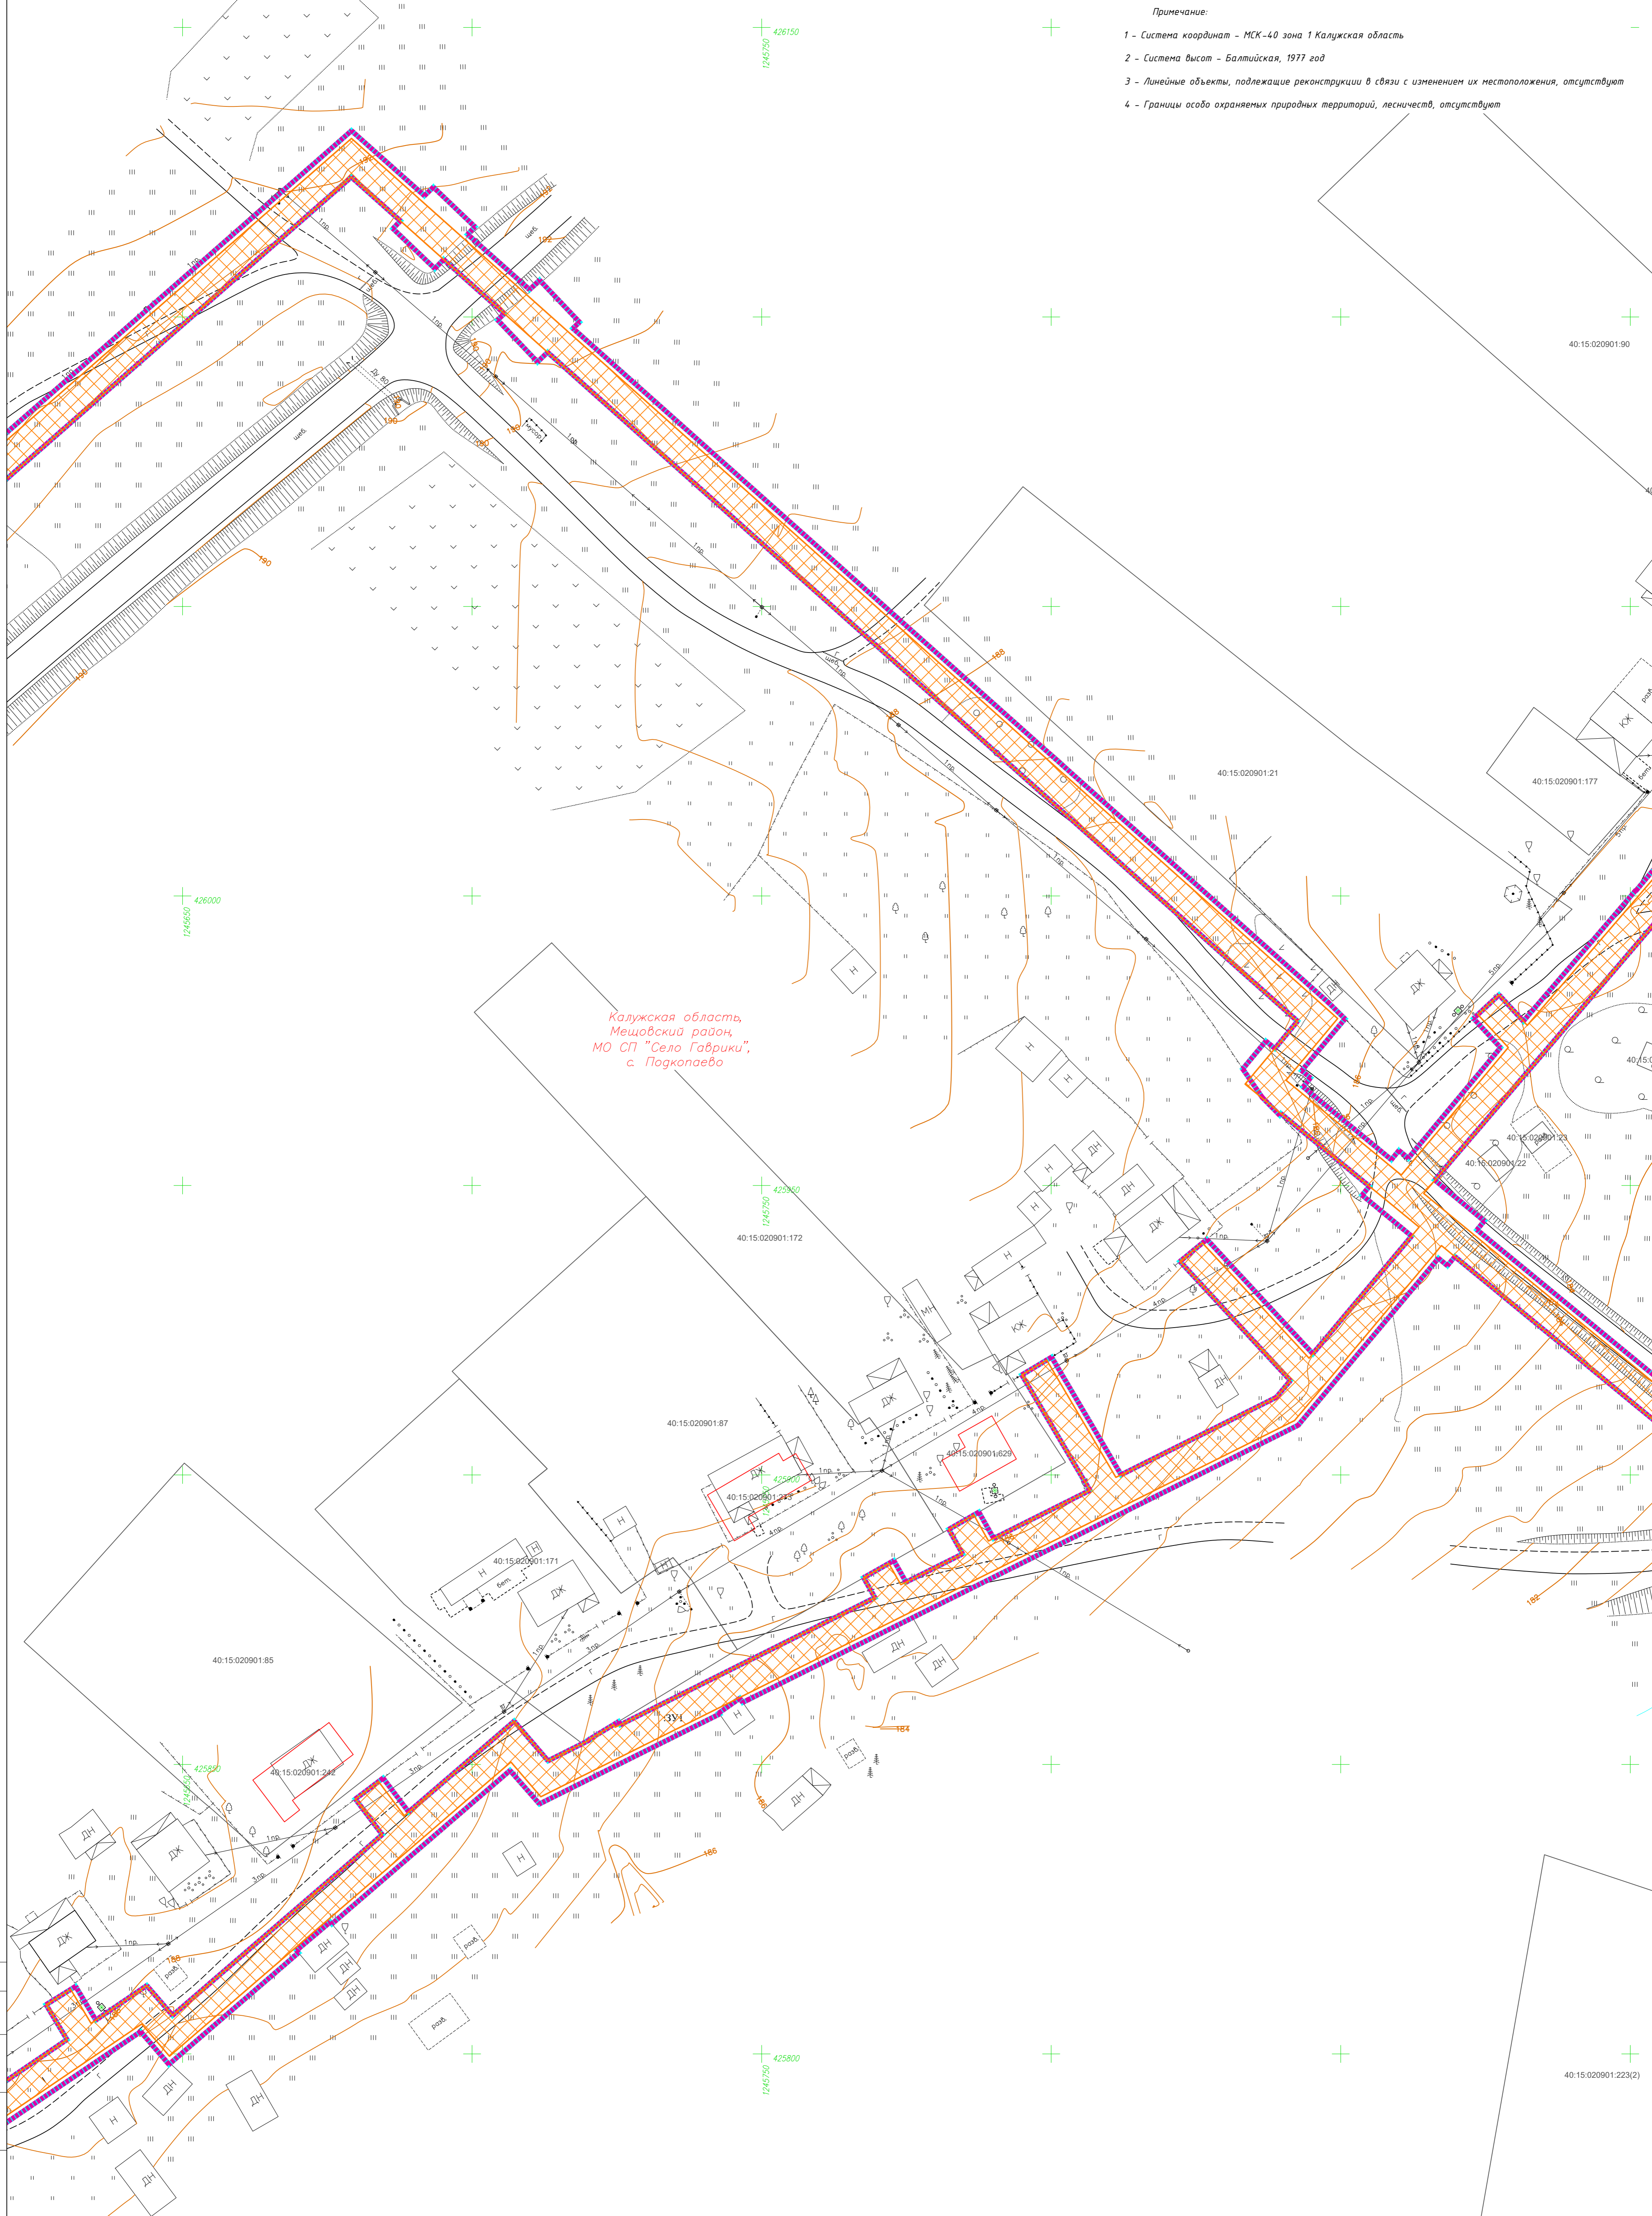

Калужская область,  
Мещовский район,  
МО СП "Село Гаврики",  
с. Подкопаево

Схема расположения листов

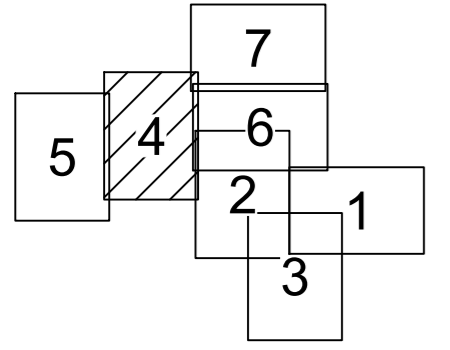


Условные обозначения

- граница зоны планируемого размещения линейного объекта
- граница территории, в отношении которой осуществляется подготовка проекта планировки территории
- земельные участки, границы которых установлены в соответствии с требованиями Единого государственного реестра недвижимости, их кадастровые номера
- границы кадастровых кварталов
- существующая воздушная ЛЭП-10кВ
- существующая воздушная ЛЭП-0,4кВ
- существующая кабельная линия связи
- зона с особыми условиями территории, подлежащая установлению в связи с размещением линейного объекта - газопровода
- зоны с особыми условиями территории, установленные в соответствии с требованиями законодательства Российской Федерации

1/ИП-2024/В-ДПТ-ППТ2-3			
Документация по планировке территории для размещения линейного объекта: «Уличные газопроводы с. Подкопаево Мещовского района»			
Изм.	Кол. уч.	Лист № док.	Подп. Дата
Разработка	Андрищенко А.П.	04.24	
Гл. инженер	Сварчевская О.В.	04.24	
Ген. директор	Сварчевская О.В.	04.24	
Проект планировки территории		Стадия	Лист
Материалы по обоснованию		П	4
Схема границ зон с особыми условиями территории		Листов	7
Масштаб 1:500			


Примечание:

- 1 - Система координат - МСК-40 зона 1 Калужская область
- 2 - Система высот - Балтийская, 1977 год
- 3 - Линейные объекты, подлежащие реконструкции в связи с изменением их местоположения, отсутствуют
- 4 - Границы особо охраняемых природных территорий, лесничеств, отсутствуют

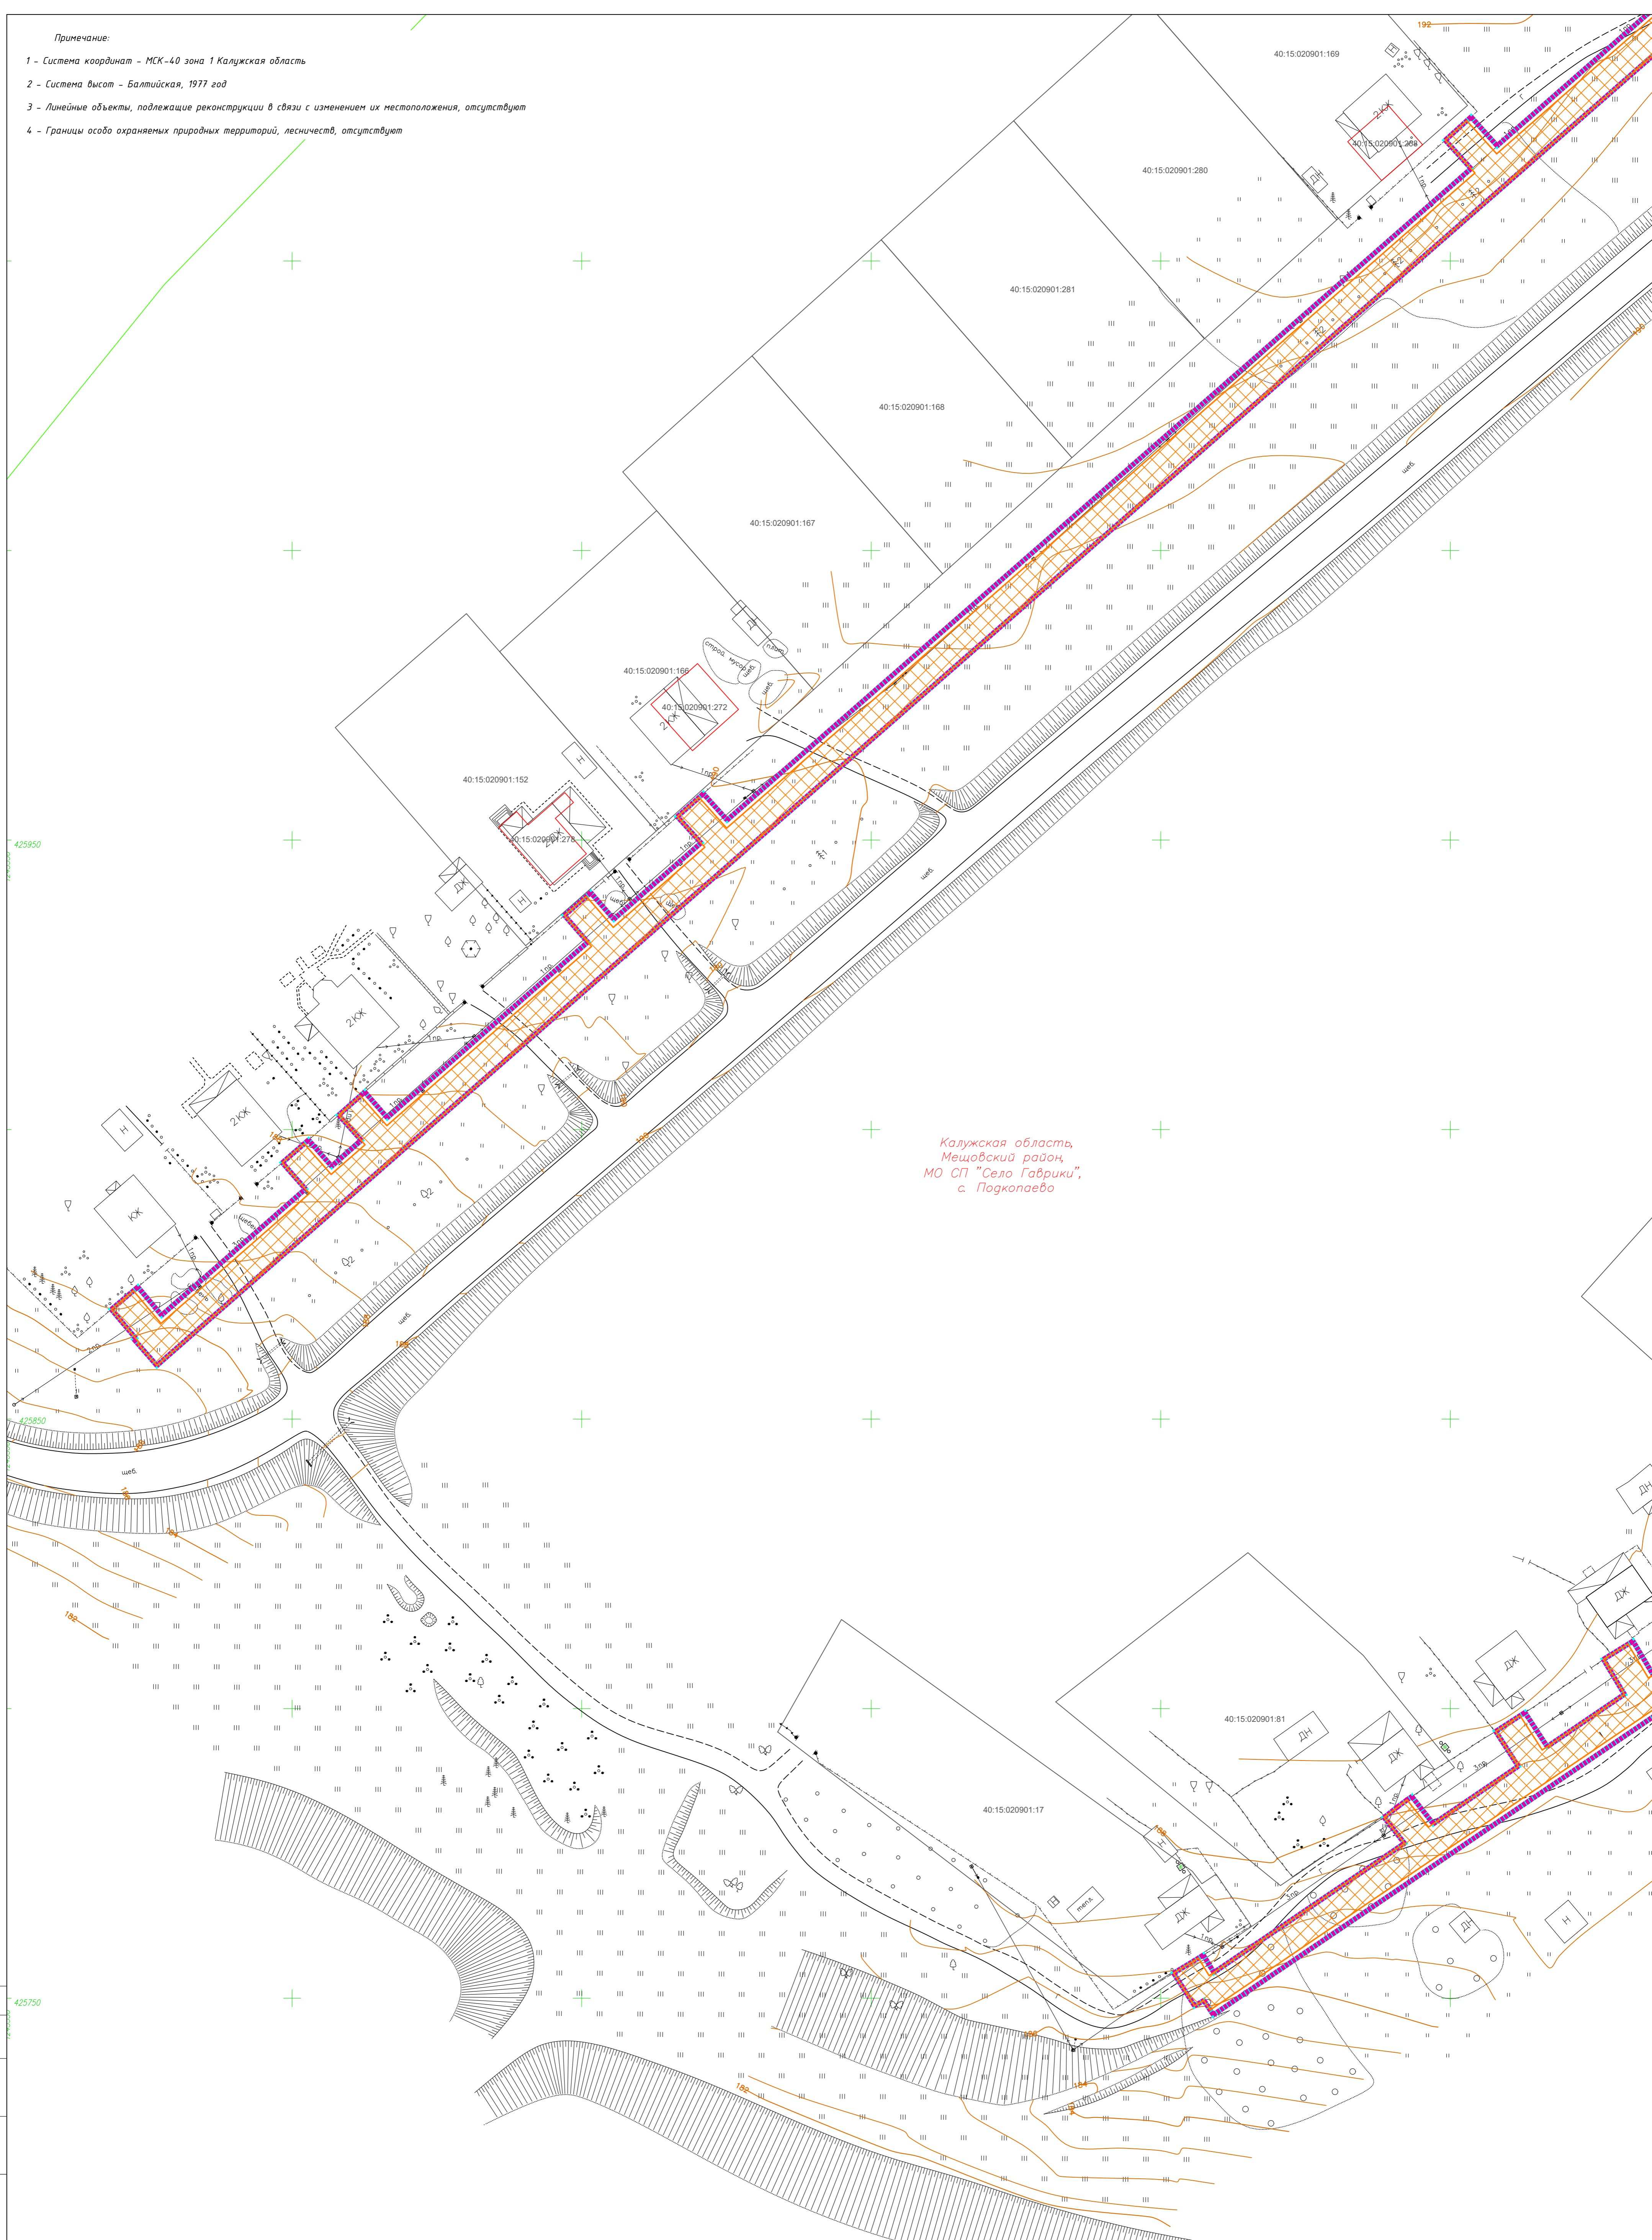

Калужская область,  
Мещовский район,  
МО СП "Село Гаврики",  
с. Подкопаево

Схема расположения листов

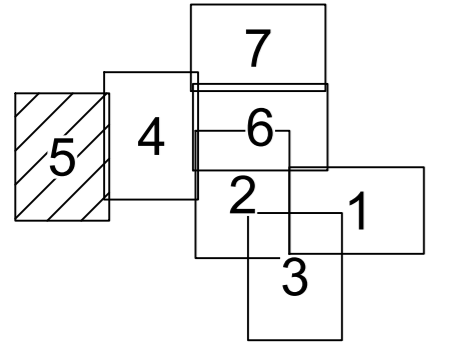

Условные обозначения

- граница зоны планируемого размещения линейного объекта
- граница территории, в отношении которой осуществляется подготовка проекта планировки территории
- земельные участки, границы которых установлены в соответствии с требованиями Единого государственного реестра недвижимости, их кадастровые номера
- границы кадастровых кварталов
- существующая воздушная ЛЭП-10кВ
- существующая воздушная ЛЭП-0,4кВ
- существующая кабельная линия связи
- зона с особыми условиями территории, подлежащая установлению в связи с размещением линейного объекта - газопровода
- зоны с особыми условиями территории, установленные в соответствии с требованиями законодательства Российской Федерации

1/ИП-2024/В-ДПТ-ППТ2-3			
Документация по планировке территории для размещения линейного объекта: «Уличная газопроводы с. Подкопаево Мещовского района»			
Изм.	Кол. уч.	Лист № док.	Дата
Разработал	Андрищенко А.П.	04.24	
Гл. инженер	Сварчевская О.В.	04.24	
Ген. директор	Сварчевская О.В.	04.24	
Проект планировки территории		Стадия	Лист
Материалы по обоснованию		П	5
Схема границ зон с особыми условиями территории		Листов	7
Масштаб 1:500			

Примечание:  
 1 - Система координат - МСК-40 зона 1 Калужская область  
 2 - Система высот - Балтийская, 1977 год  
 3 - Линейные объекты, подлежащие реконструкции в связи с изменением их местоположения, отсутствуют  
 4 - Границы особо охраняемых природных территорий, лесничеств, отсутствуют

Калужская область,  
 Мещовский район,  
 МО СП "Село Габрики",  
 с. Подкопаево


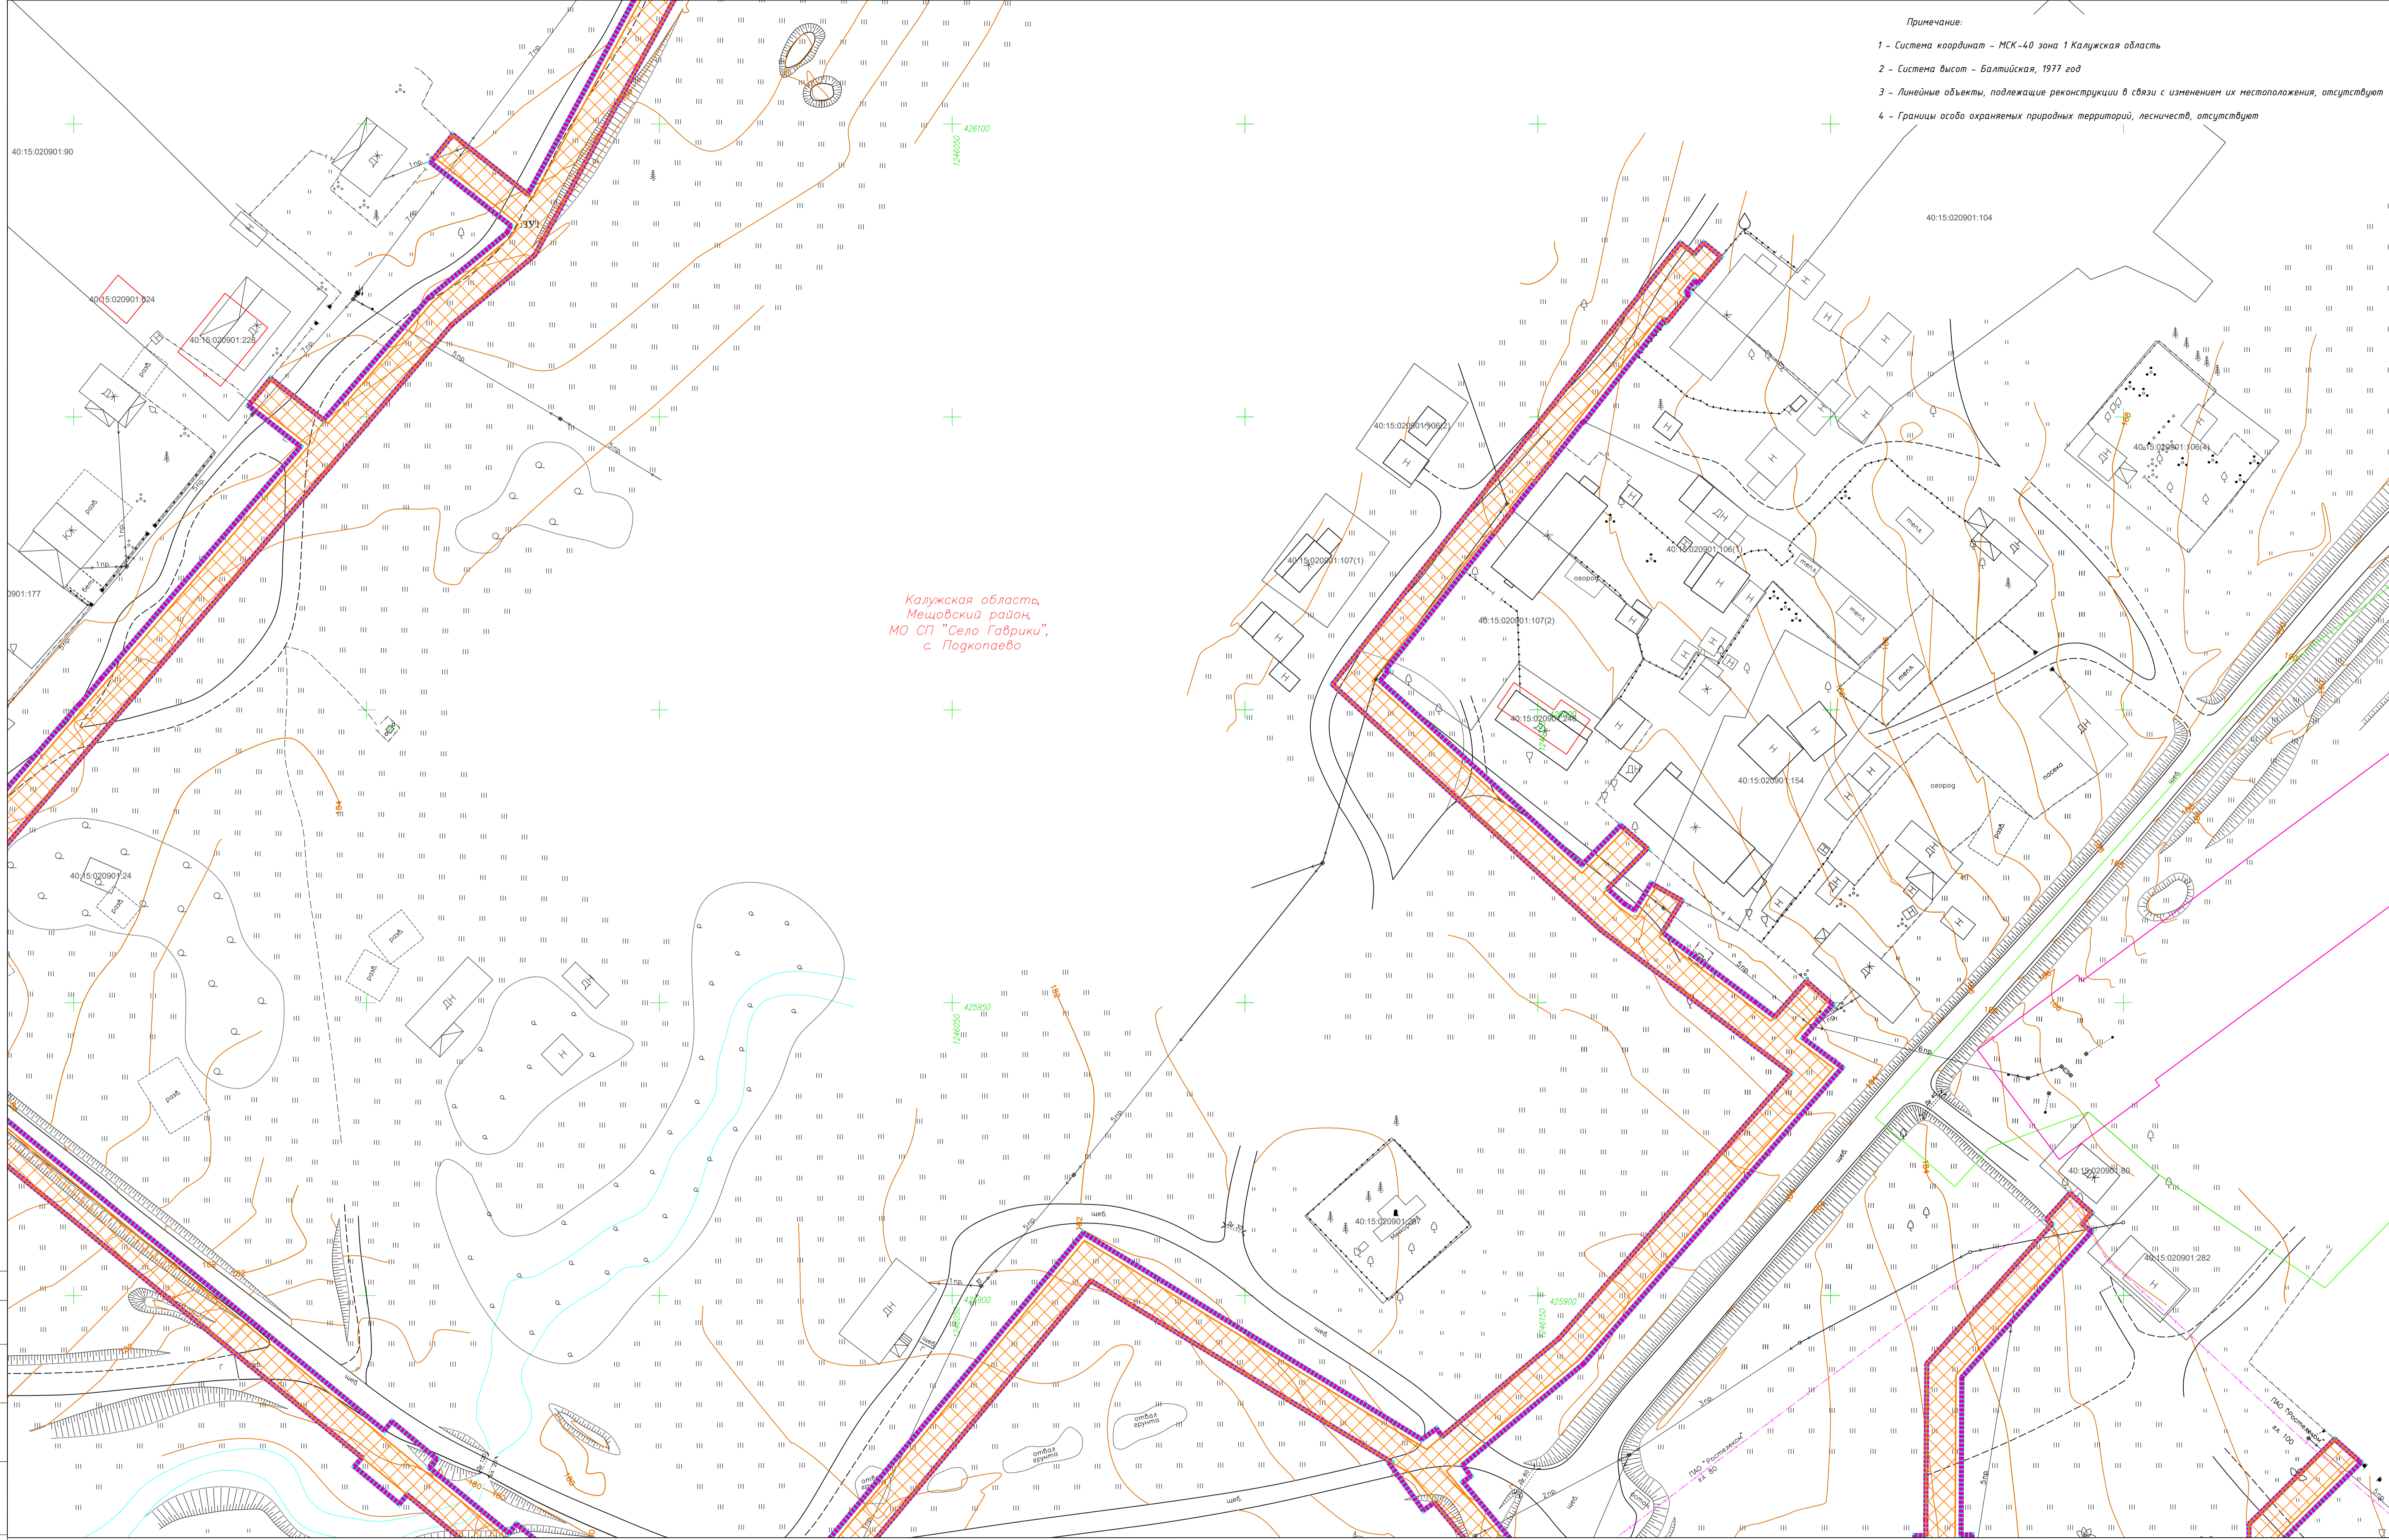


Схема расположения листов

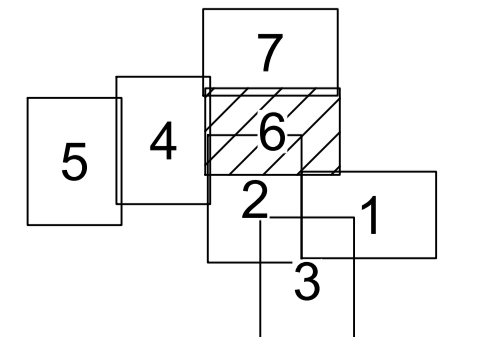


Условные обозначения

- граница зоны планируемого размещения линейного объекта
- граница территории, в отношении которой осуществляется подготовка проекта планировки территории
- земельные участки, границы которых установлены в соответствии с требованиями Единого государственного реестра недвижимости, их кадастровые номера
- границы кадастровых кварталов
- существующая воздушная ЛЭП-10кВ
- существующая воздушная ЛЭП-0,4кВ
- существующая кабельная линия связи
- зона с особыми условиями территории, подлежащая установлению в связи с размещением линейного объекта - газопровода
- зоны с особыми условиями территории, установленные в соответствии с требованиями законодательства Российской Федерации


1/ИП-2024/В-ДПТ-ППТ 2-3					
Документация по планировке территории для размещения линейного объекта: «Уличная газопровод с. Подкопаево Мещовского района»					
Изм.	Кол. уч.	Лист № док.	Подп.	Дата	
Проект планировки территории Материалы по обоснованию			Стадия	Лист	Листов
			П	6	7
Разработал	Инженер А.П. [подпись]	04.24	Схема границ зон с особыми условиями территории, Масштаб 1:500		
Гл. инженер	Сборщевская О.В. [подпись]	04.24	АТЛАС-КАЛУГА		
Ген. директор	Сборщевская О.В. [подпись]	04.24	841x594 мм		

- Примечание:
- 1 - Система координат - МСК-40 зона 1 Калужская область
  - 2 - Система высот - Балтийская, 1977 год
  - 3 - Линейные объекты, подлежащие реконструкции в связи с изменением их местоположения, отсутствуют
  - 4 - Границы особо охраняемых природных территорий, лесничеств, отсутствуют

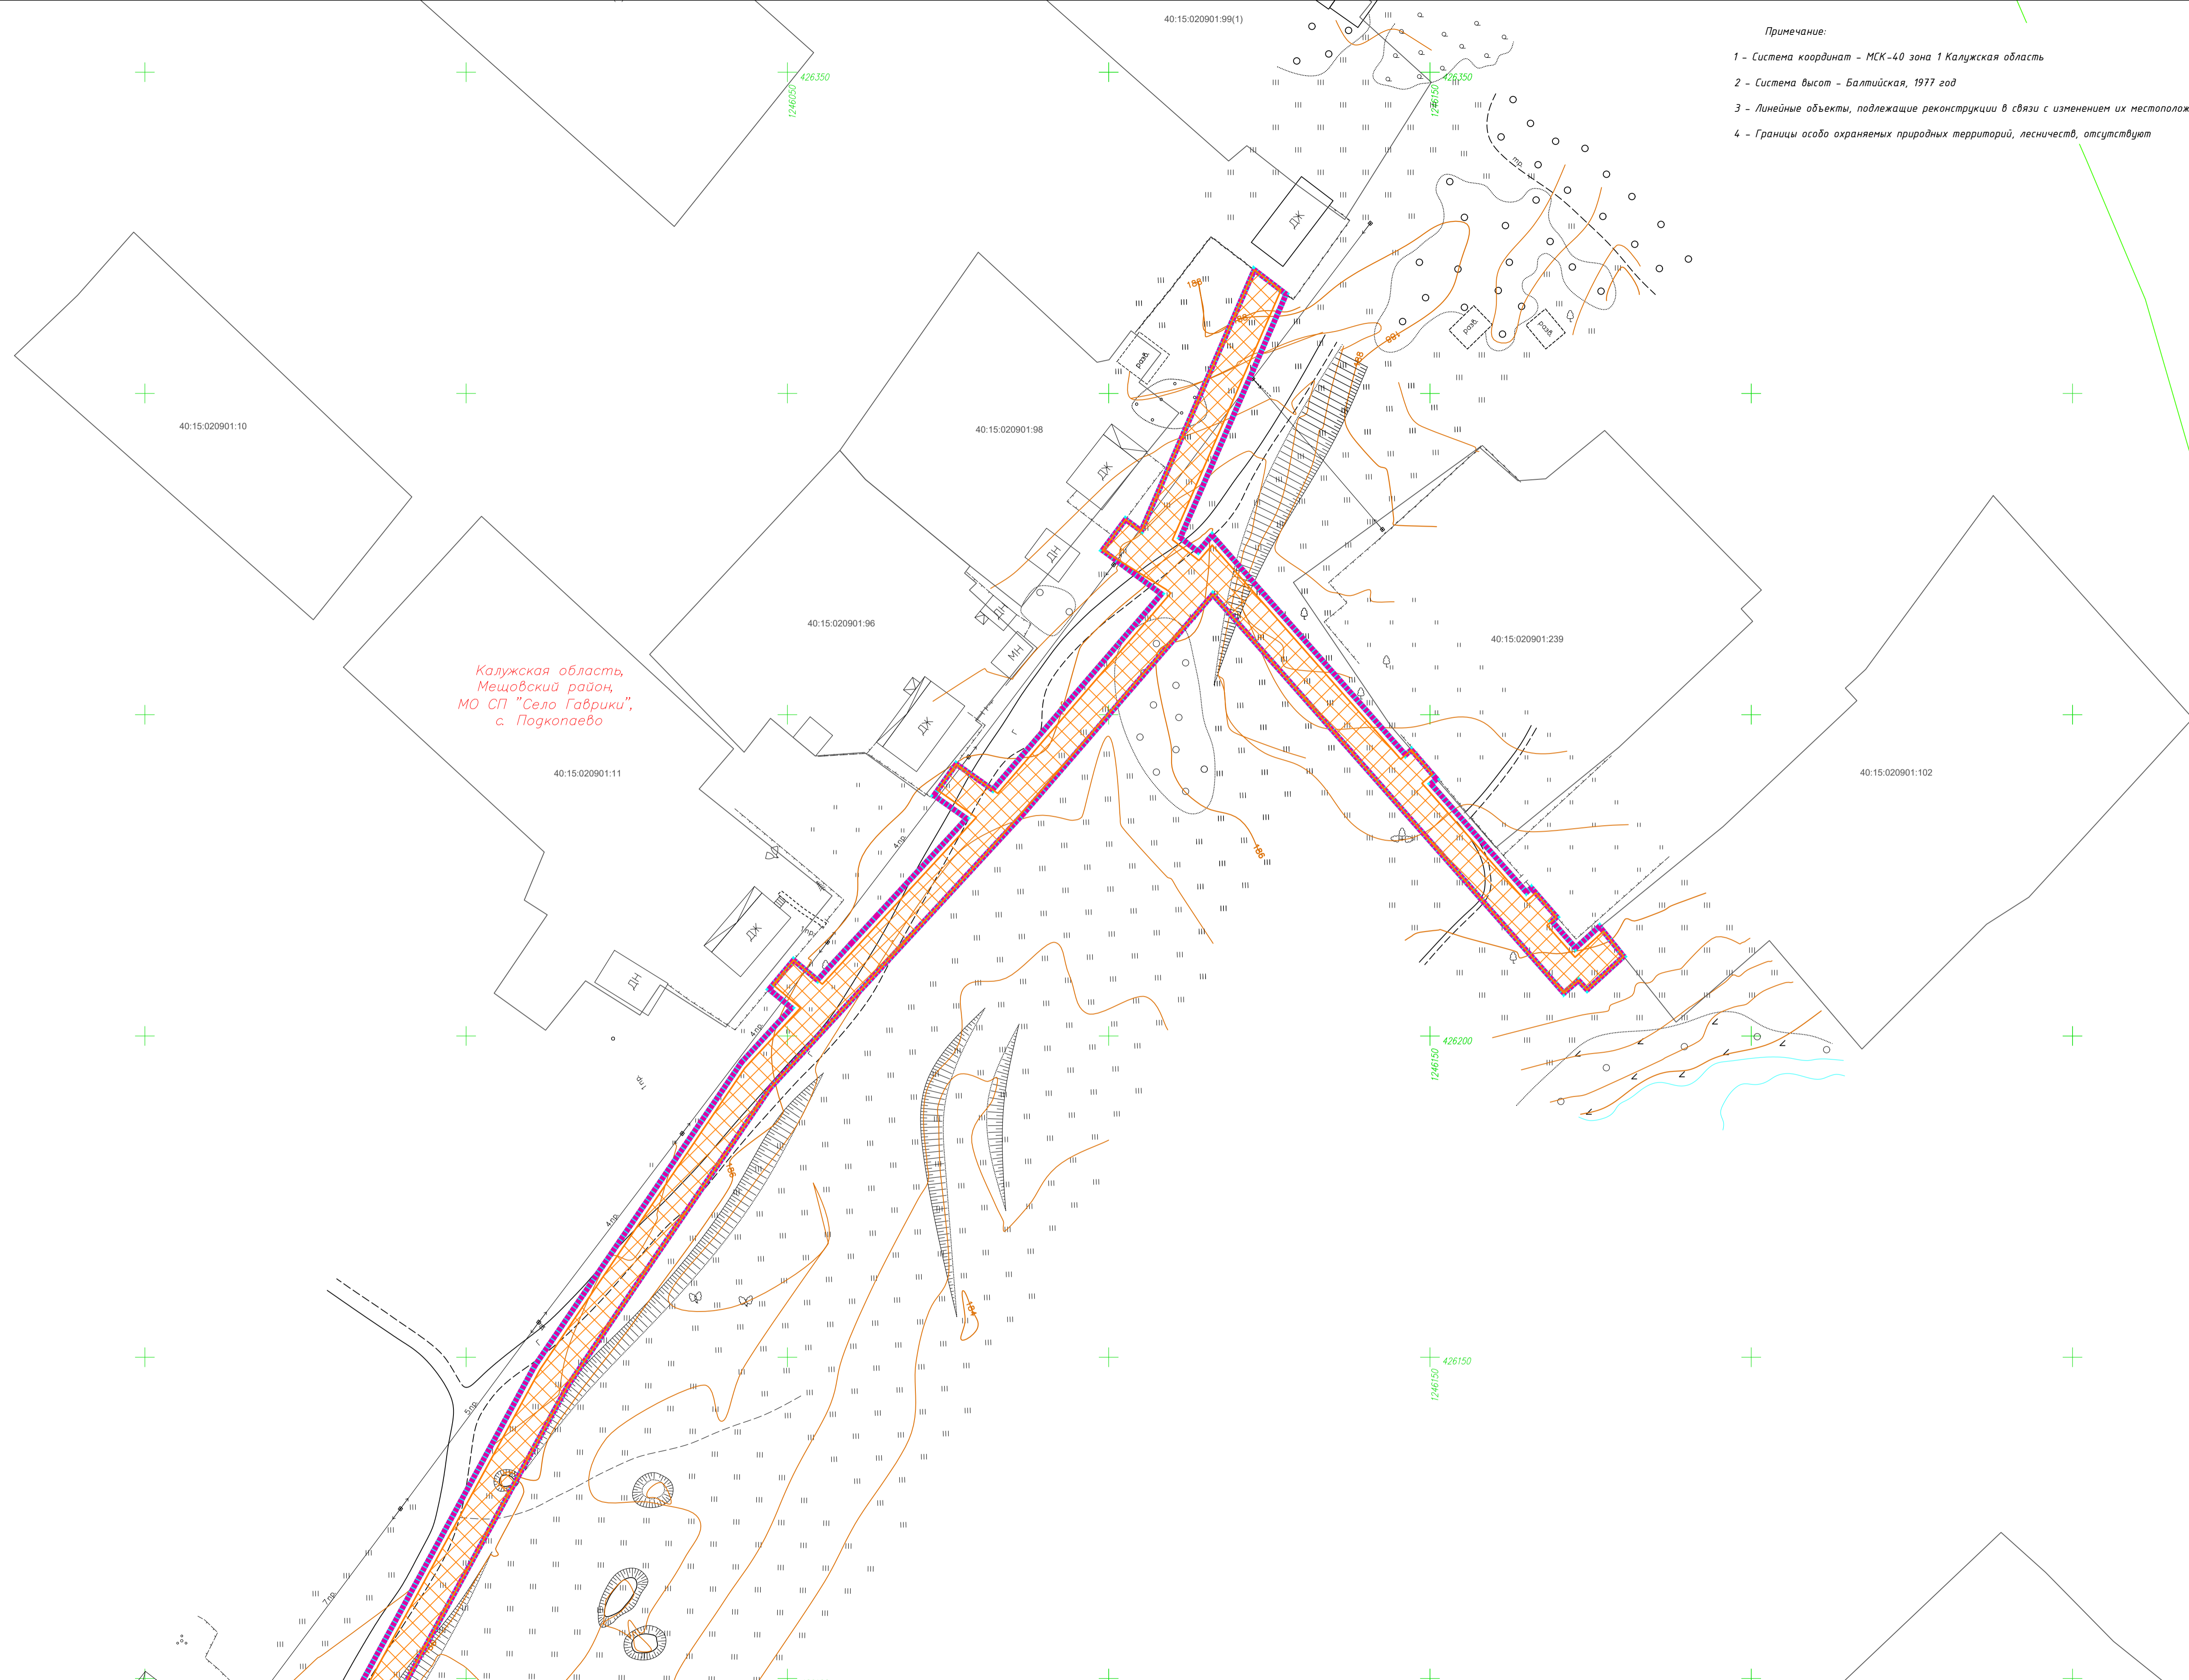

Калужская область,  
Мещовский район,  
МО СП "Село Гаврики",  
с. Подкопаево


Схема расположения листов

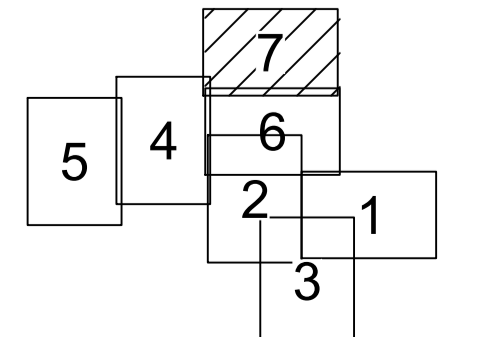


Условные обозначения

- граница зоны планируемого размещения линейного объекта
- граница территории, в отношении которой осуществляется подготовка проекта планировки территории
- земельные участки, границы которых установлены в соответствии с требованиями Единого государственного реестра недвижимости, их кадастровые номера
- границы кадастровых кварталов
- существующая воздушная ЛЭП-10кВ
- существующая воздушная ЛЭП-0,4кВ
- существующая кабельная линия связи
- зона с особыми условиями территории, подлежащая установлению в связи с размещением линейного объекта - газопровода
- зоны с особыми условиями территории, установленные в соответствии с требованиями законодательства Российской Федерации

				1/ИП-2024/8-ДПТ-ППТ 2-3			
				Документация по планировке территории для размещения линейного объекта: «Уличные газопроводы с. Подкопаево Мещовского района»			
Изм.	Кол. уч.	Лист № док.	Подп.	Дата	Стадия	Лист	Листов
					П	7	7
Разработал	Инженер А.П.	04.24			Схема границ зон с особыми условиями территории, Масштаб 1:500		
Гл. инженер	Сварчевская О.В.	04.24					
Ген. директор	Сварчевская О.В.	04.24					
				АТЛАС-КАЛУГА			

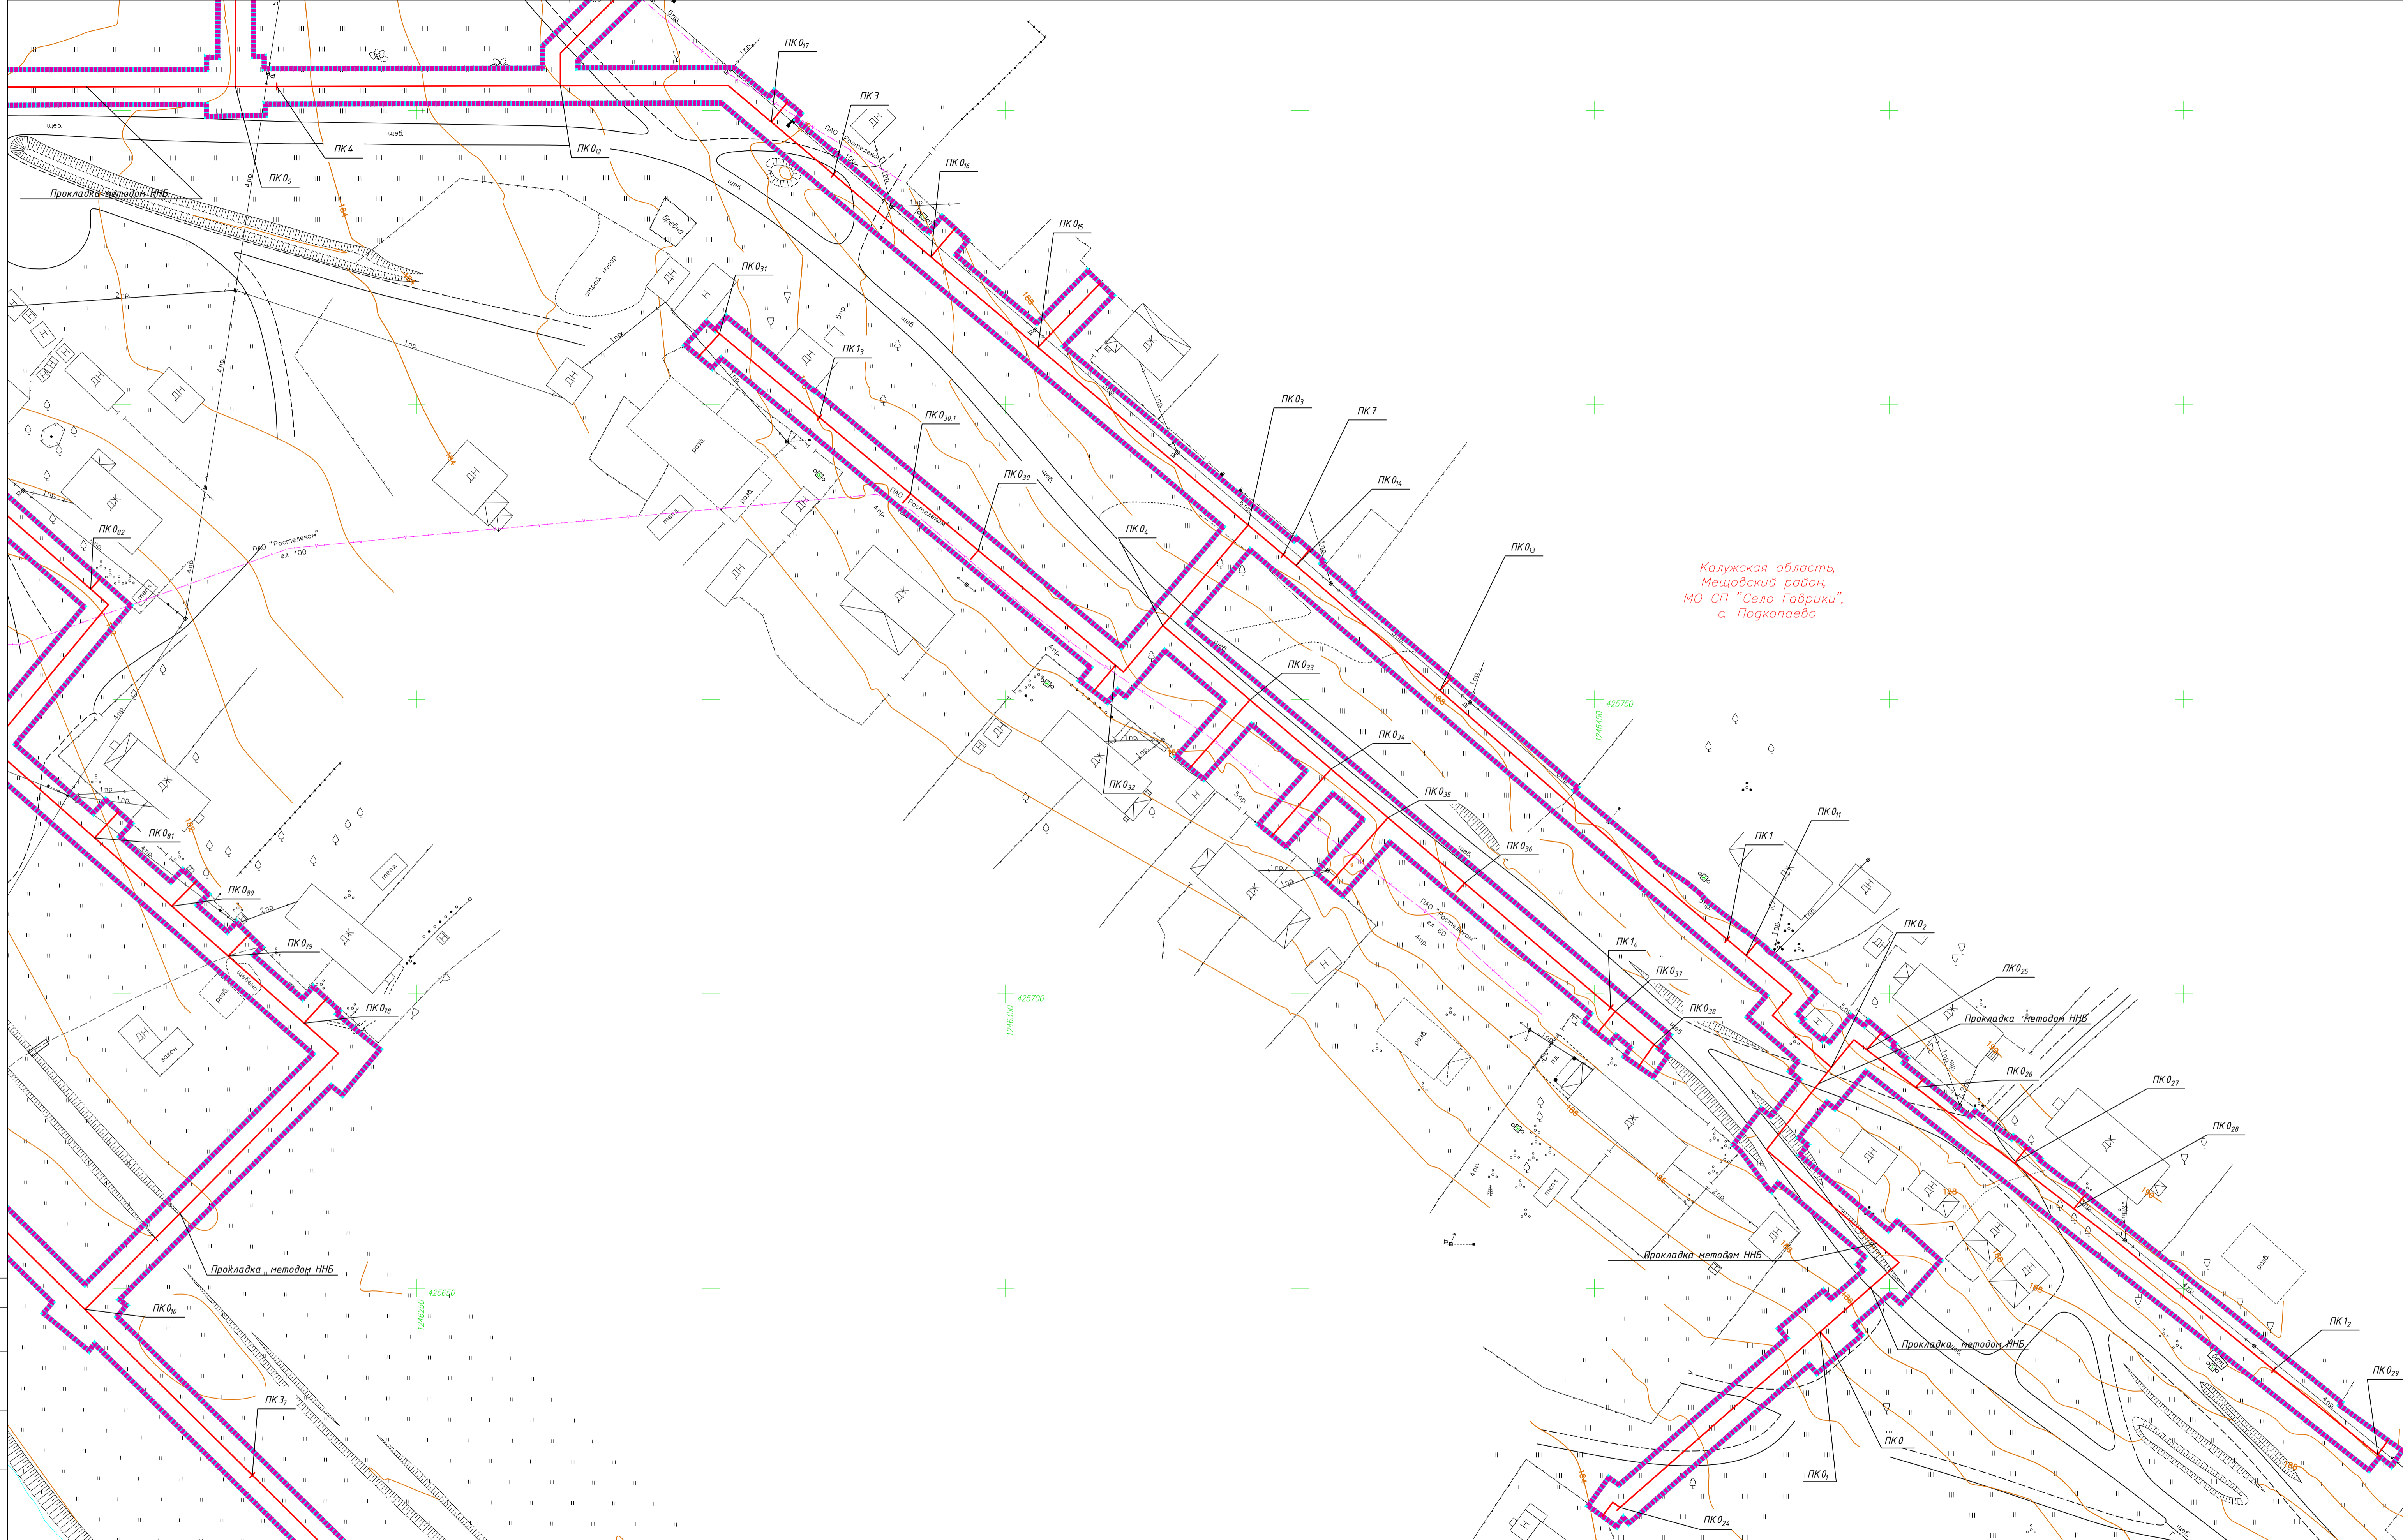


Калужская область,  
Мещовский район,  
МО СП "Село Габрики",  
с. Подкопаево

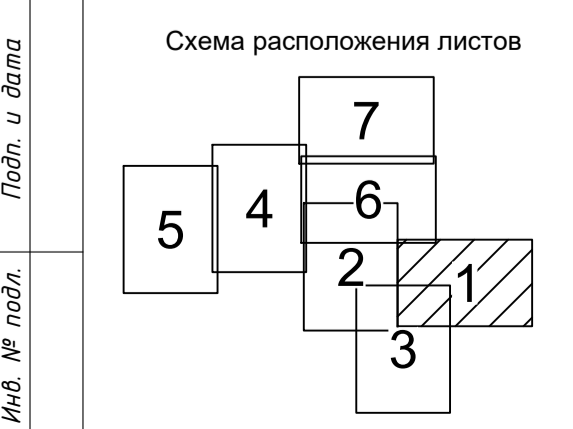


- Условные обозначения**
- ▬▬▬▬▬▬ - граница зоны планируемого размещения линейного объекта
  - ▬▬▬▬▬▬ - граница территории, в отношении которой осуществляется подготовка проекта планировки территории
  - ▬▬▬▬▬▬ - планируемые газопроводы низкого давления, пикетаж
  - - существующая кабельная линия связи
  - ↔↔↔↔ - существующая воздушная ЛЭП-10кВ
  - ↔↔↔↔ - существующая воздушная ЛЭП-0,4кВ

				1/ИП-2024/В-ДПТ-ППТ 2-4			
				Документация по планировке территории для размещения линейного объекта: «Уличные газопроводы с. Подкопаево Мещовского района»			
Изм.	Кол. уч.	Лист № док.	Подп.	Дата	Стадия	Лист	Листов
					П	1	7
Разработал	Андреев А.П.	04.24			Схема конструктивных и планировочных решений Масштаб 1:500		
Гл. инженер	Сварчевская О.В.	04.24					
Ген. директор	Сварчевская О.В.	04.24					
				АТЛАС-КАЛУГА			

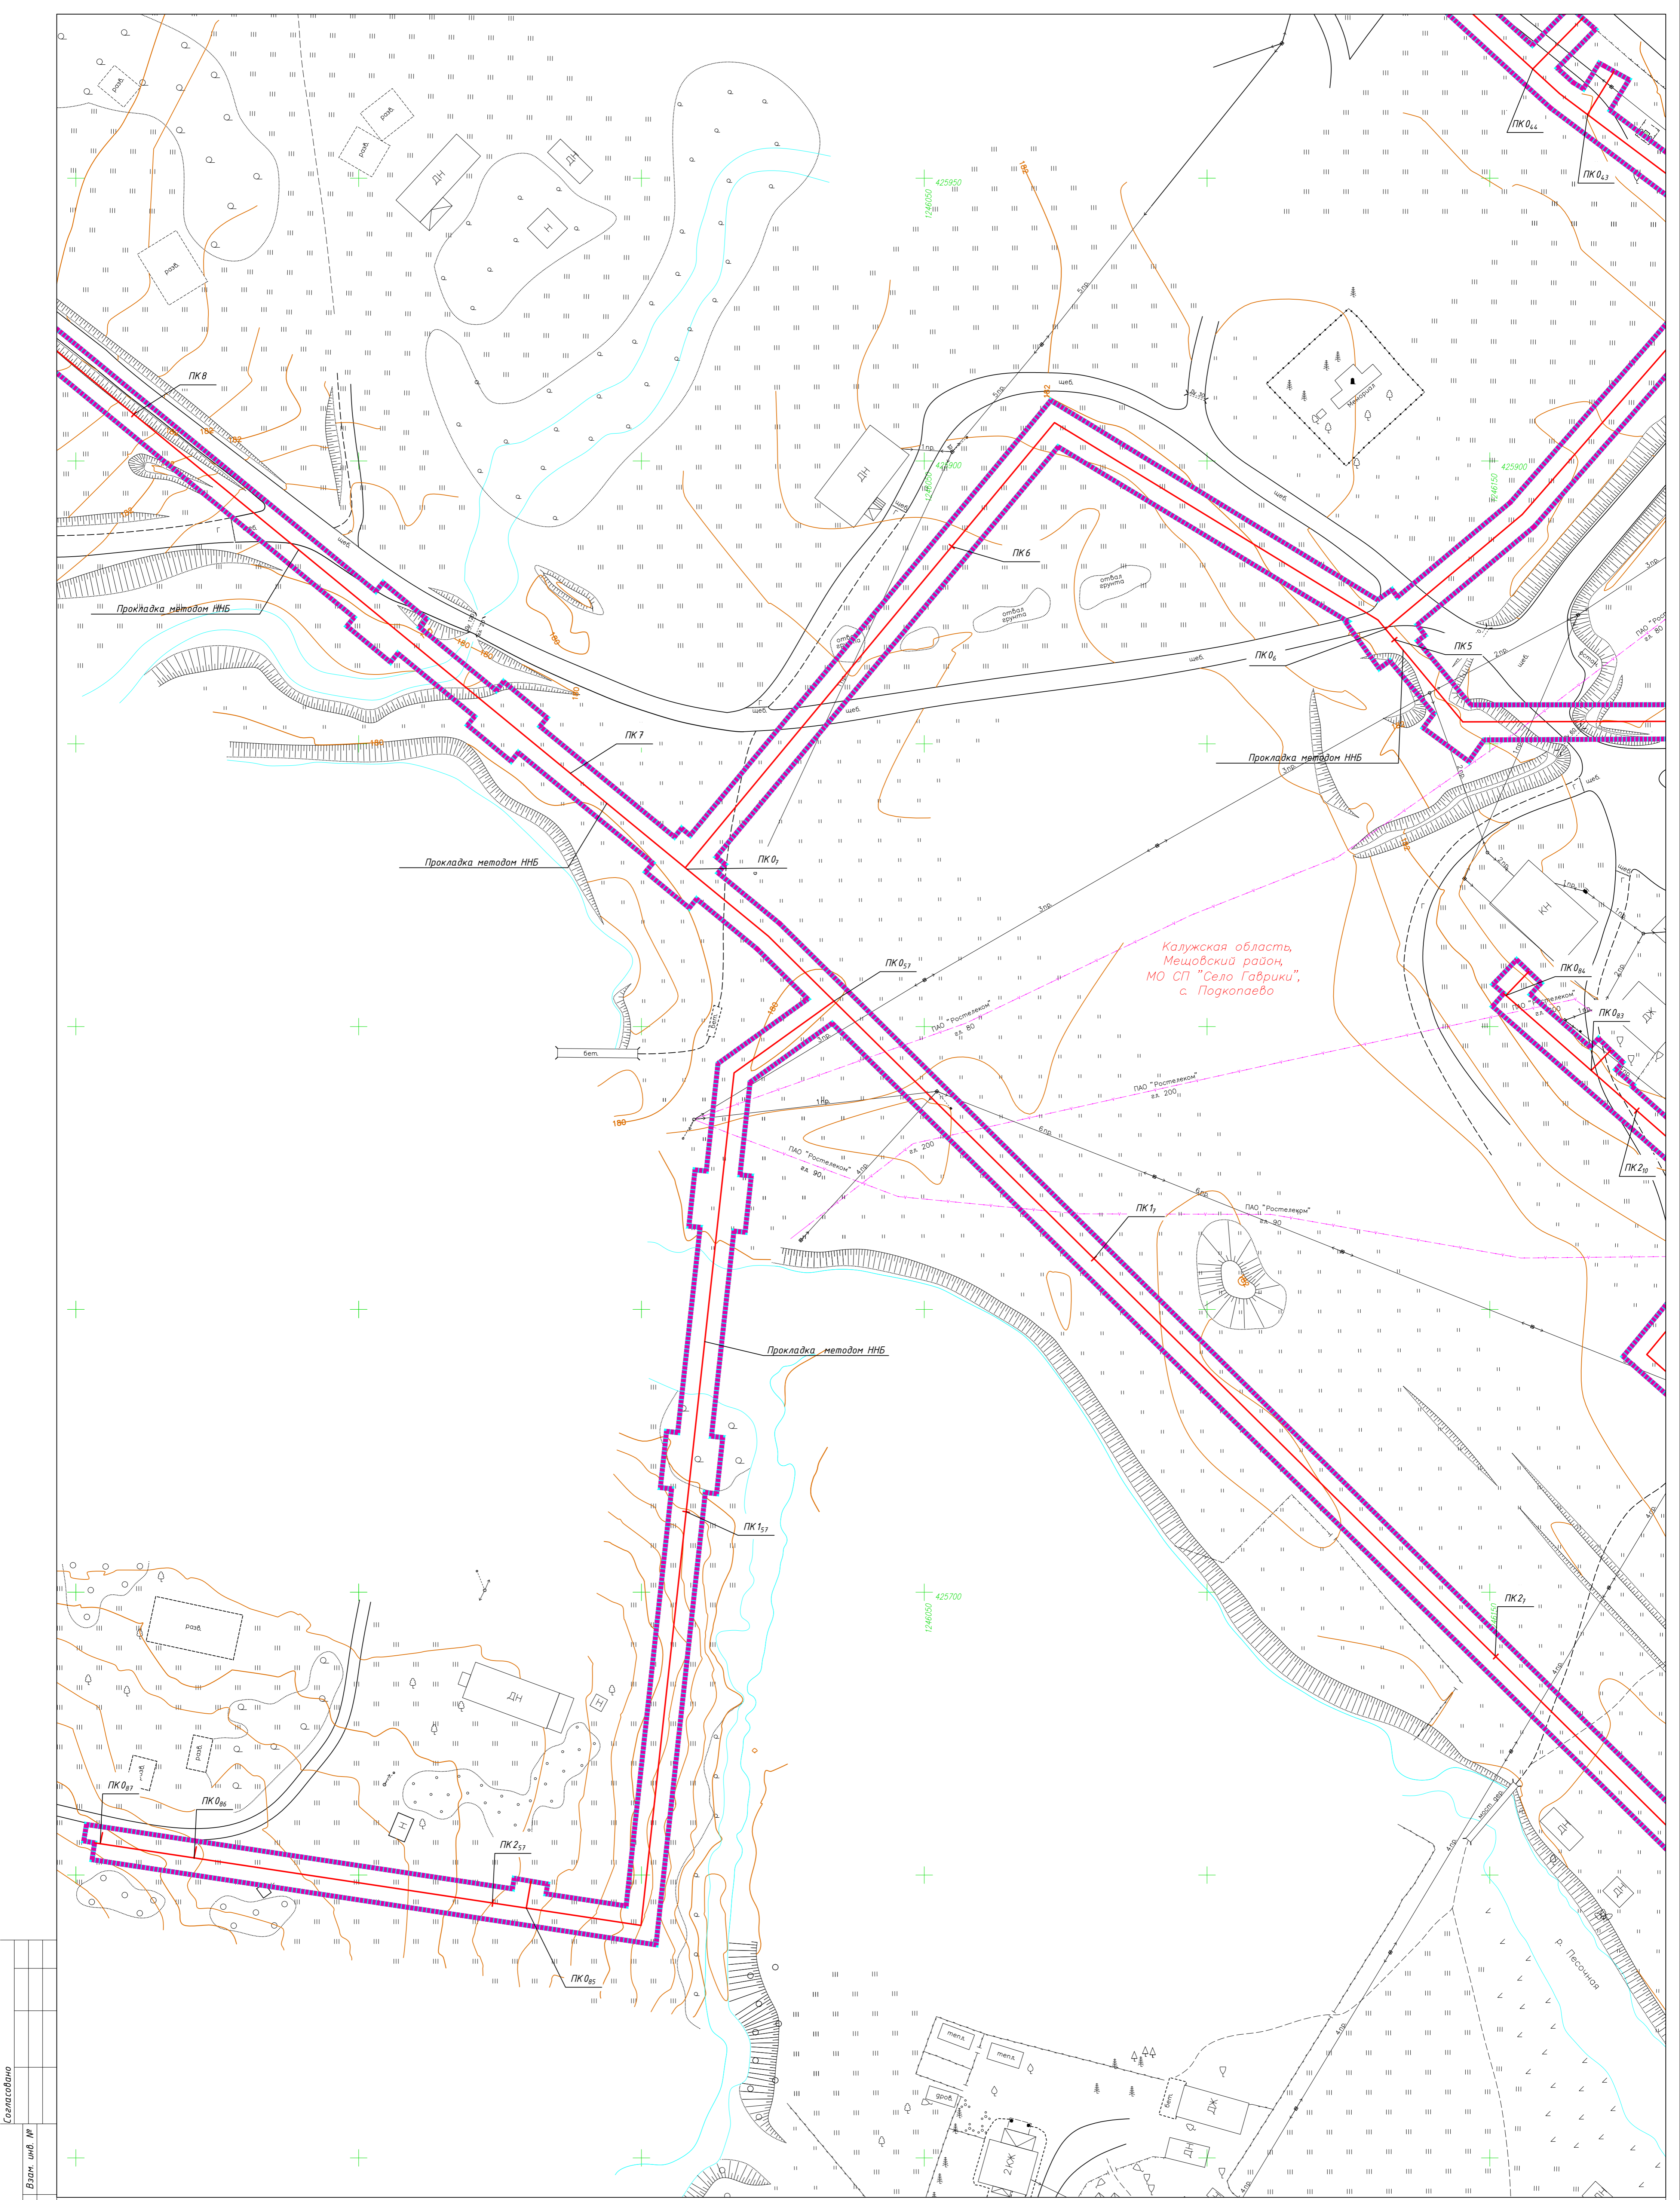

Составлено  
Взам. инв. №  
Лист и дата  
Инд. № подл.

Схема расположения листов

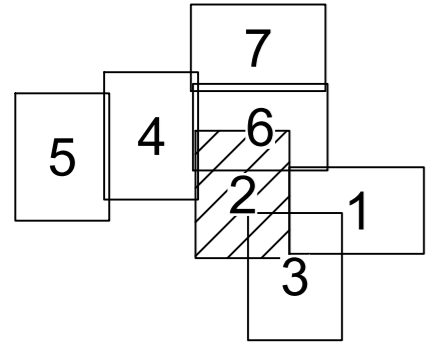

**Условные обозначения**


- ▬▬▬▬▬▬ - граница зоны планируемого размещения линейного объекта
- ▬▬▬▬▬▬ - граница территории, в отношении которой осуществляется подготовка проекта планировки территории
- ▬▬▬▬▬▬ - планируемые газопроводы низкого давления, пикетаж
- ▬▬▬▬▬▬ - существующая кабельная линия связи
- ▬▬▬▬▬▬ - существующая воздушная ЛЭП-10кВ
- ▬▬▬▬▬▬ - существующая воздушная ЛЭП-0.4кВ

1/ИП-2024/В-ДПТ-ППТ2-4				
Документация по планировке территории для размещения линейного объекта: «Уличные газопроводы с. Подкопаево Мещовского района»				
Изм.	Кол. уч.	Лист № док.	Подп.	Дата
Разработал	Андрющенков А.П.	04.24		
Гл. инженер	Сварчевская О.В.	04.24		
Ген. директор	Сварчевская О.В.	04.24		
Проект планировки территории		Стадия	Лист	Листов
Материалы по обоснованию		П	2	7
Схема конструктивных и планировочных решений				
Масштаб 1:500				
594x841 мм				



Калужская область,  
Мещовский район,  
МО СП "Село Гаврики",  
с. Подкопаево

Схема расположения листов

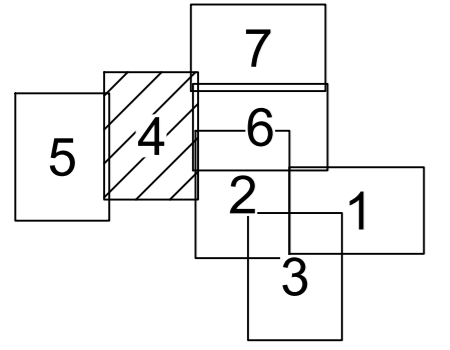

Условные обозначения

- ▬▬▬▬▬▬ - граница зоны планируемого размещения линейного объекта
- ▬▬▬▬▬▬ - граница территории, в отношении которой осуществляется подготовка проекта планировки территории
- ▬▬▬▬▬▬ - планируемые газопроводы низкого давления, пикетаж
- ▬▬▬▬▬▬ - существующая кабельная линия связи
- ▬▬▬▬▬▬ - существующая воздушная ЛЭП-10кВ
- ▬▬▬▬▬▬ - существующая воздушная ЛЭП-0.4кВ

1/ИП-2024/В-ДПТ-ППТ2-4			
Документация по планировке территории для размещения линейного объекта: «Уличные газопроводы с. Подкопаево Мещовского района»			
Изм.	Кол. уч.	Лист № док.	Подп.
			Дата
Разработал	Андрющенков А.П.	04.24	
Гл. инженер	Сварчевская О.В.	04.24	
Ген. директор	Сварчевская О.В.	04.24	
Проект планировки территории		Стадия	Лист
Материалы по обоснованию		П	4
Схема конструктивных и планировочных решений		Листов	7
Масштаб 1:500			