

ГРАФИЧЕСКОЕ ОПИСАНИЕ
местоположения границ публичного сервитута

Публичный сервитут в отношении земель и земельных участков в целях строительства и эксплуатации линейного объекта системы газоснабжения и его неотъемлемых технологических частей регионального значения: "Газопровод межпоселковый к дер. Тиханово Мещовского района Калужской области"
(наименование объекта, местоположение границ которого описано (далее - объект))

Раздел 1

Сведения об объекте		
№ п/п	Характеристики объекта	Описание характеристик
1	2	3
1	Местоположение объекта	Калужская область, Мещовский район, Село Серпейск сельское поселение
2	Площадь объекта +/- величина погрешности определения площади (Р+/- Дельта Р)	18073 кв.м ± 47.05 кв.м
3	Иные характеристики объекта	Публичный сервитут в целях строительства и эксплуатации линейного объекта системы газоснабжения и его неотъемлемых технологических частей регионального значения: "Газопровод межпоселковый к дер. Тиханово Мещовского района Калужской области" в соответствии с пунктом 1 статьи 39.37 Земельного кодекса Российской Федерации Срок действия публичного сервитута устанавливается на 49 (сорок девять) лет. Правообладатель публичного сервитута ООО "Газпром газификация" ОГРН 1217800107744, ИНН 7813655197, юридический адрес и фактический адрес: 194044, г. Санкт-Петербург, вн. тер. г. муниципальный округ Сампсониевское, пр-кт Большой Сампсониевский, д. 60, литера А, адрес электронной почты: info@eoggazprom.ru, телефон: +7 (812) 613-33-00.

Раздел 2

Сведения о местоположении границ объекта					
1. Система координат <u>МСК-40, зона 1</u>					
2. Сведения о характерных точках границ объекта					
Обозначение характерных точек границ	Координаты, м		Метод определения координат характерной точки	Средняя квадратическая погрешность положения характерной точки (M_t), м	Описание обозначения точки на местности (при наличии)
	X	Y			
1	2	3	4	5	6
1	415836.85	1217927.06	Аналитический метод	0.10	–
2	415826.09	1217923.85	Аналитический метод	0.10	–
3	415824.80	1217923.53	Аналитический метод	0.10	–
4	415824.56	1217924.50	Аналитический метод	0.10	–
5	415822.63	1217924.03	Аналитический метод	0.10	–
6	415796.08	1217917.52	Аналитический метод	0.10	–
7	415794.99	1217917.26	Аналитический метод	0.10	–
8	415795.22	1217916.31	Аналитический метод	0.10	–
9	415792.22	1217915.58	Аналитический метод	0.10	–
10	415812.94	1217830.12	Аналитический метод	0.10	–
11	415829.03	1217762.96	Аналитический метод	0.10	–
12	415831.14	1217719.64	Аналитический метод	0.10	–
13	415831.31	1217718.84	Аналитический метод	0.10	–
14	415830.33	1217718.63	Аналитический метод	0.10	–
15	415830.75	1217716.66	Аналитический метод	0.10	–
16	415831.13	1217714.85	Аналитический метод	0.10	–
17	415831.91	1217715.98	Аналитический метод	0.10	–
18	415847.84	1217640.19	Аналитический метод	0.10	–
19	415846.89	1217639.81	Аналитический метод	0.10	–
20	415848.88	1217630.38	Аналитический метод	0.10	–
21	415849.28	1217628.49	Аналитический метод	0.10	–
22	415850.25	1217628.69	Аналитический метод	0.10	–
23	415850.59	1217627.06	Аналитический метод	0.10	–
24	415863.17	1217562.23	Аналитический метод	0.10	–
25	415867.84	1217563.17	Аналитический метод	0.10	–
26	415868.04	1217562.19	Аналитический метод	0.10	–
27	415869.96	1217562.57	Аналитический метод	0.10	–
28	415893.64	1217567.33	Аналитический метод	0.10	–
29	415895.56	1217567.72	Аналитический метод	0.10	–
30	415895.36	1217568.70	Аналитический метод	0.10	–
31	415922.22	1217574.10	Аналитический метод	0.10	–
32	415936.11	1217503.26	Аналитический метод	0.10	–
33	415915.51	1217499.05	Аналитический метод	0.10	–
34	415913.31	1217497.07	Аналитический метод	0.10	–
35	415912.66	1217497.82	Аналитический метод	0.10	–
36	415911.13	1217496.45	Аналитический метод	0.10	–
37	415893.39	1217480.50	Аналитический метод	0.10	–
38	415892.29	1217479.51	Аналитический метод	0.10	–
39	415893.38	1217479.14	Аналитический метод	0.10	–
40	415910.69	1217390.11	Аналитический метод	0.10	–
41	415910.94	1217341.67	Аналитический метод	0.10	–
42	415928.76	1217239.30	Аналитический метод	0.10	–
43	415984.06	1216946.30	Аналитический метод	0.10	–
44	415995.47	1216948.08	Аналитический метод	0.10	–
45	415995.62	1216947.09	Аналитический метод	0.10	–
46	415997.57	1216947.39	Аналитический метод	0.10	–
47	416021.26	1216951.09	Аналитический метод	0.10	–
48	416023.16	1216951.38	Аналитический метод	0.10	–
49	416023.01	1216952.37	Аналитический метод	0.10	–
50	416039.80	1216954.99	Аналитический метод	0.10	–

51	416057.47	1216914.47	Аналитический метод	0.10	–
52	416062.38	1216734.95	Аналитический метод	0.10	–
53	416077.62	1216598.36	Аналитический метод	0.10	–
54	416098.87	1216407.79	Аналитический метод	0.10	–
55	416098.86	1216407.62	Аналитический метод	0.10	–
56	416093.98	1216357.39	Аналитический метод	0.10	–
57	416118.43	1216142.59	Аналитический метод	0.10	–
58	416153.32	1215886.34	Аналитический метод	0.10	–
59	416187.63	1215690.20	Аналитический метод	0.10	–
60	416212.32	1215588.59	Аналитический метод	0.10	–
61	416221.11	1215558.81	Аналитический метод	0.10	–
62	416227.56	1215525.95	Аналитический метод	0.10	–
63	416237.32	1215494.96	Аналитический метод	0.10	–
64	416259.95	1215399.80	Аналитический метод	0.10	–
65	416286.12	1215299.74	Аналитический метод	0.10	–
66	416296.46	1215248.49	Аналитический метод	0.10	–
67	416332.19	1214963.24	Аналитический метод	0.10	–
68	416332.00	1214949.63	Аналитический метод	0.10	–
69	416332.32	1214949.59	Аналитический метод	0.10	–
70	416332.61	1214949.48	Аналитический метод	0.10	–
71	416332.86	1214949.30	Аналитический метод	0.10	–
72	416333.07	1214949.06	Аналитический метод	0.10	–
73	416333.22	1214948.78	Аналитический метод	0.10	–
74	416333.29	1214948.48	Аналитический метод	0.10	–
75	416334.78	1214941.23	Аналитический метод	0.10	–
76	416335.78	1214940.75	Аналитический метод	0.10	–
77	416337.27	1214939.68	Аналитический метод	0.10	–
78	416338.53	1214938.35	Аналитический метод	0.10	–
79	416339.53	1214936.81	Аналитический метод	0.10	–
80	416340.23	1214935.11	Аналитический метод	0.10	–
81	416340.61	1214933.32	Аналитический метод	0.10	–
82	416340.79	1214931.76	Аналитический метод	0.10	–
83	416340.80	1214929.53	Аналитический метод	0.10	–
84	416340.31	1214927.34	Аналитический метод	0.10	–
85	416339.35	1214925.33	Аналитический метод	0.10	–
86	416337.97	1214923.57	Аналитический метод	0.10	–
87	416336.23	1214922.17	Аналитический метод	0.10	–
88	416334.22	1214921.18	Аналитический метод	0.10	–
89	416332.05	1214920.67	Аналитический метод	0.10	–
90	416331.55	1214920.61	Аналитический метод	0.10	–
91	416329.31	1214920.60	Аналитический метод	0.10	–
92	416327.12	1214921.08	Аналитический метод	0.10	–
93	416325.09	1214922.04	Аналитический метод	0.10	–
94	416323.33	1214923.43	Аналитический метод	0.10	–
95	416321.92	1214925.18	Аналитический метод	0.10	–
96	416320.94	1214927.19	Аналитический метод	0.10	–
97	416320.57	1214928.76	Аналитический метод	0.10	–
98	416320.56	1214928.12	Аналитический метод	0.10	–
99	416318.24	1214927.63	Аналитический метод	0.10	–
100	416315.48	1214927.26	Аналитический метод	0.10	–
101	416314.63	1214932.17	Аналитический метод	0.10	–
102	416313.84	1214936.93	Аналитический метод	0.10	–
103	416312.81	1214943.65	Аналитический метод	0.10	–
104	416315.50	1214944.12	Аналитический метод	0.10	–
105	416317.89	1214942.46	Аналитический метод	0.10	–
106	416318.53	1214946.81	Аналитический метод	0.10	–
107	416318.59	1214946.98	Аналитический метод	0.10	–
108	416318.70	1214947.12	Аналитический метод	0.10	–
109	416318.85	1214947.21	Аналитический метод	0.10	–
110	416318.93	1214947.23	Аналитический метод	0.10	–
111	416326.98	1214948.73	Аналитический метод	0.10	–
112	416327.11	1214960.68	Аналитический метод	0.10	–
113	416327.19	1214962.96	Аналитический метод	0.10	–
114	416324.42	1214985.80	Аналитический метод	0.10	–
115	416323.41	1214985.66	Аналитический метод	0.10	–
116	416322.47	1214992.33	Аналитический метод	0.10	–
117	416323.46	1214992.45	Аналитический метод	0.10	–

118	416323.35	1214993.38	Аналитический метод	0.10	–
119	416322.33	1214993.28	Аналитический метод	0.10	–
120	416321.29	1215001.94	Аналитический метод	0.10	–
121	416322.25	1215002.07	Аналитический метод	0.10	–
122	416319.16	1215026.62	Аналитический метод	0.10	–
123	416318.18	1215026.47	Аналитический метод	0.10	–
124	416316.92	1215036.48	Аналитический метод	0.10	–
125	416317.98	1215036.58	Аналитический метод	0.10	–
126	416317.45	1215040.69	Аналитический метод	0.10	–
127	416316.43	1215040.76	Аналитический метод	0.10	–
128	416307.74	1215110.30	Аналитический метод	0.10	–
129	416308.72	1215110.42	Аналитический метод	0.10	–
130	416291.52	1215247.68	Аналитический метод	0.10	–
131	416281.25	1215298.62	Аналитический метод	0.10	–
132	416263.81	1215364.97	Аналитический метод	0.10	–
133	416262.84	1215364.76	Аналитический метод	0.10	–
134	416254.13	1215398.35	Аналитический метод	0.10	–
135	416232.96	1215486.94	Аналитический метод	0.10	–
136	416234.04	1215487.14	Аналитический метод	0.10	–
137	416232.49	1215493.63	Аналитический метод	0.10	–
138	416222.70	1215524.71	Аналитический метод	0.10	–
139	416216.25	1215557.62	Аналитический метод	0.10	–
140	416207.84	1215586.10	Аналитический метод	0.10	–
141	416206.87	1215585.83	Аналитический метод	0.10	–
142	416206.52	1215587.03	Аналитический метод	0.10	–
143	416181.75	1215688.99	Аналитический метод	0.10	–
144	416152.30	1215857.39	Аналитический метод	0.10	–
145	416152.38	1215862.68	Аналитический метод	0.10	–
146	416148.37	1215885.69	Аналитический метод	0.10	–
147	416141.68	1215934.80	Аналитический метод	0.10	–
148	416140.89	1215933.30	Аналитический метод	0.10	–
149	416139.53	1215942.97	Аналитический метод	0.10	–
150	416140.65	1215942.40	Аналитический метод	0.10	–
151	416137.05	1215968.80	Аналитический метод	0.10	–
152	416135.97	1215969.30	Аналитический метод	0.10	–
153	416112.48	1216141.83	Аналитический метод	0.10	–
154	416099.41	1216256.60	Аналитический метод	0.10	–
155	416100.15	1216259.01	Аналитический метод	0.10	–
156	416097.20	1216285.11	Аналитический метод	0.10	–
157	416096.56	1216281.71	Аналитический метод	0.10	–
158	416087.95	1216357.34	Аналитический метод	0.10	–
159	416089.28	1216371.11	Аналитический метод	0.10	–
160	416089.76	1216365.81	Аналитический метод	0.10	–
161	416091.09	1216379.47	Аналитический метод	0.10	–
162	416089.62	1216375.58	Аналитический метод	0.10	–
163	416092.84	1216407.75	Аналитический метод	0.10	–
164	416092.53	1216410.54	Аналитический метод	0.10	–
165	416071.62	1216597.98	Аналитический метод	0.10	–
166	416065.48	1216653.03	Аналитический метод	0.10	–
167	416066.57	1216652.29	Аналитический метод	0.10	–
168	416057.39	1216734.60	Аналитический метод	0.10	–
169	416054.33	1216846.33	Аналитический метод	0.10	–
170	416053.27	1216848.55	Аналитический метод	0.10	–
171	416052.48	1216877.63	Аналитический метод	0.10	–
172	416053.44	1216878.18	Аналитический метод	0.10	–
173	416052.50	1216913.36	Аналитический метод	0.10	–
174	416036.76	1216949.45	Аналитический метод	0.10	–
175	416021.87	1216947.13	Аналитический метод	0.10	–
176	415998.18	1216943.44	Аналитический метод	0.10	–
177	415979.98	1216940.60	Аналитический метод	0.10	–
178	415923.84	1217238.41	Аналитический метод	0.10	–
179	415910.73	1217313.74	Аналитический метод	0.10	–
180	415910.75	1217313.78	Аналитический метод	0.10	–
181	415908.72	1217325.44	Аналитический метод	0.10	–
182	415908.70	1217325.40	Аналитический метод	0.10	–
183	415905.85	1217341.74	Аналитический метод	0.10	–
184	415905.79	1217348.27	Аналитический метод	0.10	–

185	415904.82	1217348.29	Аналитический метод	0.10	–
186	415904.85	1217360.62	Аналитический метод	0.10	–
187	415905.85	1217360.62	Аналитический метод	0.10	–
188	415905.69	1217389.62	Аналитический метод	0.10	–
189	415887.93	1217480.97	Аналитический метод	0.10	–
190	415891.55	1217484.22	Аналитический метод	0.10	–
191	415908.46	1217499.42	Аналитический метод	0.10	–
192	415913.21	1217503.69	Аналитический метод	0.10	–
193	415914.33	1217503.92	Аналитический метод	0.10	–
194	415930.25	1217507.17	Аналитический метод	0.10	–
195	415918.28	1217568.21	Аналитический метод	0.10	–
196	415894.43	1217563.41	Аналитический метод	0.10	–
197	415870.75	1217558.65	Аналитический метод	0.10	–
198	415859.22	1217556.33	Аналитический метод	0.10	–
199	415845.69	1217626.07	Аналитический метод	0.10	–
200	415844.96	1217629.56	Аналитический метод	0.10	–
201	415843.10	1217638.42	Аналитический метод	0.10	–
202	415842.14	1217638.11	Аналитический метод	0.10	–
203	415827.53	1217707.65	Аналитический метод	0.10	–
204	415828.30	1217708.85	Аналитический метод	0.10	–
205	415826.83	1217715.84	Аналитический метод	0.10	–
206	415826.15	1217719.08	Аналитический метод	0.10	–
207	415825.59	1217730.95	Аналитический метод	0.10	–
208	415824.59	1217730.90	Аналитический метод	0.10	–
209	415823.07	1217762.10	Аналитический метод	0.10	–
210	415807.11	1217828.72	Аналитический метод	0.10	–
211	415784.98	1217919.99	Аналитический метод	0.10	–
212	415794.03	1217922.20	Аналитический метод	0.10	–
213	415794.23	1217921.21	Аналитический метод	0.10	–
214	415795.12	1217921.43	Аналитический метод	0.10	–
215	415821.68	1217927.92	Аналитический метод	0.10	–
216	415824.78	1217928.67	Аналитический метод	0.10	–
217	415835.40	1217931.84	Аналитический метод	0.10	–
1	415836.85	1217927.06	Аналитический метод	0.10	–

3. Сведения о характерных точках части (частей) границы объекта


Обозначение характерных точек части границы	Координаты, м		Метод определения координат характерной точки	Средняя квадратическая погрешность положения характерной точки (M_t), м	Описание обозначения точки на местности (при наличии)
	X	Y			
1	2	3	4	5	6
–	–	–	–	–	–

ОПИСАНИЕ МЕСТОПОЛОЖЕНИЯ ГРАНИЦ ПУБЛИЧНОГО СЕРВИТУТА
в целях строительства и эксплуатации линейного объекта системы газоснабжения: "Газопровод межпоселковый к
дер. Тиханово Мещовского района Калужской области"
(наименование объекта)

Раздел 4

Схема расположения границ публичного сервитута

МСК-40, зона 1

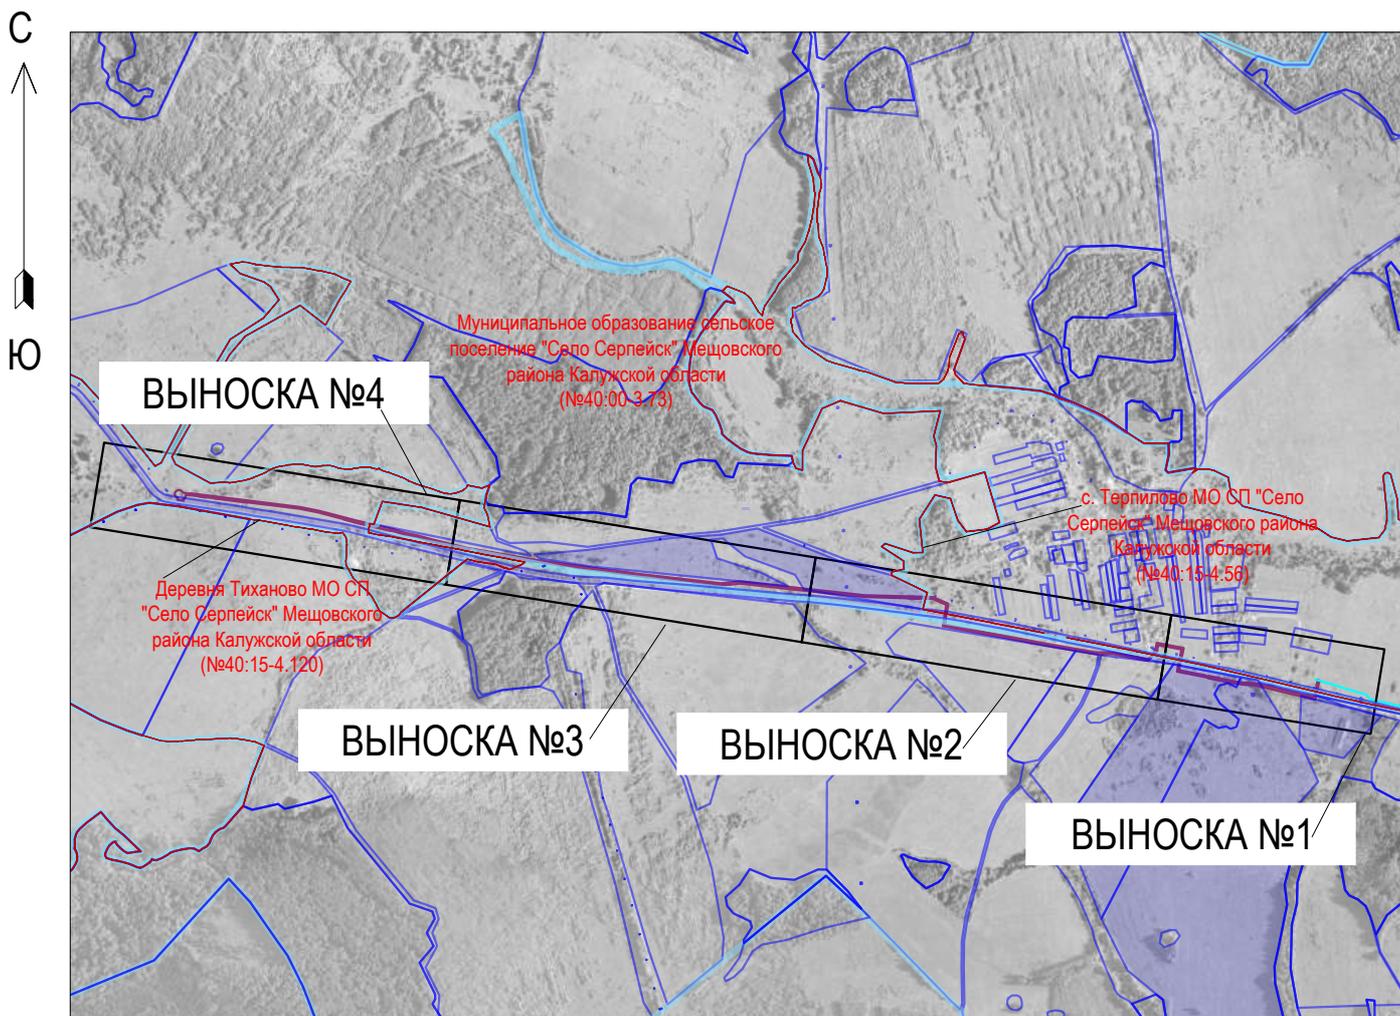

Масштаб 1 : 20000

Условные знаки и обозначения:

-  - граница земельного участка, установленная в соответствии с федеральным законодательством, включенная в ЕГРН, отражающаяся в масштабе
-  - проектные границы публичного сервитута
-  - граница кадастрового квартала
-  - граница населенного пункта

Подпись _____ И.А.Петренко


Дата «12» ноября 2024 г.

(место для оттиска печати лица, составившего описание границ зоны с особыми условиями использования территорий)

ОПИСАНИЕ МЕСТОПОЛОЖЕНИЯ ГРАНИЦ ПУБЛИЧНОГО СЕРВИТУТА
в целях строительства и эксплуатации линейного объекта системы газоснабжения: "Газопровод межпоселковый к
дер. Тиханово Мещовского района Калужской области"
(наименование объекта)

Раздел 4


Схема расположения границ публичного сервитута

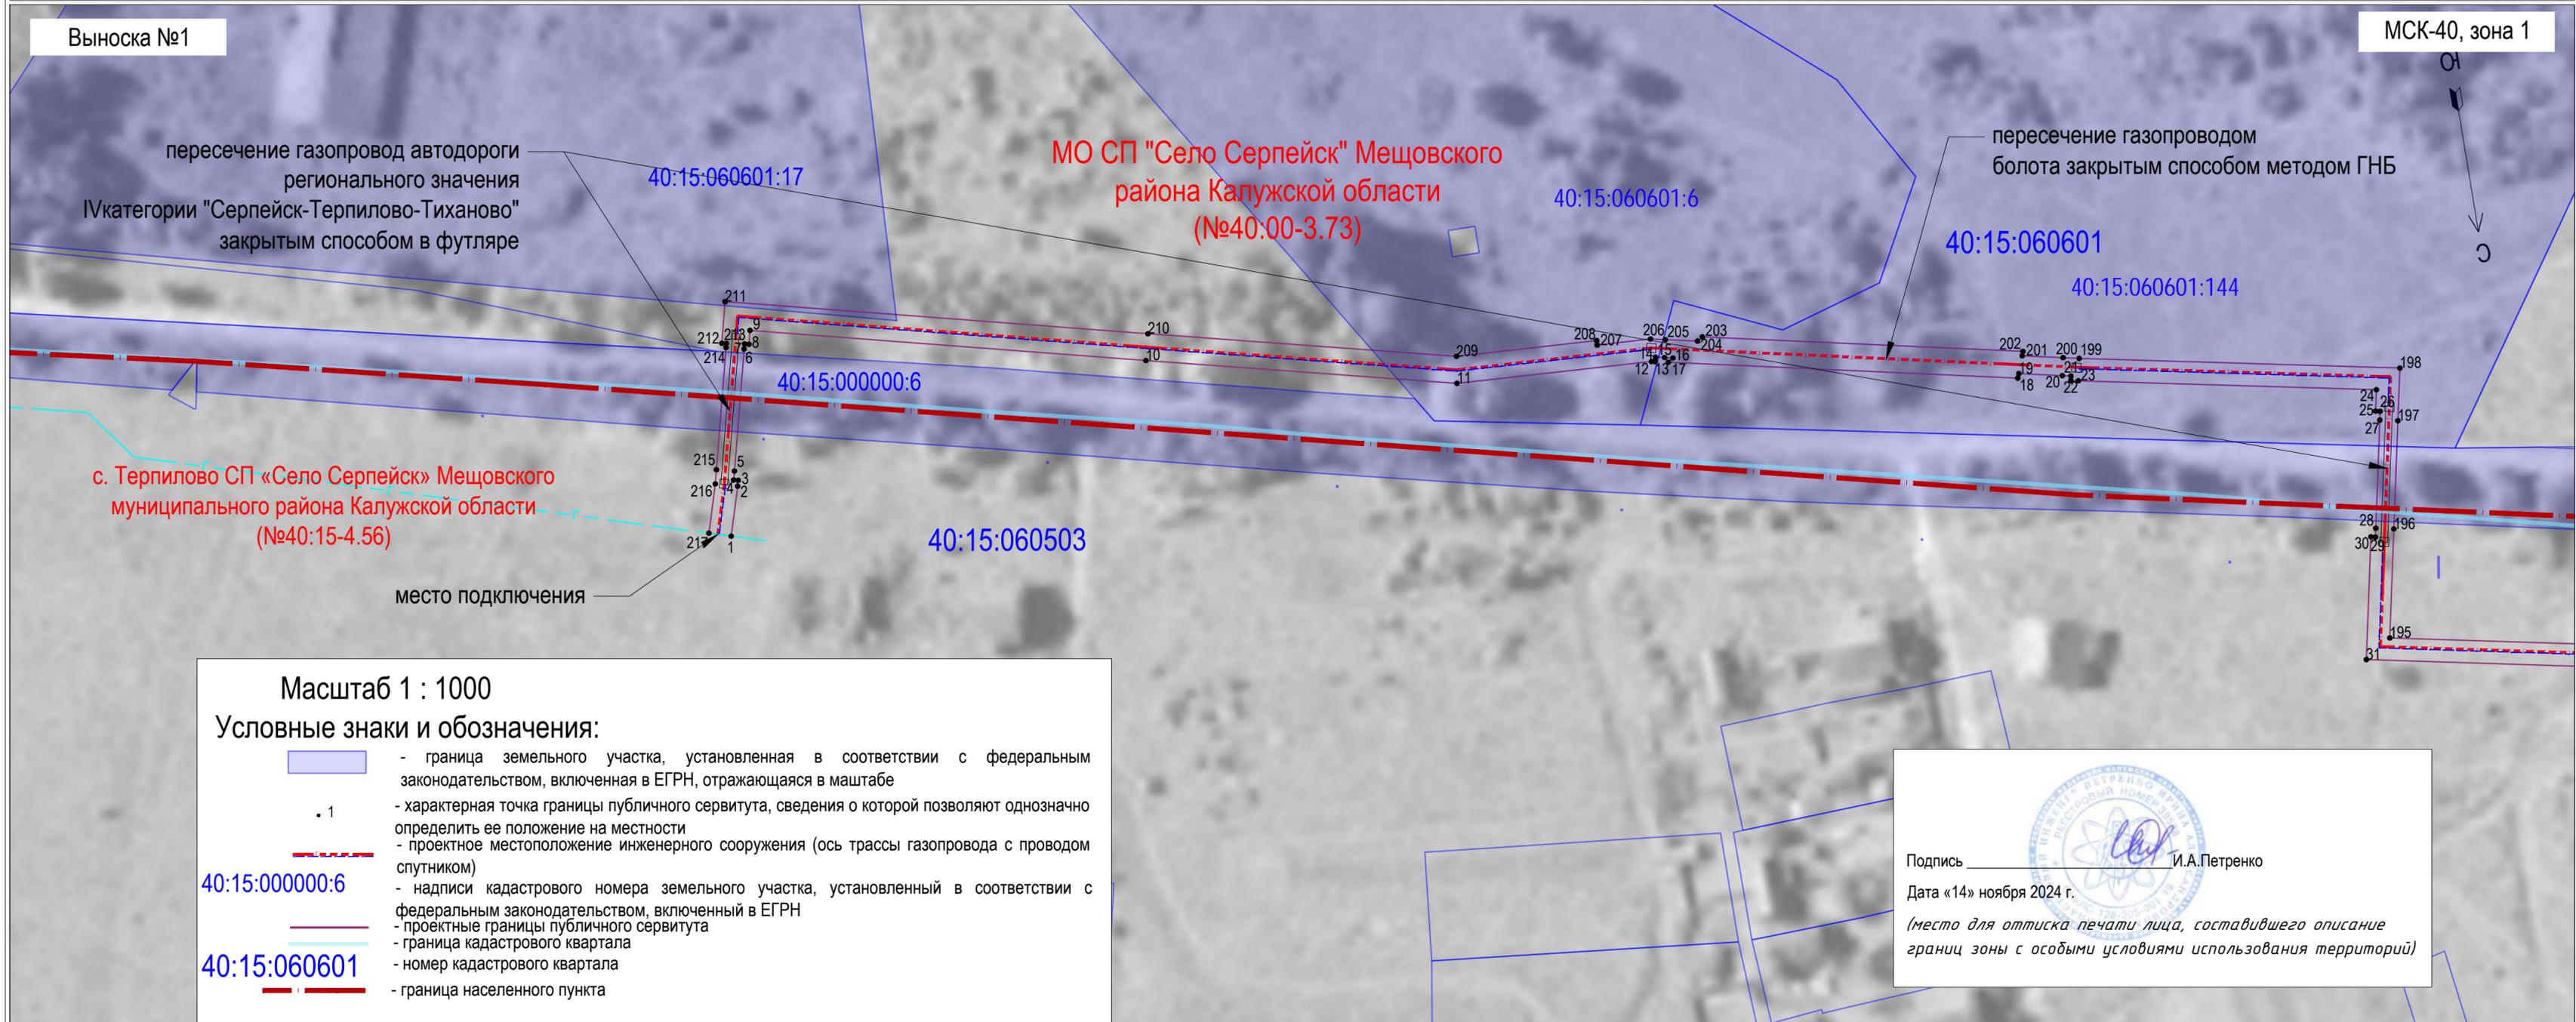

ОПИСАНИЕ МЕСТОПОЛОЖЕНИЯ ГРАНИЦ ПУБЛИЧНОГО СЕРВИТУТА
в целях строительства и эксплуатации линейного объекта системы газоснабжения: "Газопровод межпоселковый к
дер. Тиханово Мещовского района Калужской области"
(наименование объекта)

Раздел 4

Схема расположения границ публичного сервитута

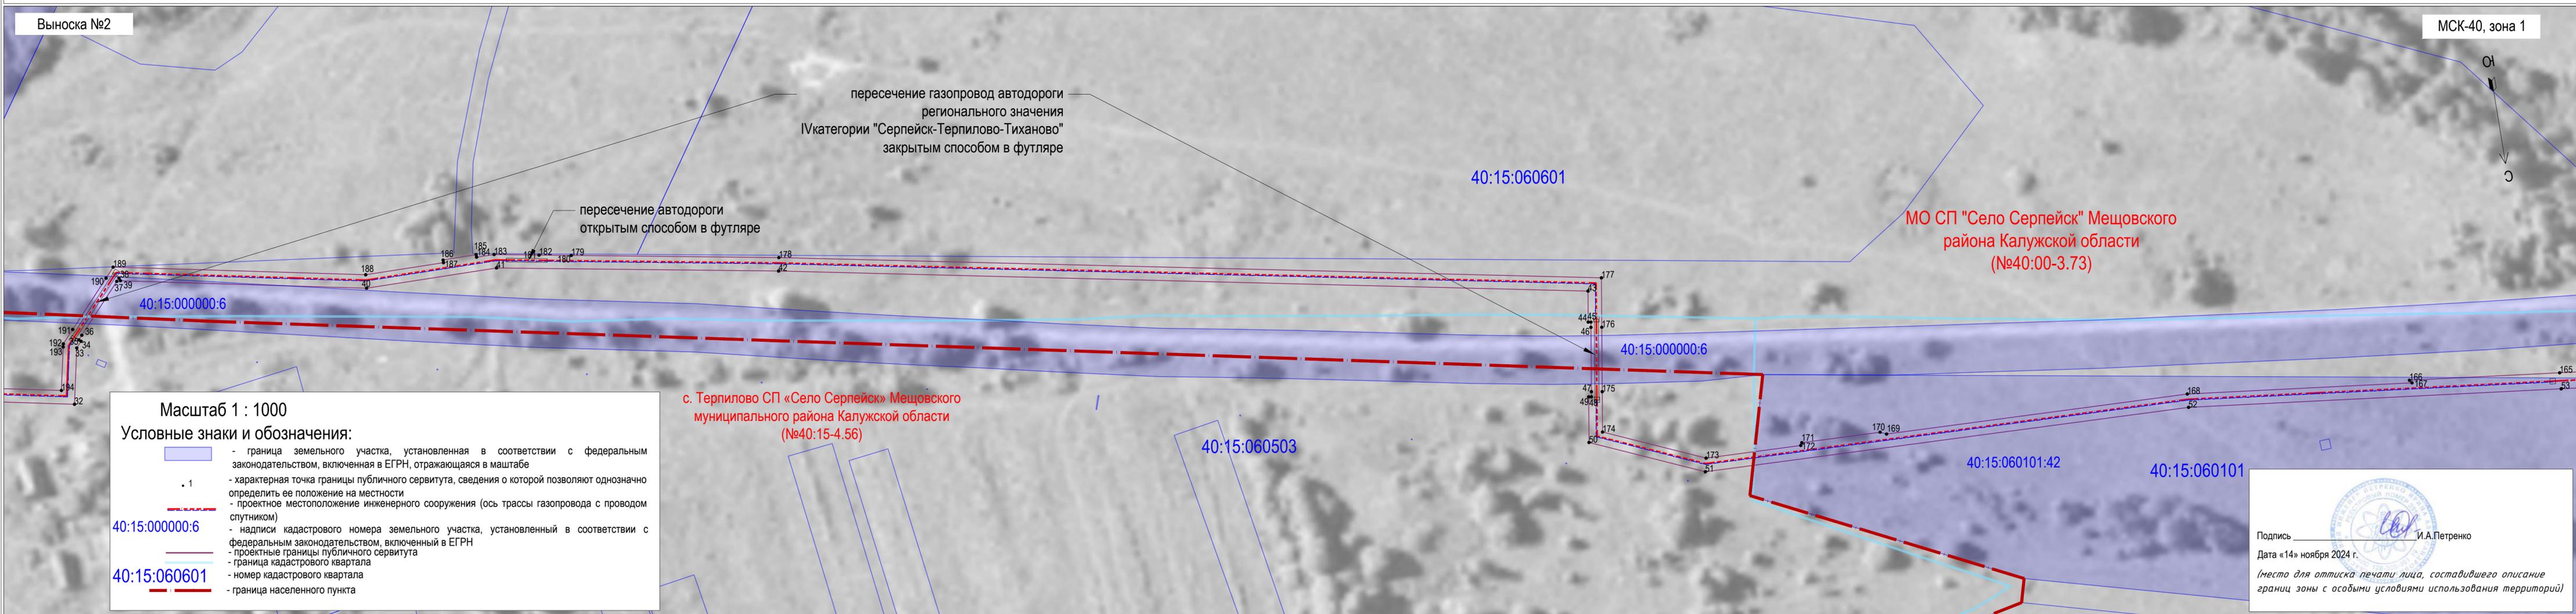

Масштаб 1 : 1000

Условные знаки и обозначения:

- граница земельного участка, установленная в соответствии с федеральным законодательством, включенная в ЕГРН, отражающаяся в масштабе
- характерная точка границы публичного сервитута, сведения о которой позволяют однозначно определить ее положение на местности
- проектное местоположение инженерного сооружения (ось трассы газопровода с проводом спутником)
- 40:15:000000:6 - надписи кадастрового номера земельного участка, установленный в соответствии с федеральным законодательством, включенный в ЕГРН
- проектные границы публичного сервитута
- 40:15:060601 - граница кадастрового квартала
- номер кадастрового квартала
- граница населенного пункта

Подпись И.А.Петренко
Дата «14» ноября 2024 г.
(место для оттиска печати лица, составившего описание границ зоны с особыми условиями использования территорий)


ОПИСАНИЕ МЕСТОПОЛОЖЕНИЯ ГРАНИЦ ПУБЛИЧНОГО СЕРВИТУТА
в целях строительства и эксплуатации линейного объекта системы газоснабжения: "Газопровод межпоселковый к
дер. Тиханово Мещовского района Калужской области"
(наименование объекта)

Раздел 4

Схема расположения границ публичного сервитута

Выноска №3

МСК-40, зона 1

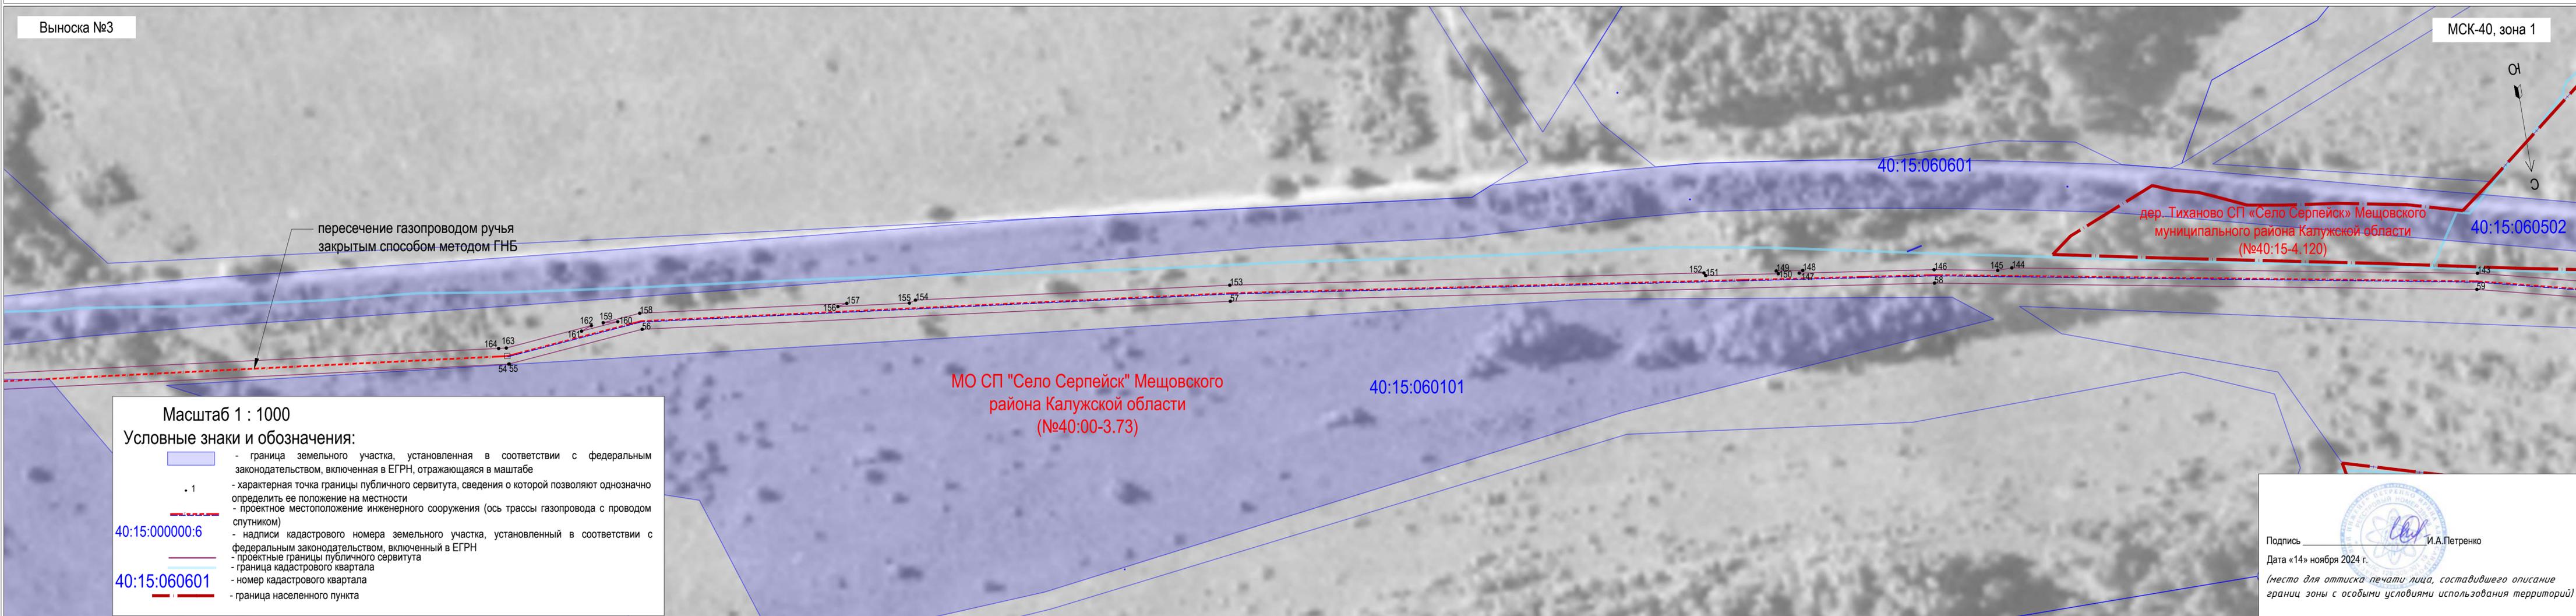

Масштаб 1 : 1000

Условные знаки и обозначения:


- граница земельного участка, установленная в соответствии с федеральным законодательством, включенная в ЕГРН, отражающаяся в масштабе
- характерная точка границы публичного сервитута, сведения о которой позволяют однозначно определить ее положение на местности
- проектное местоположение инженерного сооружения (ось трассы газопровода с проводом спутником)
- надписи кадастрового номера земельного участка, установленный в соответствии с федеральным законодательством, включенный в ЕГРН
- проектные границы публичного сервитута
- граница кадастрового квартала
- номер кадастрового квартала
- граница населенного пункта

Подпись _____ И.А.Петренко
Дата «14» ноября 2024 г.
(место для оттиска печати лица, составившего описание границ зоны с особыми условиями использования территорий)

ОПИСАНИЕ МЕСТОПОЛОЖЕНИЯ ГРАНИЦ ПУБЛИЧНОГО СЕРВИТУТА
в целях строительства и эксплуатации линейного объекта системы газоснабжения: "Газопровод межпоселковый к
дер. Тиханово Мещовского района Калужской области"
(наименование объекта)

Раздел 4

Схема расположения границ публичного сервитута

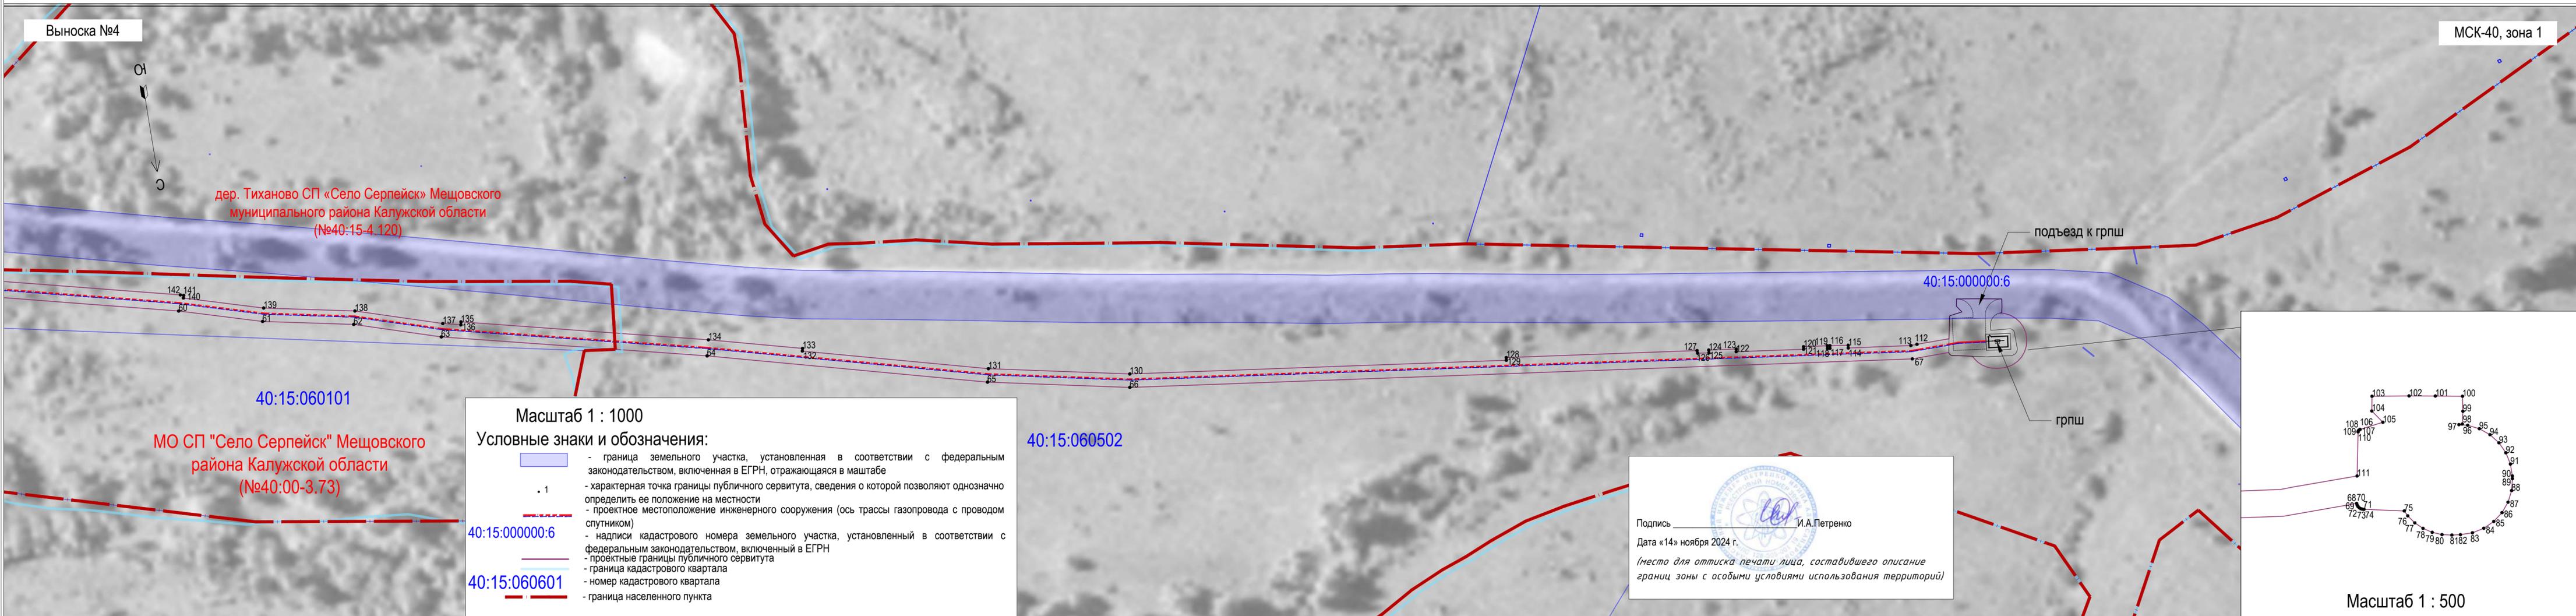

Масштаб 1 : 1000

Условные знаки и обозначения:

- граница земельного участка, установленная в соответствии с федеральным законодательством, включенная в ЕГРН, отражающаяся в масштабе
- характерная точка границы публичного сервитута, сведения о которой позволяют однозначно определить ее положение на местности
- проектное местоположение инженерного сооружения (ось трассы газопровода с проводом спутником)
- надписи кадастрового номера земельного участка, установленный в соответствии с федеральным законодательством, включенный в ЕГРН
- проектные границы публичного сервитута
- граница кадастрового квартала
- номер кадастрового квартала
- граница населенного пункта

Подпись _____ И.А.Петренко
Дата «14» ноября 2024 г.
(место для оттиска печати лица, составившего описание границ зоны с особыми условиями использования территорий)

