


Перв. примен.	
Справ. №	

Погр. и дата	
Инв. № дубл.	
Взам. инв. №	
Погр. и дата	
Инв. № подл.	

Объекты инженерной инфраструктуры					
Наименование	Сохраняемые	Планируемые	Демонтируемые	Точки подключения	Реконструируемые
Водопровод сталь Ø300			✕		
Кабель связи	— v —				
Кабель связи			— v —		
ВЛ- 0,4 кВ 3пр.			✕		
Водопропускные трубы					

- условные обозначения:
- красные линии ППТ
 - граница территории ППТ
 - кадастровая граница участка
 - 40:15:0000000 кадастровый номер участка

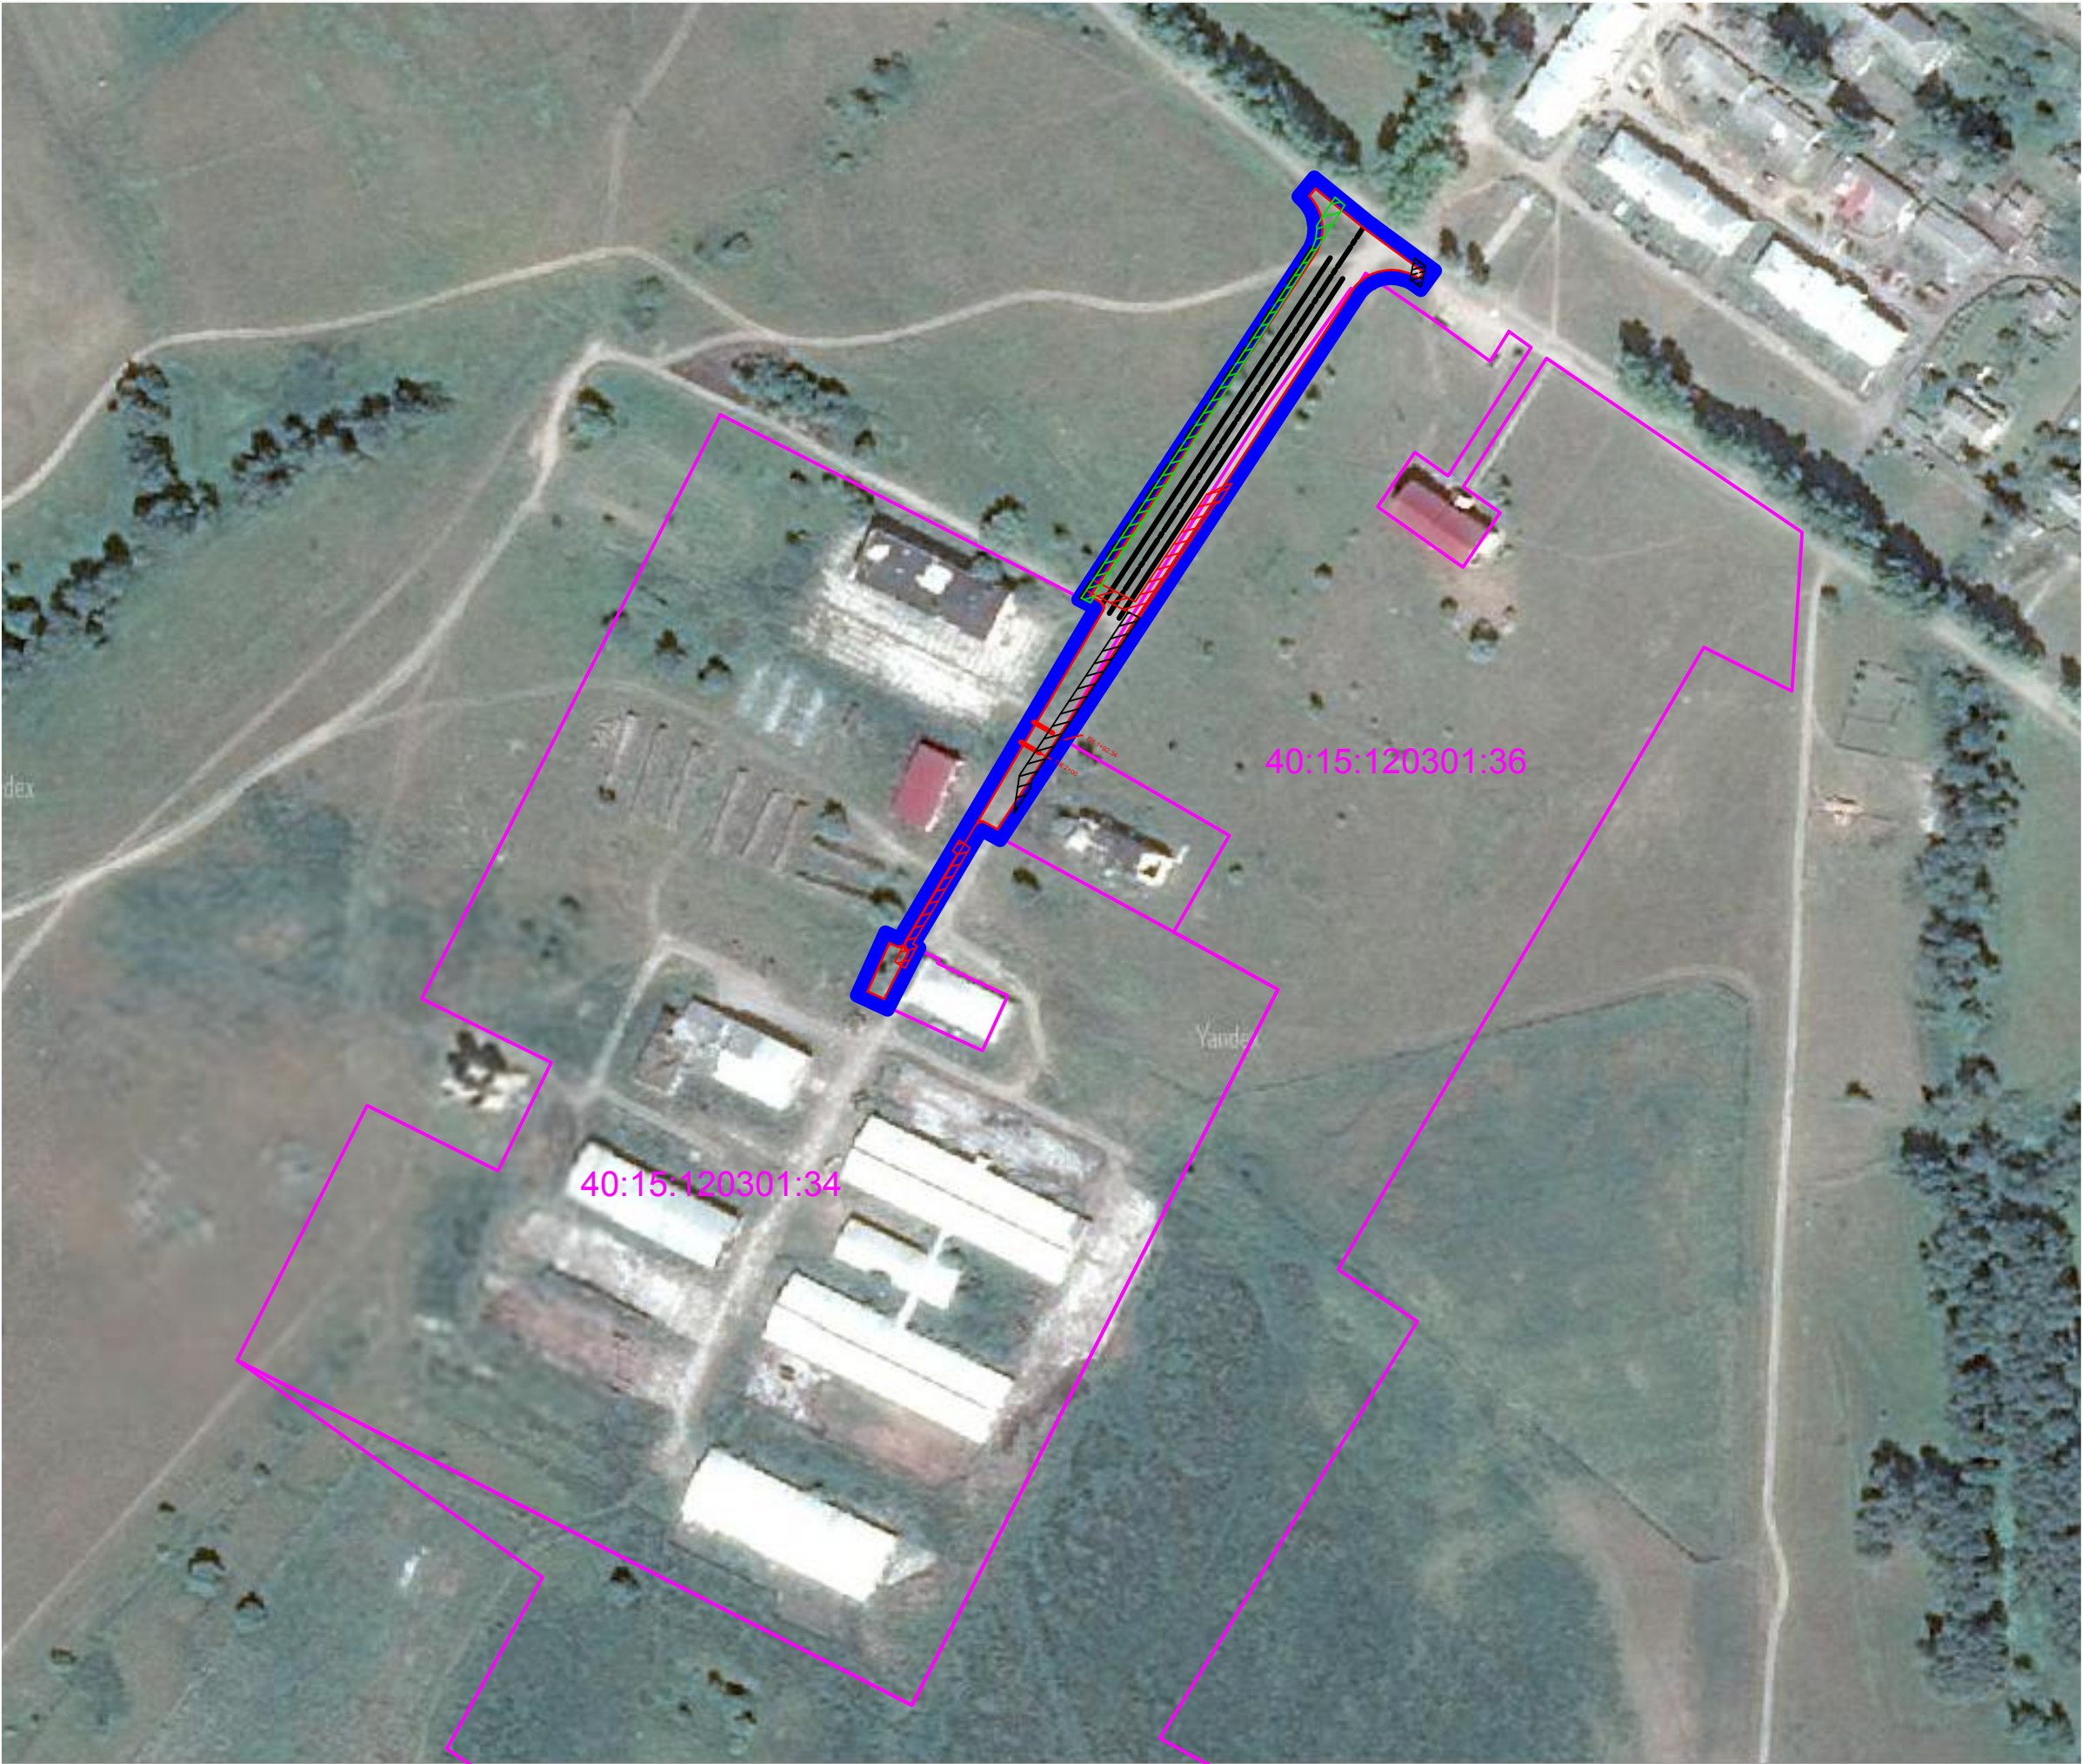

					0001/03/2019–ППТ/ПМТ			
Изм.	Лист	№ докум.	Погр.	Дата	Строительство примыкания к автомобильной дороге IV категории Мещовск– Молодежный М–3 "Украина" на км 14+597 (с реконструкцией существующего примыкания) в Мещовском районе Калужской области.	Стадия	Лист	Листов
Разраб.	Кузнецов Д.В.					П	1	6
Проб.	Климанов А.Ю.							
Т.контр.								
Н.контр.					Проект Планировки территории. Материалы по обоснованию Схема расположения элементов планировочной структуры	Судебная и негосударственная строительная экспертиза "ГАРАНТ ЭКСПЕРТ"		
Утв.								