



Схема размещения рекламных конструкций на территории МР «Мещовский район»

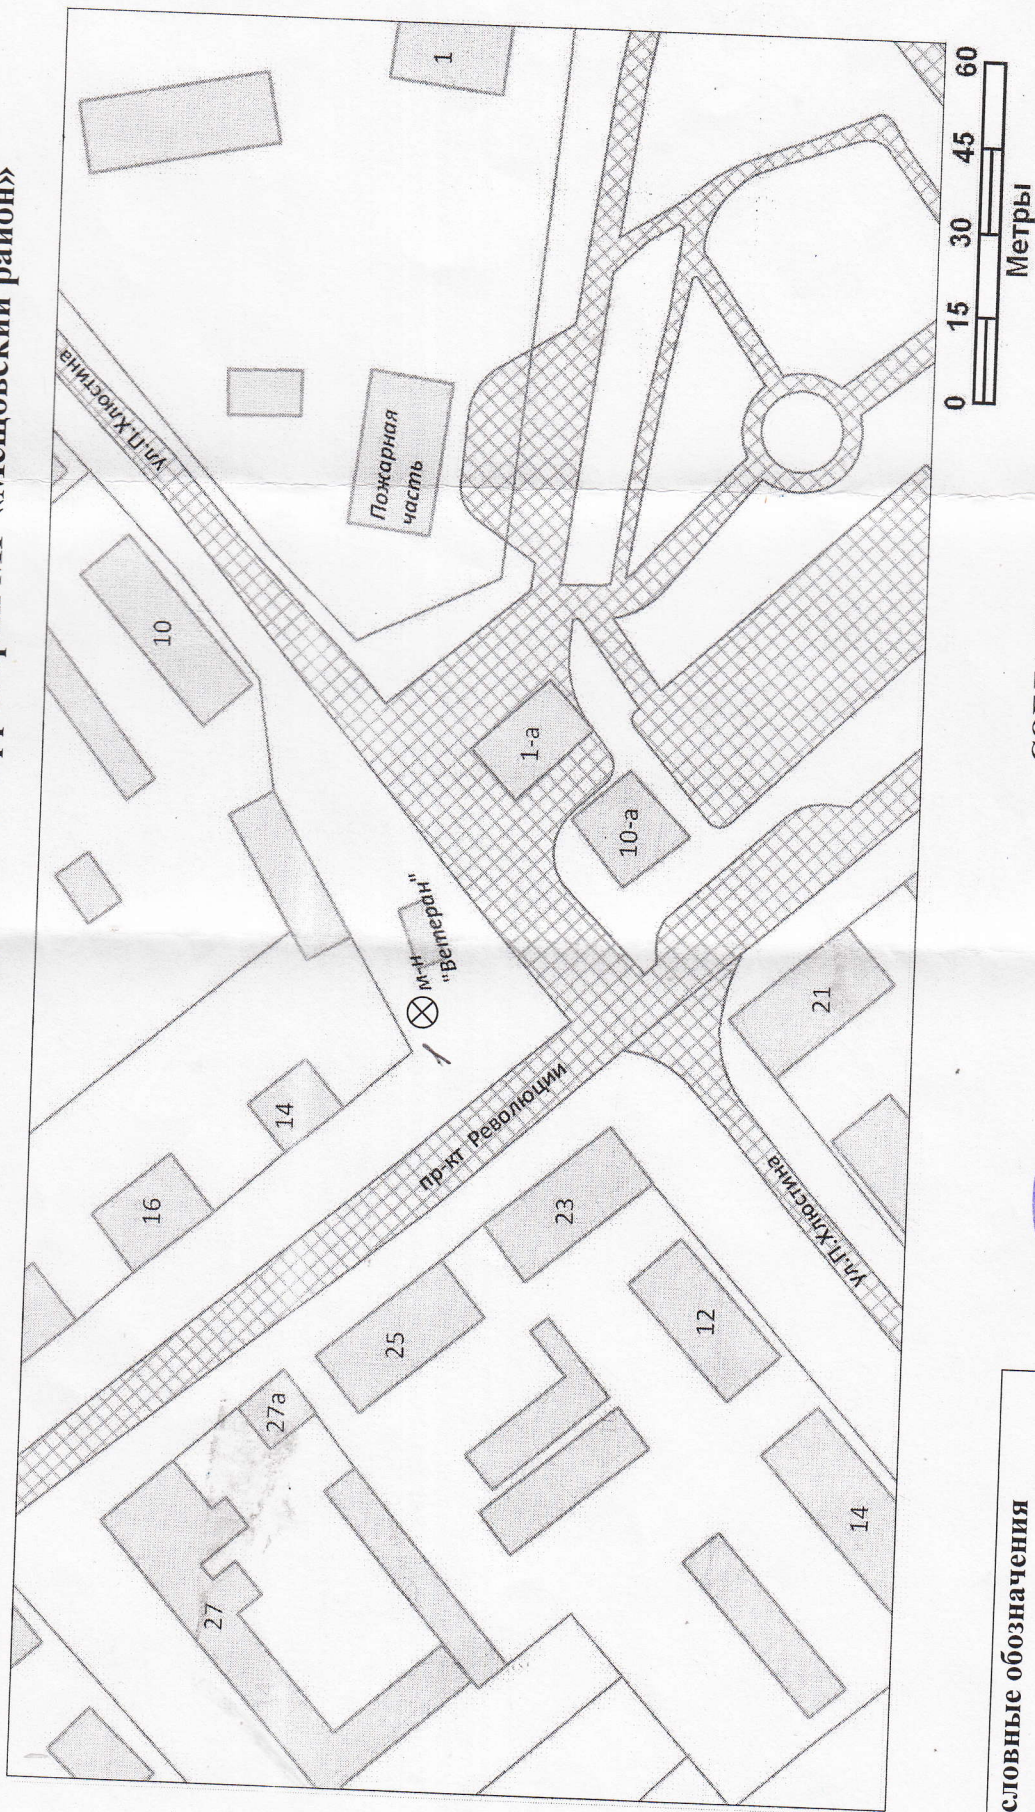

Условные обозначения

⊗ - тумба

СОГЛАСОВАНО

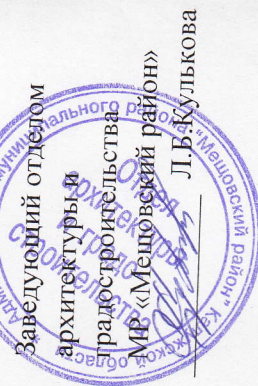

Начальник ИТУ г. Мешовск
ОАО Калужского филиала
«Росстелеком»

А.П. Денина



СОГЛАСОВАНО
Начальник управления административно-технического контроля Калужской области
(подпись) П.Н. Кабанов (ФИО)
«23» ноября 20 13 года