



Схема размещения рекламных конструкций на территории МР «Мещовский район»

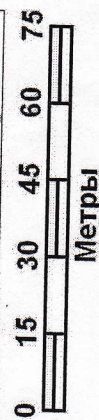

Условные обозначения

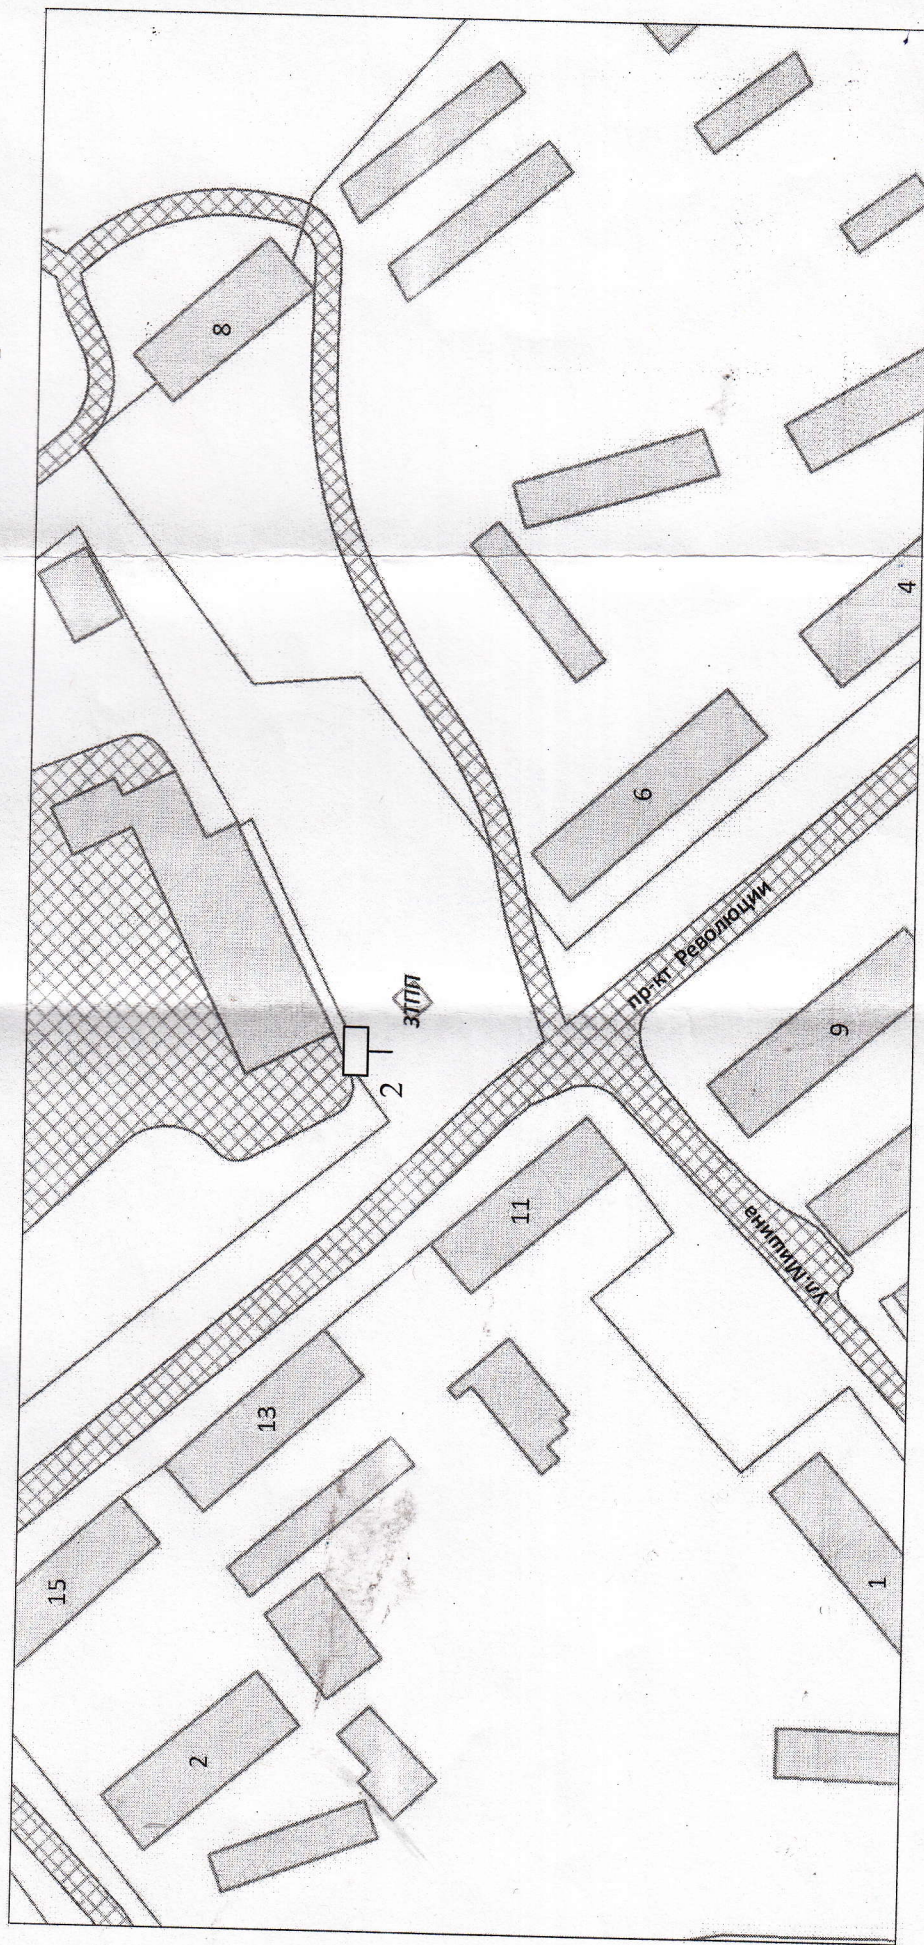

- рекламный щит

СОГЛАСОВАНО

Заведующий отделом

архитектуры и

градоостроительства

МР «Мещовский район»

И.В. Кулькова

Начальник ПТУ г. Мещовск

ОАО «Калужское филиала

«Росстекло»

П.П. Денина

СОГЛАСОВАНО
Начальник управления административно-технического контроля Калужской области
П.Н. Кершик
(подпись)
«13» ноября 2013 года