



Год основания 1988

ПРОИЗВОДСТВЕННЫЙ КООПЕРАТИВ «ГЕО»

Лицензия № 40-00011Ф выдана 18 февраля 2013 г. Федеральной службой Государственной регистрации, кадастра и картографии Российской Федерации. Свидетельство 01-И-№0161-3, выданное 18 октября 2011 г. Некоммерческим партнерством содействия развитию инженерно-изыскательской отрасли «Ассоциация Инженерные изыскания в строительстве», саморегулируемая организация



Международные сертификаты
системы менеджмента качества
ISO 9001:2008 и IQNet

Добросовестный поставщик услуг для
государственных и муниципальных нужд
по итогам 2009 года,
свидетельство №17

**Уличные газопроводы с. Серебряно
Мещовского района**

ПРОЕКТ МЕЖЕВАНИЯ ТЕРРИТОРИИ

114-05/16-ПМ

Том 3

2016



Год основания 1988

ПРОИЗВОДСТВЕННЫЙ КООПЕРАТИВ «ГЕО»

Лицензия № 40-00011Ф выдана 18 февраля 2013 г. Федеральной службой Государственной регистрации, кадастра и картографии Российской Федерации. Свидетельство 01-И-№0161-3, выданное 18 октября 2011 г. Некоммерческим партнерством содействия развитию инженерно-изыскательской отрасли «Ассоциация Инженерные изыскания в строительстве», саморегулируемая организация



Международные сертификаты
системы менеджмента качества
ISO 9001:2008 и IQNet

Добросовестный поставщик услуг для
государственных и муниципальных нужд
по итогам 2009 года,
свидетельство №17

Уличные газопроводы с. Серебряно Мещовского района

ПРОЕКТ МЕЖЕВАНИЯ ТЕРРИТОРИИ

141-09/15-ПМ

Том 3

Председатель кооператива

К.Г. Чистов

Начальник отдела

С.Г. Чистова

2016

1. СОСТАВ ПРОЕКТА

Номер тома	Обозначение	Наименование
1	114-05/16-ПР	Проект планировки территории. Положения о размещении объектов капитального строительства
2	114-05/16-ПЗ	Проект планировки территории. Пояснительная записка
3	114-05/16-ПМ	Проект межевания территории

Инд. № подл.	Подп. и дата	Взам. инв. №

Изм.	Кол.уч.	Лист	№ док.	Подпись	Дата

114-05/16-ПМ

Лист

3

2. ИСХОДНО-РАЗРЕШИТЕЛЬНЫЕ ДОКУМЕНТЫ

2.1 Основание для разработки

Документация по планировке территории по объекту: «Уличные газопроводы с. Серебряно Мещовского района» (далее - документация по планировке территории) разработана ПК «ГЕО» на основании Государственного контракта на разработку проекта планировки территории в составе с проектом межевания № 114 от 12.05.2016 г.

2.2 Исходные данные и условия

Подготовка документации по планировке территории осуществлялась в соответствии со следующими исходными данными:

- Постановление Администрации муниципального района «Мещовский район» «О подготовке документации по планировке территории объектов газификации» от 01.02.2016 г. № 37.

- Задание на проектирование от 12.05.2016 г. «Разработка проекта планировки территории в составе с проектом межевания по объекту: «Уличные газопроводы с. Серебряно Мещовского района».

- Письмо Министерства природных ресурсов, экологии и благоустройства Калужской области от 14.06.2016 № 1701-16.

- Письмо Главного управления МЧС России по Калужской области от 05.10.2015 г. № 10723-4-1-14.

- Письмо Управления по охране объектов культурного наследия по Калужской области от 10.2015 г. № 10/56-15:10-01/97-15.

- Генеральный план городского поселения «Город Мещовск», утвержденный решением Городской Думы от 19.08.2013 № 23.

- Правила землепользования и застройки городского поселения «Город Мещовск», утвержденные решением Районного Собрания от 19.07.2007 № 173.

- Проект планировки территории по объекту: «Уличные газопроводы с. Серебряно Мещовского района».

- Сведения, предоставленные ФГБУ «ФКП Росреестра» по Калужской области:

- кадастровый план территории 40:15:051701 № 40/16/-198810 от 28.05.2016 г;
- кадастровый план территории 40:15:051802 № 40/16/-198808 от 28.05.2016 г;
- кадастровый план территории 40:15:051901 № 40/16/-198823 от 28.05.2016 г
- кадастровый план территории 40:15:051806 № 40/16/-198819 от 28.05.2016 г
- кадастровая выписка о земельном участке с К№ 40:15:051802:49 № 99/2016/6886496 от 25.08.2016 г;
- кадастровая выписка о земельном участке с К№ 40:15:051806:13

Изм.	Кол.уч.	Лист	№ док.	Подпись	Дата

Взам. инв. №

Подп. и дата

Инв. № подл.

114-05/16-ПМ

Лист

4

№ 99/2016/6886504 от 25.08.2016 г;

- кадастровая выписка о земельном участке с К№ 40:15:051806:18 № 99/2016/6886497 от 25.08.2016 г;
- кадастровая выписка о земельном участке с К№ 40:15:051806:19 № 99/2016/6886494 от 25.08.2016 г;
- кадастровая выписка о земельном участке с К№ 40:15:051802:19 № 99/2016/6886507 от 25.08.2016 г;
- кадастровая выписка о земельном участке с К№ 40:15:051806:22 № 99/2016/6886503 от 25.08.2016 г;
- кадастровая выписка о земельном участке с К№ 40:15:051806:21 № 99/2016/6886508 от 25.08.2016 г;
- кадастровая выписка о земельном участке с К№ 40:15:051806:30 № 99/2016/6886492 от 25.08.2016 г;
- кадастровая выписка о земельном участке с К№ 40:15:051806:16 № 99/2016/6886506 от 25.08.2016 г;
- кадастровая выписка о земельном участке с К№ 40:15:051901:27 № 99/2016/6886505 от 25.08.2016 г;
- кадастровая выписка о земельном участке с К№ 40:15:051806:10 № 99/2016/6886490 от 25.08.2016 г;
- кадастровая выписка о земельном участке с К№ 40:15:051802:176 № 99/2016/6886514 от 25.08.2016 г;
- кадастровая выписка о земельном участке с К№ 40:15:051802:60 № 99/2016/6886502 от 25.08.2016 г;
- кадастровая выписка о земельном участке с К№ 40:15:051802:118 № 99/2016/6886500 от 25.08.2016 г;
- кадастровая выписка о земельном участке с К№ 40:15:051802:72 № 99/2016/6886499 от 25.08.2016 г;
- кадастровая выписка о земельном участке с К№ 40:15:051806:20 № 99/2016/6886498 от 25.08.2016 г;
- кадастровая выписка о земельном участке с К№ 40:15:051802:26 № 99/2016/6886509 от 25.08.2016 г;
- кадастровая выписка о земельном участке с К№ 40:15:051802:117 № 99/2016/6886491 от 25.08.2016 г;
- кадастровая выписка о земельном участке с К№ 40:15:051806:28

Взам. инв. №	
Подп. и дата	
Инв. № подл.	

Изм.	Кол.уч.	Лист	№ док.	Подпись	Дата

114-05/16-ПМ

Лист

5

Переход через реку выполнен закрытым способом, методом наклонно - направленного бурения. При использовании данного способа отвод земли не предусматривается.

Трасса газопровода выбрана:

- кратчайшая, с целью экономичности строительства;
- в приближении к объектам газификации;
- с учетом действующих норм и правил.

Согласно постановлению Правительства РФ от 20.11.2000г. № 878 для газораспределительных сетей установлены следующие охранные зоны:

- а) вдоль трасс наружных газопроводов - в виде территории, ограниченной условными линиями, проходящими на расстоянии 2 метров с каждой стороны газопровода;
- б) отдельно стоящих газорегуляторных пунктов – в виде территории, ограниченной замкнутой линией, проведенной на расстоянии 10 м от границ этих объектов.

3.3 Технико-экономическая характеристика проектируемого газопровода

1. Вид топлива - природный газ, направление использования газа - бытовые нужды.
2. Общая протяженность трассы составляет 3162,6 м, в т.ч.:
 - а) распределительный газопровод высокого давления (II категории) протяженностью 164,0 м;
 - б) распределительный газопровод низкого давления (IV категории) общей протяженностью 2998,6 м. Протяженность перехода методом ННБ – 106,0м;
3. Установка одного газорегуляторного пункта шкафного типа ГРПШ.

Вход: P=0,4 МПа; Q=191,0м

Выход: P=0,0027 МПа.
4. Площадь полосы отвода под строительство газопровода составляет - 17543 м².

Инв. № подл.	Подп. и дата	Взам. инв. №

						114-05/16-ПМ	Лист
							8
Изм.	Кол.уч.	Лист	№ док.	Подпись	Дата		

4. ОПРЕДЕЛЕНИЕ ФАКТИЧЕСКИХ ЗЕМЛЕПОЛЬЗОВАТЕЛЕЙ ОБРАЗУЕМЫХ ЗЕМЕЛЬНЫХ УЧАСТКОВ

Земли под строительство газопровода представлены землями сельскохозяйственного назначения и землями населенных пунктов.

Площади образуемых земельных участков на период строительства линейного объекта

Таблица 1

№ п/п	К№ земельного участка или кадастровый квартал	Правообладатель	Вид права	Форма собственности	Категория земель	Площадь, м ²
1	2	3	4	5	6	7
:ЗУ1	Земельный участок 40:15:051802:49	Денисов Александр Николаевич	Собственность, № 40-40-28/011/2008-245 от 13.08.2008	Частная	Земли населенных пунктов	60
:ЗУ2	Кадастровый квартал 40:15:051806	-	-	-	Земли населенных пунктов	552
:ЗУ3	Земельный участок 40:15:051806:19	Волкова Анна Ивановна	Собственность, № 40-40-28/007/2009-586 от 08.10.2009	Частная	Земли населенных пунктов	113
:ЗУ4	Кадастровый квартал 40:15:051806	-	-	-	Земли населенных пунктов	251
:ЗУ5	Земельный участок 40:15:051806:22	Захаренко Владимир Викторович	Собственность, № 40-40-15/002/2014-239 от 16.09.2014	Частная	Земли населенных пунктов	31
:ЗУ6	Земельный участок 40:15:051806:21	Захаренко Владимир Викторович	Собственность № 40-40-15/002/2014-241 от 16.09.2014	Частная	Земли населенных пунктов	38
:ЗУ7	Земельный участок 40:15:051806:18	Симонов Игорь Петрович	Собственность, № 40-40-28/011/2009-177 от 11.09.2009	Частная	Земли населенных пунктов	267
:ЗУ8	Кадастровый квартал 40:15:051806	-	-	-	Земли населенных пунктов	151
:ЗУ9	Земельный участок 40:15:051806:16	Сведения о регистрации прав отсутствуют	-	-	Земли населенных пунктов	151
:ЗУ10	Земельный участок 40:15:051806:28	Кондрашов Алексей Петрович	Собственность, № 40-40/028-40/015/006/2015-63/2 от 09.02.2015	Частная	Земли населенных пунктов	136
:ЗУ11	Кадастровый квартал 40:15:051806	-	-	-	Земли населенных пунктов	24
:ЗУ12	Земельный участок 40:15:051806:17	Сведения о регистрации прав отсутствуют	-	-	Земли населенных пунктов	149

Взам. инв. №

Подп. и дата

Инв. № подл.

:3У13	Земельный участок 40:15:051806:10	Сведения о регистрации прав отсутствуют	-	-	Земли населенных пунктов	175
:3У14	Кадастровый квартал 40:15:051806	-	-	-	Земли населенных пунктов	679
:3У15	Земельный участок 40:15:051802:60	Васина Юлия Владимировна	Собственность, № 40-40- 15/006/2014-948 от 02.12.2014	Частная	Земли населенных пунктов	83
:3У16	Земельный участок 40:15:051802:24	Васина Юлия Владимировна	Собственность, № 40-40- 15/006/2014-950 от 02.12.2014	Частная	Земли населенных пунктов	36
:3У17	Земельный участок 40:15:051802:15 (в составе единого землепользования 40:15:051802:14)	Васина Юлия Владимировна	Собственность, № 40-40- 15/002/2014-246 от 16.09.2014	Частная	Земли населенных пунктов	125
:3У18	Земельный участок 40:15:051802:61	Филлок Наталья Федоровна	Собственность, № 40-40- 15/007/2014-465 от 27.08.2014	Частная	Земли населенных пунктов	131
:3У19	Земельный участок 40:15:051806:13	Шайдуллова Наталья Шамильевна	Собственность, № 40-40- 01/115/2014-723 от 30.09.2014	Частная	Земли населенных пунктов	307
:3У20	Кадастровый квартал 40:15:051806	-	-	-	Земли населенных пунктов	4 504
:3У21	Земельный участок 40:15:051802:19	Дзюбенко Никита Геннадьевич	Собственность, № 40-40/028- 40/028/007/2016- 312/5 от 04.04.2016	Частная	Земли населенных пунктов	101
:3У22	Земельный участок 40:15:051806:30	Петрунина Галина Сергеевна	Собственность, № 40-40- 15/008/2011-079 от 14.02.2011	Частная	Земли населенных пунктов	67
:3У23	Земельный участок 40:15:051802:72	Котулева Людмила Павловна	Собственность, № 40-40/028- 40/028/007/2016- 564/1 от 20.05.2016	Частная	Земли населенных пунктов	65
		Селина Александра Трофимовна	Индивидуальная собственность, № 1 от 01.08.2015			
:3У24	Земельный участок 40:15:051806:20	Шибает Николай Николаевич	Собственность, № 40-40- 28/011/2009-628 от 25.12.2009	Частная	Земли населенных пунктов	34
:3У25	Кадастровый квартал 40:15:051802	-	-	-	Земли населенных пунктов	598
:3У26	Кадастровый квартал 40:15:051802	-	-	-	Земли населенных пунктов	402
:3У27	Земельный участок 40:15:051802:26	Стрельцов Владимир Васильевич	Собственность, № 40-40- 15/002/2006-641	Частная	Земли населенных пунктов	78

Изн. № подл.	Подп. и дата	Взам. инв. №

Изм.	Кол.уч.	Лист	№ док.	Подпись	Дата	114-05/16-ПМ	Лист
							10

			от 12.12.2006			
:ЗУ28	Кадастровый квартал 40:15:051802	-	-	-	Земли населенных пунктов	30
:ЗУ29	Кадастровый квартал 40:15:051802	-	-	-	Земли населенных пунктов	859
:ЗУ30	Земельный участок 40:15:051802:118	Пичугина Ирина Ивановна	Собственность, № 40-40- 28/018/2010-237 от 15.07.2010	Частная	Земли населенных пунктов	26
:ЗУ31	Земельный участок 40:15:051802:114	Сиверина Екатерина Анатольевна	Собственность, № 40-40- 15/008/2011-220 от 28.03.2011	Частная	Земли населенных пунктов	164
:ЗУ32	Кадастровый квартал 40:15:051802	-	-	-	Земли населенных пунктов	3 500
:ЗУ33	Земельный участок 40:15:051802:176	Гайдукова Любовь Ивановна	Собственность, № 40-40- 15/006/2014-841 от 13.10.2014	Частная	Земли населенных пунктов	41
:ЗУ34	Земельный участок 40:15:051802:117	Гапеева Светлана Геннадиевна	Собственность, № 40-40- 15/008/2011-515 от 18.07.2011	Частная	Земли населенных пунктов	336
:ЗУ35	Кадастровый квартал 40:15:051802	-	-	-	Земли населенных пунктов	450
:ЗУ36	Земельный участок 40:15:051901:27	Гаврилюк Алевтина Алексеевна	Собственность, № 40-40- 28/010/2009-002 от 22.01.2009	Частная	Земли сельскохозяйственного назначения	2 061
:ЗУ37	Кадастровый квартал 40:15:051901	-	-	-	Земли населенных пунктов	615
:ЗУ38	Земельный участок 40:15:051901:35	Сведения о регистрации прав отсутствуют	-	-	Земли населенных пунктов	83
:ЗУ39	Кадастровый квартал 40:15:051901	-	-	-	Земли населенных пунктов	70
ИТОГО:						17543

Вид разрешенного использования образуемых :ЗУ2, :ЗУ4, :ЗУ8, :ЗУ11, :ЗУ14, :ЗУ20, :ЗУ25, :ЗУ26, :ЗУ28, :ЗУ29, :ЗУ32, :ЗУ35, :ЗУ37, :ЗУ39 - для проектирования и строительства уличного газопровода с. Серебряно Мещовского района .

Определение местоположения границ образуемых земельных участков под полосу отвода для строительства газопровода высокого давления обусловлено границами земельных участков, находящихся в базе данных АИС ГКН, границами кадастровых кварталов, и выполнено в соответствии с проектом планировки территории по объекту: «Уличные газопроводы с. Серебряно Мещовского района».

Взам. инв. №

Подп. и дата

Инв. № подл.

114-05/16-ПМ

Лист

11

Изм.	Кол.уч.	Лист	№ док.	Подпись	Дата
------	---------	------	--------	---------	------

Образование :**3У15** возможно при разделе земельного участка с К№ 40:15:051802:60. Земельный участок с К№ 40:15:051802:60 категория земель – земли населенных пунктов, вид разрешенного использования – для ведения личного подсобного хозяйства.

Образование :**3У16** возможно при разделе земельного участка с К№ 40:15:051802:24. Земельный участок с К№ 40:15:051802:24 категория земель – земли населенных пунктов, вид разрешенного использования – для ведения личного подсобного хозяйства.

Образование :**3У17** возможно при разделе земельного участка с К№ 40:15:051802:15, входящего в состав единого землепользования с К№ 40:15:051802:14. Земельный участок с К№ 40:15:051802:14 категория земель – земли населенных пунктов, вид разрешенного использования – для ведения личного подсобного хозяйства.

Образование :**3У18** возможно при разделе земельного участка с К№ 40:15:051802:61. Земельный участок с К№ 40:15:051802:61 категория земель – земли населенных пунктов, вид разрешенного использования – для ведения личного подсобного хозяйства.

Образование :**3У19** возможно при разделе земельного участка с К№ 40:15:051806:13. Земельный участок с К№ 40:15:051806:13 категория земель – земли населенных пунктов, вид разрешенного использования – для ведения личного подсобного хозяйства.

Образование :**3У21** возможно при разделе земельного участка с К№ 40:15:051802:19. Земельный участок с К№ 40:15:051802:19 категория земель – земли населенных пунктов, вид разрешенного использования – малоэтажная жилая застройка.

Образование :**3У22** возможно при разделе земельного участка с К№ 40:15:051806:30. Земельный участок с К№ 40:15:051806:30 категория земель – земли населенных пунктов, вид разрешенного использования – для ведения личного подсобного хозяйства.

Образование :**3У23** возможно при разделе земельного участка с К№ 40:15:051802:72. Земельный участок с К№ 40:15:051802:72 категория земель – земли населенных пунктов, вид разрешенного использования – для ведения личного подсобного хозяйства.

Образование :**3У24** возможно при разделе земельного участка с К№ 40:15:051806:20. Земельный участок с К№ 40:15:051806:20 категория земель – земли населенных пунктов, вид разрешенного использования – для ведения личного подсобного хозяйства.

Образование :**3У27** возможно при разделе земельного участка с К№ 40:15:051802:26. Земельный участок с К№ 40:15:051802:26 категория земель – земли населенных пунктов, вид разрешенного использования – для ведения личного подсобного хозяйства.

Образование :**3У30** возможно при разделе земельного участка с К№ 40:15:051802:118. Земельный участок с К№ 40:15:051802:118 категория земель – земли населенных пунктов, вид разрешенного использования – для ведения личного подсобного хозяйства.

Взам. инв. №	
Подп. и дата	
Инв. № подл.	

Изм.	Кол.уч.	Лист	№ док.	Подпись	Дата	114-05/16-ПМ	Лист
							13

Образование :**ЗУ31** возможно при разделе земельного участка с К№ 40:15:051802:114. Земельный участок с К№ 40:15:051802:114 категория земель – земли населенных пунктов, вид разрешенного использования – для ведения личного подсобного хозяйства.

Образование :**ЗУ33** возможно при разделе земельного участка с К№ 40:15:051802:176. Земельный участок с К№ 40:15:051802:176 категория земель – земли населенных пунктов, вид разрешенного использования – для ведения личного подсобного хозяйства.

Образование :**ЗУ34** возможно при разделе земельного участка с К№ 40:15:051802:24. Земельный участок с К№ 40:15:051802:24 категория земель – земли населенных пунктов, вид разрешенного использования – для ведения личного подсобного хозяйства.

Образование :**ЗУ36** возможно при разделе земельного участка с К№ 40:15:051901:27. Земельный участок с К№ 40:15:051901:27 категория земель – земли населенных пунктов, вид разрешенного использования – для ведения крестьянского (фермерского) хозяйства.

Образование :**ЗУ38** возможно при разделе земельного участка с К№ 40:15:051901:35. Земельный участок с К№ 40:15:051901:35 категория земель – земли населенных пунктов, вид разрешенного использования – для строительства дома паломников.

Инв. № подл.	Подп. и дата	Взам. инв. №

						114-05/16-ПМ	Лист
Изм.	Кол.уч.	Лист	№ док.	Подпись	Дата		14

**5. КАТАЛОГ КООРДИНАТ ПОВОРОТНЫХ ТОЧЕК ГРАНИЦ
ОБРАЗУЕМЫХ ЗЕМЕЛЬНЫХ УЧАСТКОВ**

<i>Обозначение характерных точек границы</i>	<i>Координаты, м</i>	
	<i>X</i>	<i>Y</i>
1	2	3
:3У 1		
1	411967.24	1233822.56
2	411972.20	1233825.94
3	411966.69	1233834.03
4	411961.50	1233830.95
1	411967.24	1233822.56
:3У 2		
4	411961.50	1233830.95
3	411966.69	1233834.03
5	411935.22	1233880.10
6	411916.69	1233909.42
7	411910.12	1233908.56
8	411930.19	1233876.82
4	411961.50	1233830.95
:3У 3		
7	411910.12	1233908.56
6	411916.69	1233909.42
9	411911.36	1233918.32
10	411906.44	1233925.42
11	411901.45	1233922.11
12	411900.94	1233921.77
7	411910.12	1233908.56
:3У 4		
11	411901.45	1233922.11
10	411906.44	1233925.42
13	411898.05	1233937.59
14	411896.91	1233936.80
15	411885.93	1233951.60
16	411876.15	1233964.80
17	411878.42	1233966.09
18	411876.00	1233969.66
19	411871.17	1233966.11
11	411901.45	1233922.11
:3У 5		
14	411896.91	1233936.80
13	411898.05	1233937.59
20	411887.66	1233952.66
15	411885.93	1233951.60
14	411896.91	1233936.80
:3У 6		
15	411885.93	1233951.60
20	411887.66	1233952.66
17	411878.42	1233966.09

Инва. № подл.	Подп. и дата	Взам. инв. №

Изм.	Кол.уч.	Лист	№ док.	Подпись	Дата

114-05/16-ПМ

39	411768.94	1234107.39
38	411772.42	1234111.25
37	411773.24	1234111.66
40	411771.25	1234114.14
41	411763.92	1234118.95
42	411762.40	1234117.19
43	411737.47	1234136.97
44	411713.35	1234155.59
45	411713.49	1234155.90
46	411700.03	1234165.15
47	411698.34	1234162.90
48	411696.67	1234160.68
49	411676.54	1234175.43
50	411679.40	1234178.61
51	411679.28	1234178.65
52	411675.56	1234174.28
53	411650.86	1234192.75
54	411653.02	1234195.21
55	411640.86	1234202.84
56	411628.47	1234212.25
57	411627.92	1234211.64
58	411624.81	1234207.52
59	411637.43	1234197.90
60	411668.92	1234178.10
61	411688.84	1234165.58
62	411751.38	1234122.63
63	411751.54	1234119.90
64	411767.18	1234109.63
39	411768.94	1234107.39
:3У 15		
42	411762.40	1234117.19
41	411763.92	1234118.95
65	411757.36	1234123.26
66	411757.20	1234125.91
67	411738.82	1234138.52
43	411737.47	1234136.97
42	411762.40	1234117.19
:3У 16		
43	411737.47	1234136.97
67	411738.82	1234138.52
45	411713.49	1234155.90
44	411713.35	1234155.59
43	411737.47	1234136.97
:3У 17		
48	411696.67	1234160.68
47	411698.34	1234162.90
46	411700.03	1234165.15
68	411692.14	1234170.59
50	411679.40	1234178.61
49	411676.54	1234175.43

Взам. инв. №	
Подп. и дата	
Инв. № подл.	

Изм.	Кол.уч.	Лист	№ док.	Подпись	Дата

114-05/16-ПМ

104	411243.26	1234586.73
105	411236.65	1234600.20
106	411217.66	1234636.45
107	411214.30	1234635.19
108	411208.69	1234653.35
109	411201.96	1234666.05
110	411193.39	1234683.31
111	411191.55	1234687.01
112	411187.12	1234697.45
113	411159.20	1234751.26
114	411140.26	1234784.38
115	411092.07	1234874.39
116	411086.78	1234871.55
117	411129.57	1234791.60
118	411153.92	1234748.41
119	411243.19	1234576.04
120	411257.74	1234555.28
121	411273.06	1234538.37
122	411274.80	1234539.70
123	411278.46	1234535.09
124	411277.05	1234533.97
125	411280.26	1234530.43
126	411280.89	1234522.25
127	411292.82	1234505.23
128	411356.27	1234434.39
129	411363.78	1234427.35
130	411371.01	1234427.38
131	411380.25	1234415.17
132	411386.76	1234405.81
133	411403.06	1234390.53
134	411408.96	1234387.08
135	411421.28	1234373.45
136	411435.01	1234360.58
137	411466.79	1234335.06
138	411476.83	1234323.87
139	411502.12	1234303.23
140	411523.83	1234288.34
141	411525.98	1234281.46
142	411545.17	1234266.19
143	411578.93	1234239.64
75	411582.26	1234237.33
:3У 21		
83	411482.15	1234324.33
82	411483.77	1234325.96
144	411480.98	1234328.23
145	411470.94	1234339.42
85	411461.30	1234347.23
84	411458.78	1234344.69
83	411482.15	1234324.33
:3У 22		

Инв. № подл.	Подп. и дата	Взам. инв. №

Изм.	Кол.уч.	Лист	№ док.	Подпись	Дата

87	411458.38	1234344.81
86	411461.01	1234347.50
88	411432.92	1234369.83
87	411458.38	1234344.81
:3У 23		
103	411257.40	1234557.92
102	411261.33	1234560.26
146	411258.80	1234563.04
104	411243.26	1234586.73
103	411257.40	1234557.92
:3У 24		
107	411214.30	1234635.19
106	411217.66	1234636.45
108	411208.69	1234653.35
107	411214.30	1234635.19
:3У 25		
147	411946.59	1233817.86
148	411949.90	1233820.03
149	411916.94	1233870.17
150	411914.89	1233868.82
151	411909.78	1233876.37
152	411911.23	1233877.35
153	411883.09	1233919.53
154	411849.84	1233964.48
155	411848.89	1233963.82
147	411946.59	1233817.86
:3У 26		
156	411944.88	1233816.74
147	411946.59	1233817.86
155	411848.89	1233963.82
157	411844.89	1233961.08
158	411878.18	1233916.08
159	411900.61	1233882.43
160	411901.54	1233883.16
161	411919.53	1233856.63
162	411923.44	1233850.80
163	411922.82	1233850.36
156	411944.88	1233816.74
:3У 27		
163	411922.82	1233850.36
162	411923.44	1233850.80
161	411919.53	1233856.63
160	411901.54	1233883.16
159	411900.61	1233882.43
164	411902.93	1233878.98
165	411901.45	1233877.98
166	411913.24	1233860.55
167	411915.23	1233861.86
163	411922.82	1233850.36
:3У 28		

Инва. № подл.	Подп. и дата	Взам. инв. №

Изм.	Кол.уч.	Лист	№ док.	Подпись	Дата

114-05/16-ПМ

Лист


20

**6. ОСНОВНЫЕ ТЕХНИКО - ЭКОНОМИЧЕСКИЕ ПОКАЗАТЕЛИ
ПРОЕКТА МЕЖЕВАНИЯ**

<i>№ п/п</i>	<i>Наименование показателей</i>	<i>Единица измерения</i>	<i>Современное состояние</i>	<i>Расчетный срок</i>
1	<i>Площадь полосы отвода для строительства линейного объекта – всего:</i>	га	1,75	1,75
2	<i>Территории, подлежащие межеванию в том числе:</i>	га	1,75	1,75
	- земли населенных пунктов	га	1,55	1,55
	- земли сельскохозяйственного назначения	га	0,20	0,20
3	<i>Территории, не подлежащие межеванию в том числе:</i>	га	-	-
	Ранее образованные сохраняемые земельные участки	га	-	-

Инва. № подл.	Подп. и дата	Взам. инв. №


Изм.	Кол.уч.	Лист	№ док.	Подпись	Дата	114-05/16-ПМ	Лист 24

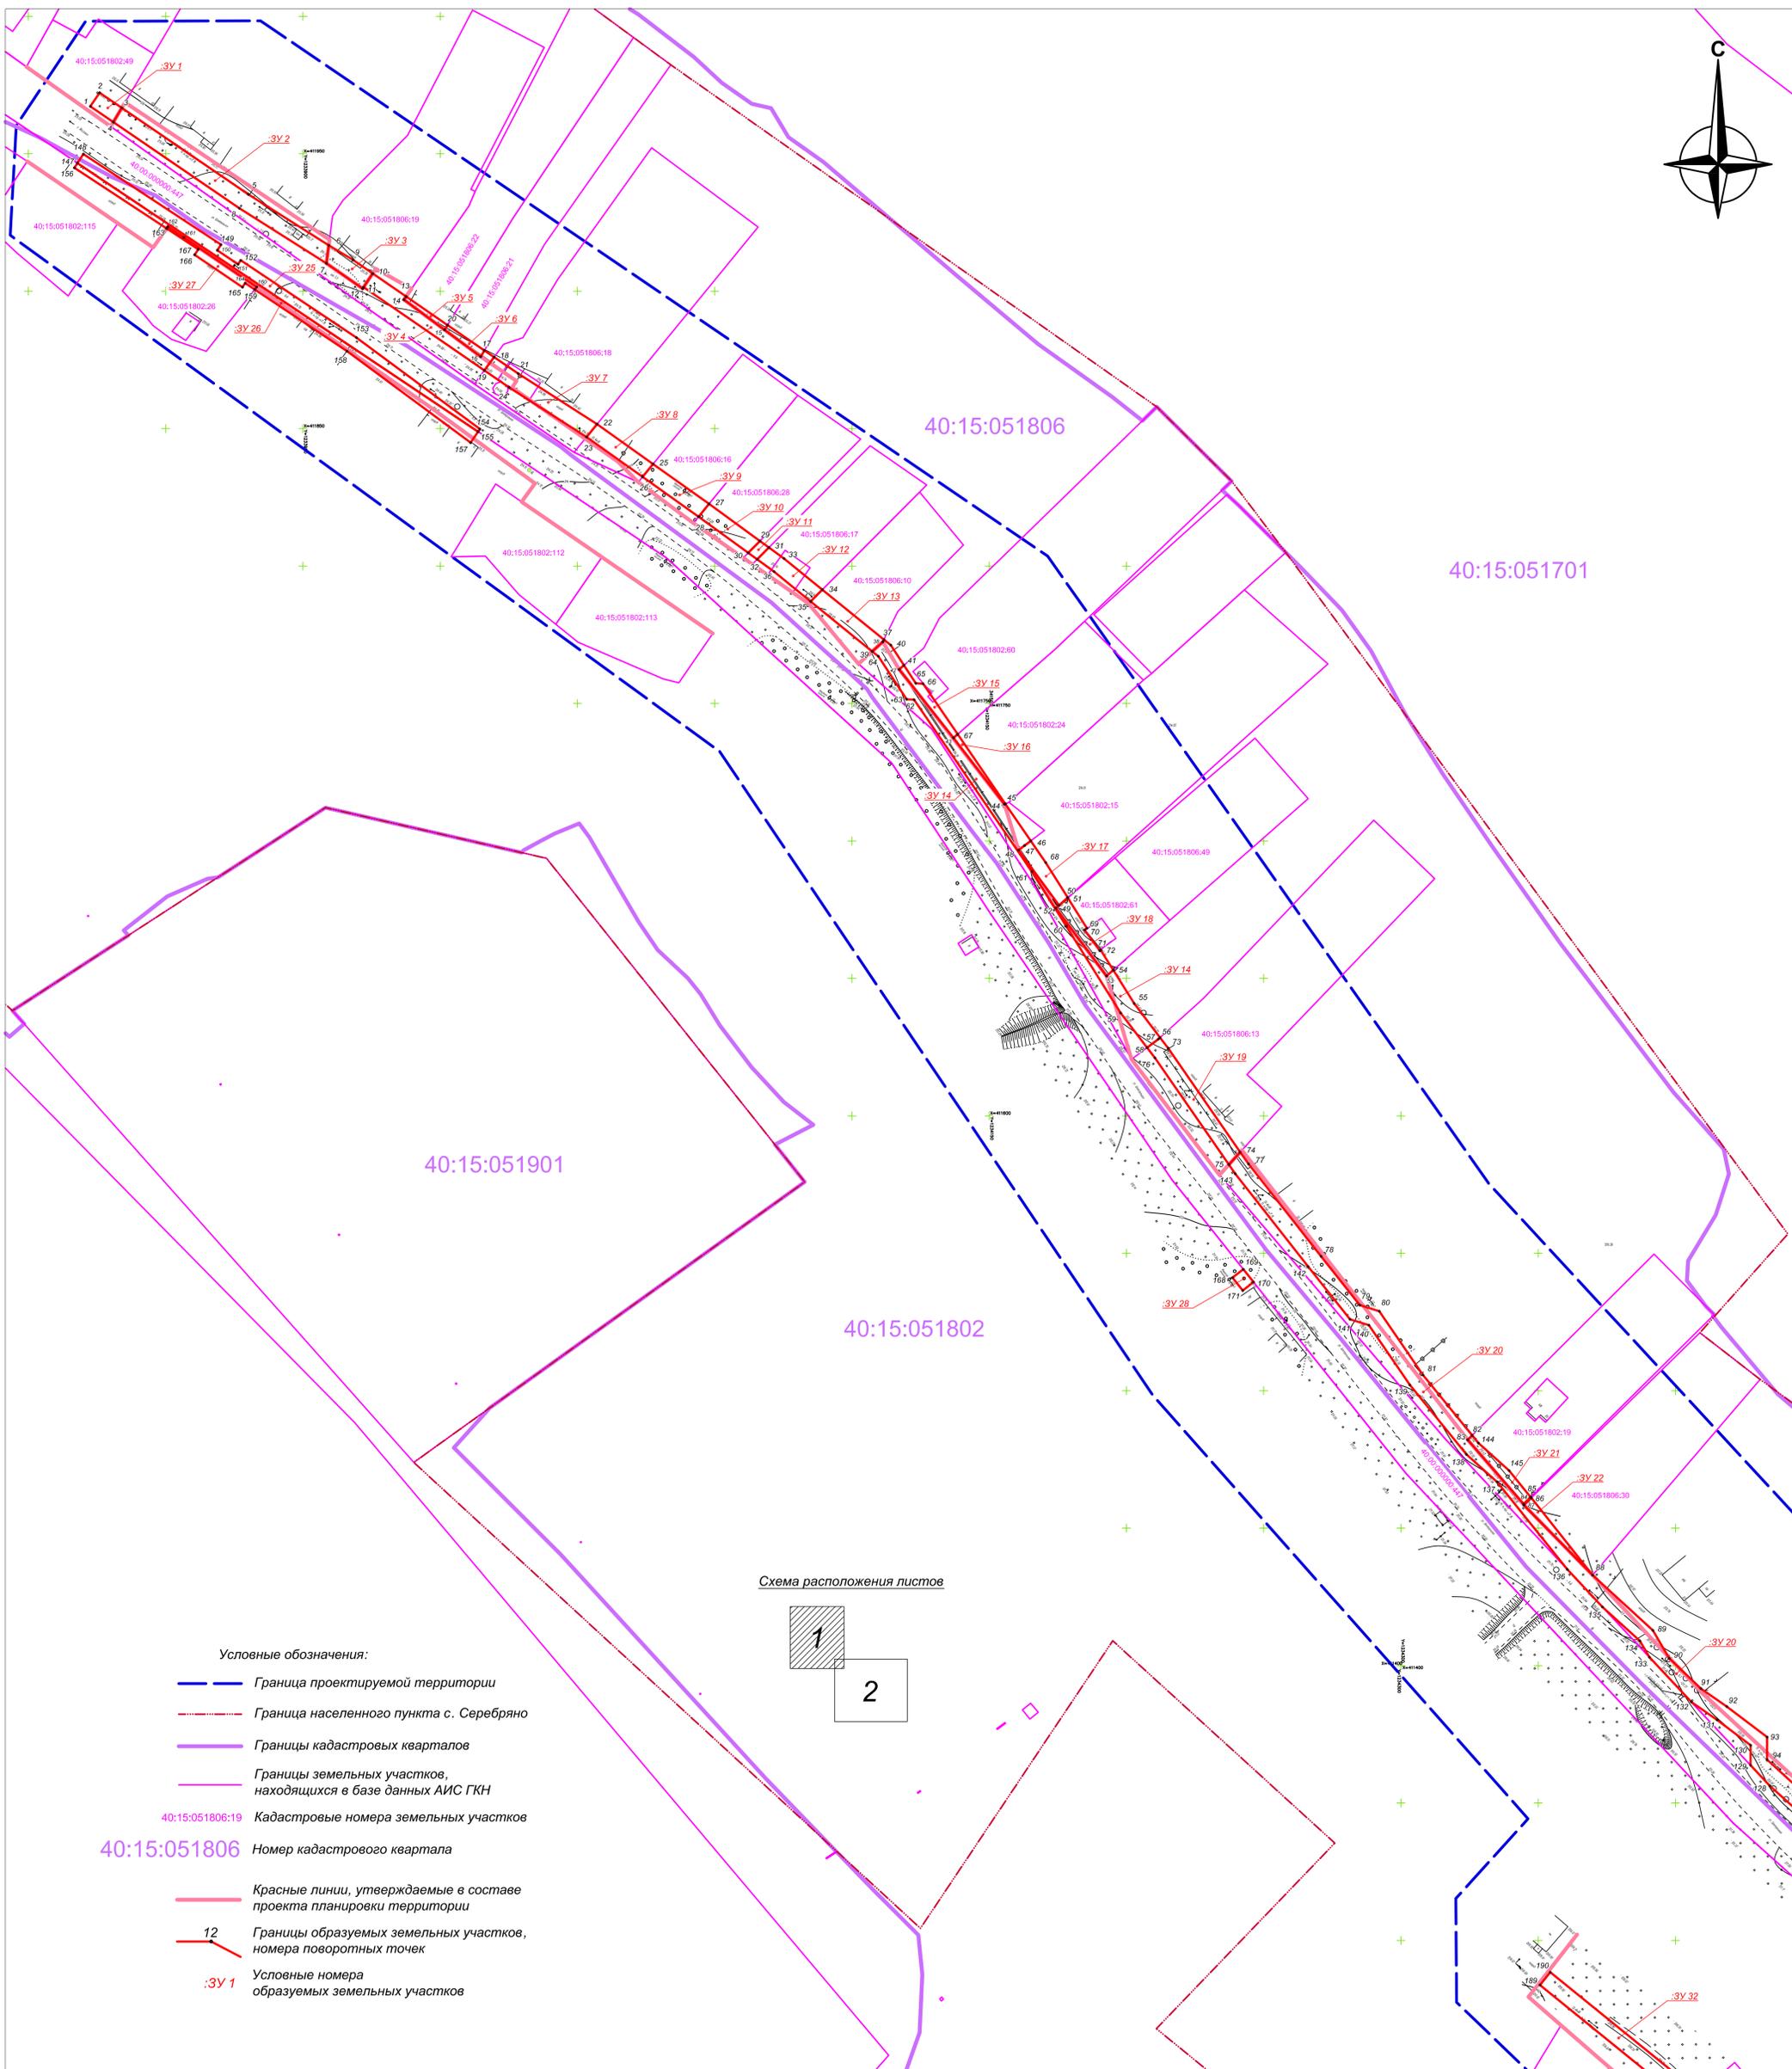

Условные обозначения:

- Граница проектируемой территории
- - - Граница населенного пункта с. Серебряно
- Границы кадастровых кварталов
- Границы земельных участков, находящихся в базе данных АИС ГКН
- 40:15:051806:19 Кадастровые номера земельных участков
- 40:15:051806 Номер кадастрового квартала
- Красные линии, утверждаемые в составе проекта планировки территории
- 12 Границы образуемых земельных участков, номера поворотных точек
- :ЗУ 1 Условные номера образуемых земельных участков

Схема расположения листов

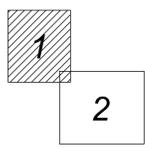

Состояние: _____
 Дата: _____
 Подпись и печать: _____
 Имя, № лист: _____


114-05/16-ПМТ					
Уличные газопроводы с. Серебряно Мещовского района					
Изм.	Кол.уч.	Лист	№ док.	Подпись	Дата
Разраб.	Шарафеев				
Провер.	Чистова				
Проект межевания территории				Стадия	Лист
Красные линии, границы образуемых земельных участков				1	4
Масштаб 1:1000				ПК "ГЕО"	



Условные обозначения:

- — — Граница проектируемой территории
- — — Граница населенного пункта с. Серебряно
- — — Границы кадастровых кварталов
- — — Границы земельных участков, находящихся в базе данных АИС ГКН
- 40:15:051806:20 Кадастровые номера земельных участков
- 40:15:051806 Номер кадастрового квартала
- — — Красные линии, утверждаемые в составе проекта планировки территории
- 12 Границы образуемых земельных участков, номера поворотных точек
- :3У 1 Условные номера образуемых земельных участков

Схема расположения листов

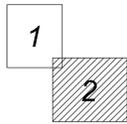

Имя	№ листа	Подпись	Дата

114-05/16-ПМТ					
Уличные газопроводы с. Серебряно Междовского района					
Имя	Коп. уч.	Лист	№ док.	Подпись	Дата
Разраб.	Щадрова				
Провер.	Чистова				
Проект межевания территории				Страниц	Лист
Красные линии, границы образуемых земельных участков Масштаб 1:1000				2	
				Листов	
				ПК "ГЕО"	




Условные обозначения:

- Граница проектируемой территории
- Граница населенного пункта с. Серебряно
- Границы кадастровых кварталов
- Границы земельных участков, находящихся в базе данных АИС ГКН
- + Кадастровые номера земельных участков
- 40:15:051806:19 Номер кадастрового квартала

Зоны с особыми условиями использования территорий:

- Охранная зона проектируемого газопровода
- Охранная зона существующего газопровода
- Охранная зона проектируемого ГРПШ
- Охранная зона существующей ВЛ 110 кВ
- Охранная зона существующих ВЛ 0,4 кВ
- Водоохранная зона

Схема расположения листов

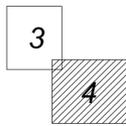

Составитель	
Имя, Фамилия, Инициалы	
Время, дата, №	
Имя, № листа	
Подпись, дата	

114-05/16-ПМТ					
Уличные газопроводы с. Серебряно Междовского района					
Имя	Кол.уч.	Лист	№ док.	Подпись	Дата
Разработ	Щадрин				
Провер	Чистова				
Проект межевания территории				Страниц	Лист
Границы зон с особыми условиями использования территорий Масштаб 1:1000				4	
				ПК "ГЕО"	