


Объекты инженерной инфраструктуры					
Наименование	Сохраняемые	Планируемые	Демитируемые	Точки подключения	Реконструируемые
Водопрвод			✗		
сталь Ø300					
Кабель связи		✓			
Кабель связи			✓		
ВЛ- 0.4 кВ			✗		
Зпр.					
Водопрпускные трубы					

КОНСТРУКТИВНЫЙ РАЗРЕЗ 2-2

- Условные обозначения:
- красные линии ППТ
 - граница территории ППТ
 - кадастровая граница участка
 - Вынос линии ЛЭП производится по ТУ
 - охранная зона кабеля связи
 - охранная зона водопровода
 - охранная зона ЛЭП

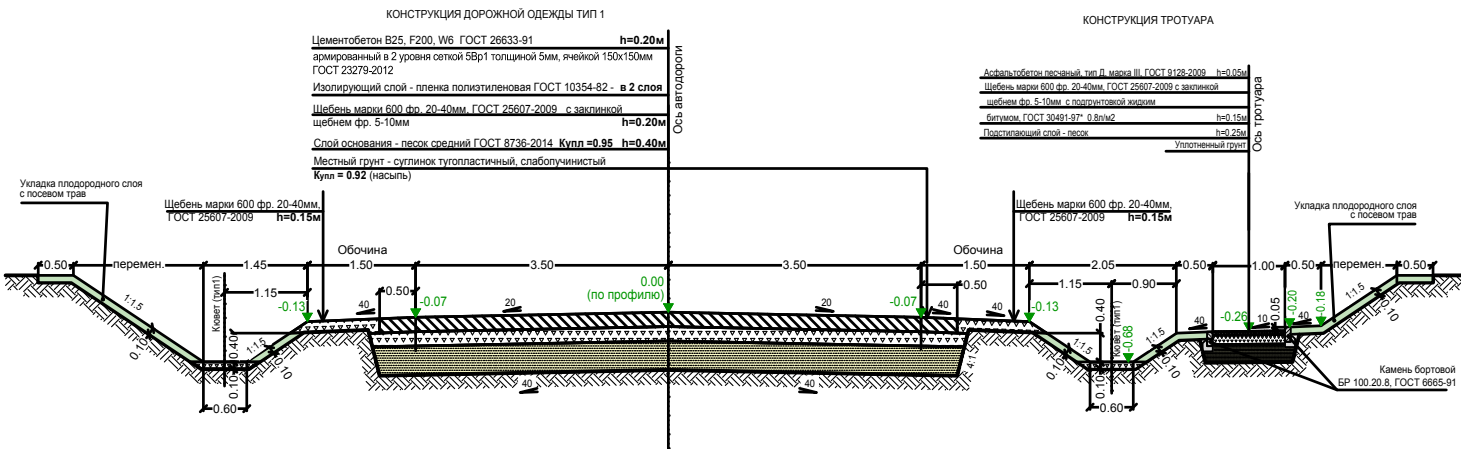

					0001/03/2019–ППТ/ПМТ			
					Строительство примыкания к автомобильной дороге IV категории Мещовск– Молодежный М–3 "Украина" на км 14+597 (с реконструкцией существующего примыкания) в Мещовском районе Калужской области.	Стадия	Лист	Листов
Изм	Лист	№ докум.	Погр.	Дата		П	6	6
Разраб.		Кузнецов Д.В.						
Пров.		Климанов А.Ю.						
Т.контр.								
Н.контр.					Проект планировки территории . Материалы по обоснованию Схема конструктивных и планировочных решений	Судебная и негосударственная строительная экспертиза "ТАРАНТ ЭКСПЕРТ"		
Утв.								