


**ФРАГМЕНТ КАРТЫ ГРАДОСТРОИТЕЛЬНОГО ЗОНИРОВАНИЯ**

**д.Савинки сельского поселения "Село Гаврики"  
Мещовского района Калужской области**

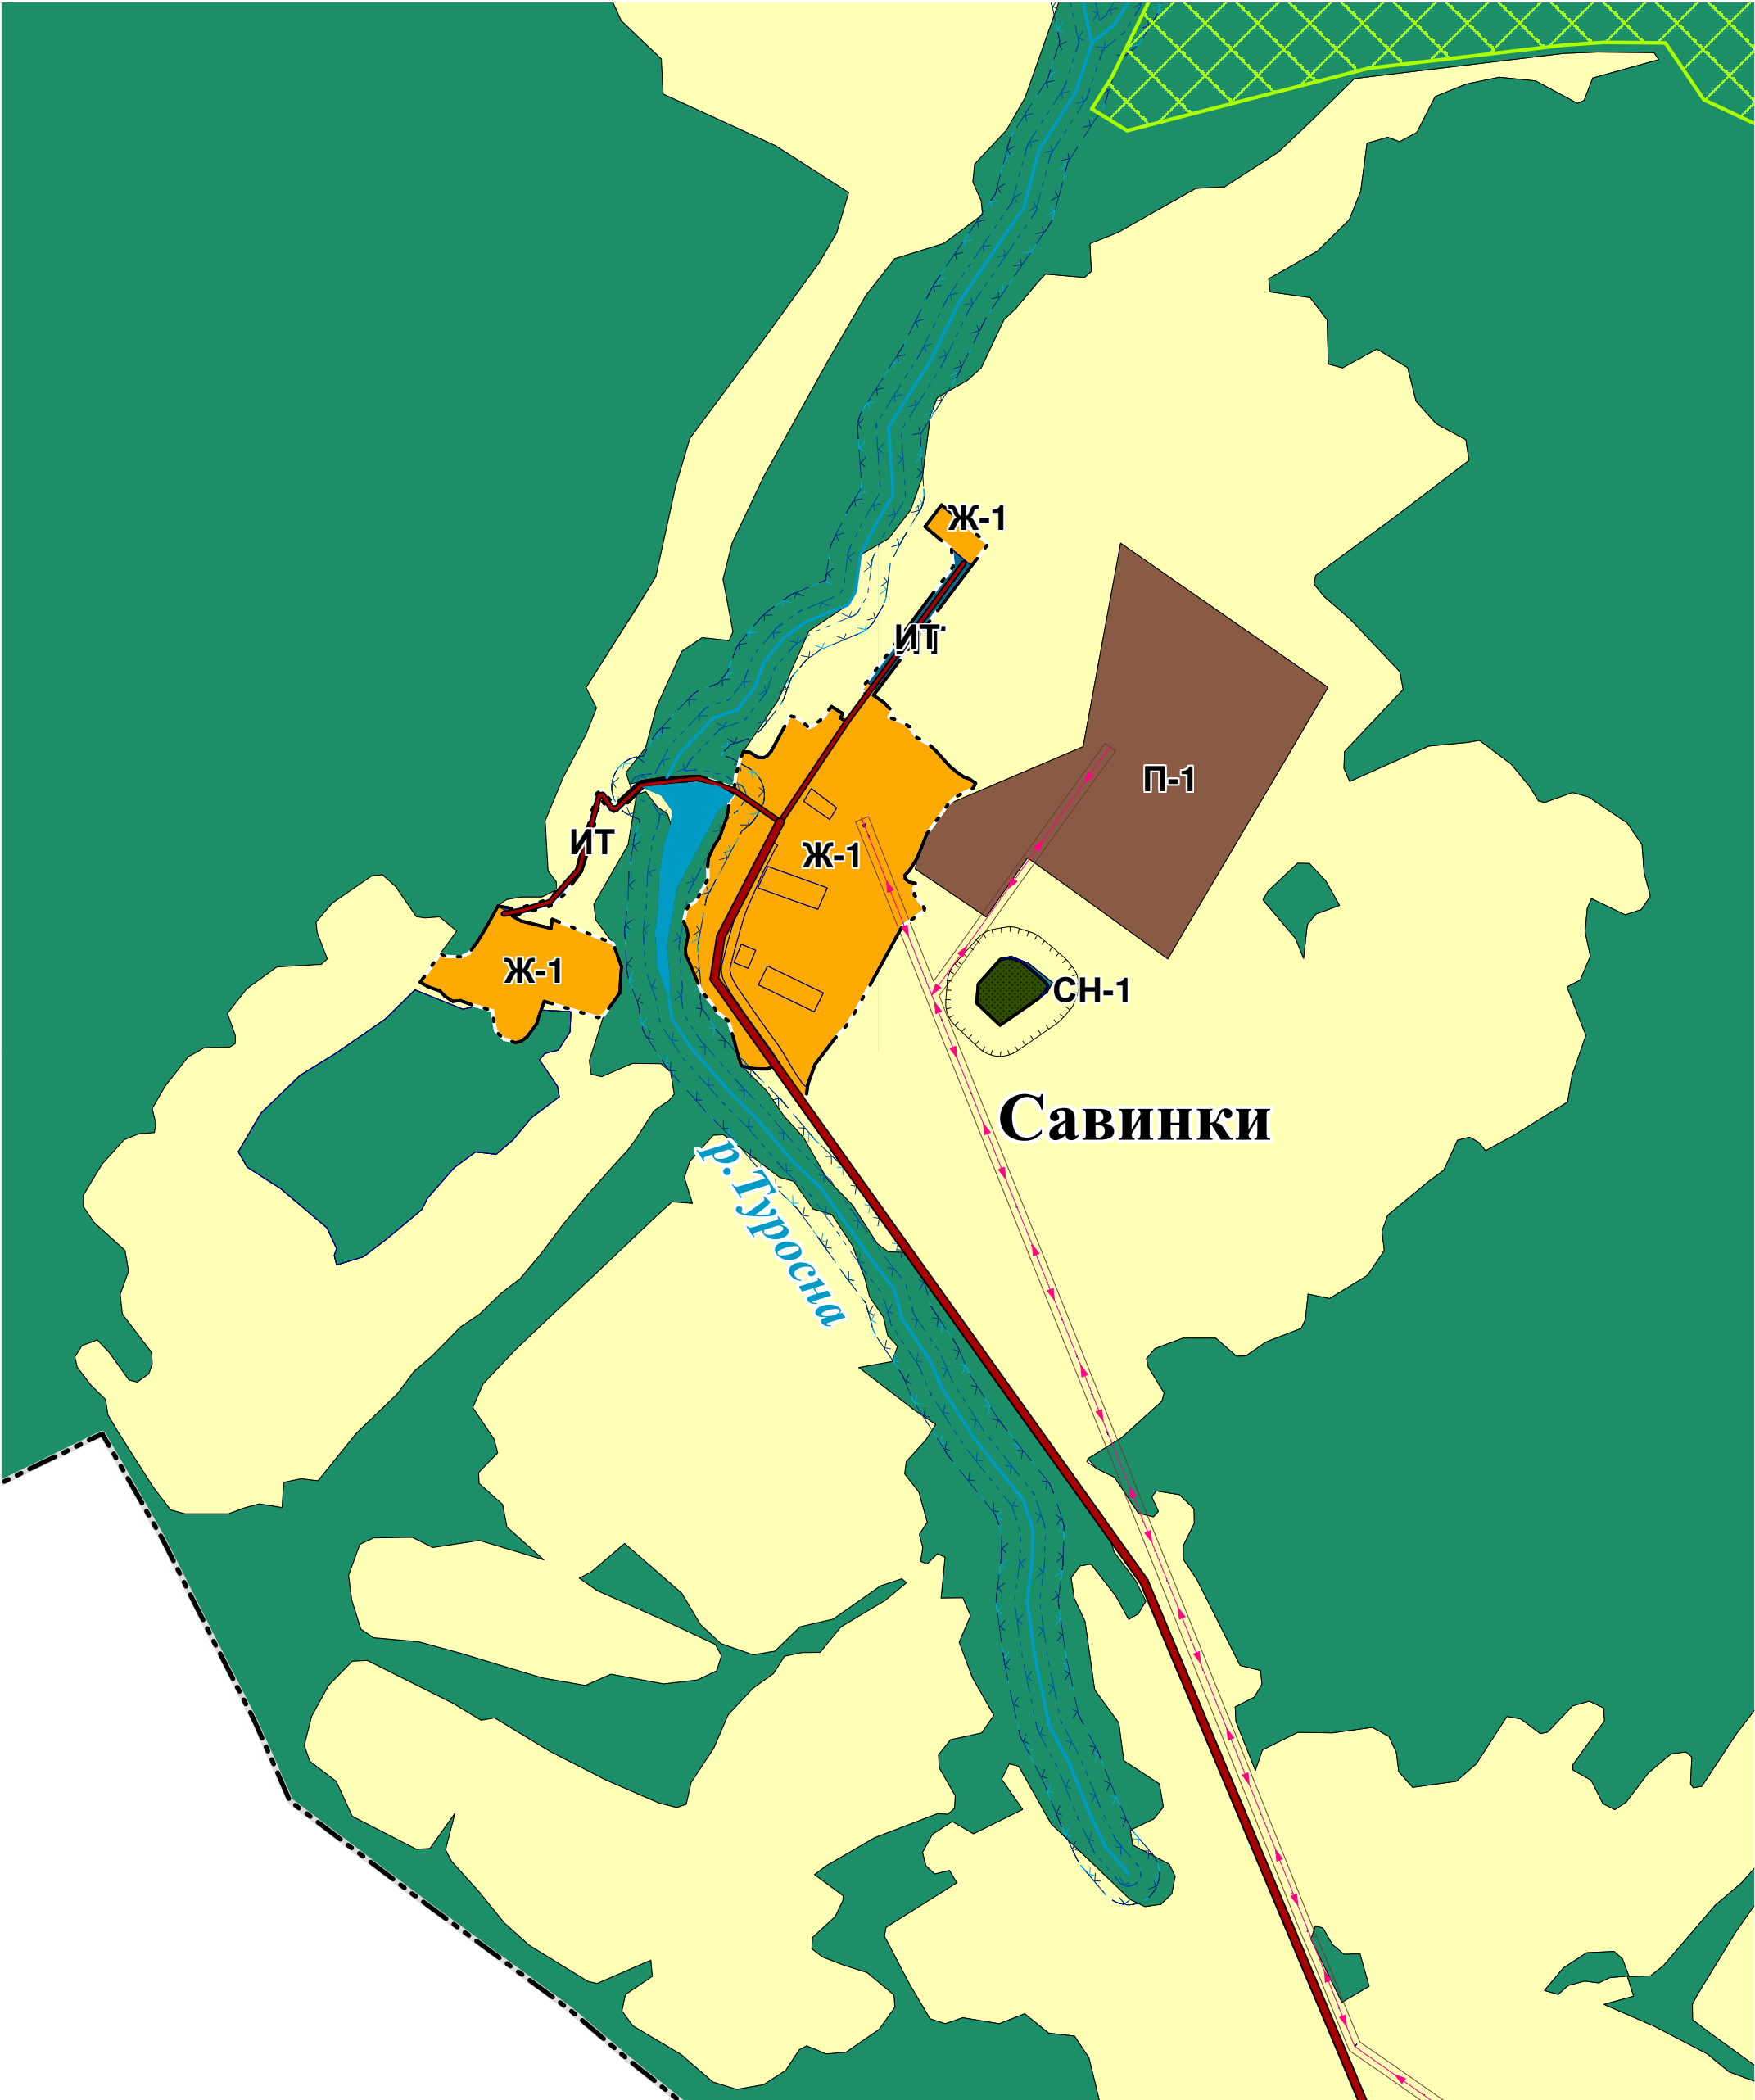

**Масштаб 1:10 000**