


# ФРАГМЕНТ КАРТЫ ГРАДОСТРОИТЕЛЬНОГО ЗОНИРОВАНИЯ

д.Городец сельского поселения "Село Гаврики"  
Мещовского района Калужской области

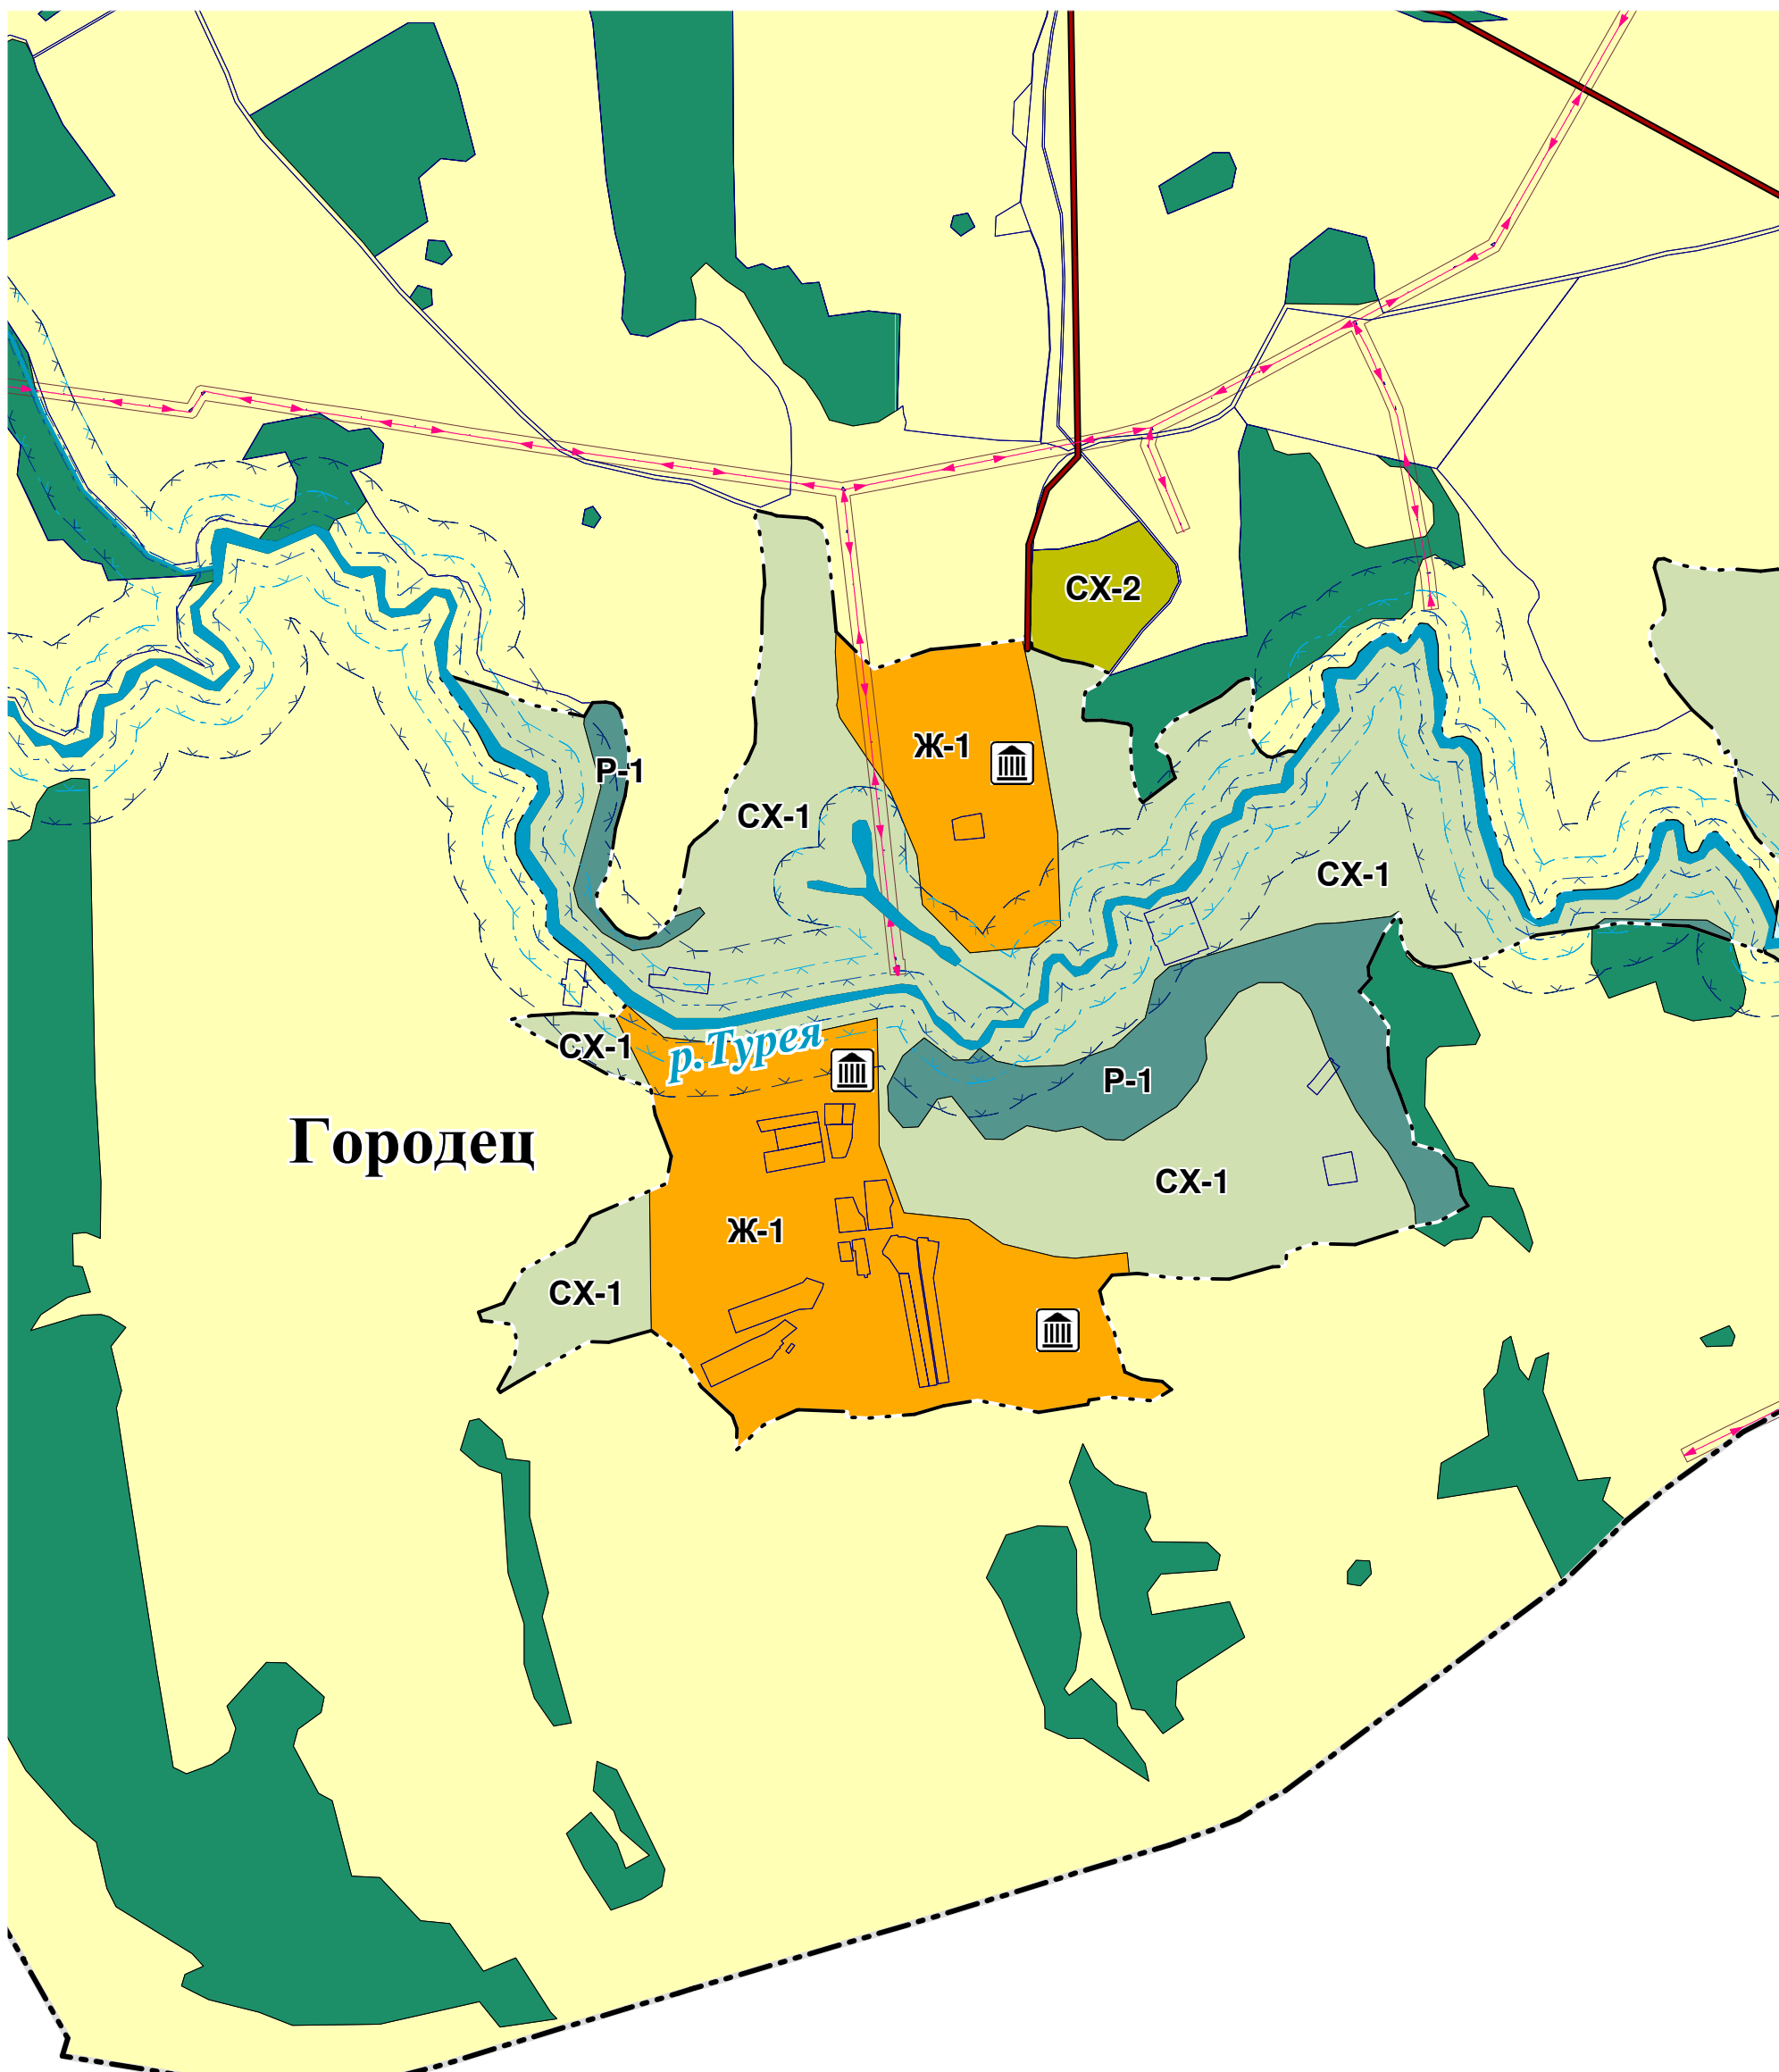

Масштаб 1:10 000