


ФРАГМЕНТ КАРТЫ ГРАДОСТРОИТЕЛЬНОГО ЗОНИРОВАНИЯ

д.Шевелевка сельского поселения "Село Гаврики"
Мещовского района Калужской области

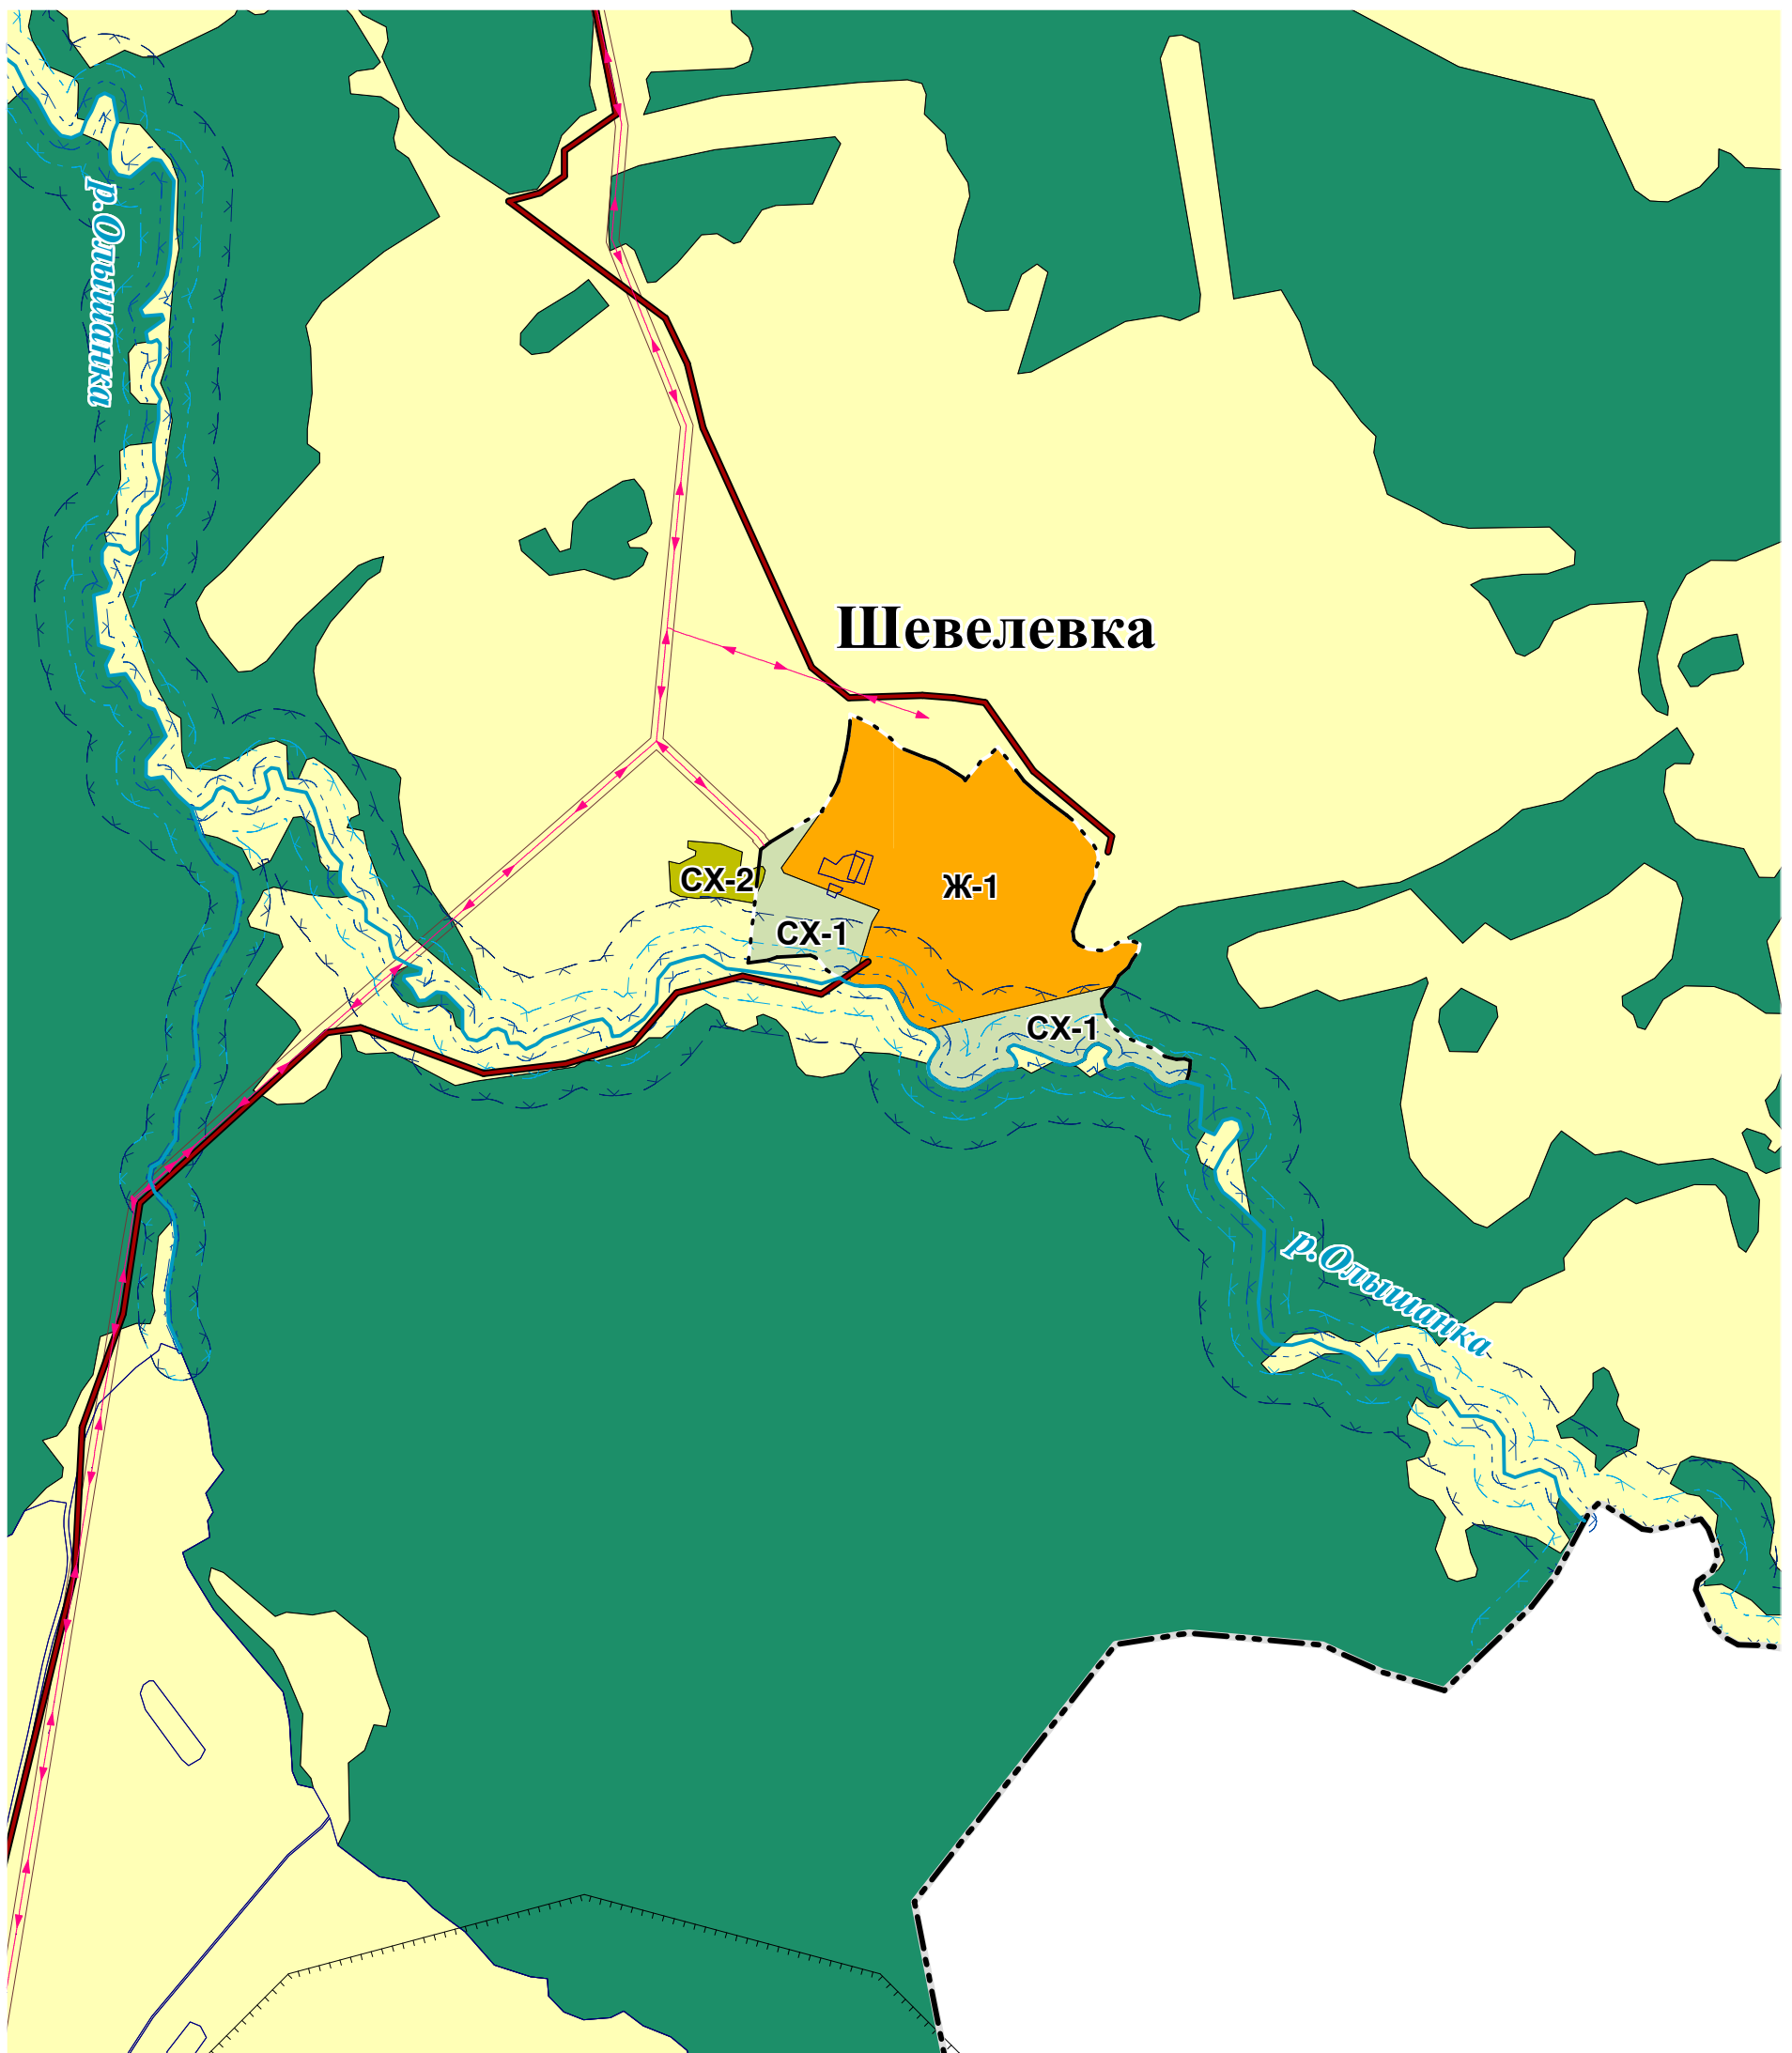

Масштаб 1:12 000