


СХЕМА
расположения публичного сервитута

Местоположение: Калужская область, Мещовский район, д. Картышово
 Наименование объекта: Г.ПРОВОД к ж/д д.Картышова перевод на сж.газ
 Кадастровые номера кварталов, в пределах которых расположен публичный сервитут: 40:15:170301
 Кадастровые номера земельных участков, в отношении которых испрашивается публичный сервитут: 40:15:170301:287 (35 кв.м.), 40:15:170301:340 (199 кв.м.), 40:15:170301:341 (163 кв.м.)
 Общая площадь: 1845 кв.м.

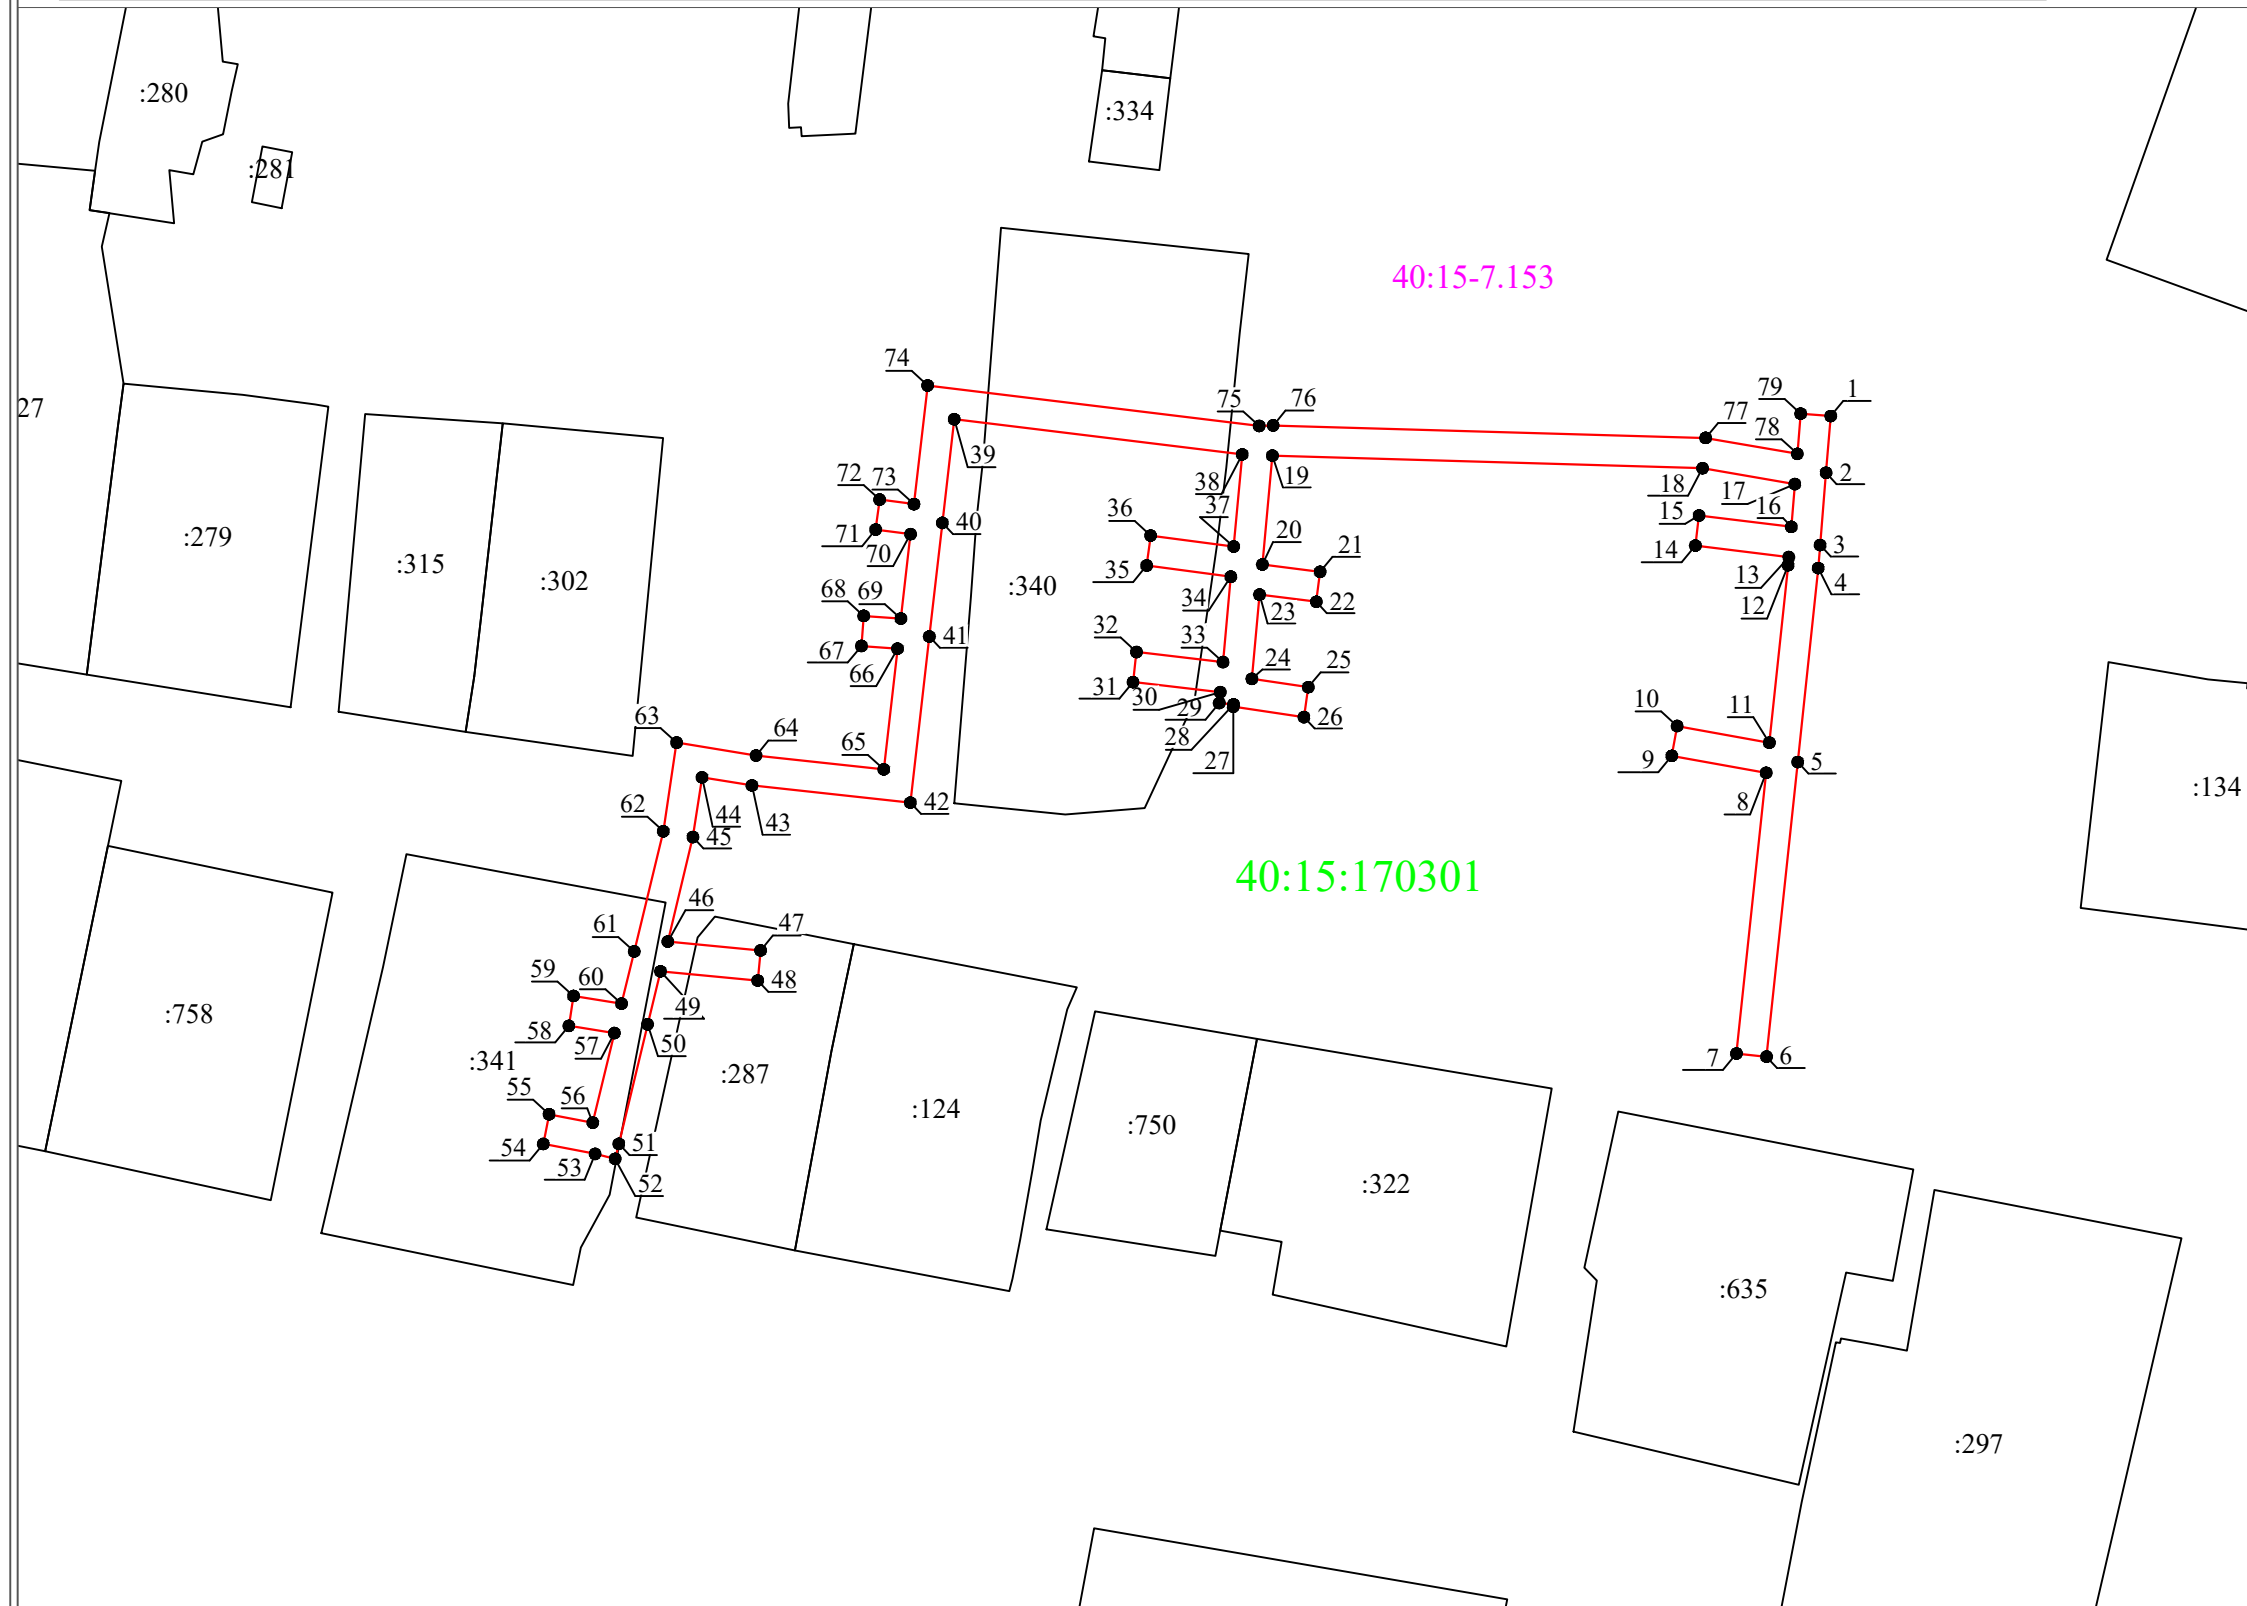

Участок № 1 (1845 кв.м.)					
№ п/п	X	Y	№ п/п	X	Y
1	401126.21	1251025.86	41	401097.05	1250906.63
2	401118.71	1251025.24	42	401075.08	1250904.12
3	401109.15	1251024.45	43	401077.35	1250883.17
4	401106.10	1251024.20	44	401078.42	1250876.56
5	401080.45	1251021.49	45	401070.53	1250875.36
6	401041.48	1251017.37	46	401056.70	1250872.03
7	401041.90	1251013.39	47	401055.53	1250884.31
8	401079.02	1251017.32	48	401051.55	1250883.93
9	401081.27	1251004.84	49	401052.77	1250871.07
10	401085.21	1251005.54	50	401045.76	1250869.36
11	401083.01	1251017.74	51	401029.95	1250865.56
12	401106.48	1251020.22	52	401027.97	1250865.08
13	401107.56	1251020.31	53	401028.62	1250862.42
14	401109.07	1251007.96	54	401029.94	1250855.57
15	401113.05	1251008.44	55	401033.86	1250856.33
16	401111.55	1251020.64	56	401032.75	1250862.12
17	401117.21	1251021.11	57	401044.60	1250864.97
18	401119.31	1251008.91	58	401045.55	1250858.95
19	401120.97	1250952.01	59	401049.51	1250859.57
20	401106.57	1250950.69	60	401048.49	1250865.92
21	401105.61	1250958.32	61	401055.40	1250867.60
22	401101.65	1250957.82	62	401071.29	1250871.44
23	401102.59	1250950.31	63	401083.02	1250873.20
24	401091.45	1250949.29	64	401081.31	1250883.71
25	401090.35	1250956.76	65	401079.48	1250900.60
26	401086.39	1250956.18	66	401095.44	1250902.42
27	401087.77	1250946.83	67	401095.80	1250897.65
28	401088.08	1250946.87	68	401099.78	1250897.95
29	401088.25	1250944.98	69	401099.42	1250902.87
30	401089.69	1250945.11	70	401110.59	1250904.15
31	401091.02	1250933.57	71	401111.20	1250899.53
32	401095.00	1250934.03	72	401115.16	1250900.05
33	401093.67	1250945.48	73	401114.56	1250904.60
34	401104.96	1250946.51	74	401130.25	1250906.40
35	401106.44	1250935.38	75	401124.90	1250950.26
36	401110.40	1250935.90	76	401124.97	1250952.11
37	401108.95	1250946.89	77	401123.31	1251009.31
38	401121.14	1250948.01	78	401121.21	1251021.44
39	401125.79	1250909.92	79	401126.53	1251021.88
40	401112.08	1250908.35	1	401126.21	1251025.86

Условные обозначения:
 - граница контуров публичного сервитута
 ● - характеристическая точка контура, сведения о которой позволяют однозначно определить её на местности
 — - существующая часть контура, имеющиеся в ЕГРН сведения о которой достаточны для определения её местоположения

--- - граница территориальных зон и зон с особыми условиями использования территорий
 — - граница населенных пунктов и муниципальных образований
 :25 - обозначение земельного участка
 — - граница кадастрового деления

Масштаб 1:750