


ГРАФИЧЕСКОЕ ОПИСАНИЕ МЕСТОПОЛОЖЕНИЯ ГРАНИЦ ПУБЛИЧНОГО СЕРВИТУТА

Публичный сервитут для размещения и дальнейшей эксплуатации объекта электросетевого хозяйства ВЛ -0,4кВ №3 от МТП №249
ст.Кудринская, местоположение: Калужская область, Мещовский район, ж/д ст. Кудринская
(наименование объекта)

Схема расположения границ публичного сервитута

Основной лист

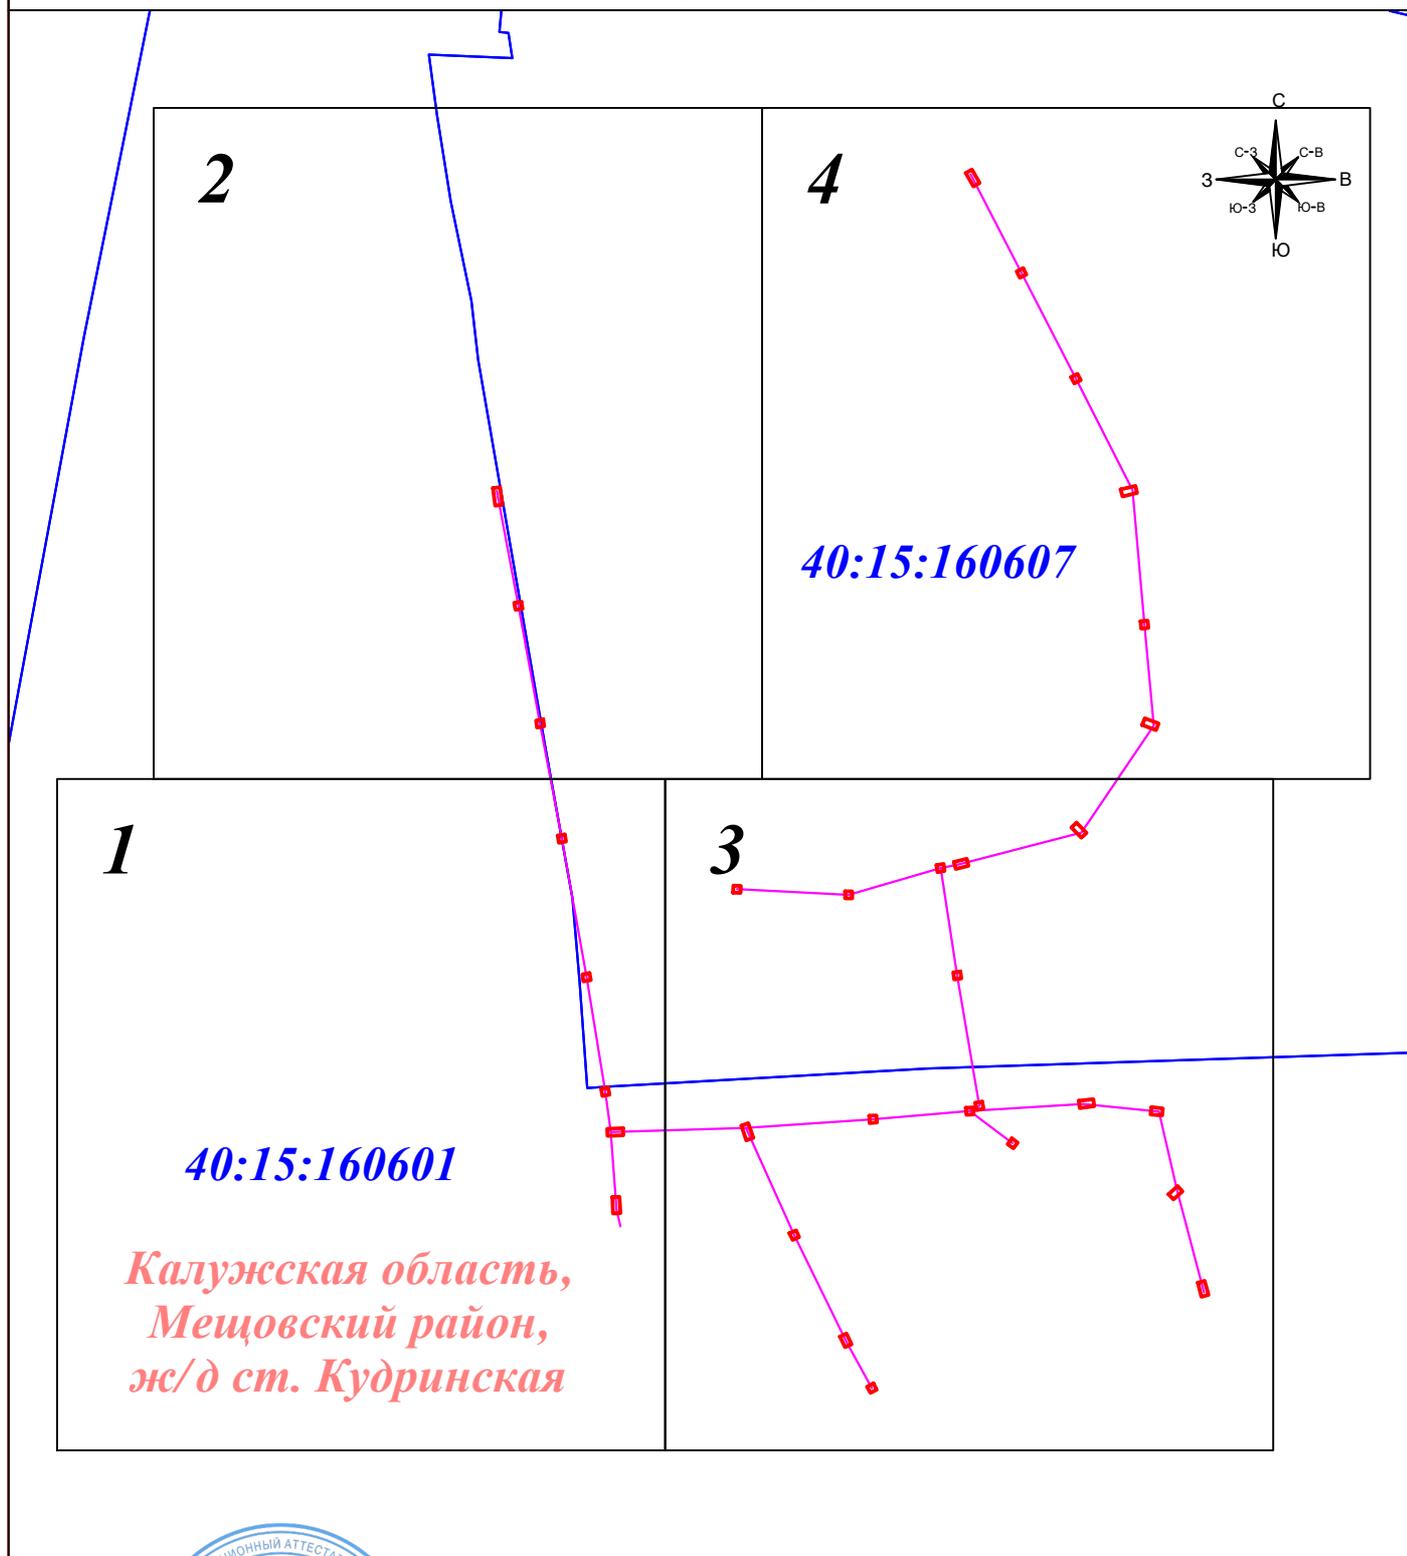

Масштаб 1: 2 310

Подпись



Тульников С.Г. Дата: 02 сентября 2024г.

Место для оттиска печати (при наличии) лица, составившего описание местоположения границ объекта

Условные обозначения:

- - граница земельного участка.
- - граница кадастрового квартала.
- - граница публичного сервитута.
- - линия электропередачи.

- **1** - характерная точка границы зоны публичного сервитута.
- :11** - номер земельного участка.
- 40:15:100223** - номер кадастрового квартала.
- 1** ⊙ - опора линии электропередачи.