


ГРАФИЧЕСКОЕ ОПИСАНИЕ МЕСТОПОЛОЖЕНИЯ ГРАНИЦ ПУБЛИЧНОГО СЕРВИТУТА

Публичный сервитут для размещения и дальнейшей эксплуатации объекта электросетевого хозяйства ВЛ -0,4кВ №2 от МТП №47 д. Горное,
местоположение: Калужская область, Мещовский район
(наименование объекта)

Схема расположения границ публичного сервитута

Основной лист

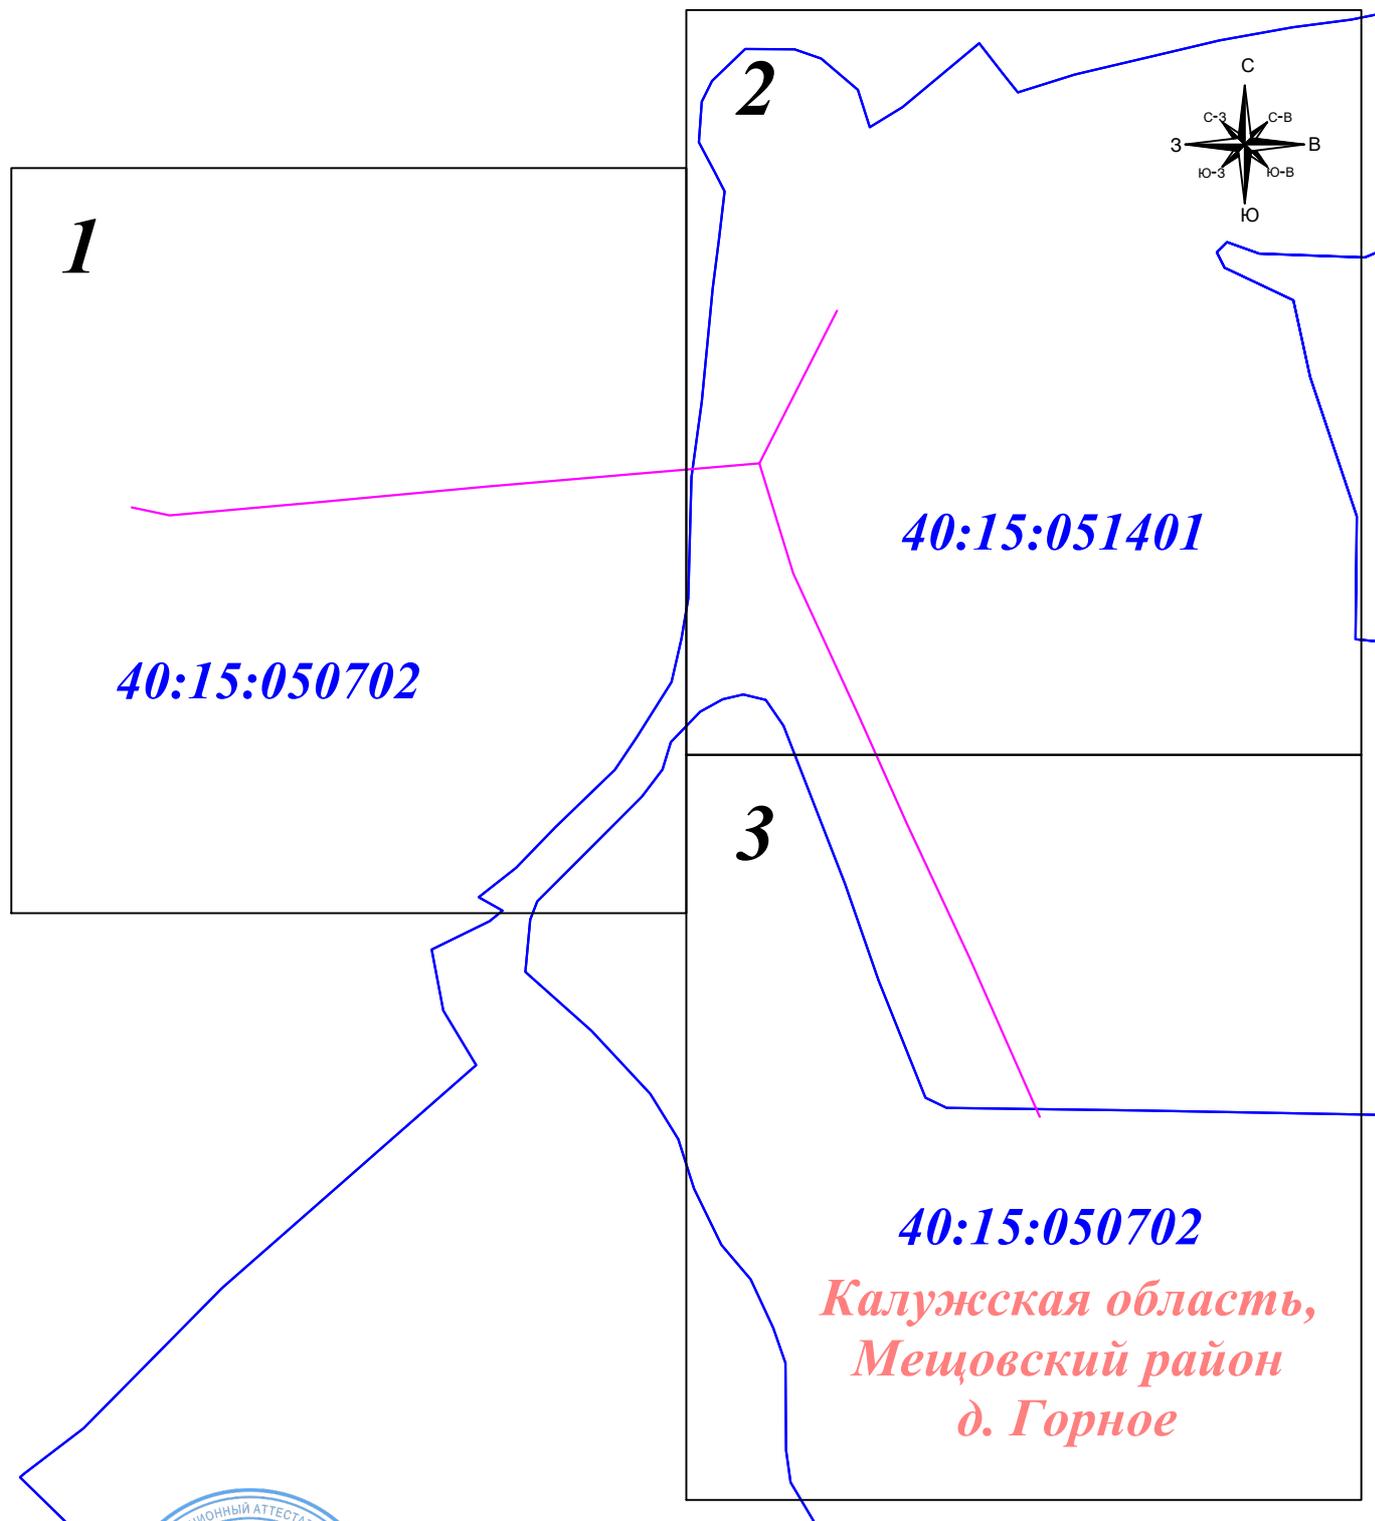

Масштаб 1: 2 090

Подпись



Тульников С.Г. Дата: 02 сентября 2024г.

Место для оттиска печати (при наличии) лица, составившего описание местоположения границ объекта

Условные обозначения:

- - граница земельного участка.
- - граница кадастрового квартала.
- - граница публичного сервитута.
- - линия электропередачи.

- **1** - характерная точка границы зоны публичного сервитута.
- :11** - номер земельного участка.
- 40:15:100223** - номер кадастрового квартала.
- 1** ⊙ - опора линии электропередачи.