


ГРАФИЧЕСКОЕ ОПИСАНИЕ МЕСТОПОЛОЖЕНИЯ ГРАНИЦ ПУБЛИЧНОГО СЕРВИТУТА

Публичный сервитут для размещения и дальнейшей эксплуатации объекта электросетевого хозяйства ВЛ -0,4кВ №1 от МТП№164 Телевышка, местоположение: Калужская область, Мещовский район, ж/д ст. Кудринская (наименование объекта)


Схема расположения границ публичного сервитута

Основной лист

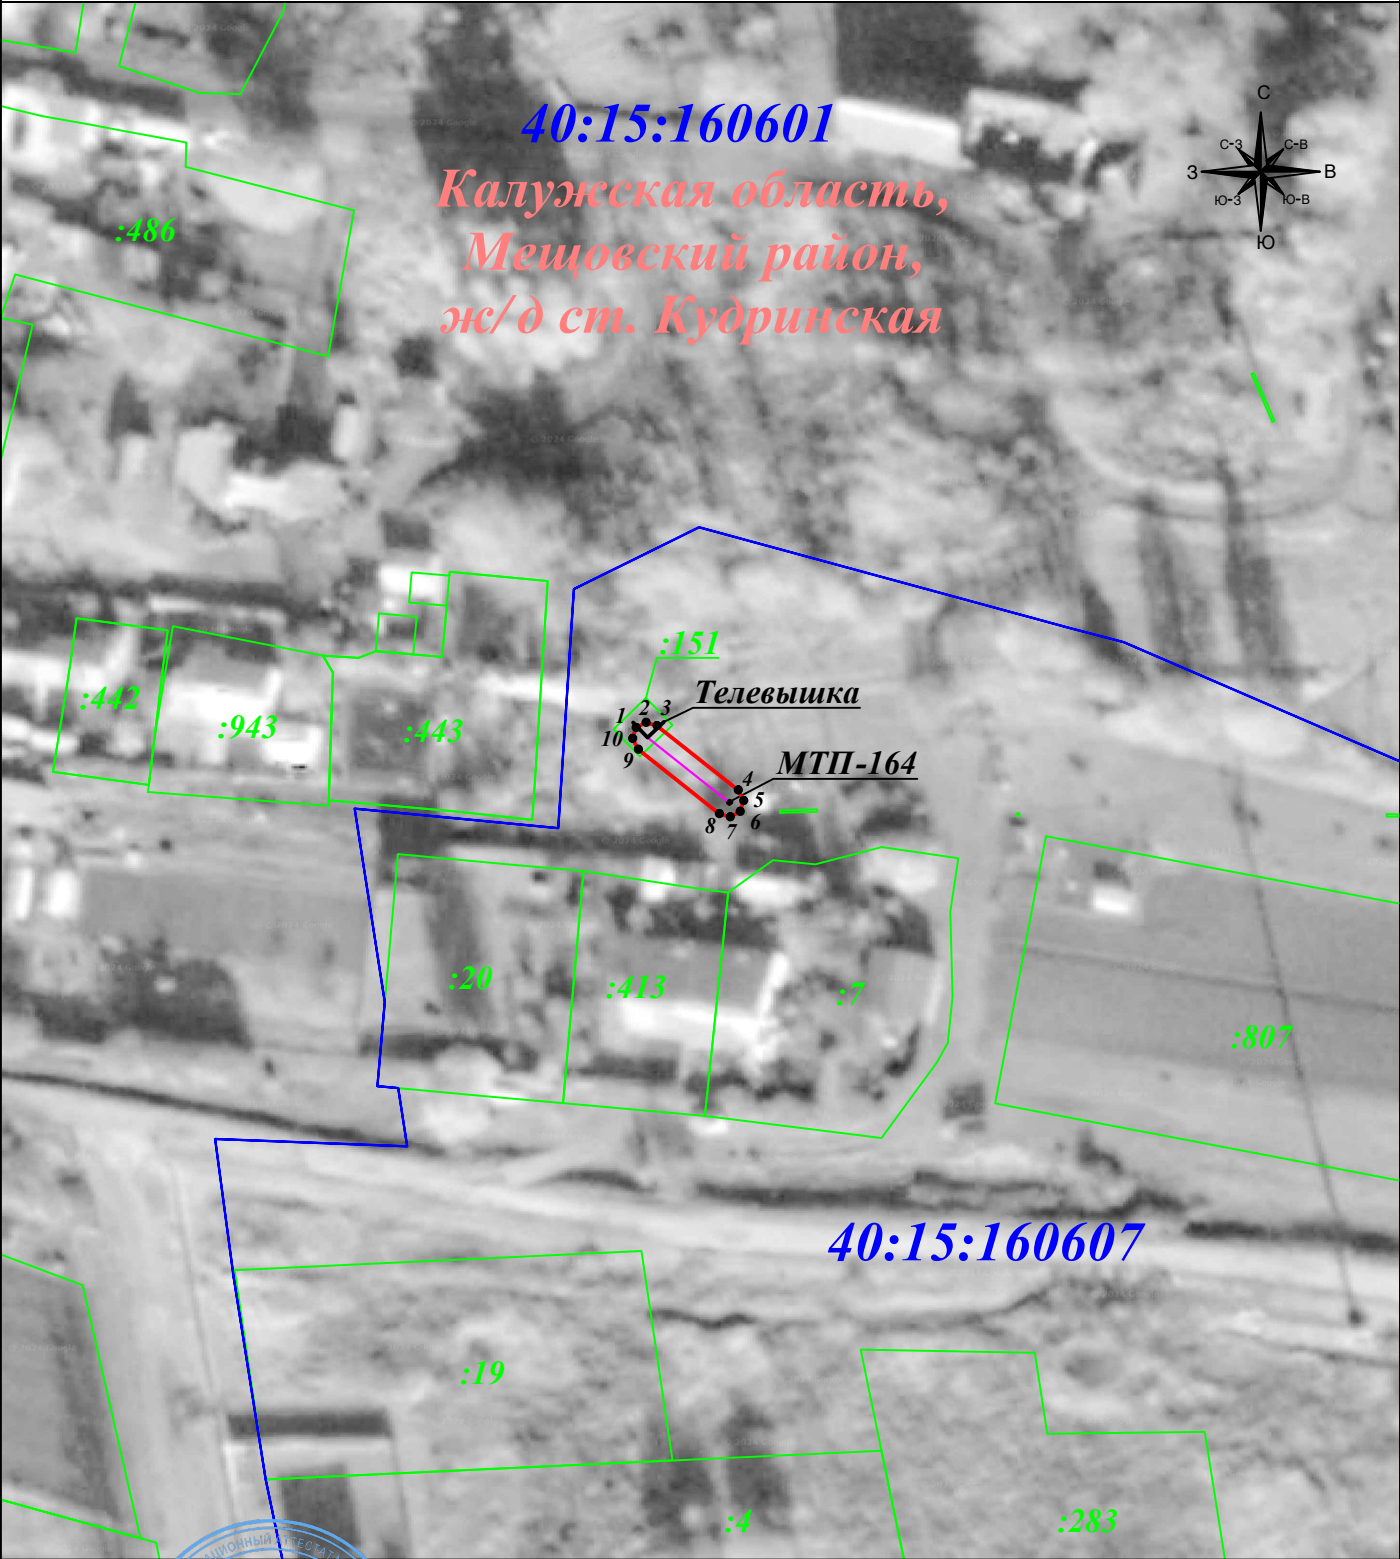

Масштаб 1: 1 000

Подпись

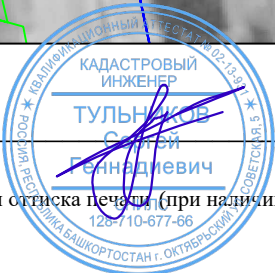

Тульников С.Г. Дата: 02 сентября 2024г.

Место для оттиска печати (при наличии) лица, составившего описание местоположения границ объекта

Условные обозначения:

- граница земельного участка.
- граница кадастрового квартала.
- граница публичного сервитута.
- линия электропередачи.

- 1 - характерная точка границы зоны публичного сервитута.
- : 11 - номер земельного участка.
- 40:15:100223 - номер кадастрового квартала.
- 1 ☉ - опора линии электропередачи.