

*Акционерное общество
«Калужское землеустроительное и проектно-изыскательское
предприятие»*

АО «КАЛУГАЗЕМПРЕДПРИЯТИЕ»

**ПРОЕКТ
ПЛАНИРОВКИ ТЕРРИТОРИИ
объекта «Строительство автомобильной дороги
Мошонки – Роксаново – Копцево
с мостовым переходом через р.Перемера
в Мещовском районе Калужской области»**

ПРОЕКТ МЕЖЕВАНИЯ ТЕРРИТОРИИ

Том 3

2018 г.

*Акционерное общество
«Калужское землеустроительное и проектно-изыскательское
предприятие»*

АО «КАЛУГАЗЕМПРЕДПРИЯТИЕ»

**ПРОЕКТ
ПЛАНИРОВКИ ТЕРРИТОРИИ
объекта «Строительство автомобильной дороги
Мошонки – Роксаново – Копцево
с мостовым переходом через р.Перемера
в Мещовском районе Калужской области»**

ПРОЕКТ МЕЖЕВАНИЯ ТЕРРИТОРИИ

Том 3

Генеральный директор

С.Б. Подов

Главный инженер

О.С. Грицай

2018 г.

СОДЕРЖАНИЕ

№ п/п	Наименование документа	стр.
1	2	3
1.	Состав проекта	4
2.	Пояснительная записка 1. Исходно-разрешительные документы 1.1. Основание для разработки проекта 1.2. Исходные данные и условия 1.3. Нормативно-правовая документация 2. Обоснование размещения объекта газификации местного значения 2.1. Характеристика территории проектирования 2.2. Сведения из кадастрового плана территории. Общие сведения о земельных участках в кадастровом квартале 2.3. Сведения о территории подлежащей межеванию	5 5 5 6 6 6 7 13
3.	Каталог координат поворотных точек границ образуемых земельных участков	24
4.	Графические материалы 1. Чертеж межевания территории 2. Чертеж границ зон с особыми условиями использования территории	37 42

						0137300000318000028-0140650-01-01-ПМТ		
Изм.	Кол.уч	Лист	№ док.	Подпись	Дата			
Ген.директор	Подов С.Б.					Состав проекта	Стадия	Лист
Гл. инженер	Грицай О.С.						ПМТ	1
Нач. отдела	Игнатова Л.В.						АО «Калугаземпредприятие»	

СОСТАВ ПРОЕКТА

Номер тома	Обозначение	Наименование
1	2	3
1	0137300000318000028-0140650-01-ПР	Проект планировки территории. Основная часть
2	0137300000318000028-0140650-01-ППТ	Проект планировки территории. Материалы по обоснованию проекта планировки
3	0137300000318000028-0140650-01-ПМТ	Проект межевания территории

						0137300000318000028-0140650-01-ПМТ					
Изм.	Кол.уч	Лист	№ док.	Подпись	Дата	Состав проекта					
Ген.директор	Подов С.Б.										
Гл. инженер	Грицай О.С.										
Нач. отдела	Игнатова Л.В.										
						Стадия					
						ПМТ					
						Лист					
						Листов					
						1					
						1					
						АО «Калугаземпредприятие»					

ПОЯСНИТЕЛЬНАЯ ЗАПИСКА

1. ИСХОДНО-РАЗРЕШИТЕЛЬНЫЕ ДОКУМЕНТЫ

1.1 ОСНОВАНИЕ ДЛЯ РАЗРАБОТКИ ПРОЕКТА.

Документация по планировке территории объекта «Строительство автомобильной дороги Мошонки–Роксаново-Копцево с мостовым переходом через р. Перемера в Мещовском районе Калужской области» разработана на основании Муниципального контракта на выполнение работ №0137300000318000028-0140650-01 от 24.04.2018 года и технического задания на проектирование, являющегося приложением к муниципальному контракту.

1.2 ИСХОДНЫЕ ДАННЫЕ И УСЛОВИЯ.

Разработка документации по планировке территории выполнена в соответствии со следующими исходными данными:

- техническим заданием на разработку проекта планировки и межевания по объекту «Строительство автомобильной дороги Мошонки–Роксаново-Копцево с мостовым переходом через р. Перемера в Мещовском районе Калужской области»;

- Генеральным Планом сельского поселения «Железнодорожная станция Кудринская», утвержденным решением Сельской Думы Муниципального образования Сельского поселения «Железнодорожная станция Кудринская» от 14.04.2014 №10 «Об утверждении Генерального плана сельского поселения «Железнодорожная станция Кудринская Мещовского района Калужской области»;

- Правилами землепользования и застройки Сельского поселения «Железнодорожная станция Кудринская», утвержденными Решением Районного Собрания Муниципального образования «Мещовский район» от 19.07.2007 № 173 «Об утверждении Правил землепользования и застройки Сельского поселения «Железнодорожная станция Кудринская»» (ред. от 22.06.2017);

- проектной документацией, выполненной ООО «РИИСО»;

- сведениями единого государственного реестра недвижимости;

- кадастровым планом территории от 25.10.2016г. №40/16-429312 (кадастровый квартал 40:15:150102);

						0137300000318000028-0140650-01-ПМТ		
Изм.	Кол.уч	Лист	№ док.	Подпись	Дата			
Ген.директор	Подов С.В.					Пояснительная записка	Стадия	Лист
Гл. инженер	Грицай О.С.						ПМТ	1
Нач. отдела	Игнатова Л.В.							9
							АО «Калугаземпредприятие»	

- кадастровым планом территории от 12.04.2018г. 40/ИСХ/18-157975 (кадастровый квартал 40:15:150104);
- кадастровым планом территории от 12.04.2018г. 40/ИСХ/18-157593 (кадастровый квартал 40:15:150302);
- кадастровым планом территории от 12.04.2018г. 40/ИСХ/18-157569 (кадастровый квартал 40:15:150305);
- кадастровым планом территории от 12.04.2018г. 40/ИСХ/18-1582375 (кадастровый квартал 40:15:150306).

1.3 НОРМАТИВНО-ПРАВОВАЯ ДОКУМЕНТАЦИЯ.

Разработка проекта планировки территории осуществлялась в соответствии с требованиями следующих нормативных документов:

- Градостроительного кодекса РФ от 29.12.2004г. № 190-ФЗ;
- Земельного кодекса РФ от 25.10.2001г. № 136-
- Федерального закона «О государственной регистрации недвижимости» от 13.07.2015г. № 218-ФЗ;
- Закона Калужской области «О градостроительной деятельности в Калужской области» от 04.10.2004 № 344-ОЗ;
- СП 2.05.02-85*. Автомобильные дороги;
- СП 42.13330.200. Свод правил. Градостроительство. Планировка и застройка городских и сельских поселений. Актуализированная редакция СНиП 2.07.01-89*.

2. ОБОСНОВАНИЕ РАЗМЕЩЕНИЯ ОБЪЕКТА

2.1. ХАРАКТЕРИСТИКА ТЕРРИТОРИИ ПРОЕКТИРОВАНИЯ

Территория проектирования автодороги Мошонки–Роксаново-Копцево с мостовым переходом через р. Перемера расположена на территории сельского поселения «Железнодорожная станция Кудринская» Мещовского района Калужской области.

Проектом предусматривается строительство автомобильной дороги Мошонки–Роксаново-Копцево в Мещовском районе Калужской области на участке с км 0+000 по км 3+384.

Начало проектируемой автодороги соответствует км 2+132 существующей автодороги Мошонки-Роксаново-Копцево. Трасса проектируемой автодороги проходит в юго-восточном направлении южнее д. Роксаново, пересекает р. Перемера проектируемым мостовым переходом. Далее трасса следует в том же направлении до села Копцево. Затем проектируемая автодорога

Изм.	Коп.уч.	Лист	№ док.	Подпись	Дата	0137300000318000028-0140650-01-ПМТ	Лист 2
------	---------	------	--------	---------	------	------------------------------------	-----------

идет по землям населенного пункта село Копцево. Конец проектируемой автодороги соответствует км 5+517 автодороги Мошонки–Роксаново-Копцево.

Вне населенного пункта проектируемая автодорога относится к V технической категории, в границах населенного пункта проектируемая автодорога относится к основной улице сельского поселения. Протяженность проектируемой автодороги составляет 3384 м.

Согласно данным Генерального плана сельского поселения «Железнодорожная станция Кудринская», утвержденного решением Сельской Думы Муниципального образования Сельского поселения «Железнодорожная станция Кудринская» от 14.04.2014 №10, территория планировки и межевания находится вне зоны особо охраняемых природных территорий федерального, регионального и местного значения. Объекты культурного наследия федерального, регионального и местного значения на территории планировки и межевания отсутствуют.

Трасса проектируемой автодороги проходит по существующей грунтовой дороге. Инженерные коммуникации, пересекающие автомобильную дорогу, представлены линиями электропередач и сетями газопроводов. Проектом предусматривается перенос существующих инженерных сетей. ВЛ 0,4 кВ, пересекающая проектируемую автомобильную дорогу на ПК 24+39,19 и ПК 24+78,78, подлежит переустройству, включая установку новых опор и демонтаж существующих. Также переустройству подлежат участки ВЛ 0,4 кВ, расположенные вдоль проектируемой автомобильной дороги с ПК 18+58,00 по ПК 20+23,89, с ПК 24+04,48 по ПК 24+35,39, с ПК 24+81,90 по ПК 27+15,94, с ПК 27+85,95 по ПК 28+30,29. Снос строений в данном проекте не требуется.

2.2 СВЕДЕНИЯ ИЗ КАДАСТРОВОГО ПЛАНА ТЕРРИТОРИИ.

ОБЩИЕ СВЕДЕНИЯ О ЗЕМЕЛЬНЫХ УЧАСТКАХ В КАДАСТРОВOM КВАРТАЛЕ.

Информация о земельных участках приведена из сведений кадастровых планов территорий от 12.04.2018г. 40/ИСХ/18-157975 (кадастровый квартал 40:15:150104), от 12.04.2018г. 40/ИСХ/18-157593 (кадастровый квартал 40:15:150302), от 12.04.2018г. 40/ИСХ/18-157569 (кадастровый квартал 40:15:150305), от 12.04.2018г. 40/ИСХ/18-1582375 (кадастровый квартал 40:15:150306) в таблице 1.

Изм.	Коп.уч.	Лист	№ док.	Подпись	Дата	0137300000318000028-0140650-01-ПМТ	Лист 3
------	---------	------	--------	---------	------	------------------------------------	-----------

Таблица 1

Кадастровый номер земельного участка	Местоположение (адрес)	Разрешенное использование	Площадь (кв.м)					
1	2	3	4					
Сведения из кадастрового плана территории 40:15:150104 от 12.04.2018г. 40/ИСХ/18-157975								
:20	Местоположение установлено относительно ориентира, расположенного за пределами участка. Ориентир центр населенного пункта. Участок находится примерно в 420 м. от ориентира по направлению на запад. Почтовый адрес ориентира: Калужская обл., р-н Мещовский, д. Роксаново	для ведения сельскохозяйственного производства	2400 +/- 429					
:23	Местоположение установлено относительно ориентира, расположенного за пределами участка. Ориентир центр населенного пункта. Участок находится примерно в 250 м. от ориентира по направлению на восток. Почтовый адрес ориентира: Калужская обл., р-н Мещовский, с.Мошонки	для ведения сельскохозяйственного производства	172000 +/- 3629					
:24	Местоположение установлено относительно ориентира, расположенного за пределами участка. Ориентир центр населенного пункта. Участок находится примерно в 620 м. от ориентира по направлению на юго-запад. Почтовый адрес ориентира: Калужская обл., р-н Мещовский, д. Роксаново	для ведения сельскохозяйственного производства	198800 +/- 3901					
:25	Местоположение установлено относительно ориентира, расположенного за пределами участка. Ориентир д. Роксаново (центр). Участок находится примерно в 460 м. от ориентира по направлению на юг. Почтовый адрес ориентира: Калужская обл., р-н Мещовский, д. Роксаново	для сельскохозяйственного производства	20600 +/- 1256					
:26	Местоположение установлено относительно ориентира, расположенного за пределами участка. Ориентир центр населенного пункта. Участок находится примерно в 600 м от ориентира по направлению на юг. Почтовый адрес ориентира: Калужская обл., р-н. Мещовский, с. Мошонки	для ведения сельскохозяйственного производства	248700 +/- 4364					
:32	Местоположение установлено относительно ориентира, расположенного за пределами участка. Ориентир центр населенного пункта. Участок находится примерно в 1900 м. от ориентира по направлению на юг. Почтовый адрес ориентира: Калужская обл., р-н. Мещовский, д. Липицы	для ведения сельскохозяйственного производства	2505393 +/-13850					
40:15:150104:49 (Граница участка многоконтурная. Количество контуров - 2)	Местоположение установлено относительно ориентира, расположенного в границах участка. Почтовый адрес ориентира: Калужская область, р-н Мещовский	Для строительства мостового перехода	838 +/-253					
Изм.	Коп.уч.	Лист	№ док.	Подпись	Дата	0137300000318000028-0140650-01-ПМТ		Лист
								4

1	2	3	4				
:50	Местоположение установлено относительно ориентира, расположенного за пределами участка. Ориентир центр населенного пункта. Участок находится примерно в 500 м от ориентира по направлению на юго-запад. Почтовый адрес ориентира: Калужская область, Мещовский район, д. Роксаново	для ведения сельскохозяйственного производства	1108 +/- 291				
:51	Местоположение установлено относительно ориентира, расположенного за пределами участка. Ориентир центр населенного пункта. Участок находится примерно в 400 м от ориентира по направлению на запад. Почтовый адрес ориентира: Калужская область, Мещовский район, д. Роксаново	для ведения сельскохозяйственного производства	72391 +/- 94				
:52	Местоположение установлено относительно ориентира, расположенного за пределами участка. Ориентир населенный пункт. Участок находится примерно в 620 м от ориентира по направлению на север. Почтовый адрес ориентира: Калужская область, р-н Мещовский, с. Мошонки	для ведения сельскохозяйственного производства	170008 +/- 144				
:53	Местоположение установлено относительно ориентира, расположенного за пределами участка. Ориентир 470 м. Участок находится примерно в населенный пункт от ориентира по направлению на северо-восток. Почтовый адрес ориентира: Калужская область, р-н Мещовский, с. Мошонки	для ведения сельскохозяйственного производства	1734 +/- 364				
:54	Местоположение установлено относительно ориентира, расположенного за пределами участка. Ориентир населенный пункт. Участок находится примерно в 450 м от ориентира по направлению на северо-восток. Почтовый адрес ориентира: Калужская область, р-н Мещовский, с. Мошонки	для ведения сельскохозяйственного производства	2158 +/- 406				
:56	Местоположение установлено относительно ориентира, расположенного за пределами участка. Ориентир центр населенного пункта. Участок находится примерно в 420 м от ориентира по направлению на северо-восток. Почтовый адрес ориентира: Калужская область, р-н Мещовский, с. Мошонки	для ведения сельскохозяйственного производства	180 +/- 5				
40:15:000000:322 (Граница участка многоконтурная. Количество контуров - 13)	Местоположение установлено относительно ориентира, расположенного в границах участка. Почтовый адрес ориентира: Калужская область, р-н Мещовский, ж.-д.ст.Кудринская - дер.Мерконичи - с.Мошонки - дер.Молостово - дер.Роксаново- с.Копцево	для строительства объекта: "Газопровод межпоселковый от ж.-д.ст.Кудринская к дер.Мерконичи - с.Мошонки - дер.Молостово - дер.Роксаново- с.Копцево Мещовского района Калужской области".	66050 +/- 2249				
Сведения из кадастрового плана территории 40:15:150302 от 12.04.2018г. 40/ИСХ/18-157975							
:29	Местоположение установлено относительно ориентира, расположенного в границах участка. Почтовый адрес ориентира: Калужская обл., р-н Мещовский, с. Копцево, ул. Нагорная, д. 7	для ведения личного подсобного хозяйства	2500 +/- 35				
Изм.	Коп.уч.	Лист	№ док.	Подпись	Дата	0137300000318000028-0140650-01-ПМТ	Лист 5

1	2	3	4
:38	Местоположение установлено относительно ориентира, расположенного в границах участка. Почтовый адрес ориентира: Калужская область, р-н Мещовский, с. Копцево, ул. Нагорная, д. 39	Для ведения личного подсобного хозяйства	2317 +/-17
40:15:150302:39 (Граница участка многоконтурная. Количество контуров - 2)	Местоположение установлено относительно ориентира, расположенного в границах участка. Почтовый адрес ориентира: Калужская обл., р-н Мещовский, с. Копцево	для ведения личного подсобного хозяйства	2501 +/-18
40:15:150302:40 (Граница участка многоконтурная. Количество контуров - 2)	Местоположение установлено относительно ориентира, расположенного в границах участка. Почтовый адрес ориентира: Калужская обл., р-н Мещовский, с. Копцево, ул. Нагорная, дом 16	для ведения личного подсобного хозяйства	4200 +/-12
40:15:150302:41 (Граница участка многоконтурная. Количество контуров - 2)	Местоположение установлено относительно ориентира, расположенного в границах участка. Почтовый адрес ориентира: Калужская обл., р-н Мещовский, с. Копцево, ул. Нагорная, д. 17	для ведения личного подсобного хозяйства	2600 +/-36
:42	Местоположение установлено относительно ориентира, расположенного в границах участка. Почтовый адрес ориентира: Калужская обл., р-н Мещовский, с. Копцево, ул. Нагорная, дом 38	для ведения личного подсобного хозяйства	1299 +/-9
:47	Местоположение установлено относительно ориентира, расположенного в границах участка. Почтовый адрес ориентира: Калужская обл., р-н Мещовский, с. Копцево, ул. Нагорная, дом 24	для ведения личного подсобного хозяйства	5000 +/-49
:56	Местоположение установлено относительно ориентира, расположенного в границах участка. Почтовый адрес ориентира: Калужская область, р-н Мещовский, с. Копцево	Для ведения личного подсобного хозяйства	2800 +/-19
:62	Местоположение установлено относительно ориентира, расположенного в границах участка. Почтовый адрес ориентира: Калужская обл., р-н Мещовский, с. Копцево, ул. Нагорная, д. 14	для ведения личного подсобного хозяйства	1500 +/-14
:64	Местоположение установлено относительно ориентира, расположенного в границах участка. Почтовый адрес ориентира: Калужская область, р-н Мещовский, с. Копцево, ул. Нагорная, д. 8	для ведения личного подсобного хозяйства	1000 +/-11
40:15:150302:67 (Граница участка многоконтурная. Количество контуров - 2)	Калужская область, р-н Мещовский, сельское поселение "Железнодорожная станция Кудринская", с Копцево, ул Нагорная, уч №18	Для ведения личного подсобного хозяйства	4000 +/-22
:72	Калужская область, р-н Мещовский, сельское поселение "Железнодорожная станция Кудринская", с Копцево, ул Нагорная, уч №18	для эксплуатации жилого дома	1000 +/-22

1	2	3	4				
:73	Местоположение установлено относительно ориентира, расположенного в границах участка. Почтовый адрес ориентира: Калужская обл., р-н Мещовский, д. Копцево, ул. Нагорная, дом 3	для эксплуатации жилого дома	1500 +/-48				
:74	Местоположение установлено относительно ориентира, расположенного в границах участка. Почтовый адрес ориентира: Калужская обл., р-н Мещовский, д. Копцево, ул. Нагорная, дом 3	для эксплуатации жилого дома	1500 +/-27				
:75	Местоположение установлено относительно ориентира, расположенного в границах участка. Почтовый адрес ориентира: Калужская обл., р-н Мещовский, с. Копцево, ул. Нагорная, д. 45	для индивидуального жилищного строительства	1000 +/-22				
:92	Местоположение установлено относительно ориентира, расположенного в границах участка. Почтовый адрес ориентира: Калужская область, р-н Мещовский, с. Копцево	для строительства объекта: "Газопровод межпоселковый от ж.-д.ст.Кудринская к дер.Мерконичи - с.Мошонки - дер.Молостово - дер.Роксаново - с.Копцево Мещовского района Калужской области".	10267 +/-35				
40:15:150302:94 (Граница участка многоконтурная. Количество контуров - 3)	Местоположение установлено относительно ориентира, расположенного в границах участка. Почтовый адрес ориентира: Калужская область, р-н Мещовский, с. Копцево	для строительства газопровода	11799 +/-38				
:95	Местоположение установлено относительно ориентира, расположенного в границах участка. Почтовый адрес ориентира: Калужская область, р-н Мещовский, с. Копцево	для индивидуального жилищного строительства	1500 +/-14				
:100	Местоположение установлено относительно ориентира, расположенного в границах участка. Почтовый адрес ориентира: Калужская область, р-н Мещовский, с. Копцево, ул. Нагорная, д. 31	Для ведения личного подсобного хозяйства	1306 +/-12.65				
:101	Местоположение установлено относительно ориентира, расположенного в границах участка. Почтовый адрес ориентира: Калужская область, р-н Мещовский, с. Копцево, ул. Нагорная, д. 31	Для ведения личного подсобного хозяйства	3694 +/-21.27				
:102	Местоположение установлено относительно ориентира, расположенного в границах участка. Почтовый адрес ориентира: Калужская область, Мещовский район, сельское поселение "Железнодорожная станция Кудринская", с.Копцево, ул. Нагорная, земельный участок № 37б.	приусадебный участок личного подсобного хозяйства	1345 +/-13				
:104	Местоположение установлено относительно ориентира, расположенного в границах участка. Почтовый адрес ориентира: Калужская область, р-н Мещовский, с. Копцево, ул. Нагорная	Религиозное использование	40000 +/-70				
:105	Местоположение установлено относительно ориентира, расположенного в границах участка. Почтовый адрес ориентира: Калужская область, р-н Мещовский, с. Копцево, ул. Нагорная, д. 37 б	религиозное использование	1250 +/-12				
Изм.	Коп.уч.	Лист	№ док.	Подпись	Дата	0137300000318000028-0140650-01-ПМТ	Лист 7

1	2	3	4						
:33	Местоположение установлено относительно ориентира, расположенного в границах участка. Почтовый адрес ориентира: Калужская область, р-н Мещовский, с. Копцево, ул. Нагорная, д. 42	для ведения личного подсобного хозяйства	2900 +/-19						
:151	Местоположение установлено относительно ориентира, расположенного в границах участка. Почтовый адрес ориентира: Калужская обл., р-н Мещовский, с. Копцево, ул. Нагорная, д. 41	для ведения личного подсобного хозяйства	3500 +/-74						
Сведения из кадастрового плана территории 40:15:150305 от №40/ИСХ/18-157569 от 12.04.2018г.									
:1	Местоположение установлено относительно ориентира, расположенного за пределами участка. Ориентир д.Марфинка. Участок находится примерно в 100 м. от ориентира по направлению на восток. Почтовый адрес ориентира: Калужская обл., р-н Мещовский, д. Марфинка	для сельскохозяйственного производства	271000 +/-4555						
:2	Местоположение установлено относительно ориентира, расположенного за пределами участка. Ориентир с. Копцево (центр). Участок находится примерно в 600 м. от ориентира по направлению на юг. Почтовый адрес ориентира: Калужская обл., р-н Мещовский, д. Копцево	для сельскохозяйственного производства	187300 +/-3787						
:3	Местоположение установлено относительно ориентира, расположенного в границах участка. Ориентир с. Копцево (центр). Участок находится примерно в 300 м. от ориентира по направлению на северо-запад. Почтовый адрес ориентира: Калужская обл., р-н Мещовский, с. Копцево	для сельскохозяйственного производства	294000 +/-4744						
:13	Местоположение установлено относительно ориентира, расположенного за пределами участка. Ориентир жилой дом. Участок находится примерно в 162 м от ориентира по направлению на юго-запад. Почтовый адрес ориентира: Калужская область, р-н Мещовский, с. Копцево, ул. Нагорная, д. 42	хранение и переработка сельскохозяйственной продукции	3080 +/-486						
Сведения из кадастрового плана территории 40:15:150306 от №40/ИСХ/18-158237 от 12.04.2018г.									
:1	Местоположение установлено относительно ориентира, расположенного за пределами участка. Ориентир центр населенного пункта. Участок находится примерно в 780 м. от ориентира по направлению на северо-восток. Почтовый адрес ориентира: Калужская обл., р-н Мещовский, д.Копцево	для ведения сельскохозяйственного производства	90200 +/-2628						
:2	Местоположение установлено относительно ориентира, расположенного за пределами участка. Ориентир центр населенного пункта. Участок находится примерно в 440 м. от ориентира по направлению на северо-восток. Почтовый адрес ориентира: Калужская обл., р-н Мещовский, д.Копцево	для сельскохозяйственного производства	204100 +/-3953						
:3	Местоположение установлено относительно ориентира, расположенного за пределами участка. Ориентир центр населенного пункта. Участок находится примерно в 500 м. от ориентира по направлению на север. Почтовый адрес ориентира: Калужская обл., р-н Мещовский, д.Копцево	для ведения сельскохозяйственного производства	166400 +/-3569						
<table> <tr> <td>Изм.</td><td>Коп.уч.</td><td>Лист</td><td>№ док.</td><td>Подпись</td><td>Дата</td></tr> </table>			Изм.	Коп.уч.	Лист	№ док.	Подпись	Дата	0137300000318000028-0140650-01-ПМТ Лист 8
Изм.	Коп.уч.	Лист	№ док.	Подпись	Дата				

1	2	3	4
:4	Местоположение установлено относительно ориентира, расположенного за пределами участка. Ориентир с. Копцево (центр). Участок находится примерно в 900 м. от ориентира по направлению на север. Почтовый адрес ориентира: Калужская обл., р-н Мещовский, с. Копцево	для сельскохозяйственного производства	54200 +/- 2037
:7	Местоположение установлено относительно ориентира, расположенного за пределами участка. Ориентир центр населенного пункта. Участок находится примерно в 300 м от ориентира по направлению на юго-восток. Почтовый адрес ориентира: Калужская обл., р-н. Мещовский, д. Копцево	для ведения сельскохозяйственного производства	929400 +/- 8435
:9	Местоположение установлено относительно ориентира, расположенного за пределами участка. Ориентир центр населенного пункта. Участок находится примерно в 80 м. от ориентира по направлению на восток. Почтовый адрес ориентира: Калужская обл., р-н Мещовский, с. Копцево	для ведения сельскохозяйственного производства	861300 +/- 8121
:10	Местоположение установлено относительно ориентира, расположенного за пределами участка. Ориентир центр. Участок находится примерно в 450 м. от ориентира по направлению на север. Почтовый адрес ориентира: Калужская обл., р-н Мещовский, д. Копцево	для ведения сельскохозяйственного производства	43695 +/- 1829

2.3 СВЕДЕНИЯ О ТЕРРИТОРИИ, ПОДЛЕЖАЩЕЙ МЕЖЕВАНИЮ

Территория, подлежащая межеванию, ограничена полосой отвода автодороги.

Образование земельных участков под строительство автомобильной дороги Мошонки–Роксаново-Копцево с мостовым переходом через р. Перемера осуществляется из земель, находящихся в неразграниченной государственной собственности, и земель частной собственности. Земельные участки, подлежащие межеванию, расположены на землях населенных пунктов, землях промышленности и землях сельскохозяйственного назначения.

На период строительства предусматривается отвод земельных участков во временное пользование из земель, находящихся в неразграниченной государственной собственности, и земель частной собственности.

Вид разрешенного использования образуемых земельных участков указан в соответствии с проектом планировки территории и в соответствии с классификатором, утвержденным приказом Министерства экономического развития РФ от 01.09.2014 № 540 «Об утверждении классификатора видов разрешенного использования земельных участков».

Сведения о площадях и видах разрешенного использования образуемых земельных участков представлены в таблице 2, сведения о площадях и видах разрешенного использования образуемых земельных участков временного отвода представлены в таблице 3.

Изм.	Коп.уч.	Лист	№ док.	Подпись	Дата	0137300000318000028-0140650-01-ПМТ	Лист 9
------	---------	------	--------	---------	------	------------------------------------	-----------

**ПЛОЩАДЬ ОБРАЗУЕМЫХ ЗЕМЕЛЬНЫХ УЧАСТКОВ,
ВИД РАЗРЕШЕННОГО ИСПОЛЬЗОВАНИЯ ОБРАЗУЕМЫХ ЗЕМЕЛЬНЫХ УЧАСТКОВ**

Условный номер образуемого земельного участка	Кадастровый номер исходного земельного участка	Вид права	Местоположение образуемого земельного участка	Площадь образуемого земельного участка, кв. м	Категория земель образуемого земельного участка	Вид разрешенного использования образуемого земельного участка		Код*
						Вид разрешенного использования образуемого земельного участка в соответствии с проектом планировки территории	Вид разрешенного использования образуемого земельного участка в соответствии с классификатором*	
1	2	3	4	5	6	7	8	9
:ЗУ1	-	неразграниченная государственная собственность	Калужская обл., Мещовский район, д.Роксаново	8671	земли населенных пунктов	для строительства объекта «Строительство автомобильной дороги Мошонки–Роксаново-Копцево с мостовым переходом через р.Перемера в Мещовском районе Калужской области»	Автомобильный транспорт	7.2
:ЗУ2(1)	-	неразграниченная государственная собственность	Калужская обл., Мещовский район	10234	земли промышленности	для строительства объекта «Строительство автомобильной дороги Мошонки–Роксаново-Копцево с мостовым переходом через р.Перемера в Мещовском районе Калужской области»	Автомобильный транспорт	7.2
:ЗУ2(2)				414				
:ЗУ2(3)				170				
:ЗУ2(4)				3279				
:ЗУ2(5)				294				
:ЗУ2(6)				7854				
:ЗУ2(7)				267				
:ЗУ2(8)				226				
:ЗУ2	Итого			22738				

Условный номер образуемого земельного участка	Кадастровый номер исходного земельного участка	Вид права	Местоположение образуемого земельного участка	Площадь образуемого земельного участка, кв. м	Категория земель образуемого земельного участка	Вид разрешенного использования образуемого земельного участка		Код*
						Вид разрешенного использования образуемого земельного участка в соответствии с проектом планировки территории	Вид разрешенного использования образуемого земельного участка в соответствии с классификатором*	
1	2	3	4	5	6	7	8	9
:ЗУ3(1)	-	неразграниченная государственная собственность	Калужская обл., Мещовский район, д.Копцево	4777	земли населенных пунктов	для строительства объекта «Строительство автомобильной дороги Мошонки–Роксаново-Копцево с мостовым переходом через р.Перемера в Мещовском районе Калужской области»	Автомобильный транспорт	7.2
:ЗУ3(2)				826				
:ЗУ3(3)				9038				
:ЗУ3(4)				1902				
:ЗУ3	Итого			16543				
:ЗУ4	40:15:150104:54	Драганов Олег Валерьевич	Калужская область, Мещовский район, 450 м по направлению на северо-восток от с. Мошонки	841	земли сельскохозяйственного назначения	для строительства объекта «Строительство автомобильной дороги Мошонки–Роксаново-Копцево с мостовым переходом через р.Перемера в Мещовском районе Калужской области»	Автомобильный транспорт	7.2

Условный номер образуемого земельного участка	Кадастровый номер исходного земельного участка	Вид права	Местоположение образуемого земельного участка	Площадь образуемого земельного участка, кв. м	Категория земель образуемого земельного участка	Вид разрешенного использования образуемого земельного участка		Код*
						Вид разрешенного использования образуемого земельного участка в соответствии с проектом планировки территории	Вид разрешенного использования образуемого земельного участка в соответствии с классификатором*	
1	2	3	4	5	6	7	8	9
:3У5	40:15:150104:53	Драганов Олег Валерьевич	Калужская область, Мещовский район, 470 м по направлению на северо-восток от с. Мошонки	363	земли сельскохозяйственного назначения	для строительства объекта «Строительство автомобильной дороги Мошонки–Роксаново-Копцево с мостовым переходом через р.Перемера в Мещовском районе Калужской области»	Автомобильный транспорт	7.2
:3У6	40:15:150104:50	Драганов Олег Валерьевич	Калужская область, Мещовский район, 500 м по направлению на юго-запад от д. Роксаново	588	земли сельскохозяйственного назначения	для строительства объекта «Строительство автомобильной дороги Мошонки–Роксаново-Копцево с мостовым переходом через р.Перемера в Мещовском районе Калужской области»	Автомобильный транспорт	7.2

Условный номер образуемого земельного участка	Кадастровый номер исходного земельного участка	Вид права	Местоположение образуемого земельного участка	Площадь образуемого земельного участка, кв. м	Категория земель образуемого земельного участка	Вид разрешенного использования образуемого земельного участка		Код*
						Вид разрешенного использования образуемого земельного участка в соответствии с проектом планировки территории	Вид разрешенного использования образуемого земельного участка в соответствии с классификатором*	
1	2	3	4	5	6	7	8	9
:ЗУ7(1)	40:15:150104:51	Еремин Сергей Федорович	Калужская область, Мещовский район, 400 м по направлению на запад от д. Роксаново	1745	земли сельскохозяйственного назначения	для строительства объекта «Строительство автомобильной дороги Мошонки–Роксаново-Копцево с мостовым переходом через р.Перемера в Мещовском районе Калужской области»	Автомобильный транспорт	7.2
:ЗУ7(2)				8				
:ЗУ7	Итого			1753				
:ЗУ8	40:15:150104:25	Еремин Сергей Федорович	Калужская область, Мещовский район, 460 м по направлению на юг от д. Роксаново	1237	земли сельскохозяйственного назначения	для строительства объекта «Строительство автомобильной дороги Мошонки–Роксаново-Копцево с мостовым переходом через р.Перемера в Мещовском районе Калужской области»	Автомобильный транспорт	7.2

Условный номер образуемого земельного участка	Кадастровый номер исходного земельного участка	Вид права	Местоположение образуемого земельного участка	Площадь образуемого земельного участка, кв. м	Категория земель образуемого земельного участка	Вид разрешенного использования образуемого земельного участка		Код*
						Вид разрешенного использования образуемого земельного участка в соответствии с проектом планировки территории	Вид разрешенного использования образуемого земельного участка в соответствии с классификатором*	
1	2	3	4	5	6	7	8	9
:ЗУ9(1)	40:15:150305:3	Еремин Сергей Федорович	Калужская область, Мещовский район, 300 м по направлению на северо-запад с. Копцево	346	земли сельскохозяйственного назначения	для строительства объекта «Строительство автомобильной дороги Мошонки–Роксаново-Копцево с мостовым переходом через р.Перемера в Мещовском районе Калужской области»	Автомобильный транспорт	7.2
:ЗУ9(2)				2263				
:ЗУ9(3)				11				
:ЗУ9	Итого			2620				
:ЗУ10(1)	40:15:150306:10	Еремин Сергей Федорович	Калужская область, Мещовский район, 450 м по направлению на север с. Копцево	2936	земли сельскохозяйственного назначения	для строительства объекта «Строительство автомобильной дороги Мошонки–Роксаново-Копцево с мостовым переходом через р.Перемера в Мещовском районе Калужской области»	Автомобильный транспорт	7.2
:ЗУ10(2)				2798				
:ЗУ10	Итого			5734				

Условный номер образуемого земельного участка	Кадастровый номер исходного земельного участка	Вид права	Местоположение образуемого земельного участка	Площадь образуемого земельного участка, кв. м	Категория земель образуемого земельного участка	Вид разрешенного использования образуемого земельного участка		Код*
						Вид разрешенного использования образуемого земельного участка в соответствии с проектом планировки территории	Вид разрешенного использования образуемого земельного участка в соответствии с классификатором*	
1	2	3	4	5	6	7	8	9
:3У11	40:15:150306:3	Еремин Сергей Федорович	Калужская область, Мещовский район, 500 м по направлению на север с. Копцево	5164	земли сельскохозяйственного назначения	для строительства объекта «Строительство автомобильной дороги Мошонки–Роксаново-Копцево с мостовым переходом через р.Перемера в Мещовском районе Калужской области»	Автомобильный транспорт	7.2
:3У12	40:15:000000:151	Жукова Ирина Васильевна	Калужская область, Мещовский район, с. Копцево, ул.Нагорная, д.41	278	земли населенных пунктов	для строительства объекта «Строительство автомобильной дороги Мошонки–Роксаново-Копцево с мостовым переходом через р.Перемера в Мещовском районе Калужской области»	Автомобильный транспорт	7.2

Условный номер образуемого земельного участка	Кадастровый номер исходного земельного участка	Вид права	Местоположение образуемого земельного участка	Площадь образуемого земельного участка, кв. м	Категория земель образуемого земельного участка	Вид разрешенного использования образуемого земельного участка		Код*
						Вид разрешенного использования образуемого земельного участка в соответствии с проектом планировки территории	Вид разрешенного использования образуемого земельного участка в соответствии с классификатором*	
1	2	3	4	5	6	7	8	9
:3У13	40:15:150104:52	Еремин Сергей Федорович	Калужская область, Мещовский район, 620 м по направлению на север от с. Мошонки	2	земли сельскохозяйственного назначения	для строительства объекта «Строительство автомобильной дороги Мошонки–Роксаново-Копцево с мостовым переходом через р.Перемера в Мещовском районе Калужской области»	Автомобильный транспорт	7.2
	Всего			66532				

* В соответствии с приказом Министерства экономического развития РФ от 01.09.2014 № 540 «Об утверждении классификатора видов разрешенного использования земельных участков»

Таблица 3

**ПЛОЩАДЬ ОБРАЗУЕМЫХ ЗЕМЕЛЬНЫХ УЧАСТКОВ ВРЕМЕННОГО ОТВОДА,
ВИД РАЗРЕШЕННОГО ИСПОЛЬЗОВАНИЯ ОБРАЗУЕМЫХ ЗЕМЕЛЬНЫХ УЧАСТКОВ**

Условный номер образуемого земельного участка	Кадастровый номер исходного земельного участка	Вид права	Местоположение образуемого земельного участка	Площадь образуемого земельного участка, кв. м	Категория земель образуемого земельного участка	Вид разрешенного использования образуемого земельного участка		Код*
						Вид разрешенного использования образуемого земельного участка в соответствии с проектом планировки территории	Вид разрешенного использования образуемого земельного участка в соответствии с классификатором*	
1	2	3	4	5	6	7	8	9
:3У14	-	неразграниченная государственная собственность	Калужская обл., Мещовский район	2627	земли сельскохозяйственного назначения	для строительства объекта «Строительство автомобильной дороги Мошонки–Роксаново-Копцево с мостовым переходом через р.Перемера в Мещовском районе Калужской области»	Автомобильный транспорт	7.2
:3У15	40:15:150306:4	Еремин Сергей Федорович	Калужская область, Мещовский район, 900 м по направлению на север с. Копцево	366	земли сельскохозяйственного назначения	для строительства объекта «Строительство автомобильной дороги Мошонки–Роксаново-Копцево с мостовым переходом через р.Перемера в Мещовском районе Калужской области»	Автомобильный транспорт	7.2

Условный номер образуемого земельного участка	Кадастровый номер исходного земельного участка	Вид права	Местоположение образуемого земельного участка	Площадь образуемого земельного участка, кв. м	Категория земель образуемого земельного участка	Вид разрешенного использования образуемого земельного участка		Код*
						Вид разрешенного использования образуемого земельного участка в соответствии с проектом планировки территории	Вид разрешенного использования образуемого земельного участка в соответствии с классификатором*	
1	2	3	4	5	6	7	8	9
:3У16	40:15:150306:10	Еремин Сергей Федорович	Калужская область, Мещовский район, 450 м по направлению на север с. Копцево	7	земли сельскохозяйственного назначения	для строительства объекта «Строительство автомобильной дороги Мошонки–Роксаново-Копцево с мостовым переходом через р.Перемера в Мещовском районе Калужской области»	Автомобильный транспорт	7.2
	Всего			3000				

* В соответствии с приказом Министерства экономического развития РФ от 01.09.2014 № 540 «Об утверждении классификатора видов разрешенного использования земельных участков»

<i>Каталог координат ЗУ1</i>		
<i>Номер точки</i>	<i>X</i>	<i>Y</i>
1	405104.13	1260329.80
9	405029.51	1260478.24
2	405093.08	1260352.85
3	405084.51	1260370.99
4	405075.80	1260389.09
5	405067.03	1260407.17
6	405058.05	1260425.15
7	405048.91	1260443.04
8	405039.14	1260460.61
10	405020.03	1260495.95
11	405010.20	1260513.48
12	405001.42	1260531.63
13	404992.20	1260549.56
14	404982.94	1260567.49
15	404973.47	1260585.32
16	404963.58	1260602.92
17	404955.57	1260621.80
18	404937.12	1260633.71
19	404925.39	1260650.06
20	404920.31	1260656.75
21	404918.59	1260662.52
22	404909.53	1260657.20
23	404899.27	1260648.24
24	404901.98	1260643.97
25	404906.32	1260636.93
26	404920.03	1260622.20
27	404917.80	1260596.88
28	404935.62	1260584.88
29	404947.62	1260569.00
30	404959.33	1260552.91
31	404970.89	1260536.69
32	404982.02	1260520.18

<i>Номер точки</i>	<i>X</i>	<i>Y</i>
33	404993.49	1260503.84
34	405003.58	1260486.68
35	405013.30	1260469.31
36	405022.44	1260451.63
37	405031.87	1260434.10
38	405041.08	1260416.46
39	405050.17	1260398.75
40	405059.00	1260380.91
41	405067.78	1260363.05
42	405075.98	1260344.88
43	405084.09	1260327.27

Каталог координат ЗУ 2(1)		
Номер точки	X	Y
21	404918.59	1260662.52
44	404917.65	1260665.66
45	404926.83	1260682.18
46	404915.26	1260689.04
47	404911.26	1260687.69
48	404899.85	1260688.69
49	404888.01	1260697.14
50	404878.98	1260714.85
51	404870.11	1260732.26
52	404861.10	1260749.29
53	404853.71	1260767.02
54	404847.44	1260785.26
55	404841.90	1260803.98
56	404836.18	1260822.92
57	404830.49	1260842.09
58	404826.46	1260861.69
59	404824.39	1260881.77
60	404819.55	1260901.47
61	404815.22	1260922.07
62	404808.69	1260937.70
63	404806.91	1260941.96
64	404795.36	1260960.29
65	404781.28	1260976.14
66	404768.42	1260992.00
67	404755.54	1261007.35
68	404745.28	1261022.85
69	404723.02	1261051.77
70	404718.11	1261054.28
71	404703.62	1261068.22
72	404692.27	1261080.94
73	404701.02	1261069.76
74	404679.72	1261075.57
75	404664.76	1261083.15

Номер точки	X	Y
76	404674.28	1261071.60
77	404677.55	1261069.94
78	404707.20	1261061.86
79	404695.76	1261041.89
80	404698.31	1261037.50
81	404699.34	1261031.68
82	404711.41	1261019.71
83	404715.54	1261022.81
84	404733.75	1261027.57
85	404743.27	1261019.86
86	404763.12	1260986.87
87	404769.00	1260955.86
88	404774.96	1260947.28
89	404783.95	1260931.01
90	404790.51	1260913.50
91	404795.26	1260894.99

Каталог координат ЗУ 2(2)		
Номер точки	X	Y
106	404625.66	1261160.35
107	404617.72	1261169.87
108	404609.96	1261175.53
109	404582.02	1261194.52
110	404540.90	1261233.44
111	404483.71	1261296.44
112	404494.09	1261283.89
113	404507.10	1261268.69
114	404520.23	1261253.61
115	404525.83	1261248.33
116	404546.17	1261224.32
117	404580.13	1261192.18
118	404608.23	1261173.07

Каталог координат ЗУ 2(4)		
Номер точки	X	Y
124	403881.42	1261448.44
125	403872.41	1261451.38
126	403841.58	1261469.93
127	403837.21	1261473.90
128	403822.97	1261483.53
129	403807.83	1261495.57
130	403793.33	1261508.62
131	403779.33	1261522.51
132	403765.58	1261536.84
133	403753.91	1261549.27
134	403751.90	1261551.41
135	403738.19	1261566.02
136	403724.33	1261580.54
137	403722.61	1261582.31
138	403710.29	1261594.95
139	403704.77	1261600.47

Каталог координат ЗУ 2(3)		
Номер точки	X	Y
119	404398.64	1261397.97
120	404393.18	1261400.09
121	404425.08	1261359.12
122	404428.26	1261356.72
123	404437.39	1261348.19

140	403702.32	1261602.76
141	403703.98	1261604.57
142	403702.53	1261605.92
143	403686.09	1261586.47
144	403686.76	1261585.86
145	403691.01	1261590.48
146	403694.94	1261590.60
147	403700.41	1261585.18
148	403714.35	1261570.95
149	40372	

Каталог координат ЗУ 2(5)		
Номер точки	X	Y
162	403664.66	1261635.35
163	403649.37	1261648.05
164	403644.40	1261651.94
165	403639.94	1261639.88
166	403641.70	1261638.49
167	403656.72	1261626.03

Каталог координат ЗУ 2(6)		
Номер точки	X	Y
168	403282.78	1262108.76
169	403279.55	1262107.91
170	403280.08	1262106.65
171	403261.09	1262096.09
172	403243.72	1262084.57
173	403242.51	1262083.68
174	403227.49	1262072.79
175	403211.42	1262060.86
176	403195.04	1262049.39
177	403178.88	1262037.61
178	403162.83	1262025.67
179	403146.67	1262013.88
180	403130.27	1262002.44
181	403114.01	1261990.78
182	403097.96	1261978.85
183	403081.86	1261966.97
184	403065.68	1261955.22
185	403049.42	1261943.57
186	403033.12	1261931.98
187	403016.88	1261920.32
188	403000.71	1261908.55
189	402984.41	1261896.95
190	402967.97	1261885.56

Номер точки	X	Y
191	402964.74	1261883.27
192	402974.09	1261883.20
193	402995.61	1261883.16
194	402998.67	1261883.16
195	403012.01	1261892.73
196	403028.42	1261904.17
197	403044.67	1261915.83
198	403060.82	1261927.62
199	403077.15	1261939.17
200	403093.52	1261950.67
201	403110.03	1261961.95
202	403126.63	1261973.13
203	403142.77	1261984.94
204	403159.03	1261996.59
205	403175.38	1262008.11
206		

Каталог координат ЗУ 2(8)		
Номер точки	X	Y
220	405187.50	1260227.39
221	405182.92	1260232.41
222	405181.30	1260231.99
223	405152.65	1260224.61
224	405148.59	1260223.56
225	405148.85	1260217.44
226	405156.46	1260219.40
227	405185.68	1260226.92

Каталог координат ЗУ3(1)		
Номер точки	X	Y
228	403882.96	1261436.30
229	403887.00	1261434.93
230	403906.44	1261429.16
231	403926.06	1261424.31
232	403945.69	1261420.02
233	403965.27	1261415.89
234	403984.84	1261411.78
235	403990.94	1261410.51
236	403992.36	1261419.36
237	404075.68	1261401.11
238	404075.68	1261405.23
239	404154.71	1261387.14
240	404206.93	1261384.28
241	404212.15	1261381.50
242	404224.29	1261382.46
243	404244.30	1261383.32
244	404264.24	1261384.83
245	404273.66	1261385.74
246	404273.79	1261393.44
247	404270.65	1261406.89
248	404262.72	1261406.48

249	404242.76	1261405.13
250	404222.84	1261403.54
251	404203.01	1261402.25
252	404183.25	1261401.16
253	404163.56	1261401.23
254	404143.96	1261401.04
255	404124.52	1261402.30
256	404105.02	1261404.08
257	404085.59	1261407.15
258	404077.43	1261408.55
259	404077.01	1261406.20
260	404065.72	1261408.28
261	404046.17	1261411.98
262	404026.62	1261416.06
263	404007.05	1261420.18
264	403987.31	1261423

<i>Каталог координат ЗУЗ(2)</i>		
<i>Номер точки</i>	<i>X</i>	<i>Y</i>
143	403686.09	1261586.47
142	403702.53	1261605.92
141	403703.98	1261604.57
279	403707.07	1261607.92
280	403698.98	1261615.37
281	403694.23	1261610.21
282	403692.54	1261612.39
283	403674.59	1261628.94
162	403664.66	1261635.35
167	403656.72	1261626.03
284	403671.76	1261612.68
285	403682.90	1261602.28
286	403682.92	1261597.94
287	403678.66	1261593.31

Каталог координат ЗУ 3(3)		
Номер точки	X	Y
288	403633.48	1261660.48
289	403617.33	1261672.49
290	403600.97	1261684.18
291	403584.49	1261695.63
292	403567.95	1261706.93
293	403551.41	1261718.18
294	403545.28	1261722.42
295	403535.61	1261729.70
296	403533.43	1261731.57
297	403528.82	1261735.87
298	403523.22	1261742.65
299	403521.42	1261745.41
300	403518.34	1261747.74
301	403513.68	1261759.74
302	403509.14	1261775.52
303	403509.27	1261788.61
304	403507.88	1261796.83
305	403504.55	1261816.55
306	403502.63	1261827.96
307	403501.22	1261836.28
308	403497.76	1261856.05
309	403495.93	1261865.83
310	403492.71	1261873.75
311	403494.24	1261874.43
312	403493.18	1261884.03
313	403490.44	1261895.82
314	403487.12	1261908.36
315	403485.00	1261913.61
316	403485.60	1261913.70
317	403484.96	1261915.44

Номер точки	X	Y
318	403478.67	1261934.87
319	403474.58	1261944.19
320	403471.97	1261950.31
321	403471.02	1261950.09
322	403469.81	1261954.45
323	403461.83	1261971.93
324	403453.01	1261990.11
325	403445.69	1262009.04
326	403437.08	1262027.20
327	403430.16	1262039.44
328	403427.18	1262044.71
329	403421.05	1262055.56
330	403419.39	1262054.52
331	403414.89	1262061.58
332	403402.77	1262079.44
333	403385.98	1262093.72
334	403366.56	1262104.06
335	403345.65	1262

Номер точки	X	Y
215	403405.19	1262065.88
214	403406.26	1262046.49
345	403407.22	1262046.90
346	403407.75	1262046.09
347	403407.06	1262042.25
348	403401.32	1262038.94
349	403406.81	1262029.41
350	403412.55	1262032.71
351	403416.30	1262031.72
352	403423.13	1262019.48
353	403432.71	1262001.96
354	403442.02	1261984.38
355	403450.82	1261966.62
356	403454.66	1261958.33
357	403455.99	1261958.18
358	403456.24	1261954.83
359	403458.97	1261948.64
360	403466.18	1261930.33
361	403472.36	1261911.66
362	403477.56	1261892.66
363	403482.00	1261873.38
364	403485.87	1261853.89
365	403489.38	1261834.27
366	403492.44	1261816.23
367	403493.85	1261816.37
368	403494.03	1261814.77
369	403496.32	1261794.88
370	403496.92	1261789.70
371	403498.38	1261776.97
372	403499.24	1261770.66

Номер точки	X	Y
373	403490.62	1261769.01
374	403492.49	1261760.66
375	403500.80	1261762.73
376	403502.51	1261759.00
377	403503.62	1261754.95
378	403512.86	1261735.23
379	403519.98	1261726.98
380	403525.46	1261722.03
381	403525.86	1261718.35
382	403521.76	1261712.70
383	403530.65	1261706.23
384	403534.76	1261711.87
385	403538.48	1261712.47
386	403544.66	1261708.26
387	403561.19	1261697.00
388	403577.65	1261685.69
389	403594.00	1261674.28
390	403601.75	1261668.72
391	403603.53	1261672.65

Каталог координат ЗУ 3(4)		
Номер точки	X	Y
194	402998.67	1261883.16
193	402995.61	1261883.16
192	402974.09	1261883.20
191	402964.74	1261883.27
393	402951.64	1261874.01
394	402935.42	1261862.32
395	402917.15	1261853.48
396	402912.82	1261851.61
397	402907.14	1261842.85
398	402909.80	1261831.34
399	402918.77	1261825.96
400	402929.39	1261828.42
401	402932.57	1261831.90
402	402947.23	1261845.79
403	402963.70	1261857.14
404	402979.79	1261869.02
405	402995.75	1261881.08

Каталог координат ЗУ4		
Номер точки	X	Y
227	405185.68	1260226.92
226	405156.46	1260219.40
406	405165.89	1260206.47
407	405168.39	1260200.33
408	405172.53	1260200.11
409	405178.06	1260194.78
410	405192.21	1260180.59
411	405202.26	1260190.33
412	405188.55	1260204.84
413	405183.48	1260210.52
414	405184.55	1260223.86
415	405186.68	1260225.87

Каталог координат ЗУ5		
Номер точки	X	Y
407	405168.39	1260200.33
406	405165.89	1260206.47
226	405156.46	1260219.40
225	405148.85	1260217.44
416	405149.11	1260211.48
417	405140.84	1260203.73
418	405150.28	1260193.40
419	405158.84	1260200.83

Каталог координат ЗУ6		
Номер точки	X	Y
420	405177.31	1260237.25
421	405174.57	1260234.78
422	405161.04	1260236.43
423	405150.00	1260249.80
424	405143.54	

<i>Каталог координат ЗУ7(1)</i>		
<i>Номер точки</i>	<i>X</i>	<i>Y</i>
424	405143.54	1260259.49
426	405128.63	1260282.25
427	405119.24	1260299.41
428	405110.34	1260317.02
1	405104.13	1260329.80
43	405084.09	1260327.27
429	405093.19	1260308.51
430	405102.48	1260290.48
431	405112.41	1260272.59
432	405123.69	1260255.32
433	405136.37	1260239.05
434	405148.50	1260225.65
224	405148.59	1260223.56
223	405152.65	1260224.61
425	405131.74	1260253.31

<i>Каталог координат ЗУ7(2)</i>		
<i>Номер точки</i>	<i>X</i>	<i>Y</i>
435	405177.96	1260237.84
420	405177.31	1260237.25
222	405181.30	1260231.99
221	405182.92	1260232.41

<i>Каталог координат ЗУ8</i>		
<i>Номер точки</i>	<i>X</i>	<i>Y</i>
87	404769.00	1260955.86
86	404763.12	1260986.87
85	404743.27	1261019.86
84	404733.75	1261027.57
83	404715.54	1261022.81
82	404711.41	1261019.71
439	404725.32	1261005.94
438	404739.05	1260993.38
437	404751.97	1260978.17
436	404764.14	1260962.86

<i>Каталог координат ЗУ9(1)</i>		
<i>Номер точки</i>	<i>X</i>	<i>Y</i>
79	404695.76	1261041.89
78	404707.20	1261061.86
77	404677.55	1261069.94
76	404674.28	1261071.60
440	404688.09	1261055.06

Каталог координат ЗУ9(2)		
Номер точки	X	Y
241	404212.15	1261381.50
240	404206.93	1261384.28
239	404154.71	1261387.14
238	404075.68	1261405.23
237	404075.68	1261401.11
236	403992.36	1261419.36
235	403990.94	1261410.51
454	404004.41	1261407.66
453	404023.98	1261403.54
452	404043.58	1261399.44
451	404053.34	1261397.46
450	404063.08	1261394.54
449	404074.55	1261392.42
448	404073.88	1261388.65
447	404082.27	1261386.92
446	404102.17	1261382.15
445	404122.53	1261379.29
444	404143.14	1261377.85
443	404163.66	1261378.68
442	404184.01	1261379.56
441	404204.21	1261380.90

Каталог координат ЗУ9(3)		
Номер точки	X	Y
455	403831.52	1261460.70
158	403841.12	1261455.27
157	403830.63	1261463.32
156	403830.49	1261461.40

Каталог координат ЗУ10(1)		
Номер точки	X	Y
75	404664.76	1261083.15
74	404679.72	1261075.57
73	404701.02	1261069.76
72	404692.27	1261080.94
456	404690.30	1261083.15
457	404681.45	1261093.32
458	404664.08	1261113.35
459	404638.15	1261143.82
460	404626.10	1261159.82
106	404625.66	1261160.35
118	404608.23	1261173.07
117	404580.13	1261192.18
116	404546.17	1261224.32
461	404546.74	1261223.64
462	404548.28	1261221.15
463	404558.25	1261207.18
464	404571.19	1261191.93
465	404583.98	1261176.55
466	404596.99	

Каталог координат ЗУ10(2)		
Номер точки	X	Y
121	404425.08	1261359.12
120	404393.18	1261400.09
471	404385.68	1261403.07
472	404364.92	1261408.13
473	404343.75	1261409.94
474	404323.00	1261409.73
475	404302.69	1261408.65
476	404282.69	1261407.52
247	404270.65	1261406.89
246	404273.79	1261393.44
245	404273.66	1261385.74
477	404284.15	1261386.76
478	404304.05	1261388.59
479	404323.65	1261389.73
480	404342.84	1261389.66
481	404361.44	1261387.69
482	404379.59	1261383.57
483	404397.05	1261377.02
484	404413.33	1261367.91

Каталог координат ЗУ11		
Номер точки	X	Y
485	404613.29	1261175.18
486	404600.38	1261190.45
487	404587.33	1261205.61
488	404574.35	1261220.83
489	404562.50	1261233.20
490	404561.06	1261244.12
491	404571.95	1261259.39
492	404560.90	1261268.00
493	404553.73	1261258.92
494	404538.99	1261259.48


495	404535.05	1261266.17
496	404522.32	1261281.59
497	404509.45	1261296.90
498	404496.46	1261312.11
499	404483.47	1261327.32
500	404470.55	1261342.74
501	404456.86	1261358.04
502	404441.55	1261372.53
503	404424.34	1261385.13
504	404405.54	1261395.25
119	404398.64	1261397.97
123	404437.39	1261348.19
505	404442.08	1261343.81
506	404455.36	1261329.56
507	404468.52	1261314.65
508	404481.33	1261299.29

Каталог координат ЗУ 14		
Номер точки	X	Y
62	404808.69	1260937.70
63	404806.91	1260941.96
64	404795.36	1260960.29
65	404781.28	1260976.14
66	404768.42	1260992.00
67	404755.54	1261007.35
68	404745.28	1261022.85
69	404723.02	1261051.77
70	404718.11	1261054.28
71	404703.62	1261068.22
72	404692.27	1261080.94
512	404685.14	1261090.06
513	404683.47	1261092.48
514	404693.25	1261088.50
515	404695.27	1261086.87
516	404720.45	1261054.66
517	404734.36	1261041.14
518	404759.41	1261023.81
519	404769.17	1261022.81
520	404779.69	1261016.76
521	404786.78	1261005.86
522	404792.34	1261011.55
523	404796.36	1261009.69
524	404797.32	1260999.78
525	404819.71	1260959.38
526	404812.97	1260956.20
527	404816.04	1260950.28
528	404810.50	1260938.14

Каталог координат ЗУ15		
Номер точки	X	Y
515	404695.27	1261086.87
516	404720.45	1261054.66
517	404734.36	1261041.14
529	404739.81	1261046.58
530	404726.92	1261061.87

Каталог координат ЗУ16		
Номер точки	X	Y
72	404692.27	1261080.94
512	404685.14	1261090.06
513	404683.47	1261092.48
457	404681.45	1261093.32
456	404690.30	1261083.15

Графические материалы

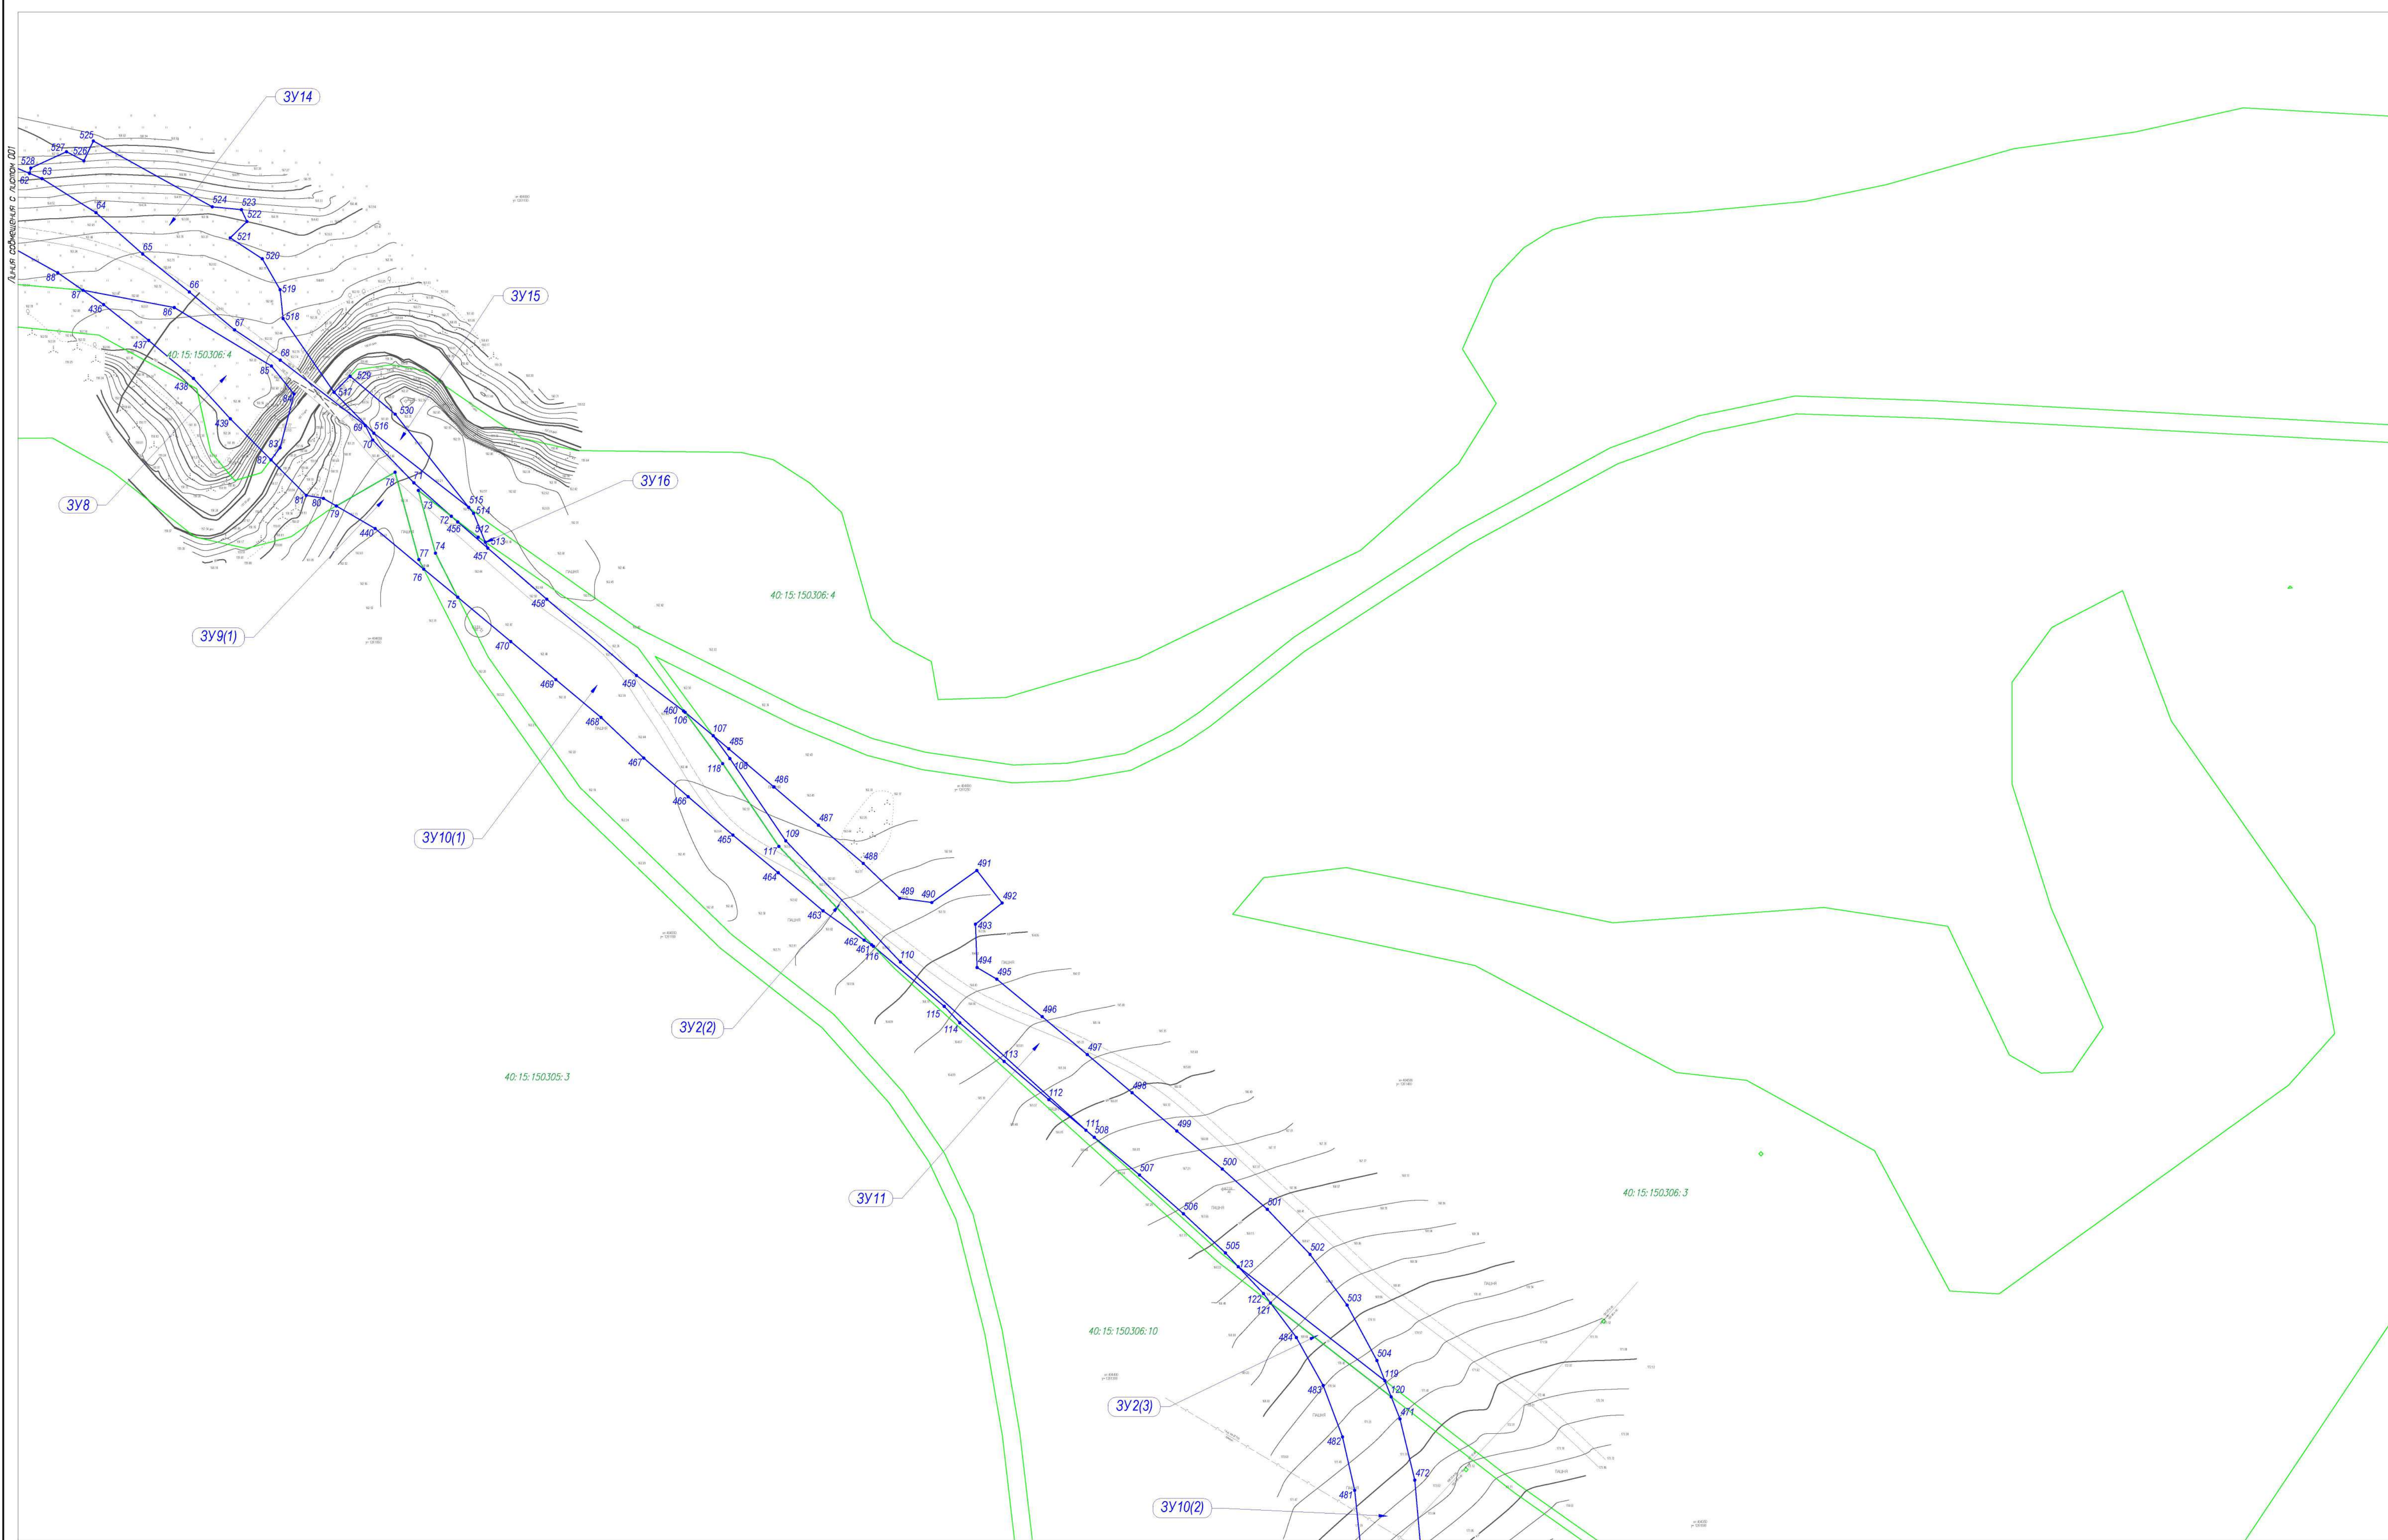


Линия соотнесения с листом 003

- Условные обозначения:
- граница населенного пункта
 - граница земельных участков по сведениям ЕГРН
 - красные линии, утверждаемые в составе ППТ
 - 40:08:040201:8 - номер земельного участка по сведениям ЕГРН
 - образуемые земельные участки
 - обозначение образуемых земельных участков
 - 1 - номер поворотной точки образуемых земельных участков

Схема листов

1	2
	3
	4
	5



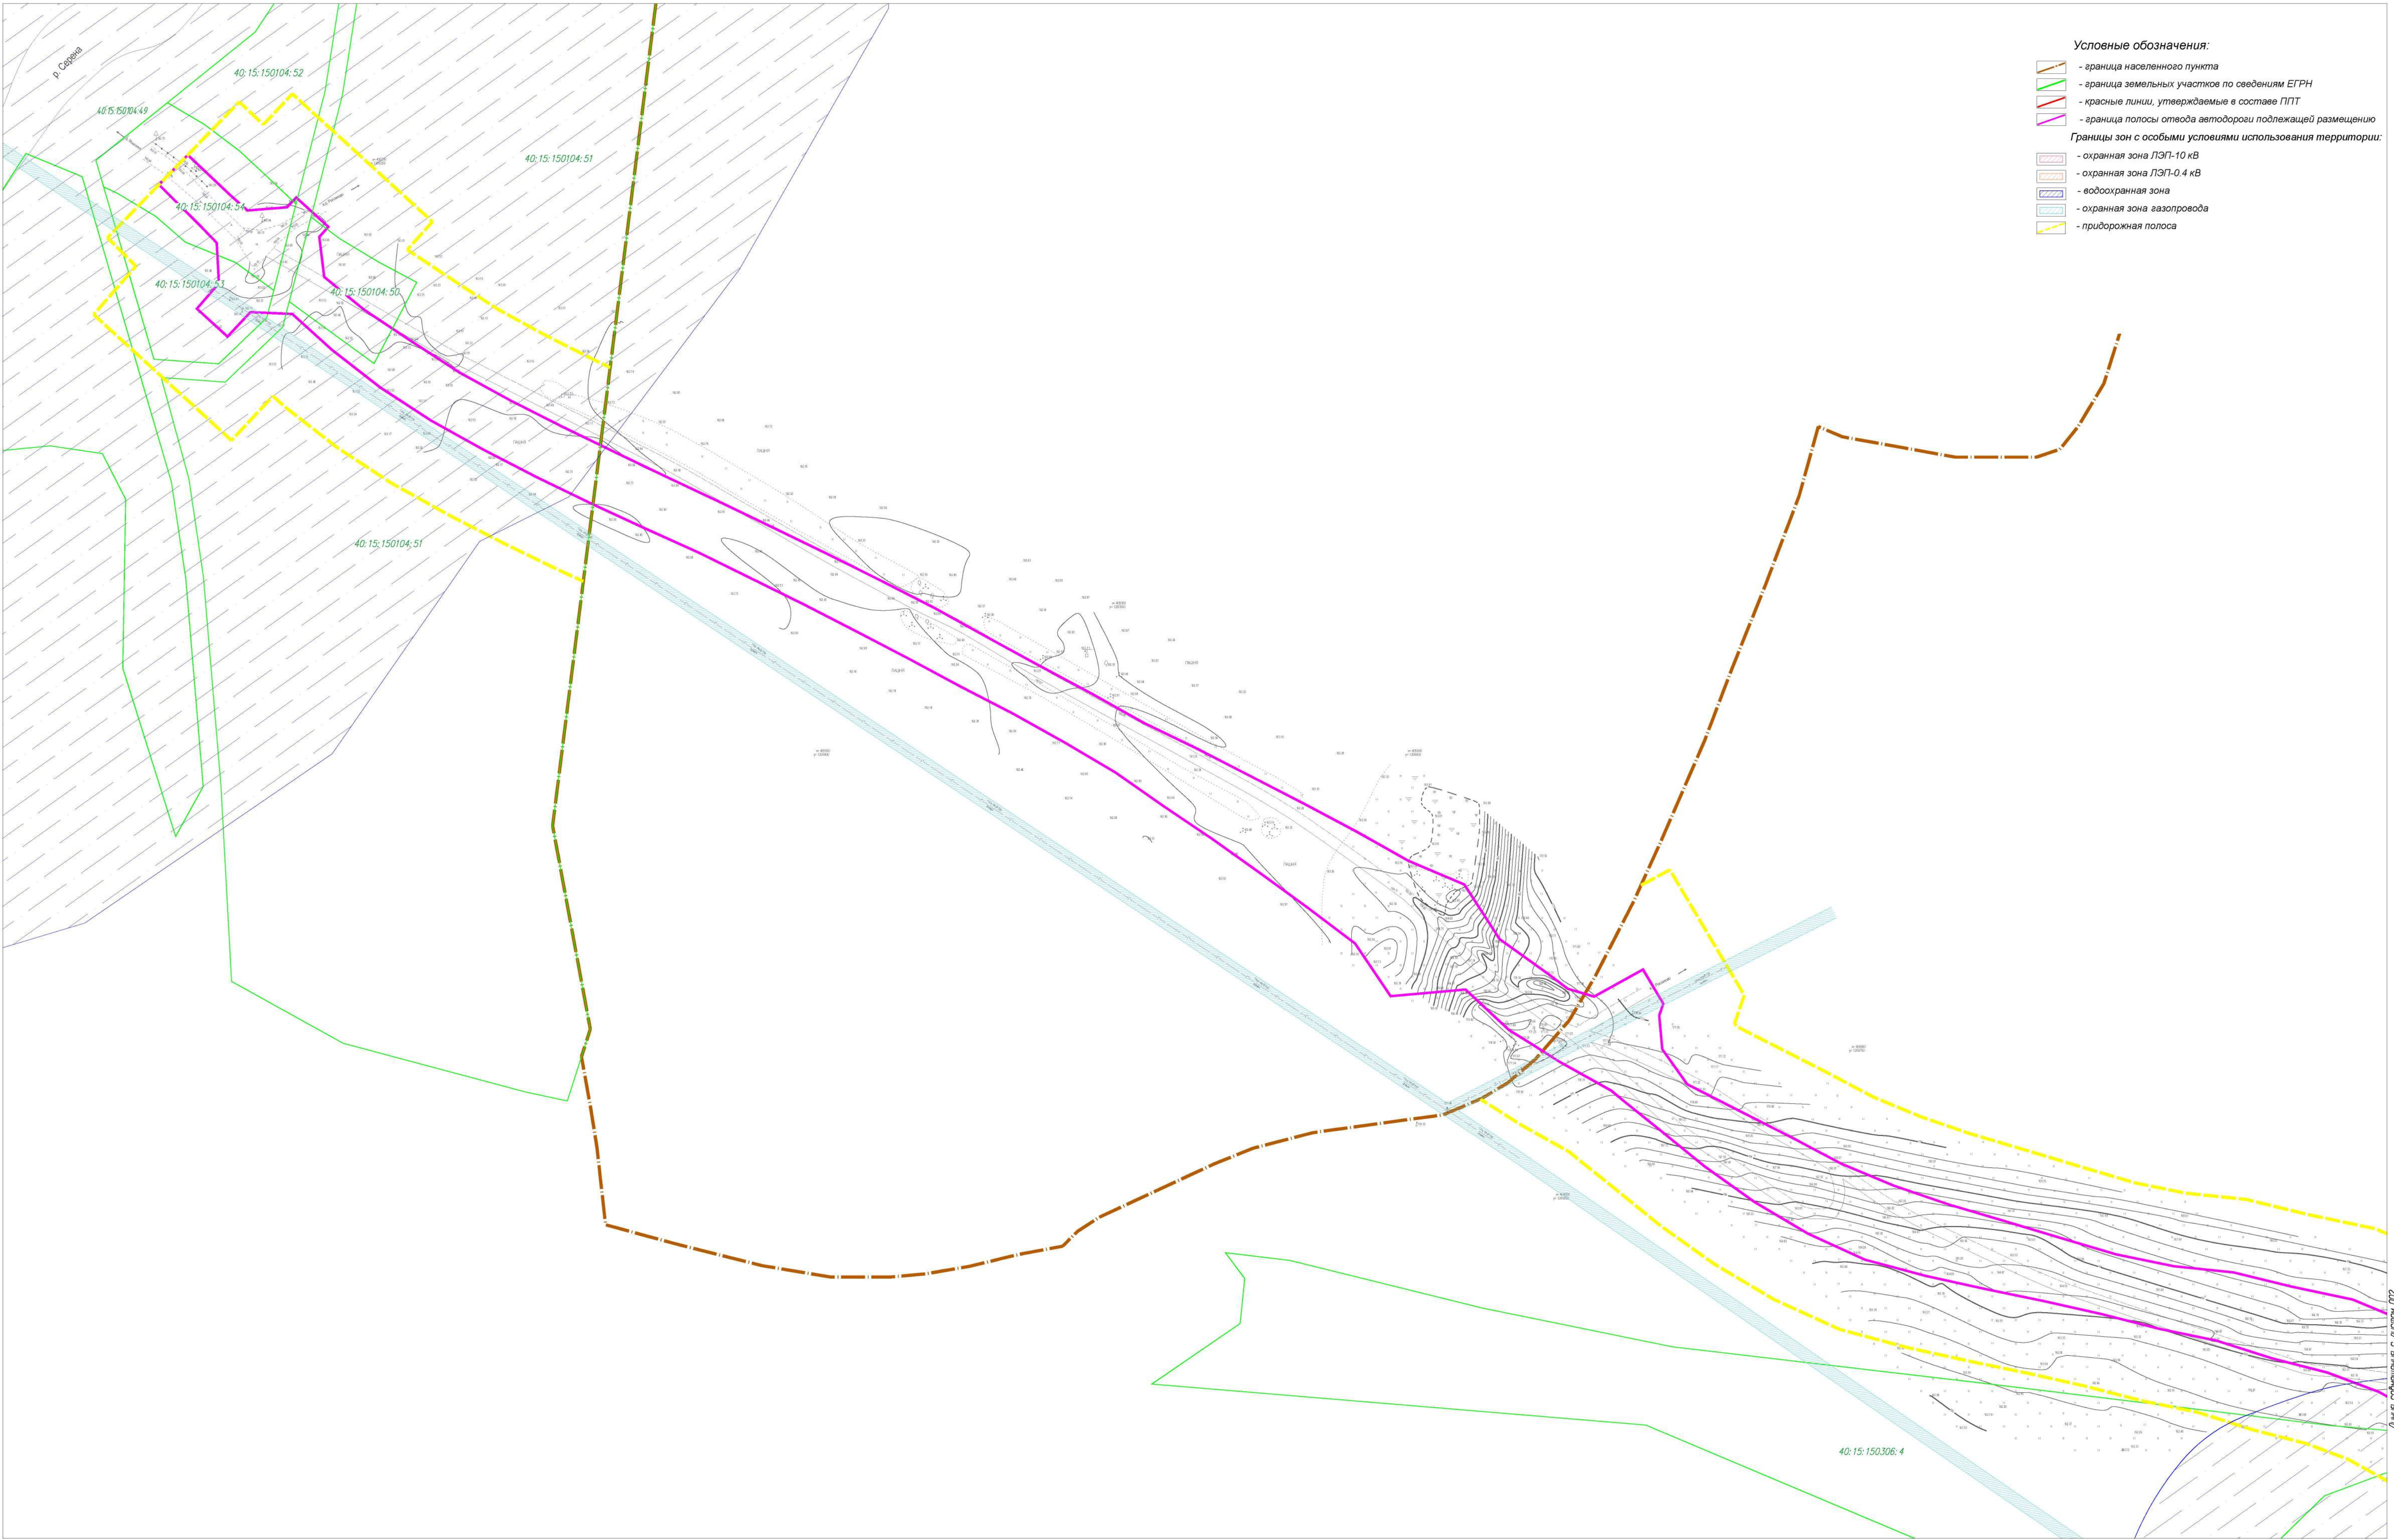


- Условные обозначения:
- граница населенного пункта
 - граница земельных участков по сведениям ЕГРН
 - красные линии, утверждаемые в составе ППТ
 - граница полосы отвода автодороги подлежащей размещению
- Границы зон с особыми условиями использования территории:
- охранная зона ЛЭП-10 кВ
 - охранная зона ЛЭП-0,4 кВ
 - водоохранная зона
 - охранная зона газопровода
 - придорожная полоса

Схема листов

1
2
3
4
5


						0137300000318000028-0140650-01- ПМТ			
						Документация по планировке территории объекта «Строительство автомобильной дороги Мошонки–Роксаново-Копцево с мостовым переходом через р. Перемера в Мещовском районе Калужской области»			
Изм.	Кол.уч.	Лист	Индок.	Подпись	Дата	Проект межевания территории	Стадия	Лист	Листов
Ген.Директор		Подоев С.Б.					ПМТ	1	5
Гл.Инженер		Грицай О.С.				Красные линии, границы зон с особыми условиями использования территории М 1:1000	АО"Калугаземпредприятие"		

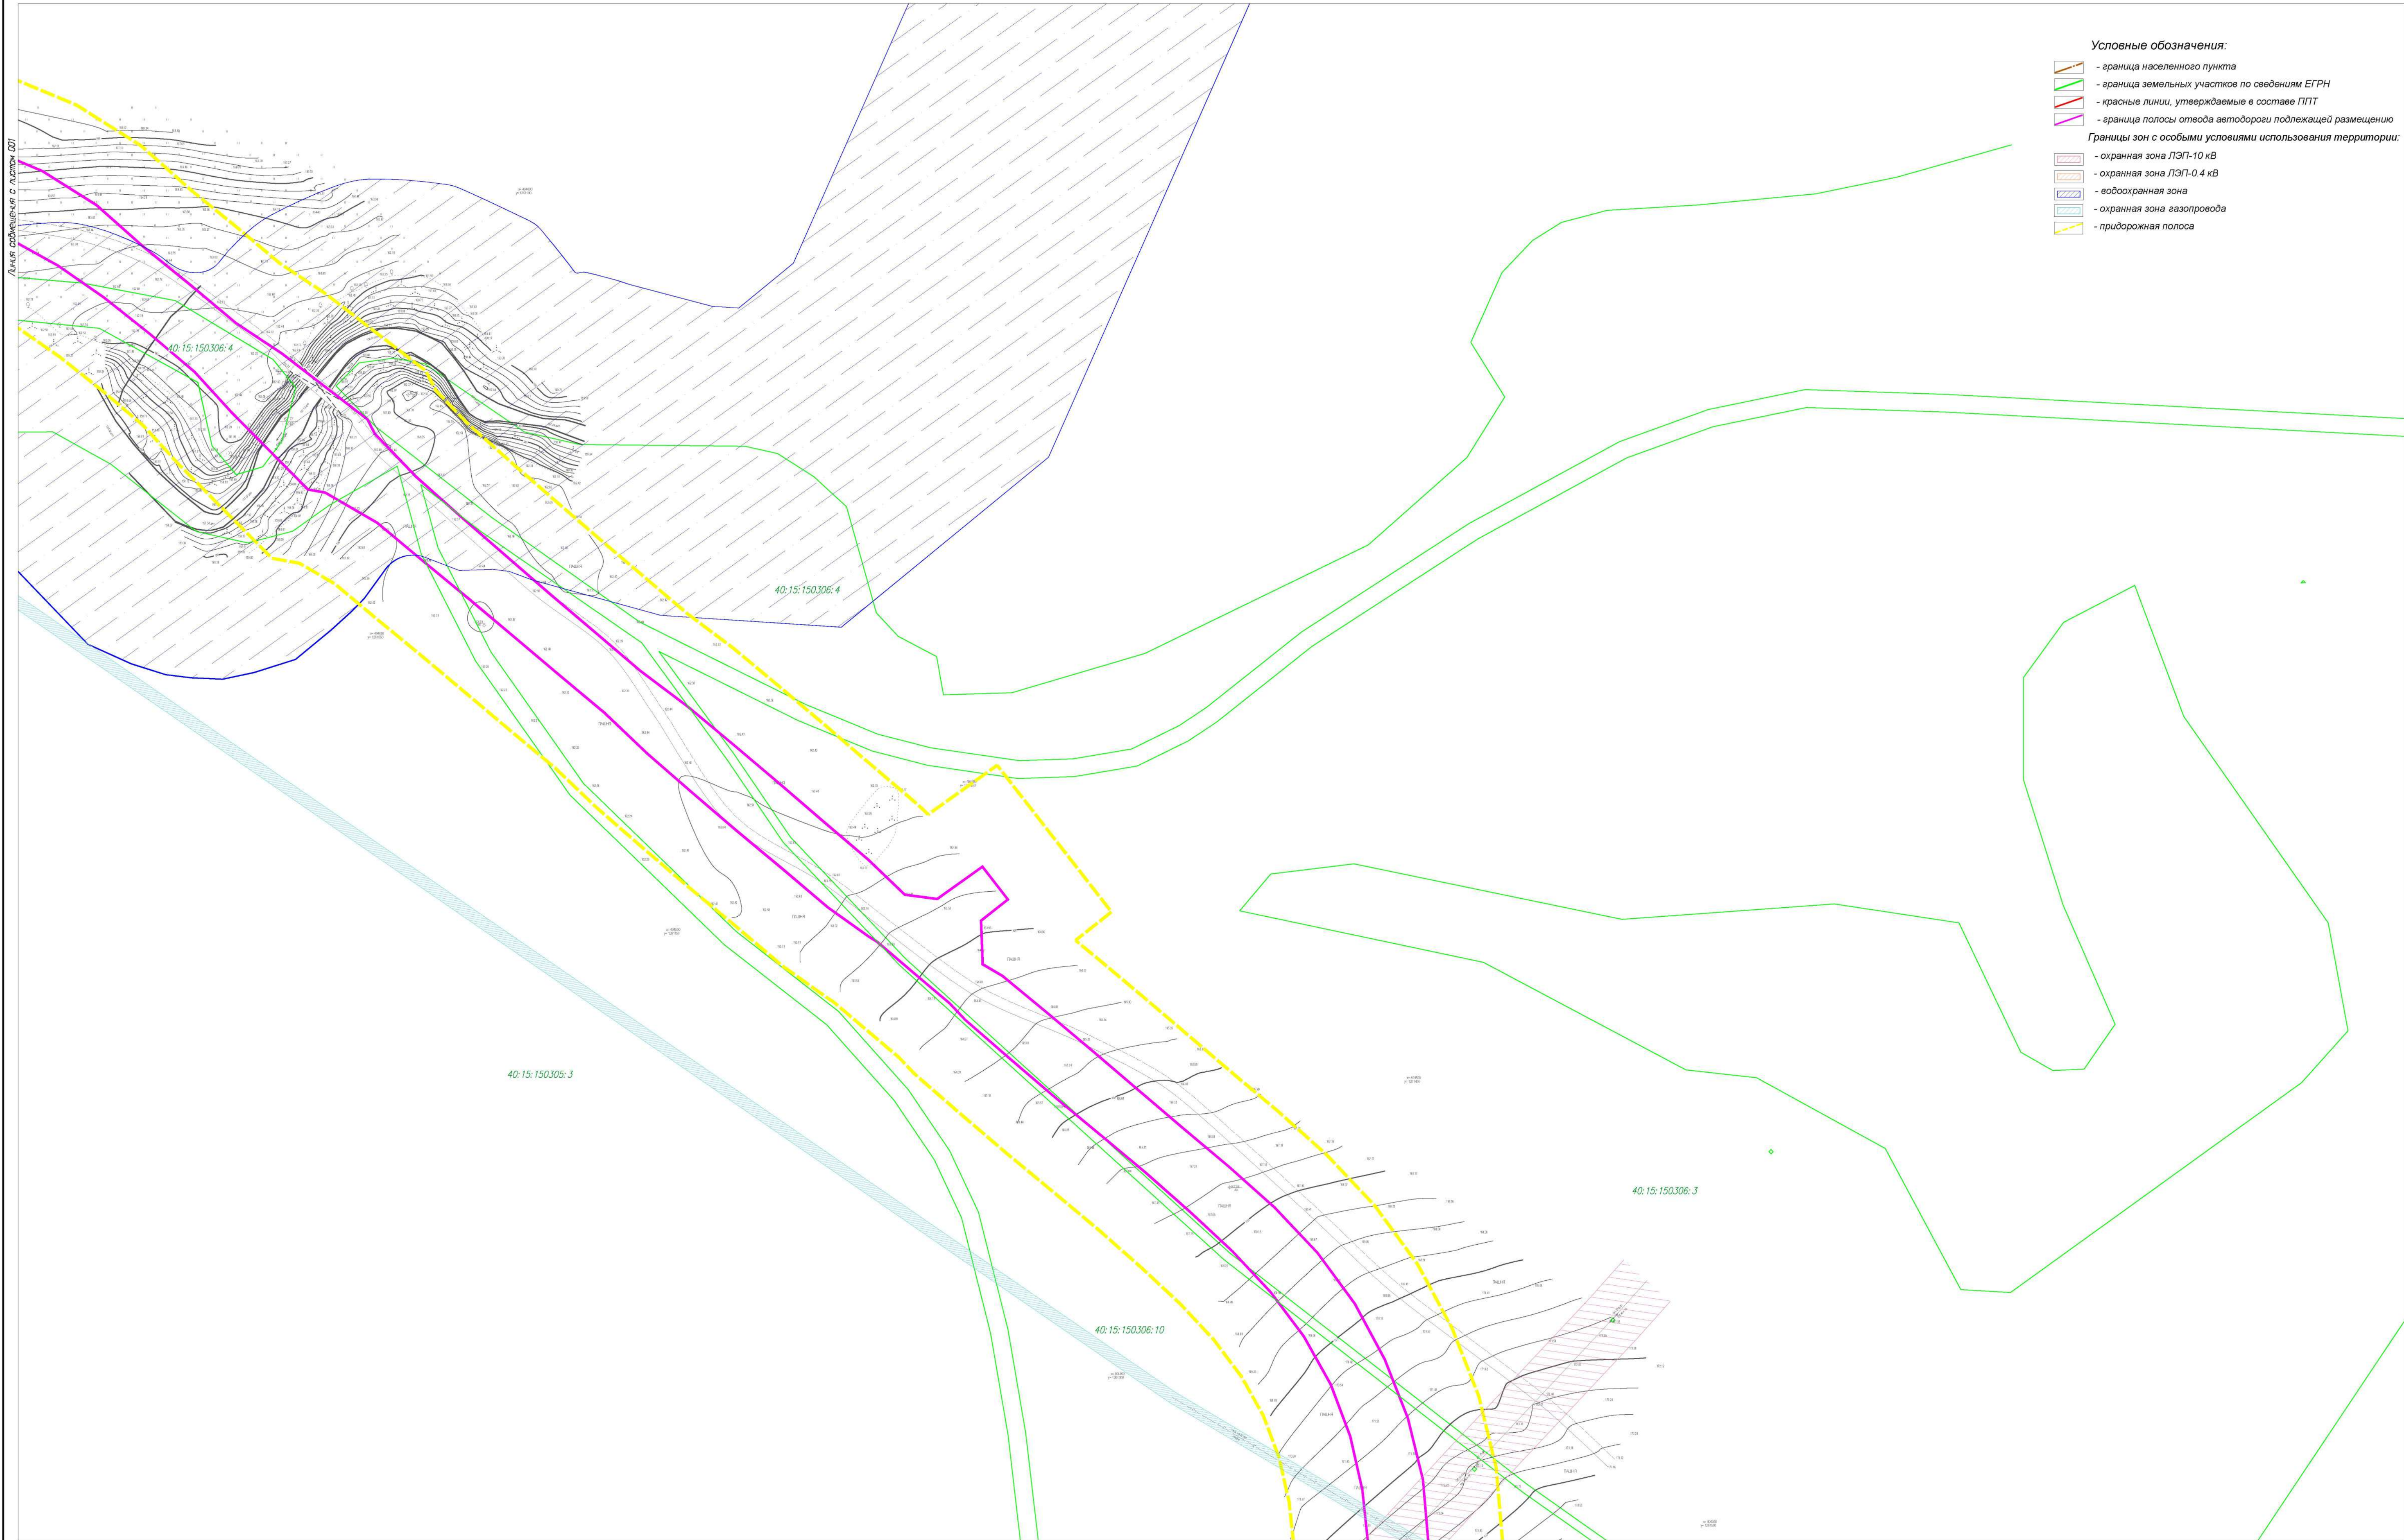

- Условные обозначения:
- граница населенного пункта
 - граница земельных участков по сведениям ЕГРН
 - красные линии, утверждаемые в составе ППТ
 - граница полосы отвода автодороги подлежащей размещению
- Границы зон с особыми условиями использования территории:
- охранная зона ЛЭП-10 кВ
 - охранная зона ЛЭП-0,4 кВ
 - водоохранная зона
 - охранная зона газопровода
 - придорожная полоса

Схема листов

1	2
	3
	4
	5

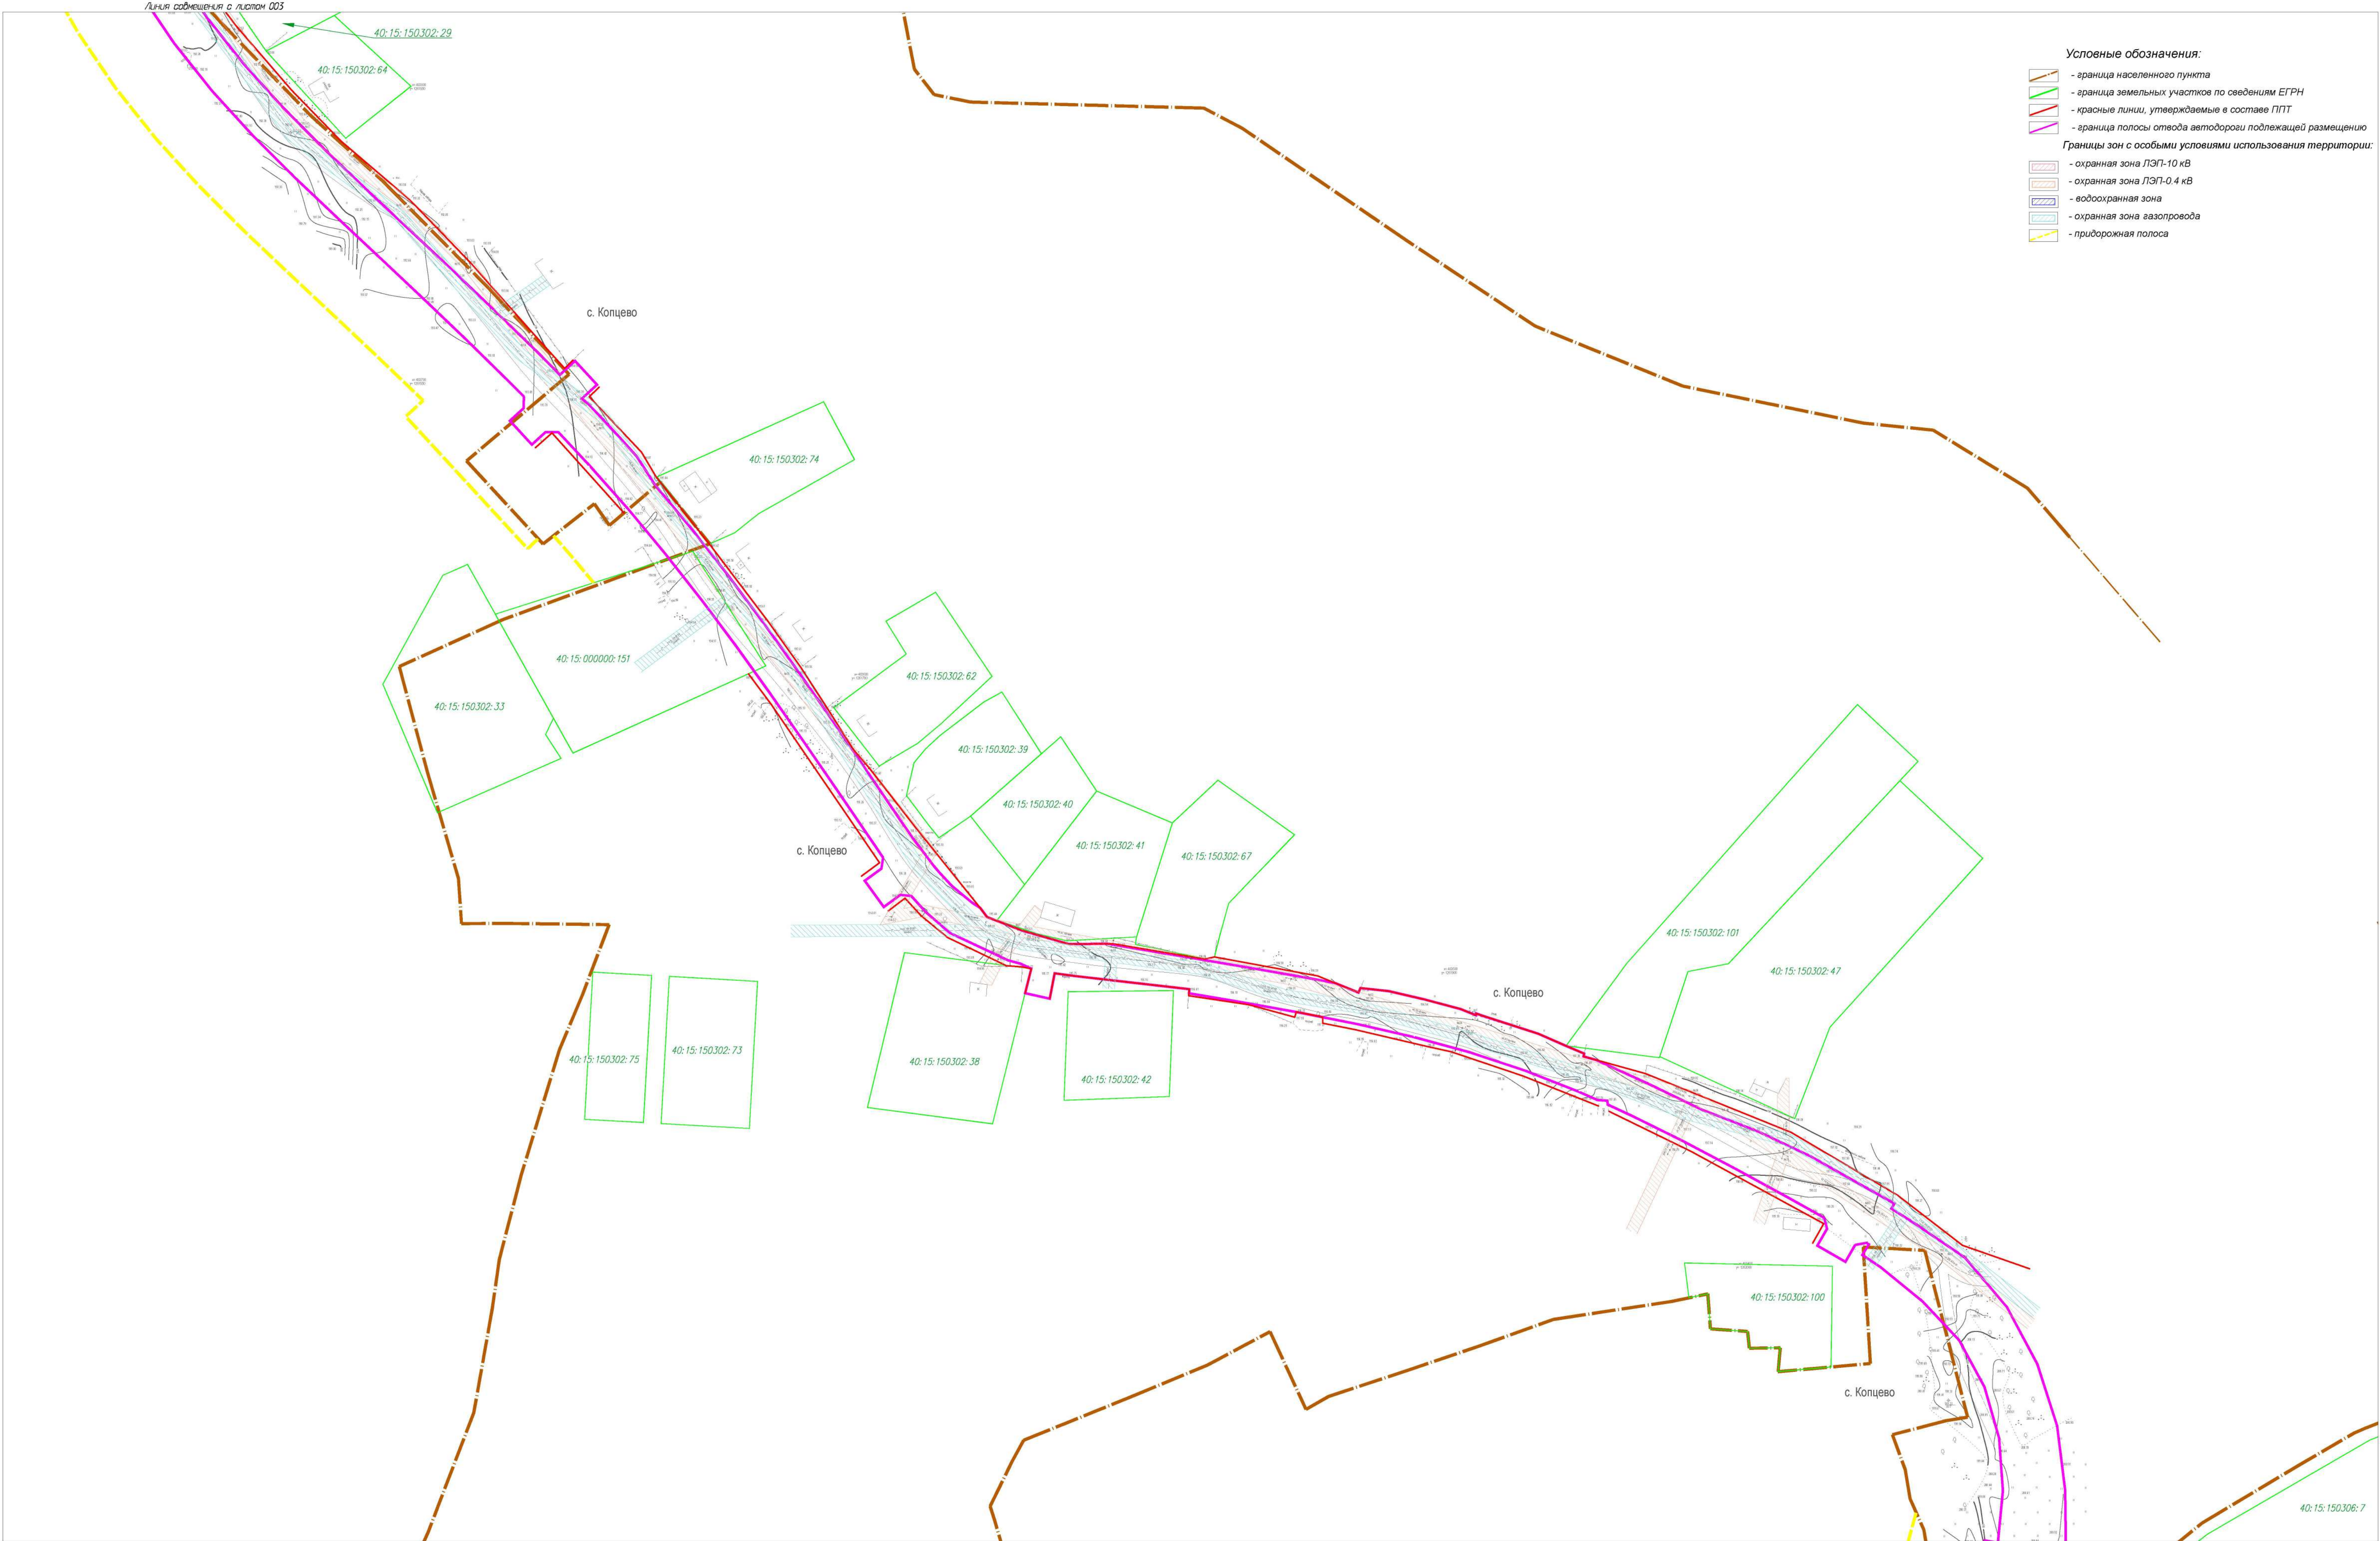

- Условные обозначения:
- граница населенного пункта
 - граница земельных участков по сведениям ЕГРН
 - красные линии, утверждаемые в составе ППТ
 - граница полосы отвода автодороги подлежащей размещению
- Границы зон с особыми условиями использования территории:
- охранная зона ЛЭП-10 кВ
 - охранная зона ЛЭП-0,4 кВ
 - водоохранная зона
 - охранная зона газопровода
 - придорожная полоса

Схема листов

1
2
3
4
5

Линия сообщения с листом 005						0137300000318000028-0140650-01- ПМТ			
						Документация по планировке территории объекта «Строительство автомобильной дороги Мошонки–Росаново-Копцево с мостовым переходом через р. Перемера в Мещовском районе Калужской области»			
Изм.	Коп.уч.	Лист	Индок.	Подпись	Дата	Проект межевания территории	Стадия	Лист	Листов
Ген.Директор		Подоев С.Б.					ПМТ	4	5
Гл.Инженер		Грицай О.С.				Красные линии, границы зон с особыми условиями использования территории М 1:1000	АО «Калугаземпредприятие»		

