
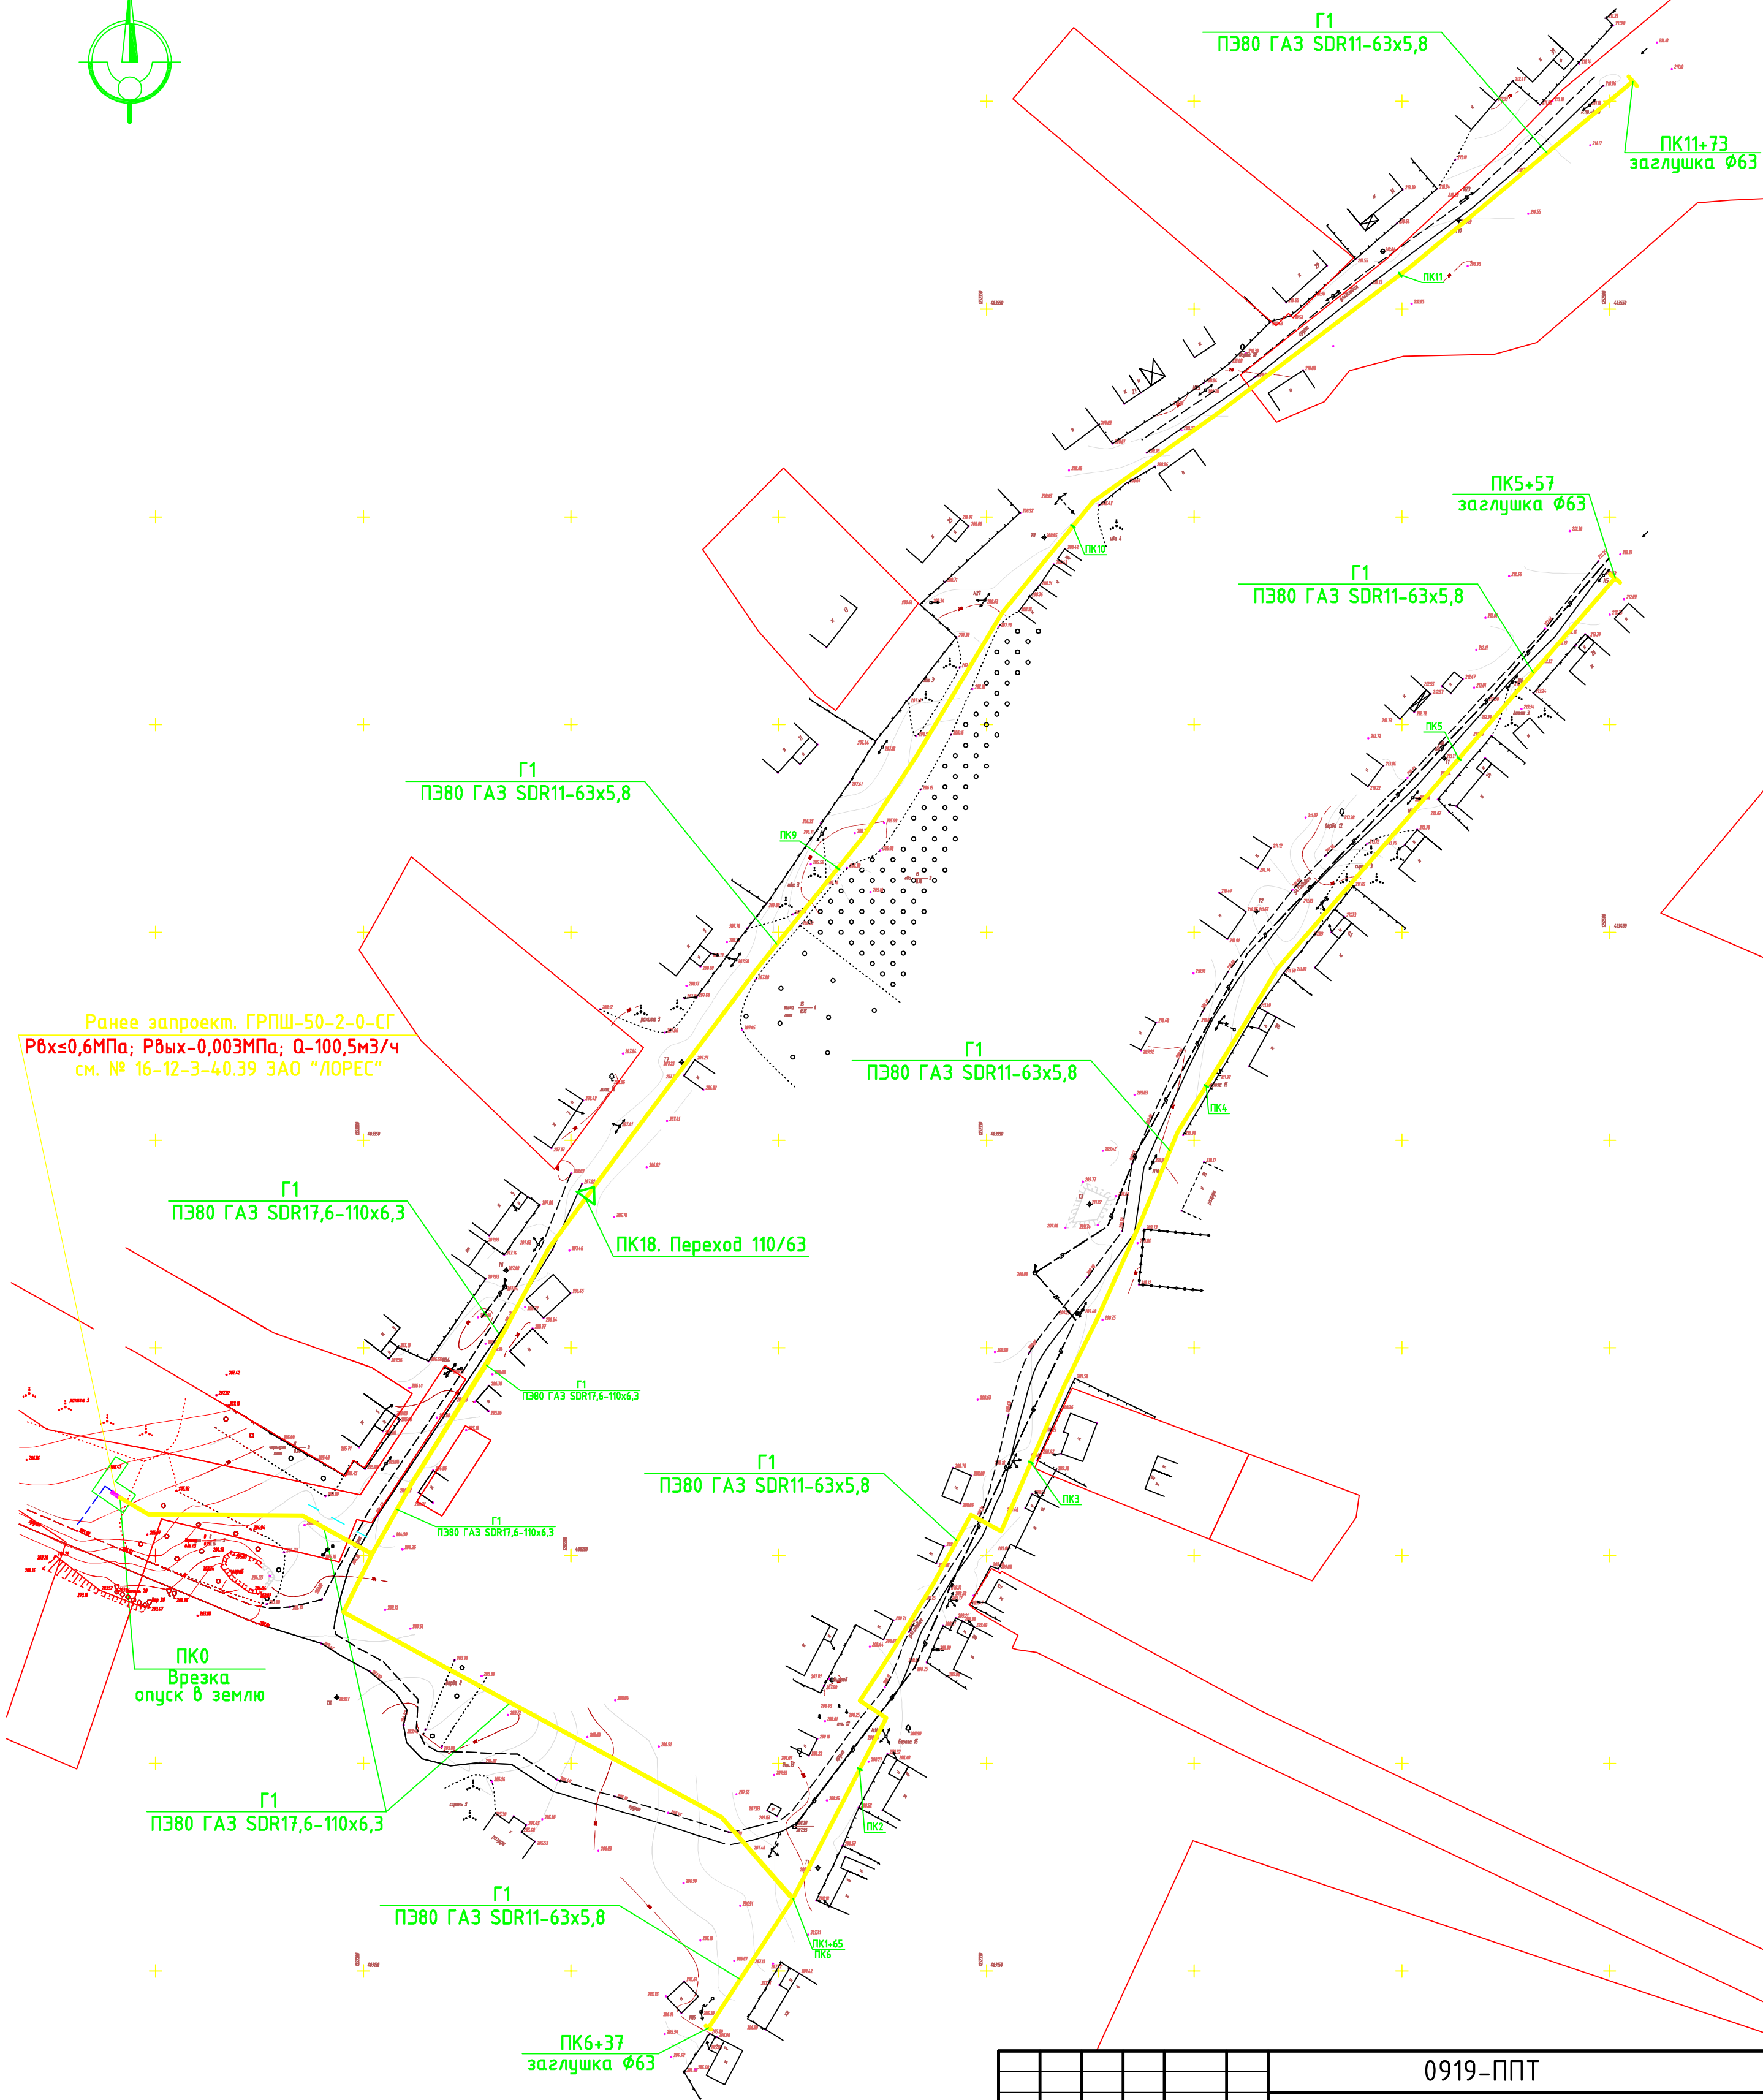


Проект планировки линейного объекта
уличные газовые сети д. Басово Мещёвского района

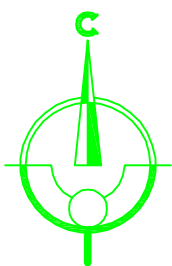

Инв. № подл.	Подпись и дата	Взам. инв. №

0919-ППТ					
Уличные газопроводы д. Басово Мещёвского района					
Изм.	Колуч.	Лист	№ док.	Подпись	Дата
Разраб.	Ахметшин				
Проверил	Алейникова				
Н.контр.	Бутолина				
Чертеж планировки территории				000	
				Удмуртгазпроект	