


Проект планировки территории линейного объекта
уличные газовые сети д. Староселье Мещевского района

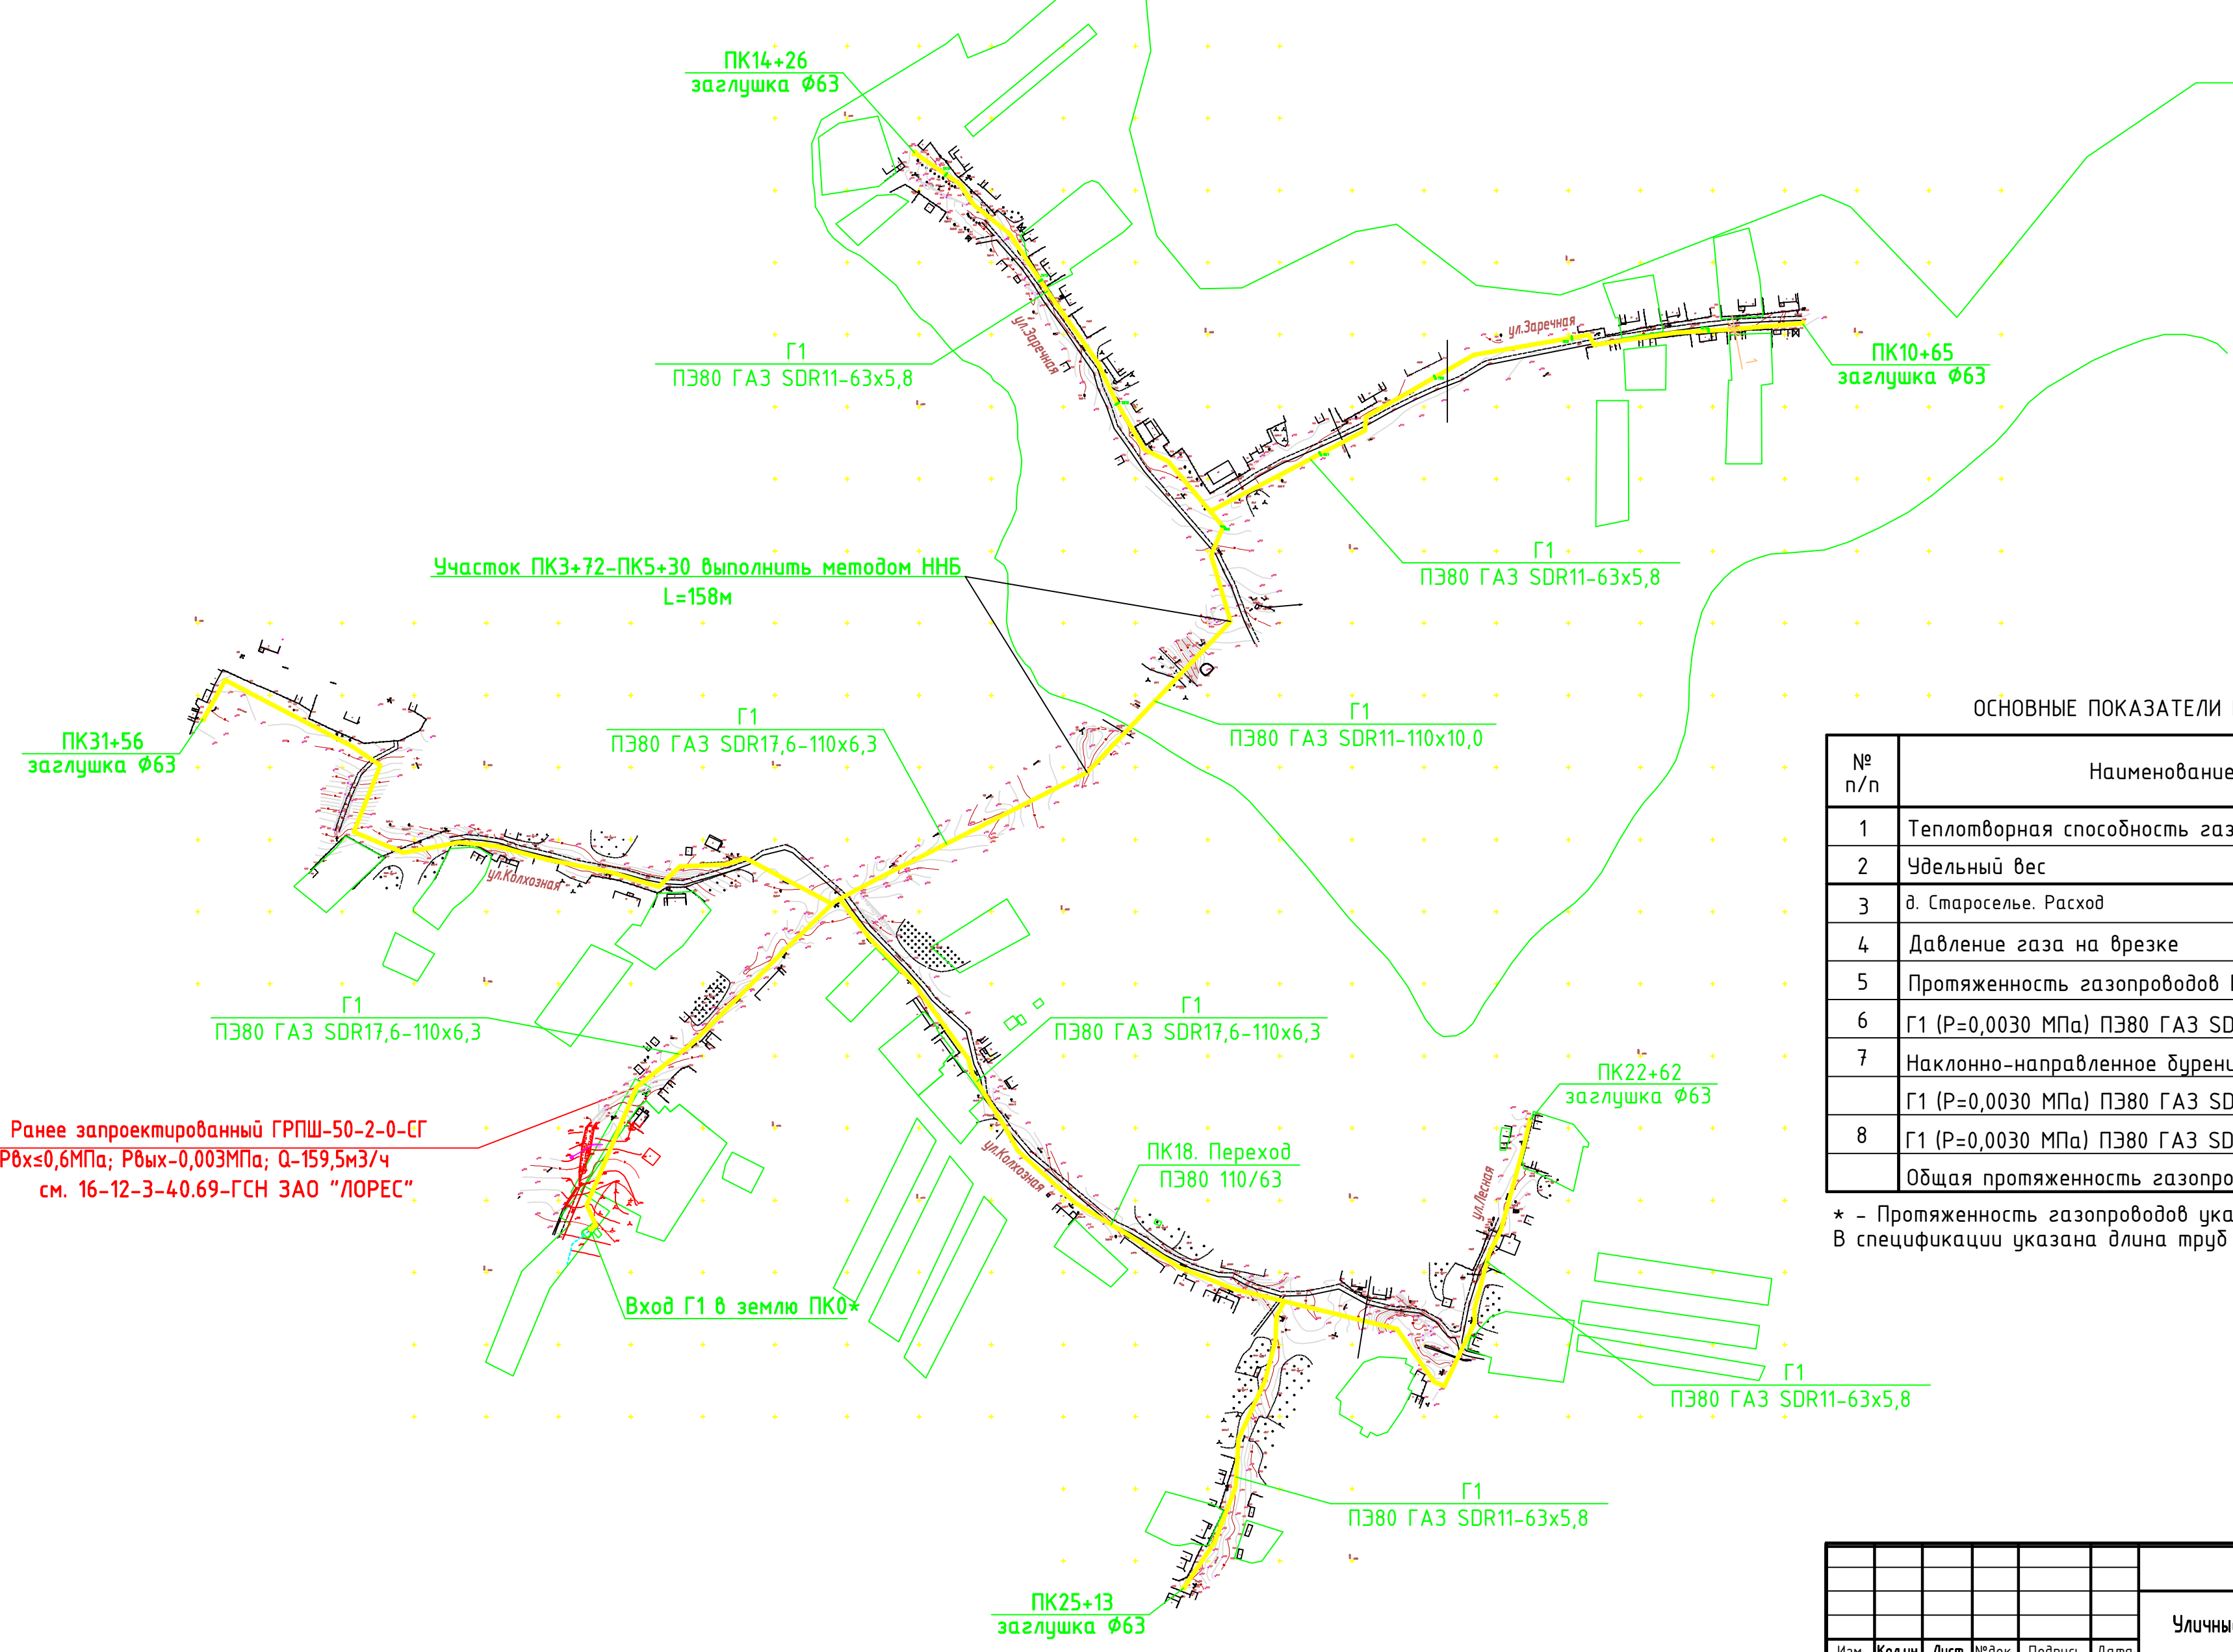

ОСНОВНЫЕ ПОКАЗАТЕЛИ ПО ПРОЕКТНОЙ ДОКУМЕНТАЦИИ

№ п/п	Наименование	Единица измерения	Количество
1	Теплотворная способность газа	ккал/нм ³	7960
2	Удельный вес	кг/м ³	0,67
3	д. Староселье. Расход	м ³ /ч	159,5
4	Давление газа на врезке	МПа	0,003
5	Протяженность газопроводов Г1 по пикетажу:		
6	Г1 (Р=0,0030 МПа) ПЭ80 ГАЗ SDR17,6-110x6,3	м	865,0*
7	Наклонно-направленное бурение:		
	Г1 (Р=0,0030 МПа) ПЭ80 ГАЗ SDR11-110x10,0	м	158,0*
8	Г1 (Р=0,0030 МПа) ПЭ80 ГАЗ SDR11-63x5,8	м	2008,0*
	Общая протяженность газопроводов Г1	м	3031,0*

* - Протяженность газопроводов указана по пикетажному положению.
В спецификации указана длина труб с учетом 2% монтажного запаса трубы.

Взам. инв. №	
Подпись и дата	
Инв. № подл.	

						0918-ППО		
						Уличные газопроводы д. Староселье Мещовского района		
Изм.	Колуч.	Лист	№ док.	Подпись	Дата	Стадия	Лист	Листов
/Разраб.		Клековина			01.15			
Проверил		Ахметшин			01.15	ППТ	1	
						Чертеж планировки территории		000 "Удмуртгазпроект"
Н.контр.		Бутолина			01.15			