



Проект планировки территории линейного объекта  
личные газовые сети д. Короськово Мещовского района

### ОСНОВНЫЕ ПОКАЗАТЕЛИ ППО по расчетной схеме д. Короськово

№ п/п	Наименование	Единица измерения	Количество
1	Теплотворная способность газа	ккал/м <sup>3</sup>	7960
2	Удельный вес	кг/м <sup>3</sup>	0,67
3	Давление газа на входе/выходе	МПа	0,6/0,003
4	Расход газа	м <sup>3</sup> /час	60,3
5	Количество домов	шт.	21
6	Протяженность газопроводов:	м	629,0*
7	ПЭ80 ГАЗ SDR11-63x5,8	м	629,0*

\* - Протяженность газопроводов указана по пикетажному положению.  
В спецификации указана длина труб с учетом 2% монтажного запаса трубы.

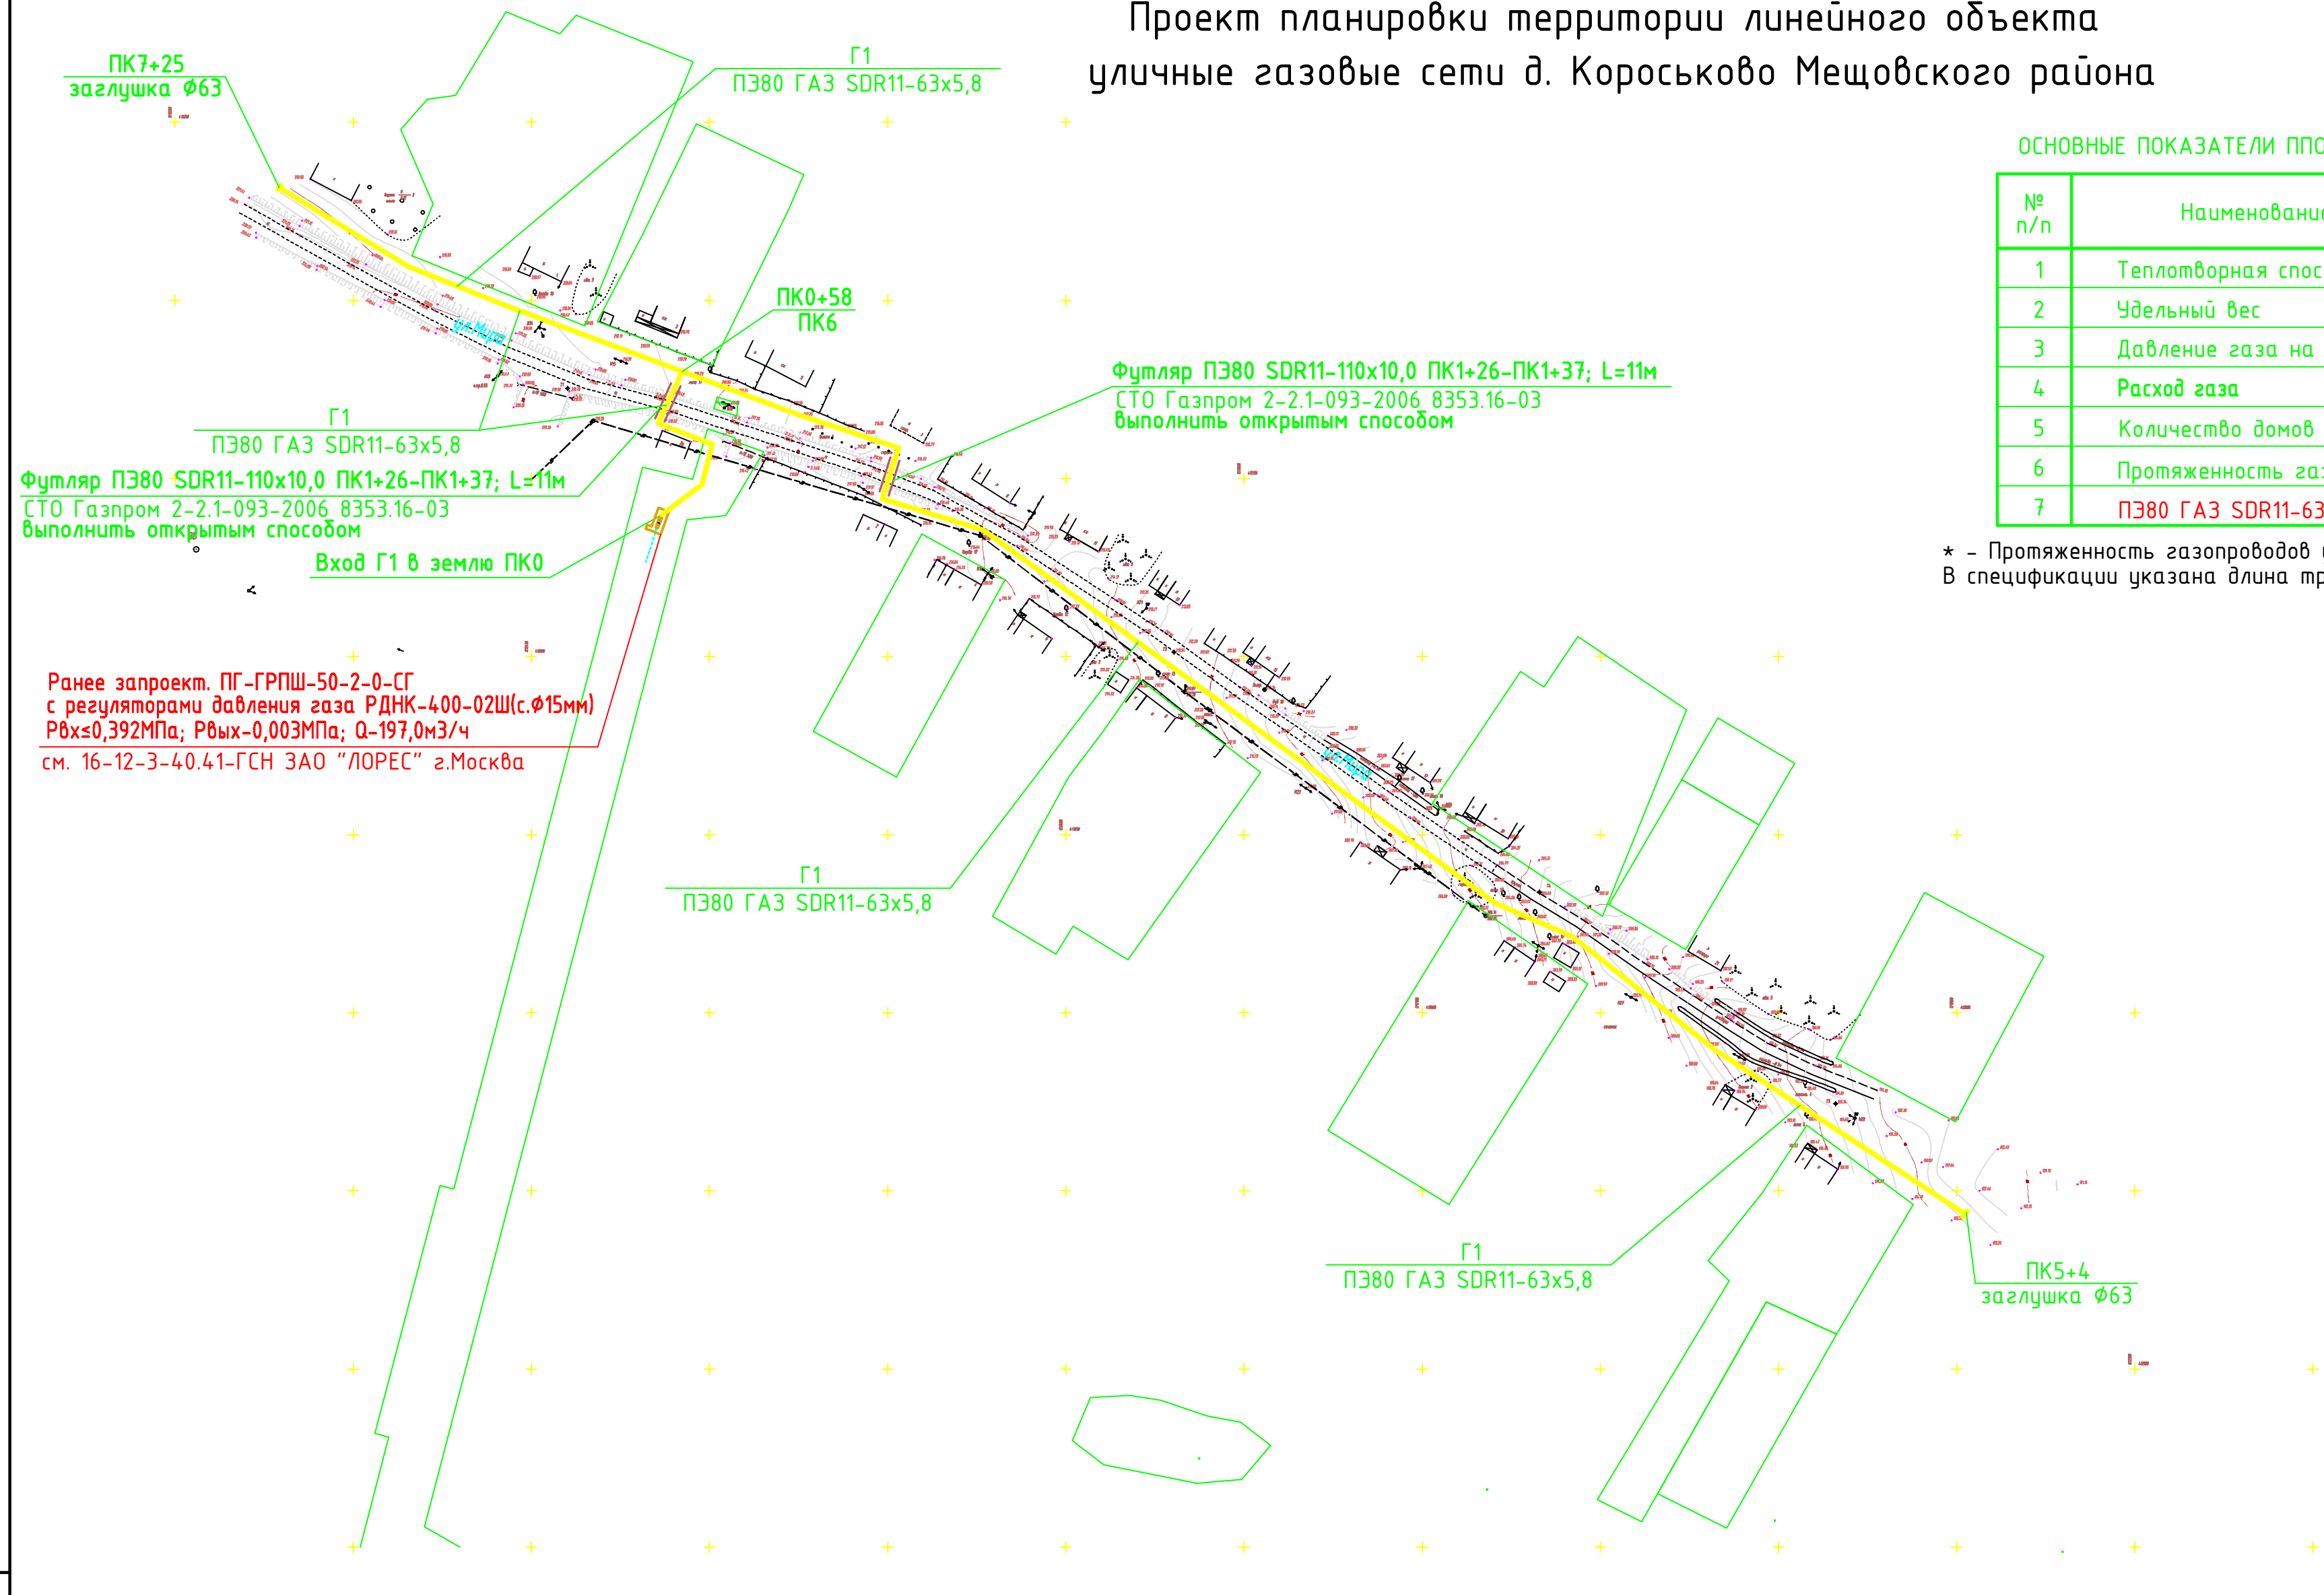

						0924-ППТ		
						Уличный газопровод д. Короськово Мещовского района		
Изм.	Кол.уч.	Лист	№ док.	Подпись	Дата	Стадия	Лист	Листов
Разраб.				Клековкина	01.15			
Проверил				Ахметшин	01.15	ППТ	1	
						Чертеж планировки территории		000 "Удмуртгазпроект"
Н.контр.				Биталова	01.15			

Инв. № подл.	Подпись и дата	Взам. инв. №