


Проект планировки территории линейного объекта
уличные газовые сети д. Пашково Мещовского района

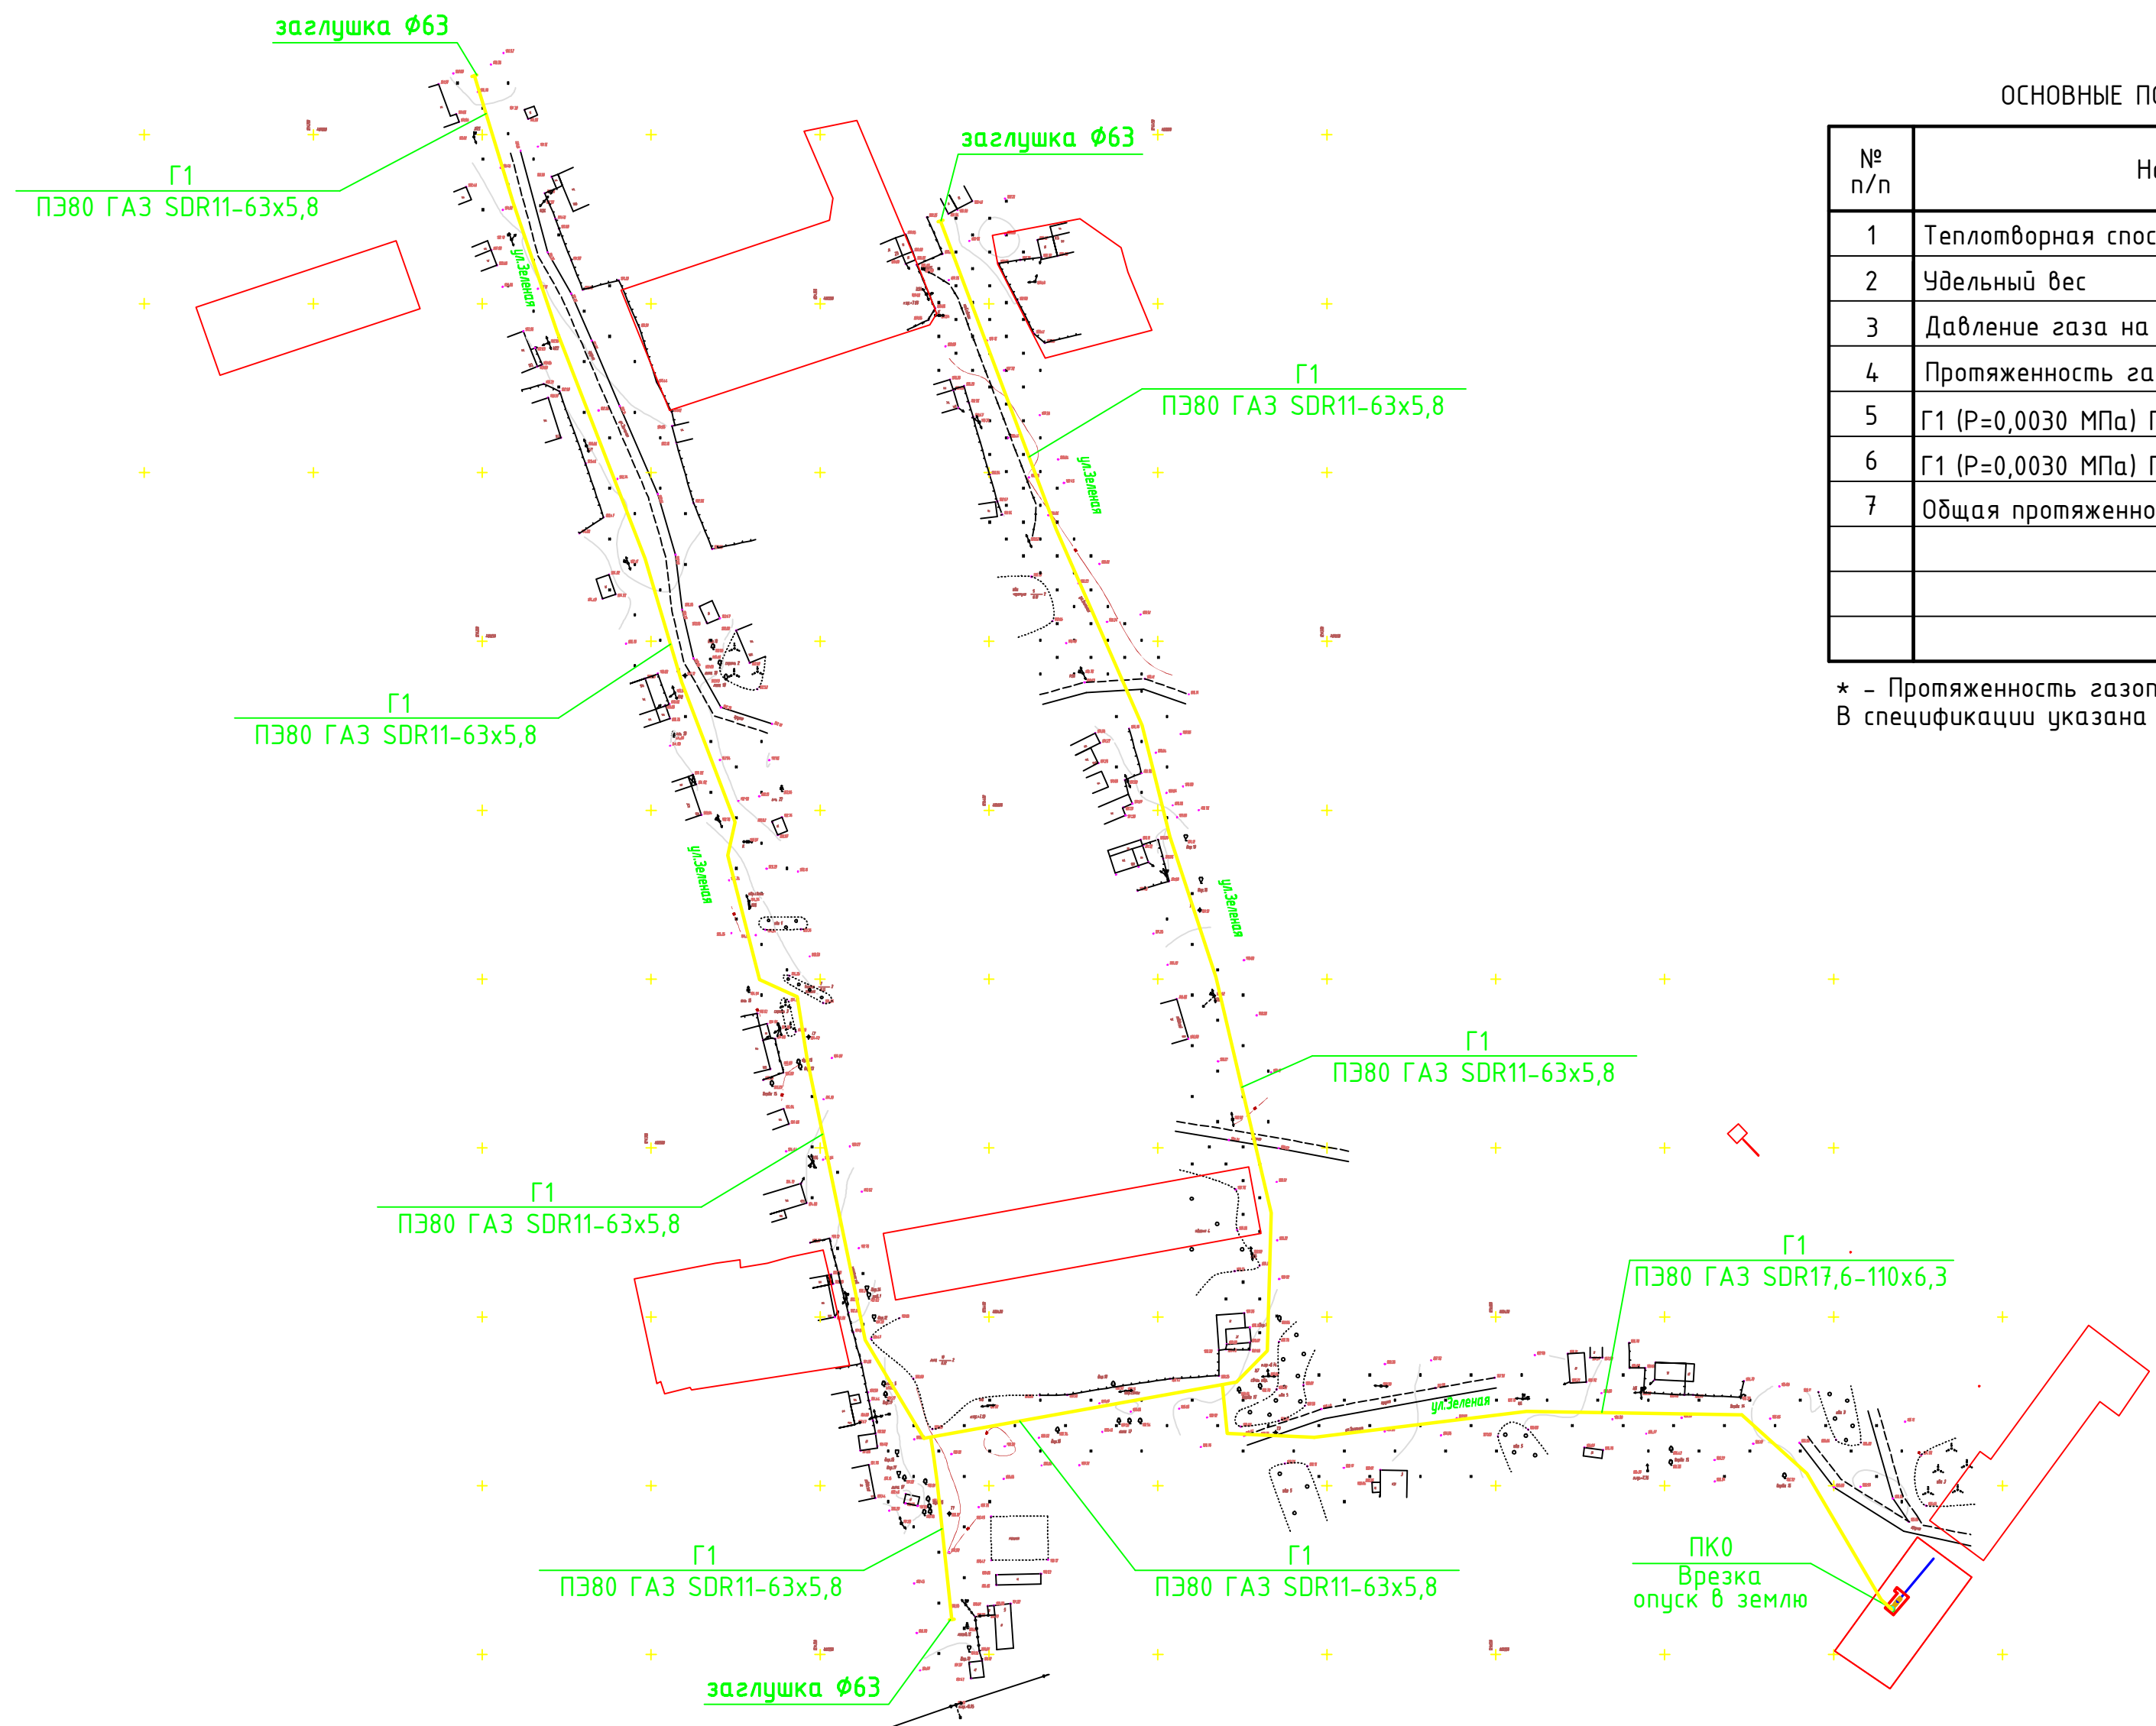

ОСНОВНЫЕ ПОКАЗАТЕЛИ ПО ПРОЕКТНОЙ ДОКУМЕНТАЦИИ

№ п/п	Наименование	Единица измерения	Количество
1	Теплотворная способность газа	ккал/м³	7980
2	Удельный вес	кг/м³	0,67
3	Давление газа на входе / на выходе	МПа	0,6/0,003
4	Протяженность газопроводов Г1 по пикетажу:		
5	Г1 (Р=0,0030 МПа) ПЭ80 ГАЗ SDR11-63x5,8	м	945,0*
6	Г1 (Р=0,0030 МПа) ПЭ80 ГАЗ SDR17,6-110x6,3	м	241,0*
7	Общая протяженность газопроводов Г1	м	1186,0*

* - Протяженность газопроводов указана по пикетажному положению.
В спецификации указана длина труб с учетом 2% монтажного запаса трубы.

Инв. № подл.	Подпись и дата	Взам. инв. №

						0923-ППТ		
						Уличный газопровод д. Пашково Мещовского района		
Изм.	Кол.уч.	Лист	№ док.	Подпись	Дата		Стадия	Лист
Разраб.							Листов	
Проверил	Ахметшин						ППТ	1
	Алейникова							
Н.контр.	Бутолина					Чертеж планировки территории	000 "Удмуртгазпроект"	