
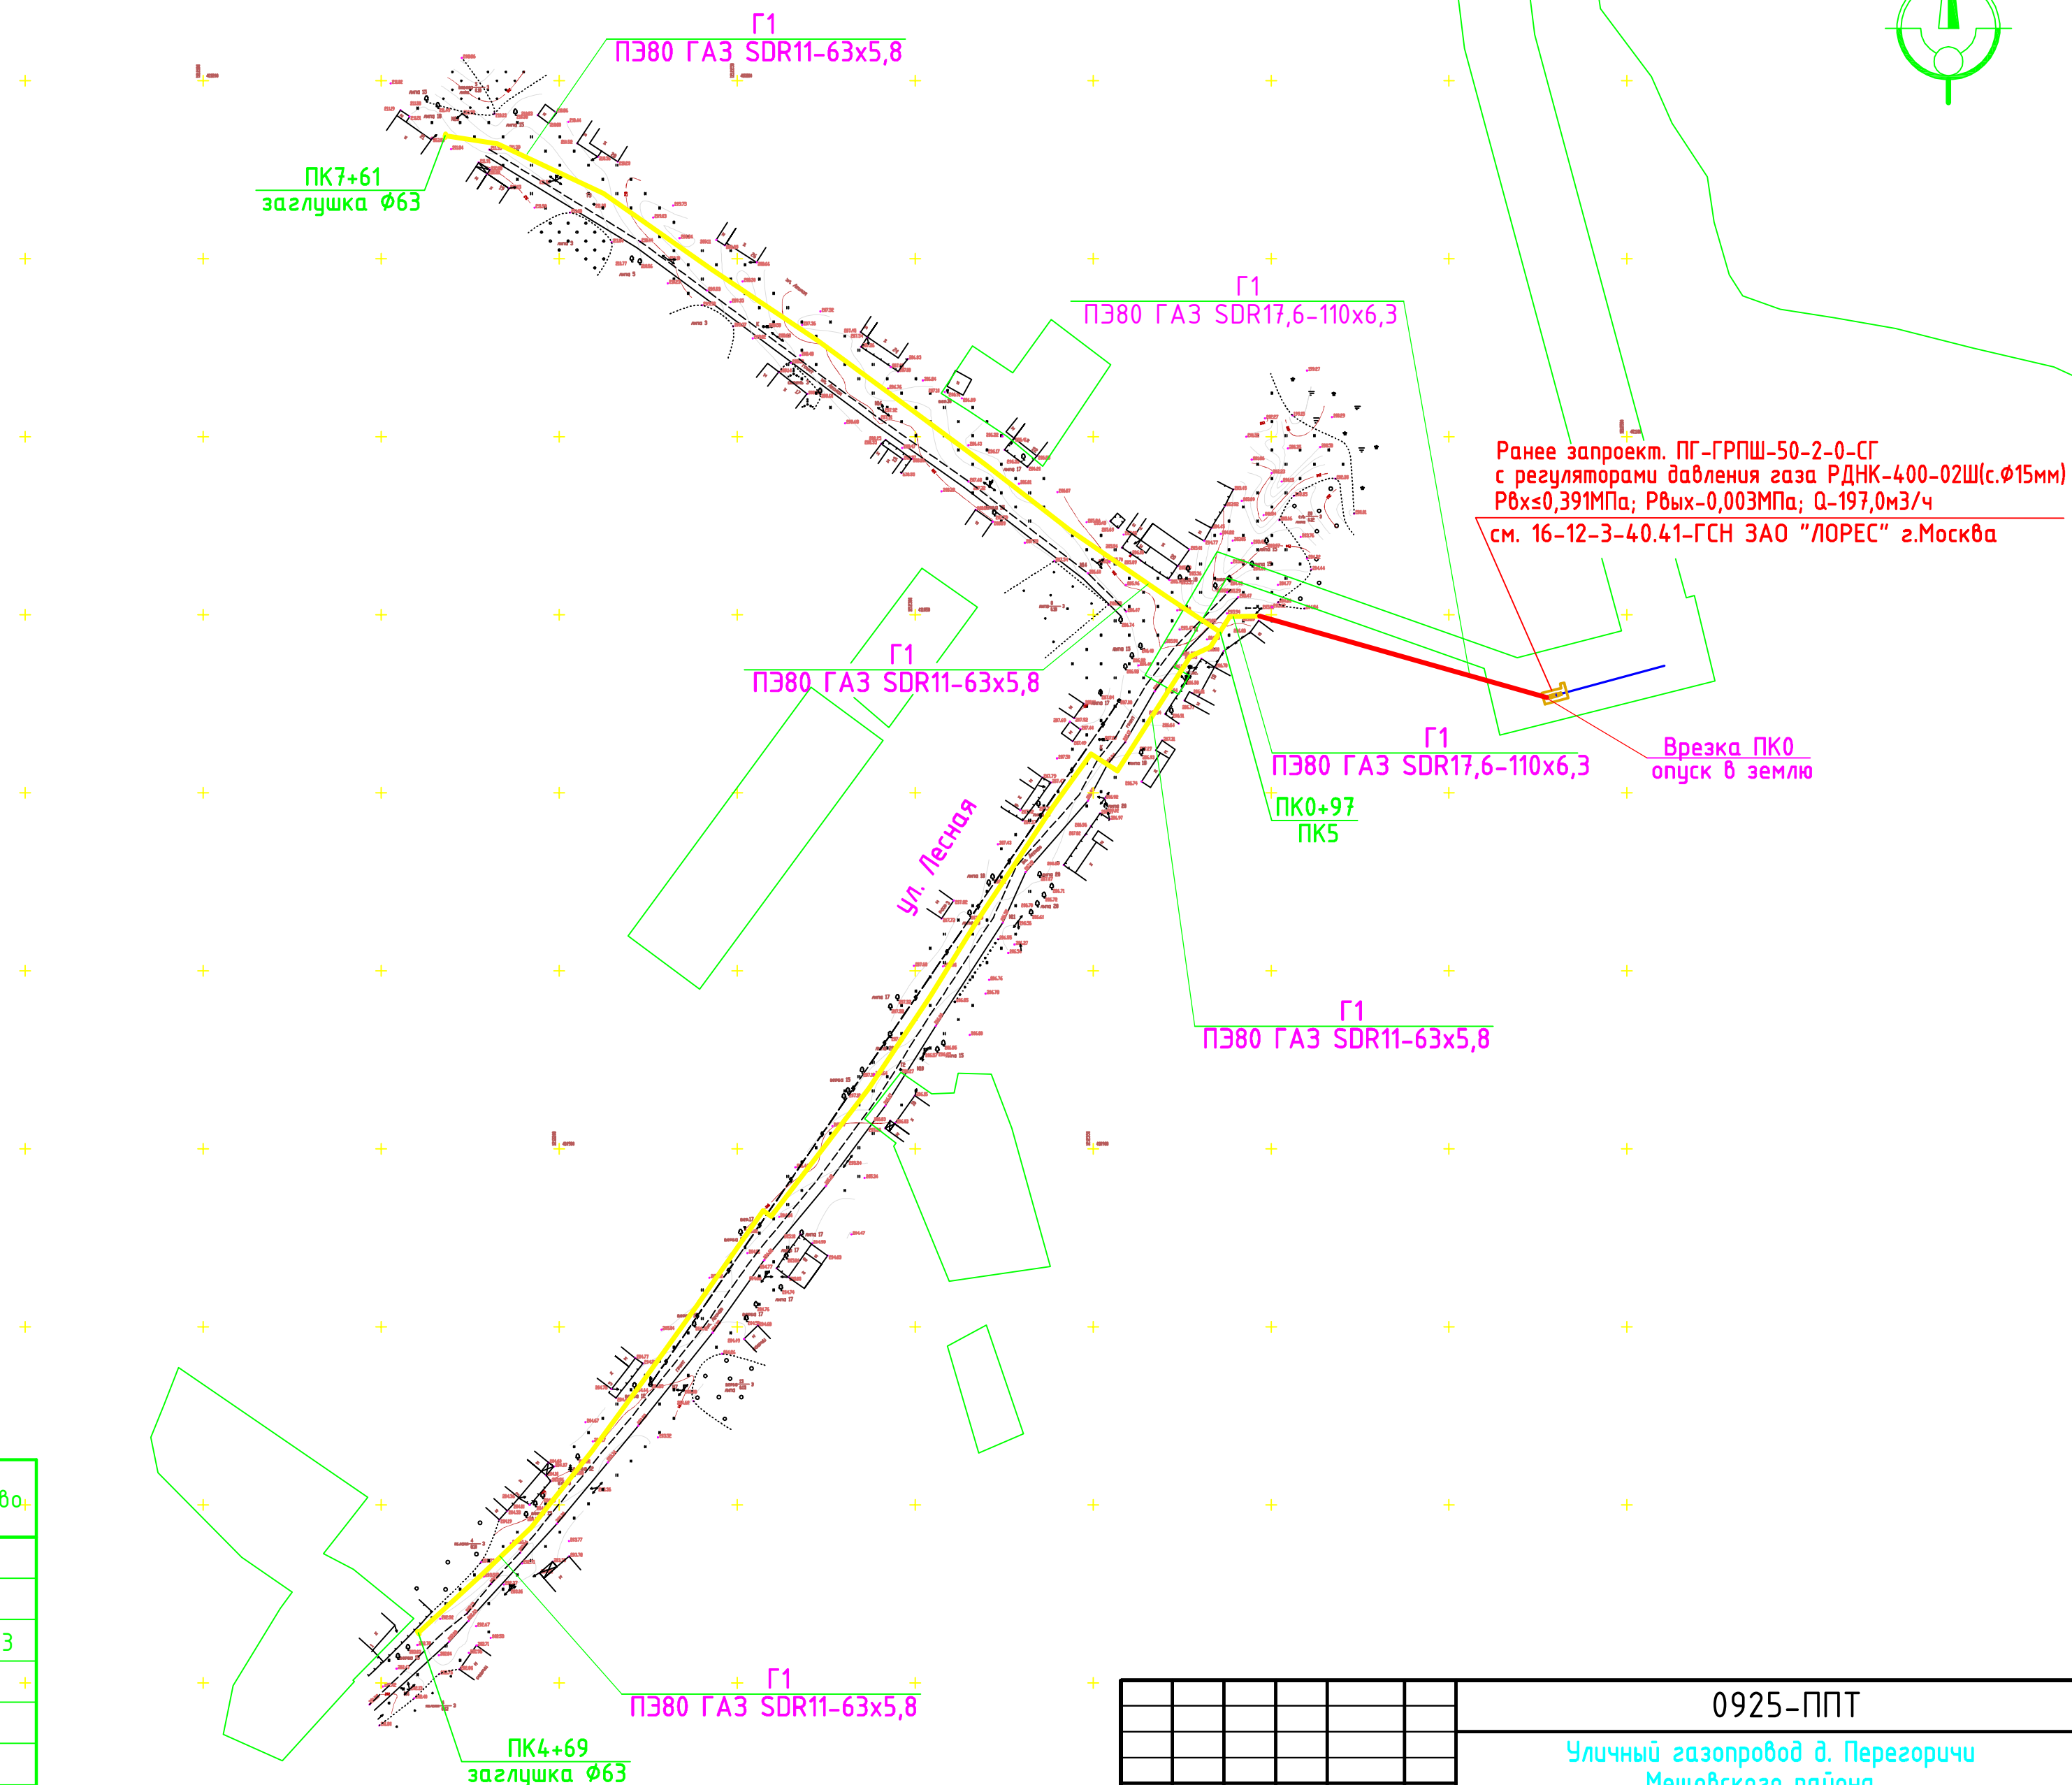


Проект планировки территории линейного объекта
уличные газовые сети д. Перегоричи Мещовского района

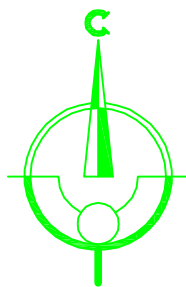

ОСНОВНЫЕ ПОКАЗАТЕЛИ ППО по расчетной схеме д. Перегоричи

№ п/п	Наименование	Единица измерения	Количество
1	Теплотворная способность газа	ккал/нм ³	7960
2	Удельный вес	кг/м ³	0,67
3	Давление газа на входе/выходе	МПа	0,6/0,003
4	Расход газа	м ³ /час	66,2
5	Количество домов	шт.	23
6	Протяженность газопроводов:	м	730,0*
7	ПЭ80 ГАЗ SDR11-63x5,8	м	633,0*
8	ПЭ80 ГАЗ SDR17,6-110x6,3	м	97,0*

* - Протяженность газопроводов указана по пикетажному положению.
В спецификации указана длина труб с учетом 2% монтажного запаса трубы.

						0925-ППТ		
						Уличный газопровод д. Перегоричи Мещовского района		
Изм.	Колуч.	Лист	№ док.	Подпись	Дата	Стадия	Лист	Листов
Разраб.	Клековкина				02.15			
Проверил	Ахметшин				02.15	ППТ	1	
						Чертеж планировки территории		
Н.контр.	Бутолина				02.15	000 "Удмуртгазпроект"		