

**ДОКУМЕНТАЦИЯ ПО ПЛАНИРОВКЕ ТЕРРИТОРИИ ДЛЯ
РАЗМЕЩЕНИЯ ЛИНЕЙНОГО ОБЪЕКТА**

**«Уличные газопроводы с. Подкопаево Мещовского
района»**

**ПРОЕКТ МЕЖЕВАНИЯ ТЕРРИТОРИИ
ОСНОВНАЯ (УТВЕРЖДАЕМАЯ) ЧАСТЬ**

Том 3

Инд. № подл.	Подп. и дата	Взам. инв. №

2024

**ДОКУМЕНТАЦИЯ ПО ПЛАНИРОВКЕ ТЕРРИТОРИИ ДЛЯ
РАЗМЕЩЕНИЯ ЛИНЕЙНОГО ОБЪЕКТА**

**«Уличные газопроводы с. Подкопаево Мещовского
района»**

**ПРОЕКТ МЕЖЕВАНИЯ ТЕРРИТОРИИ
ОСНОВНАЯ (УТВЕРЖДАЕМАЯ) ЧАСТЬ**

Том 3

Генеральный директор



Сварчевская О.Ю. /


2024

Инд. № подл.	
Подп. и дата	
Взам. инв. №	

Обозначение	Наименование	Примечание (стр.)
1/ИП-2024/8-ДПТ-СД	Состав документации по планировке территории	3
Раздел 1 «Проект межевания территории. Графическая часть»		
1/ИП-2024/8-ДПТ-ПМТ1-1	Чертеж межевания территории	5
Раздел 2 «Проект межевания территории. Текстовая часть»		
1/ИП-2024/8-ДПТ-ПМТ1-ПЗ	Пояснительная записка	13

Согласовано	

Взам. инв. №	
Подп. и дата	
Инв. № подл.	

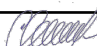1/ИП-2024/8-ДПТ-ПМТ1-С					
Изм.	Кол.уч.	Лист	№	Подп.	Дата
Гл. инженер	Сварчевская				04.24

Содержание

Стадия	Лист	Листов
П	1	1





ОБЩЕСТВО С ОГРАНИЧЕННОЙ ОТВЕТСТВЕННОСТЬЮ
АТЛАС-КАЛУГА

Раздел 1 «Проект межевания территории. Графическая часть»

Инв. № подл.	Подп. и дата	Взам. инв. №

Примечание:
 1 - Система координат - МСК-40 зона 1 Калужская область
 2 - Система высот - Балтийская, 1977 год
 3 - Границы земельных участков, образование которых предусмотрено схемой расположения земельного участка или земельных участков на кадастровом плане территории, срок действия которой не истек отсутствуют

Калужская область,
 Мещовский район,
 МО СП "Село Гаврики",
 с. Подкопаево

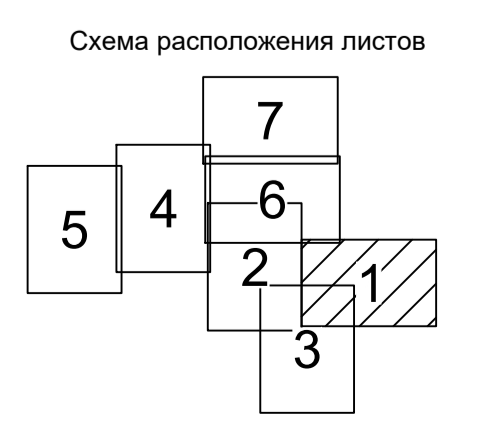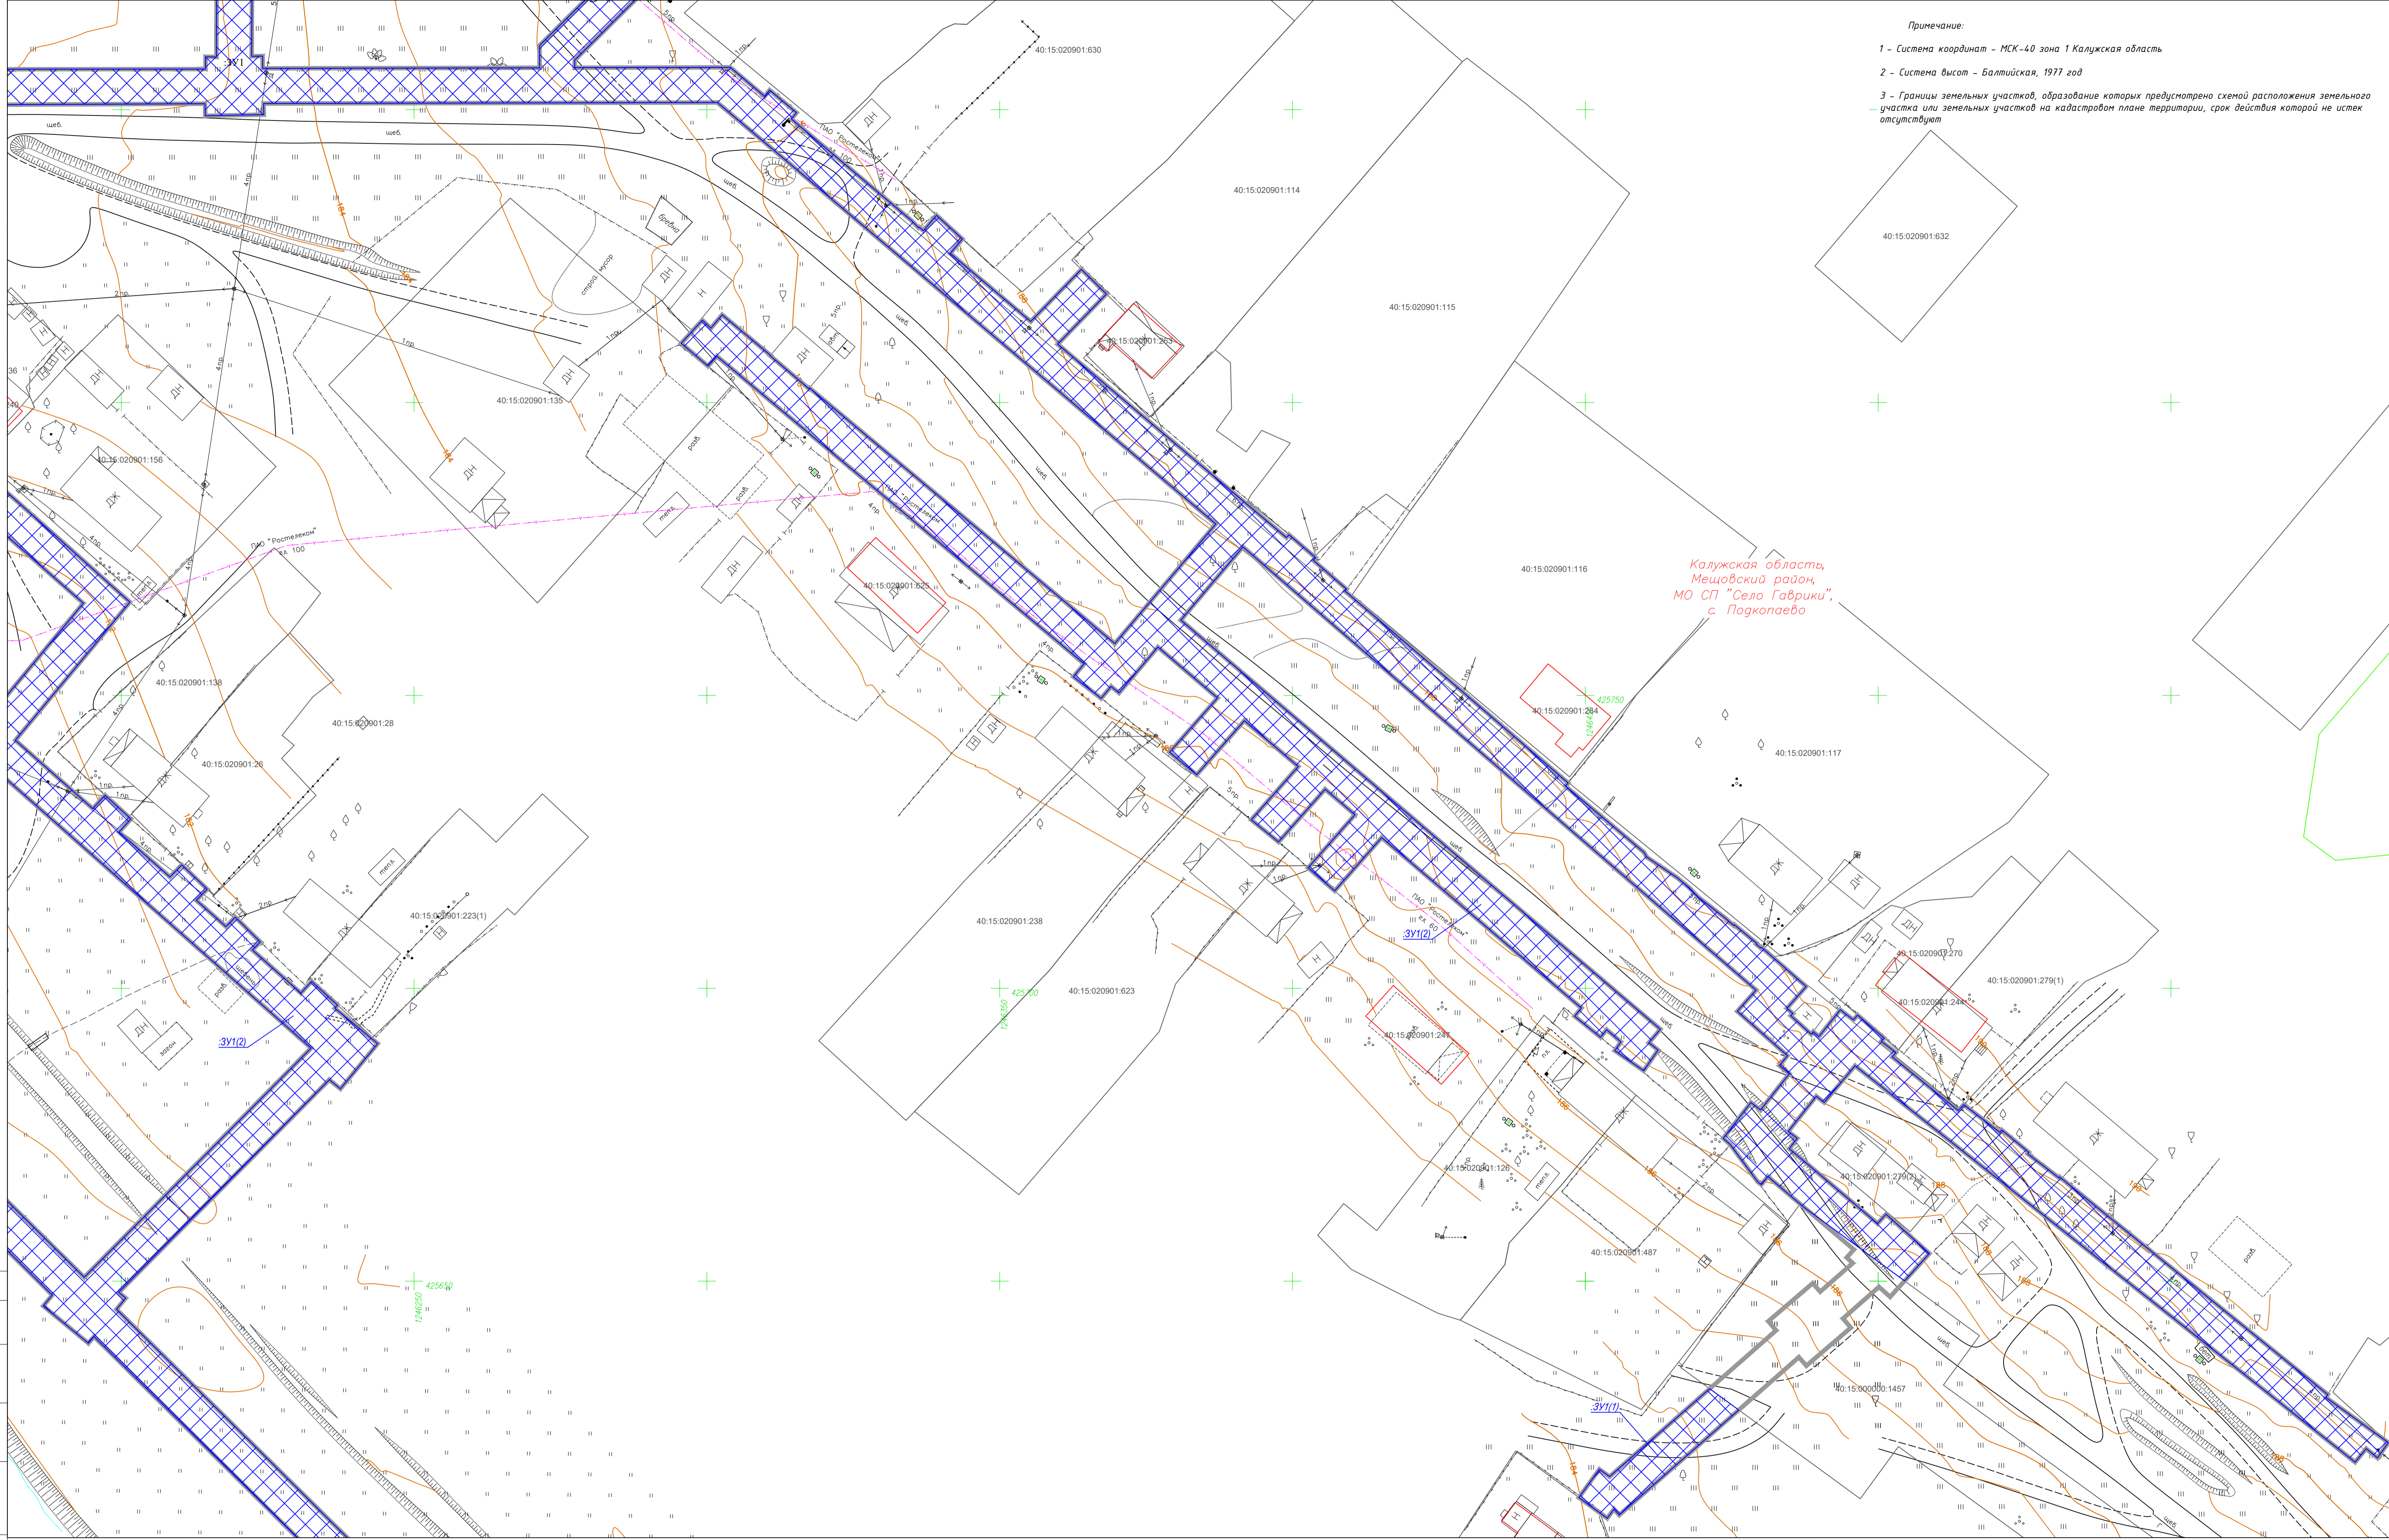

- Условные обозначения**
- граница планируемого элемента планировочной структуры (территория, предназначенная для размещения линейного объекта)
 - земельные участки, границы которых установлены в соответствии с требованиями Единого государственного реестра недвижимости, их кадастровые номера
 - границы кадастровых кварталов
 - существующая воздушная ЛЭП-10кВ
 - существующая воздушная ЛЭП-0.4кВ
 - существующая кабельная линия связи
 - границы земельных участков, образуемых на землях населенных пунктов


1/ИП-2024/8-ДПТ-ПМТ1-1			
Документация по планировке территории для размещения линейного объекта: «Уличная газопроводы с. Подкопаево Мещовского района»			
Изм.	Кол. уч.	Лист № док.	Подп. Дата
Проект межевания территории		Стадия	Лист
Основная часть		П	1
Чертеж межевания территории.		Листов	7
Масштаб 1:500		АТЛАС-КАЛУГА	
Разработал	Андреевский А.П.	04.24	
Гл. инженер	Сборчевская О.В.	04.24	
Ген.директор	Сборчевская О.В.	04.24	

Примечание:

1 - Система координат - МСК-40 зона 1 Калужская область


2 - Система высот - Балтийская, 1977 год

3 - Границы земельных участков, образование которых предусмотрено схемой расположения земельного участка или земельных участков на кадастровом плане территории, срок действия которой не истек отсутствует

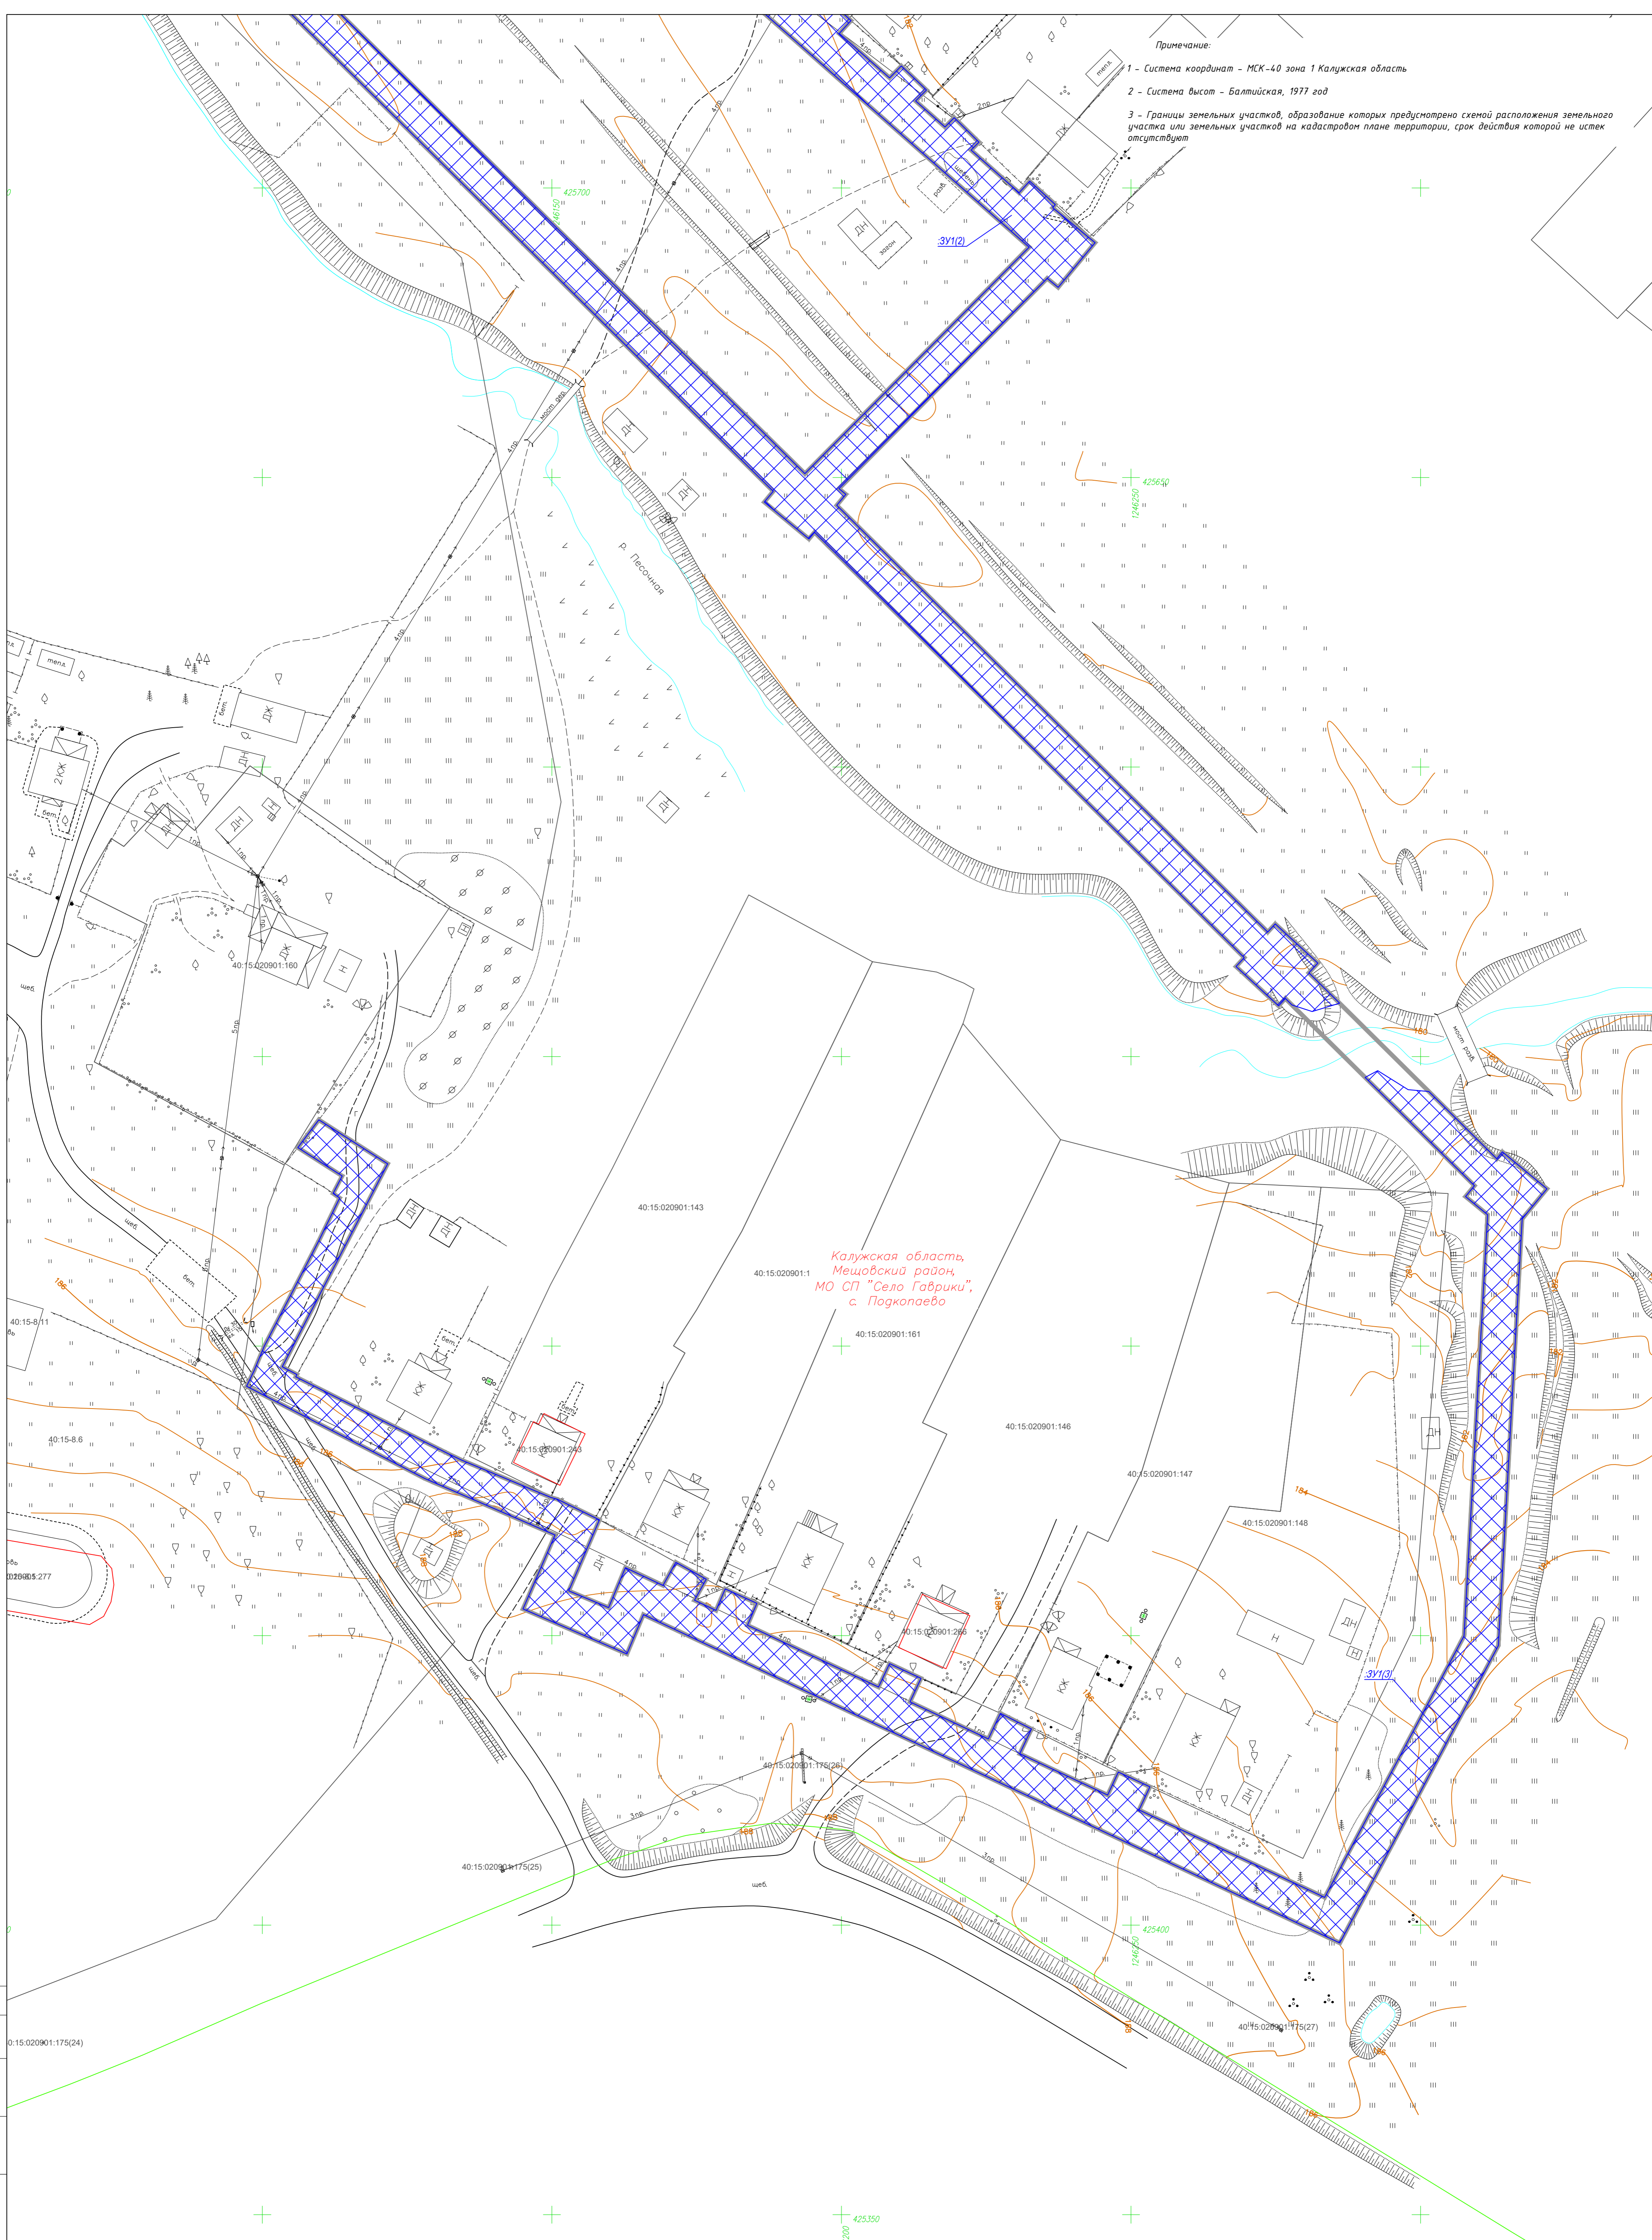

Калужская область,
Мещовский район,
МО СП "Село Гаврики",
с. Подкопаево

Схема расположения листов

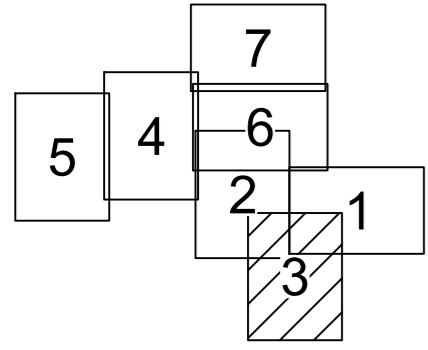

Условные обозначения

- граница планируемого элемента планировочной структуры (территория, предназначенная для размещения линейного объекта)
- земельные участки, границы которых установлены в соответствии с требованиями Единого государственного реестра недвижимости, их кадастровые номера
- границы кадастровых кварталов
- существующая воздушная ЛЭП-10кВ
- существующая воздушная ЛЭП-0.4кВ
- существующая кабельная линия связи
- границы земельных участков, образуемых на землях населенных пунктов


1/ИП-2024/В-ДПТ-ПМТ1-1			
Документация по планировке территории для размещения линейного объекта: «Уличная газопроводы с. Подкопаево Мещовского района»			
Изм.	Кол. уч.	Лист № док.	Подп.
Разработал	Андрейков А.П.	04.24	
Гл. инженер	Сварчевская О.В.	04.24	
Ген. директор	Сварчевская О.В.	04.24	
Проект межевания территории		Стадия	Лист
Основная часть		П	3
Чертеж межевания территории		Листов	7
Масштаб 1:500			

Примечание:

1 - Система координат - МСК-40 зона 1 Калужская область


2 - Система высот - Балтийская, 1977 год

3 - Границы земельных участков, образование которых предусмотрено схемой расположения земельного участка или земельных участков на кадастровом плане территории, срок действия которой не истек отсутствуют

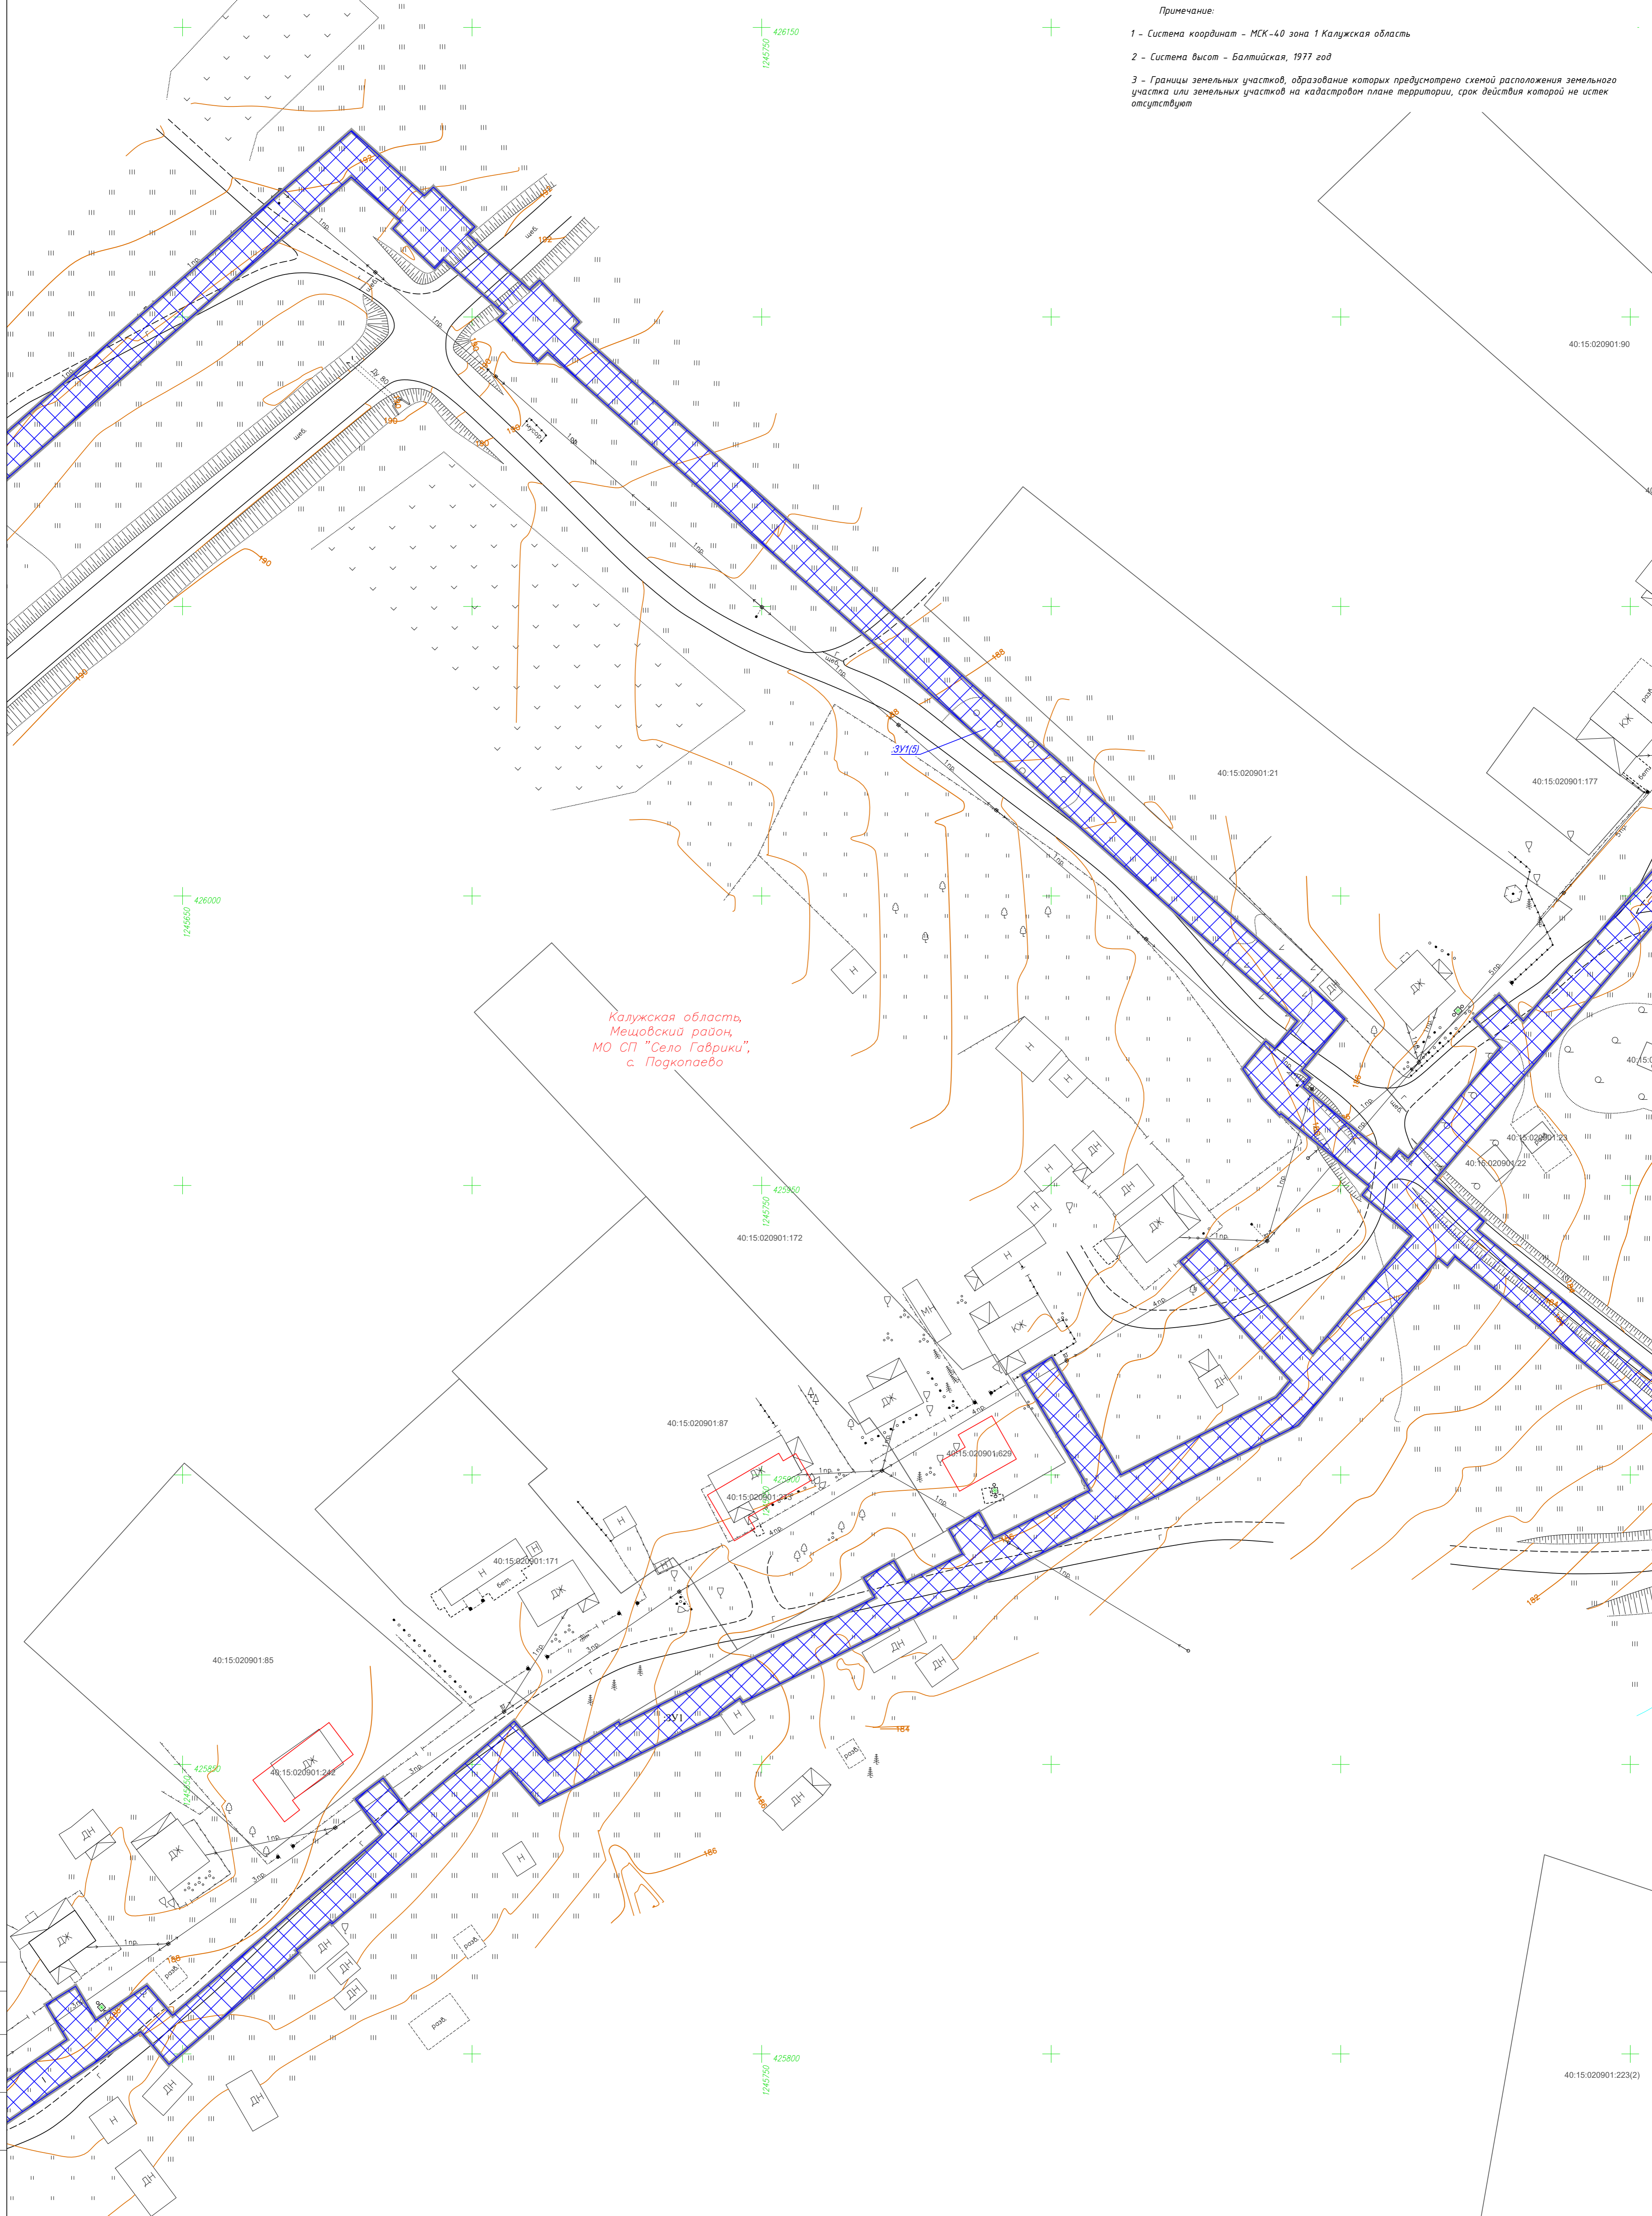

Калужская область,
Мещовский район,
МО СП "Село Гаврики",
с. Подкопаево

Схема расположения листов

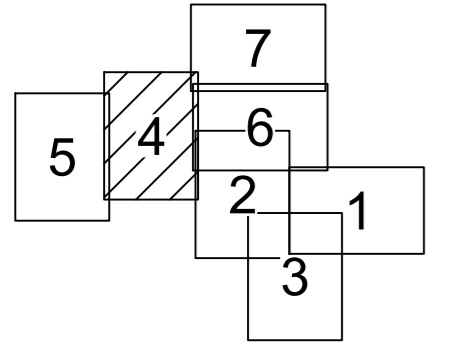

Условные обозначения

- граница планируемого элемента планировочной структуры (территория, предназначенная для размещения линейного объекта)
- земельные участки, границы которых установлены в соответствии с требованиями Единого государственного реестра недвижимости, их кадастровые номера
- границы кадастровых кварталов
- существующая воздушная ЛЭП-10кВ
- существующая воздушная ЛЭП-0,4кВ
- существующая кабельная линия связи
- границы земельных участков, образуемых на землях населенных пунктов


ИЗМ. КОЛ. УЧ.				ЛИСТ № ДОК.				ПОДП.				ДАТА					
1/ИП-2024/В-ДПТ-ПМТ1-1																	
Документация по планировке территории для размещения линейного объекта: «Уличные газопроводы с. Подкопаево Мещовского района»																	
Проект межевания территории												Стадия		Лист		Листов	
Основная часть												П		4		7	
Чертеж межевания территории												Масштаб 1:500					
Разработка				Андрейченко А.П.				04.24				04.24					
Гл. инженер				Сварчевская О.В.				04.24				04.24					
Ген. директор				Сварчевская О.В.				04.24				04.24					

Примечание:

1 - Система координат - МСК-40 зона 1 Калужская область


2 - Система высот - Балтийская, 1977 год

3 - Границы земельных участков, образование которых предусмотрено схемой расположения земельного участка или земельных участков на кадастровом плане территории, срок действия которой не истек отсутствуют

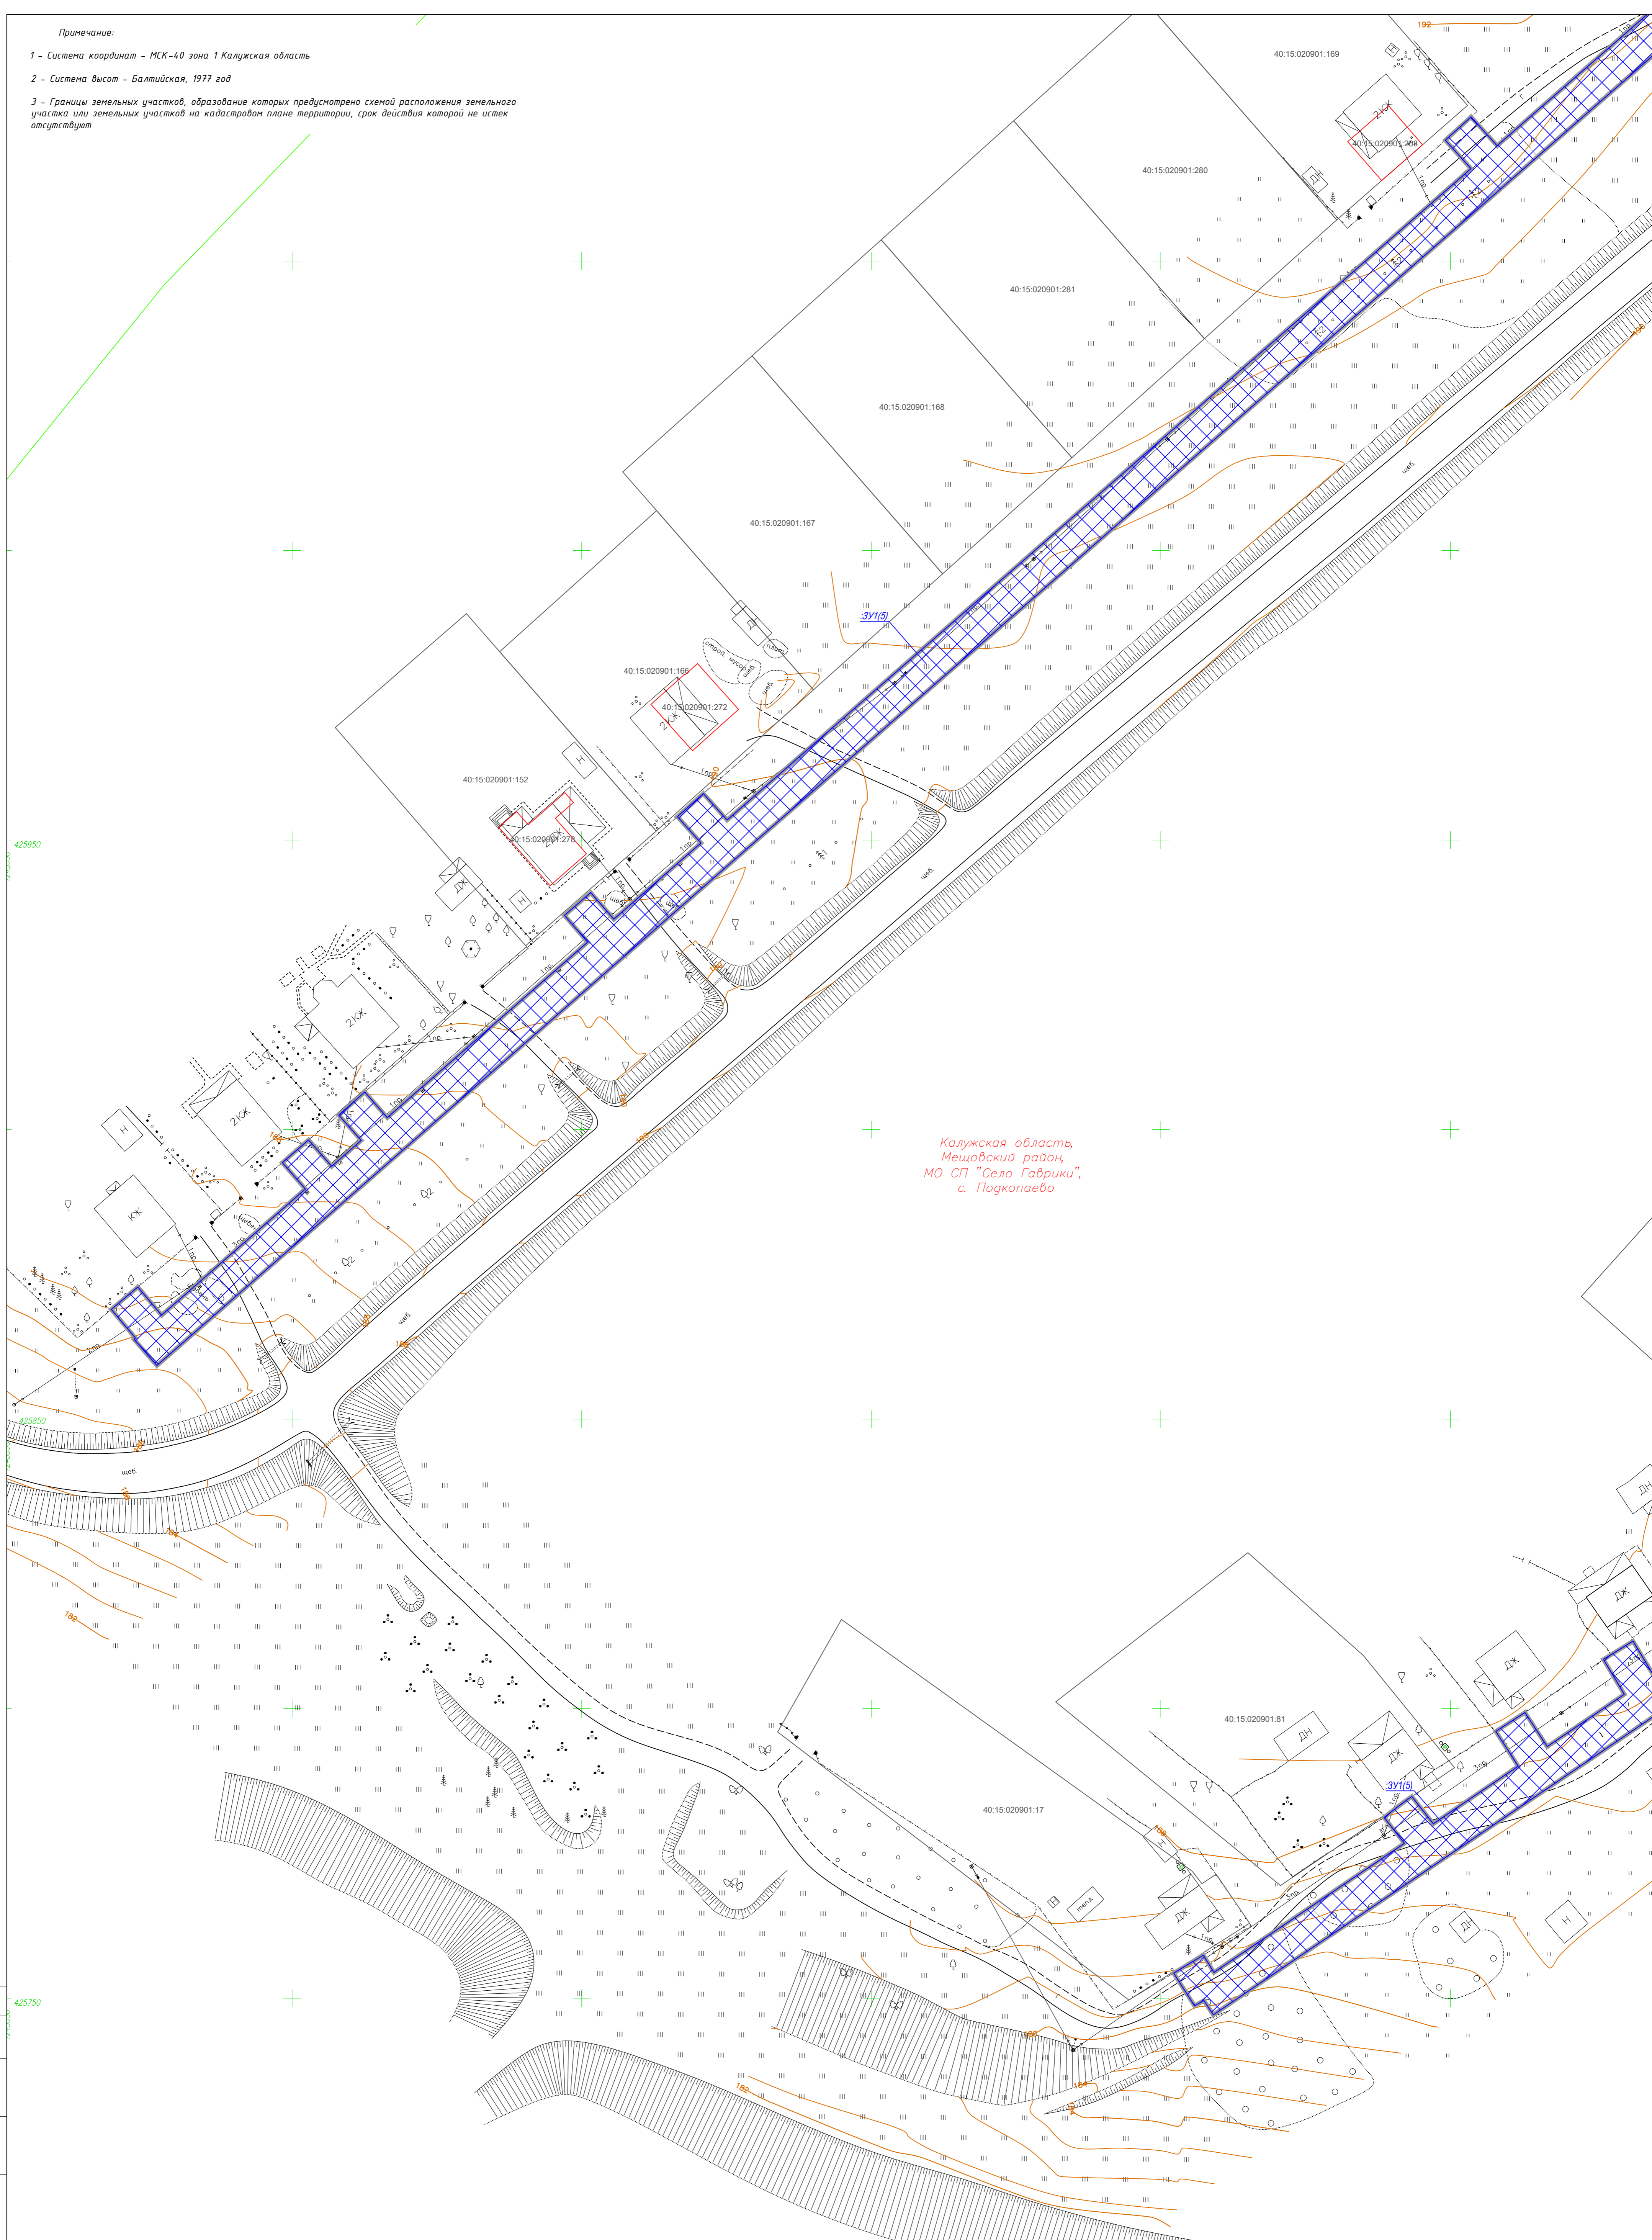

Калужская область,
Мещовский район,
МО СП "Село Гаврики",
с. Подкопаево

Схема расположения листов

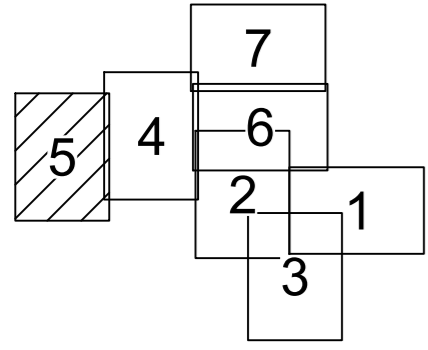


Условные обозначения

- граница планируемого элемента планировочной структуры (территория, предназначенная для размещения линейного объекта)
- земельные участки, границы которых установлены в соответствии с требованиями Единого государственного реестра недвижимости, их кадастровые номера
- границы кадастровых кварталов
- существующая воздушная ЛЭП-10кВ
- существующая воздушная ЛЭП-0.4кВ
- существующая кабельная линия связи
- границы земельных участков, образованных на землях населенных пунктов

				1/ИП-2024/в-ДПТ-ПМТ1-1		
				Документация по планировке территории для размещения линейного объекта: «Уличная газопроводы с. Подкопаево Мещовского района»		
Изм.	Кол. уч.	Лист № док.	Подп.	Дата		
					Стадия	Лист
					П	5
					Листов	
					7	
				Проект межевания территории Основная часть		
				Чертеж межевания территории. Масштаб 1:500		
				Общество с ограниченной ответственностью АТЛАС-КАЛУГА		
				594x841 мм		


Инд. № подл. План. и дата. Взам. инд. №. Согласовано.

Примечание:
 1 - Система координат - МСК-40 зона 1 Калужская область
 2 - Система высот - Балтийская, 1977 год
 3 - Границы земельных участков, образование которых предусмотрено схемой расположения земельного участка или земельных участков на кадастровом плане территории, срок действия которой не истек отсутствуют

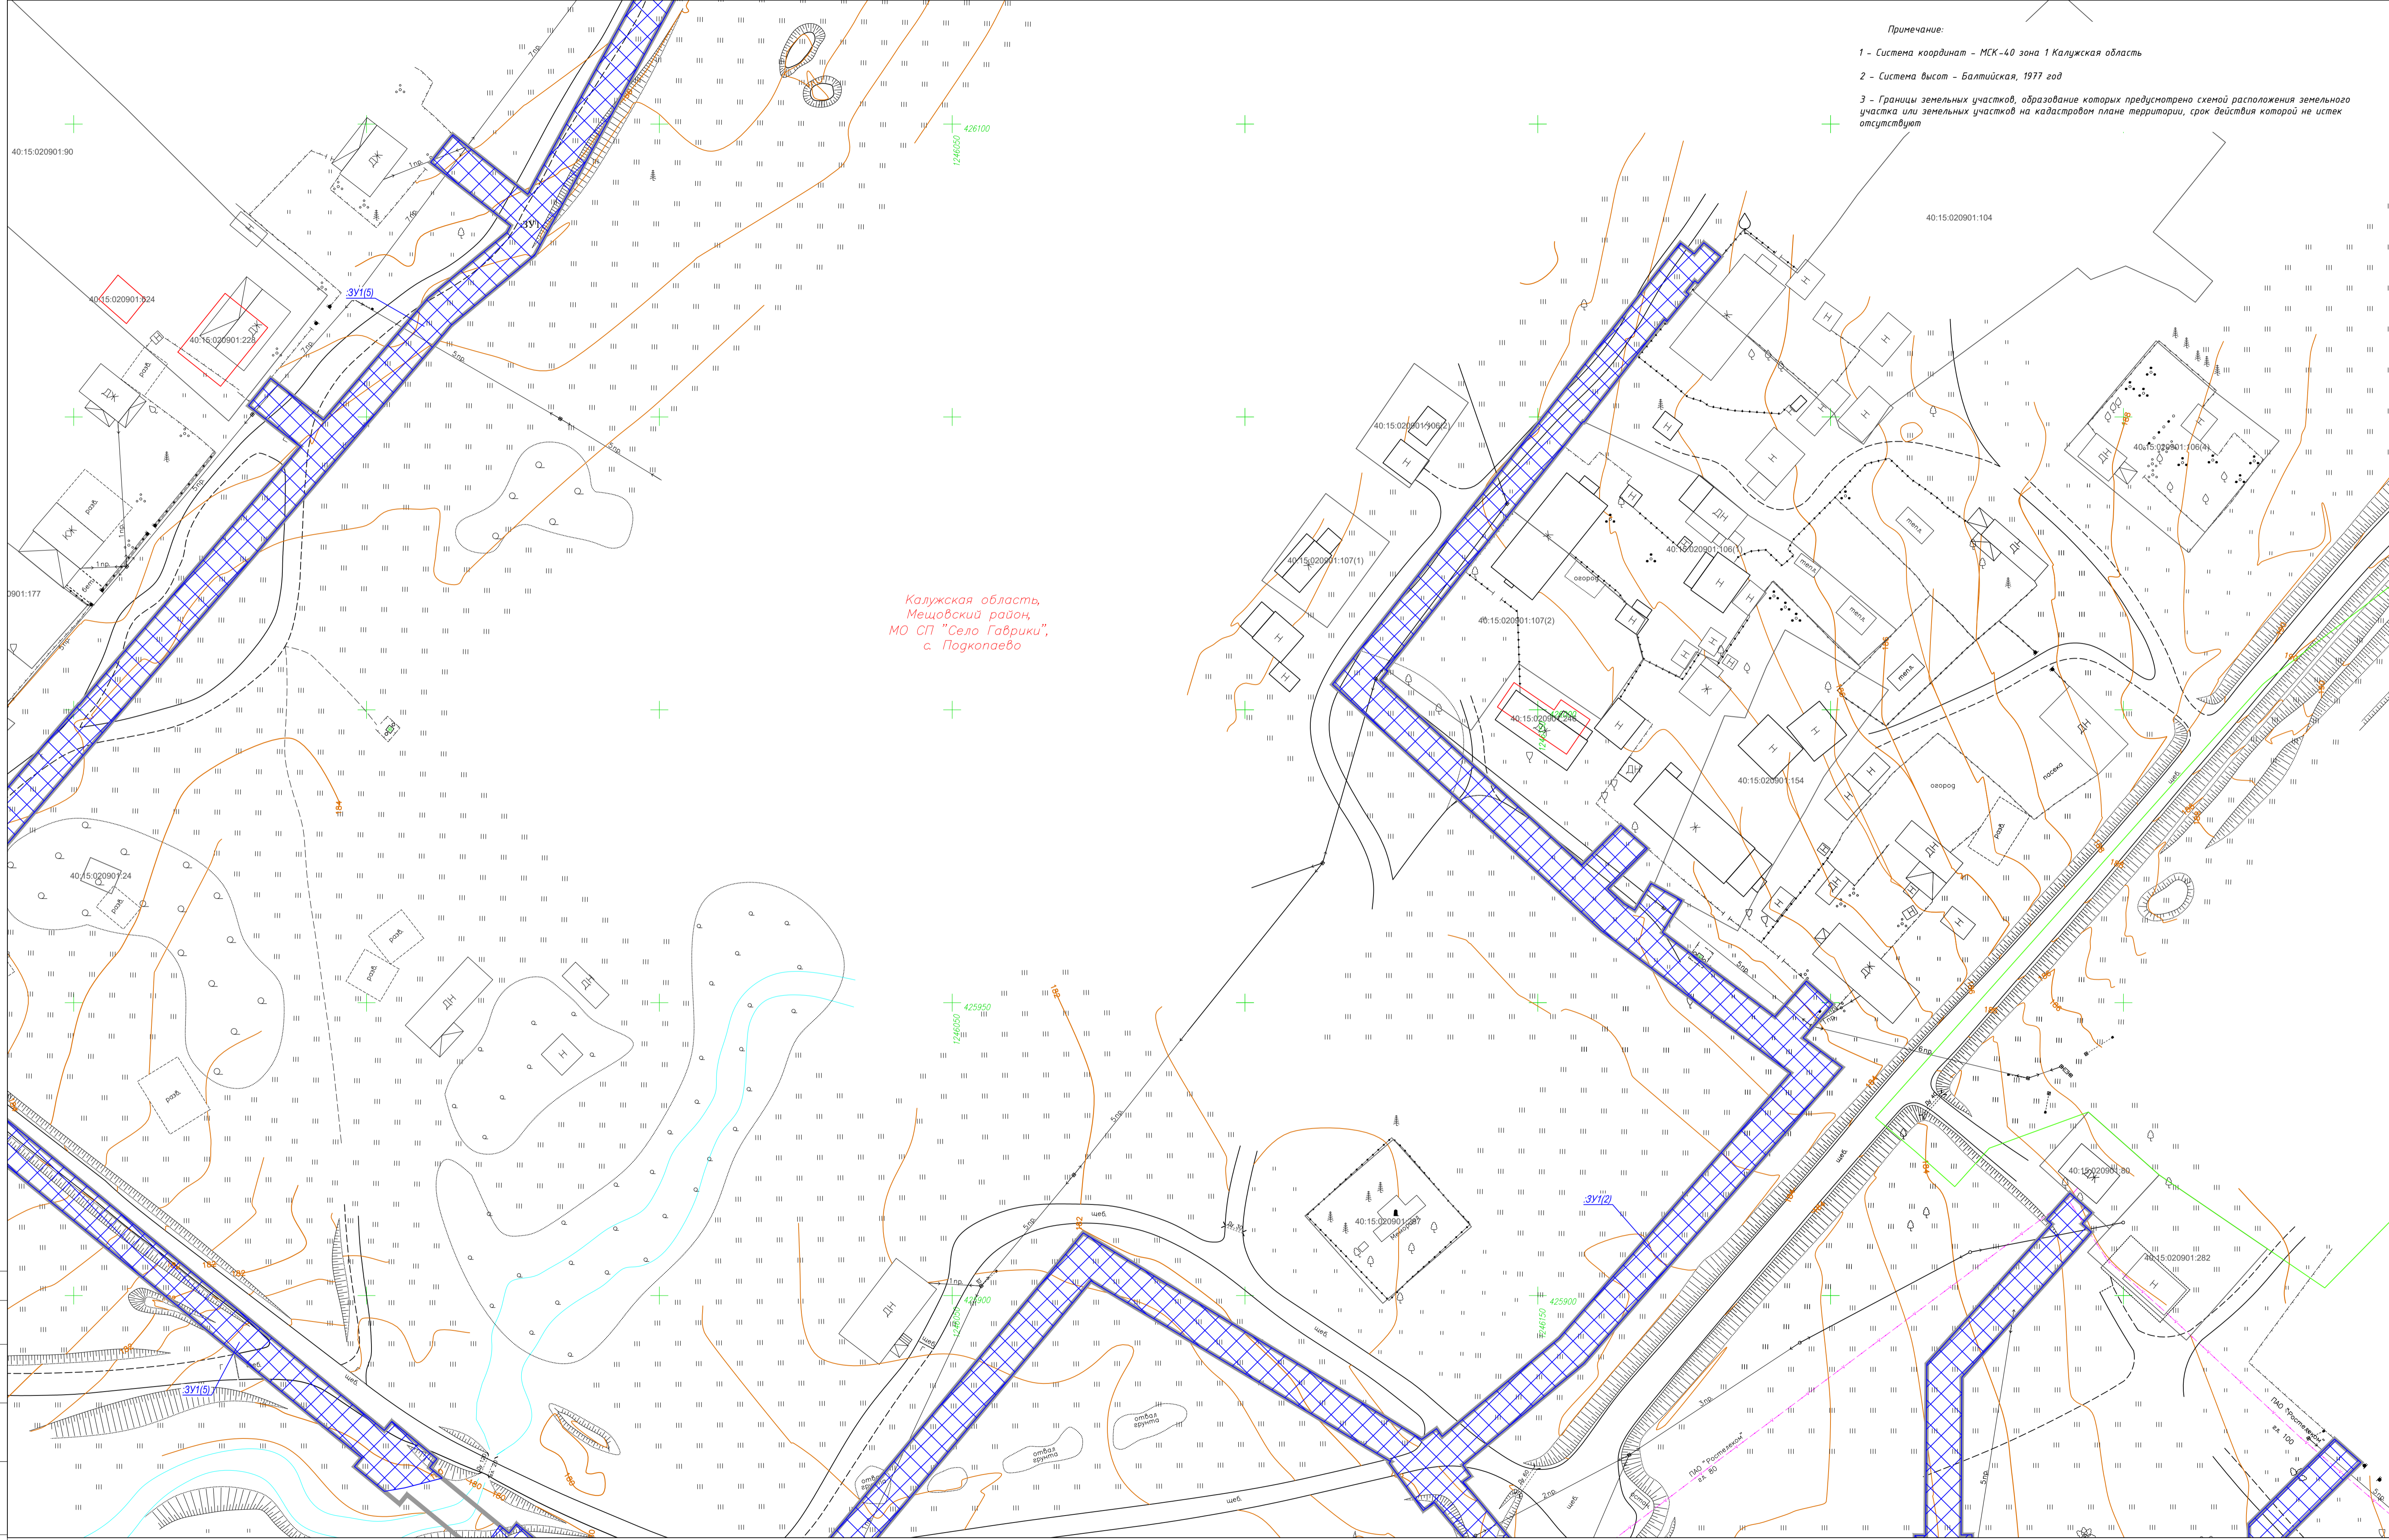

Калужская область,
 Мещовский район,
 МО СП "Село Габрики",
 с. Подкопаево

Составлено
Взам. инв. №
Лист № табл.
План. и дата

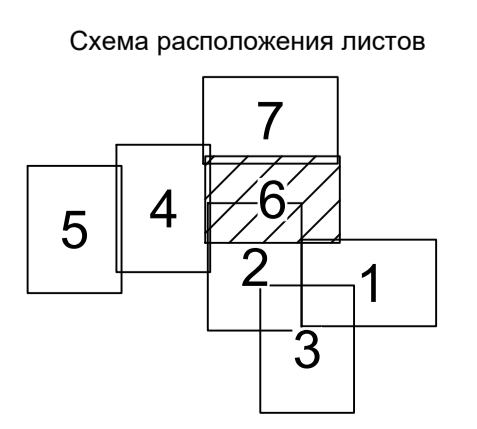

Условные обозначения

— граница планируемого элемента планировочной структуры (территория, предназначенная для размещения линейного объекта)
 40:15:020901:238
 — земельные участки, границы которых установлены в соответствии с требованиями Единого государственного реестра недвижимости, их кадастровые номера
 — границы кадастровых кварталов

↔↔↔ — существующая воздушная ЛЭП-10кВ
 ↔↔↔ — существующая воздушная ЛЭП-0.4кВ
 — существующая кабельная линия связи
 — границы земельных участков, образуемых на землях населенных пунктов

				1/ИП-2024/8-ДПТ-ПМТ1-1		
				Документация по планировке территории для размещения линейного объекта: «Уличная газопровод с. Подкопаево Мещовского района»		
Изм.	Кол. уч.	Лист № док.	Подп.	Дата	Проект межевания территории	Стадия
					Основная часть	Лист
					Чертеж межевания территории.	Листов
					Масштаб 1:500	П 6 7
Разработал	Инженер А.П.	04.24				
Гл. инженер	Сборцевская О.В.	04.24				
Ген. директор	Сборцевская О.В.	04.24				

Примечание:
 1 - Система координат - МСК-40 зона 1 Калужская область
 2 - Система высот - Балтийская, 1977 год
 3 - Границы земельных участков, образование которых предусмотрено схемой расположения земельного участка или земельных участков на кадастровом плане территории, срок действия которой не истек отсутствуют

Калужская область,
 Мещовский район,
 МО СП "Село Гаврики",
 с. Подкопаево


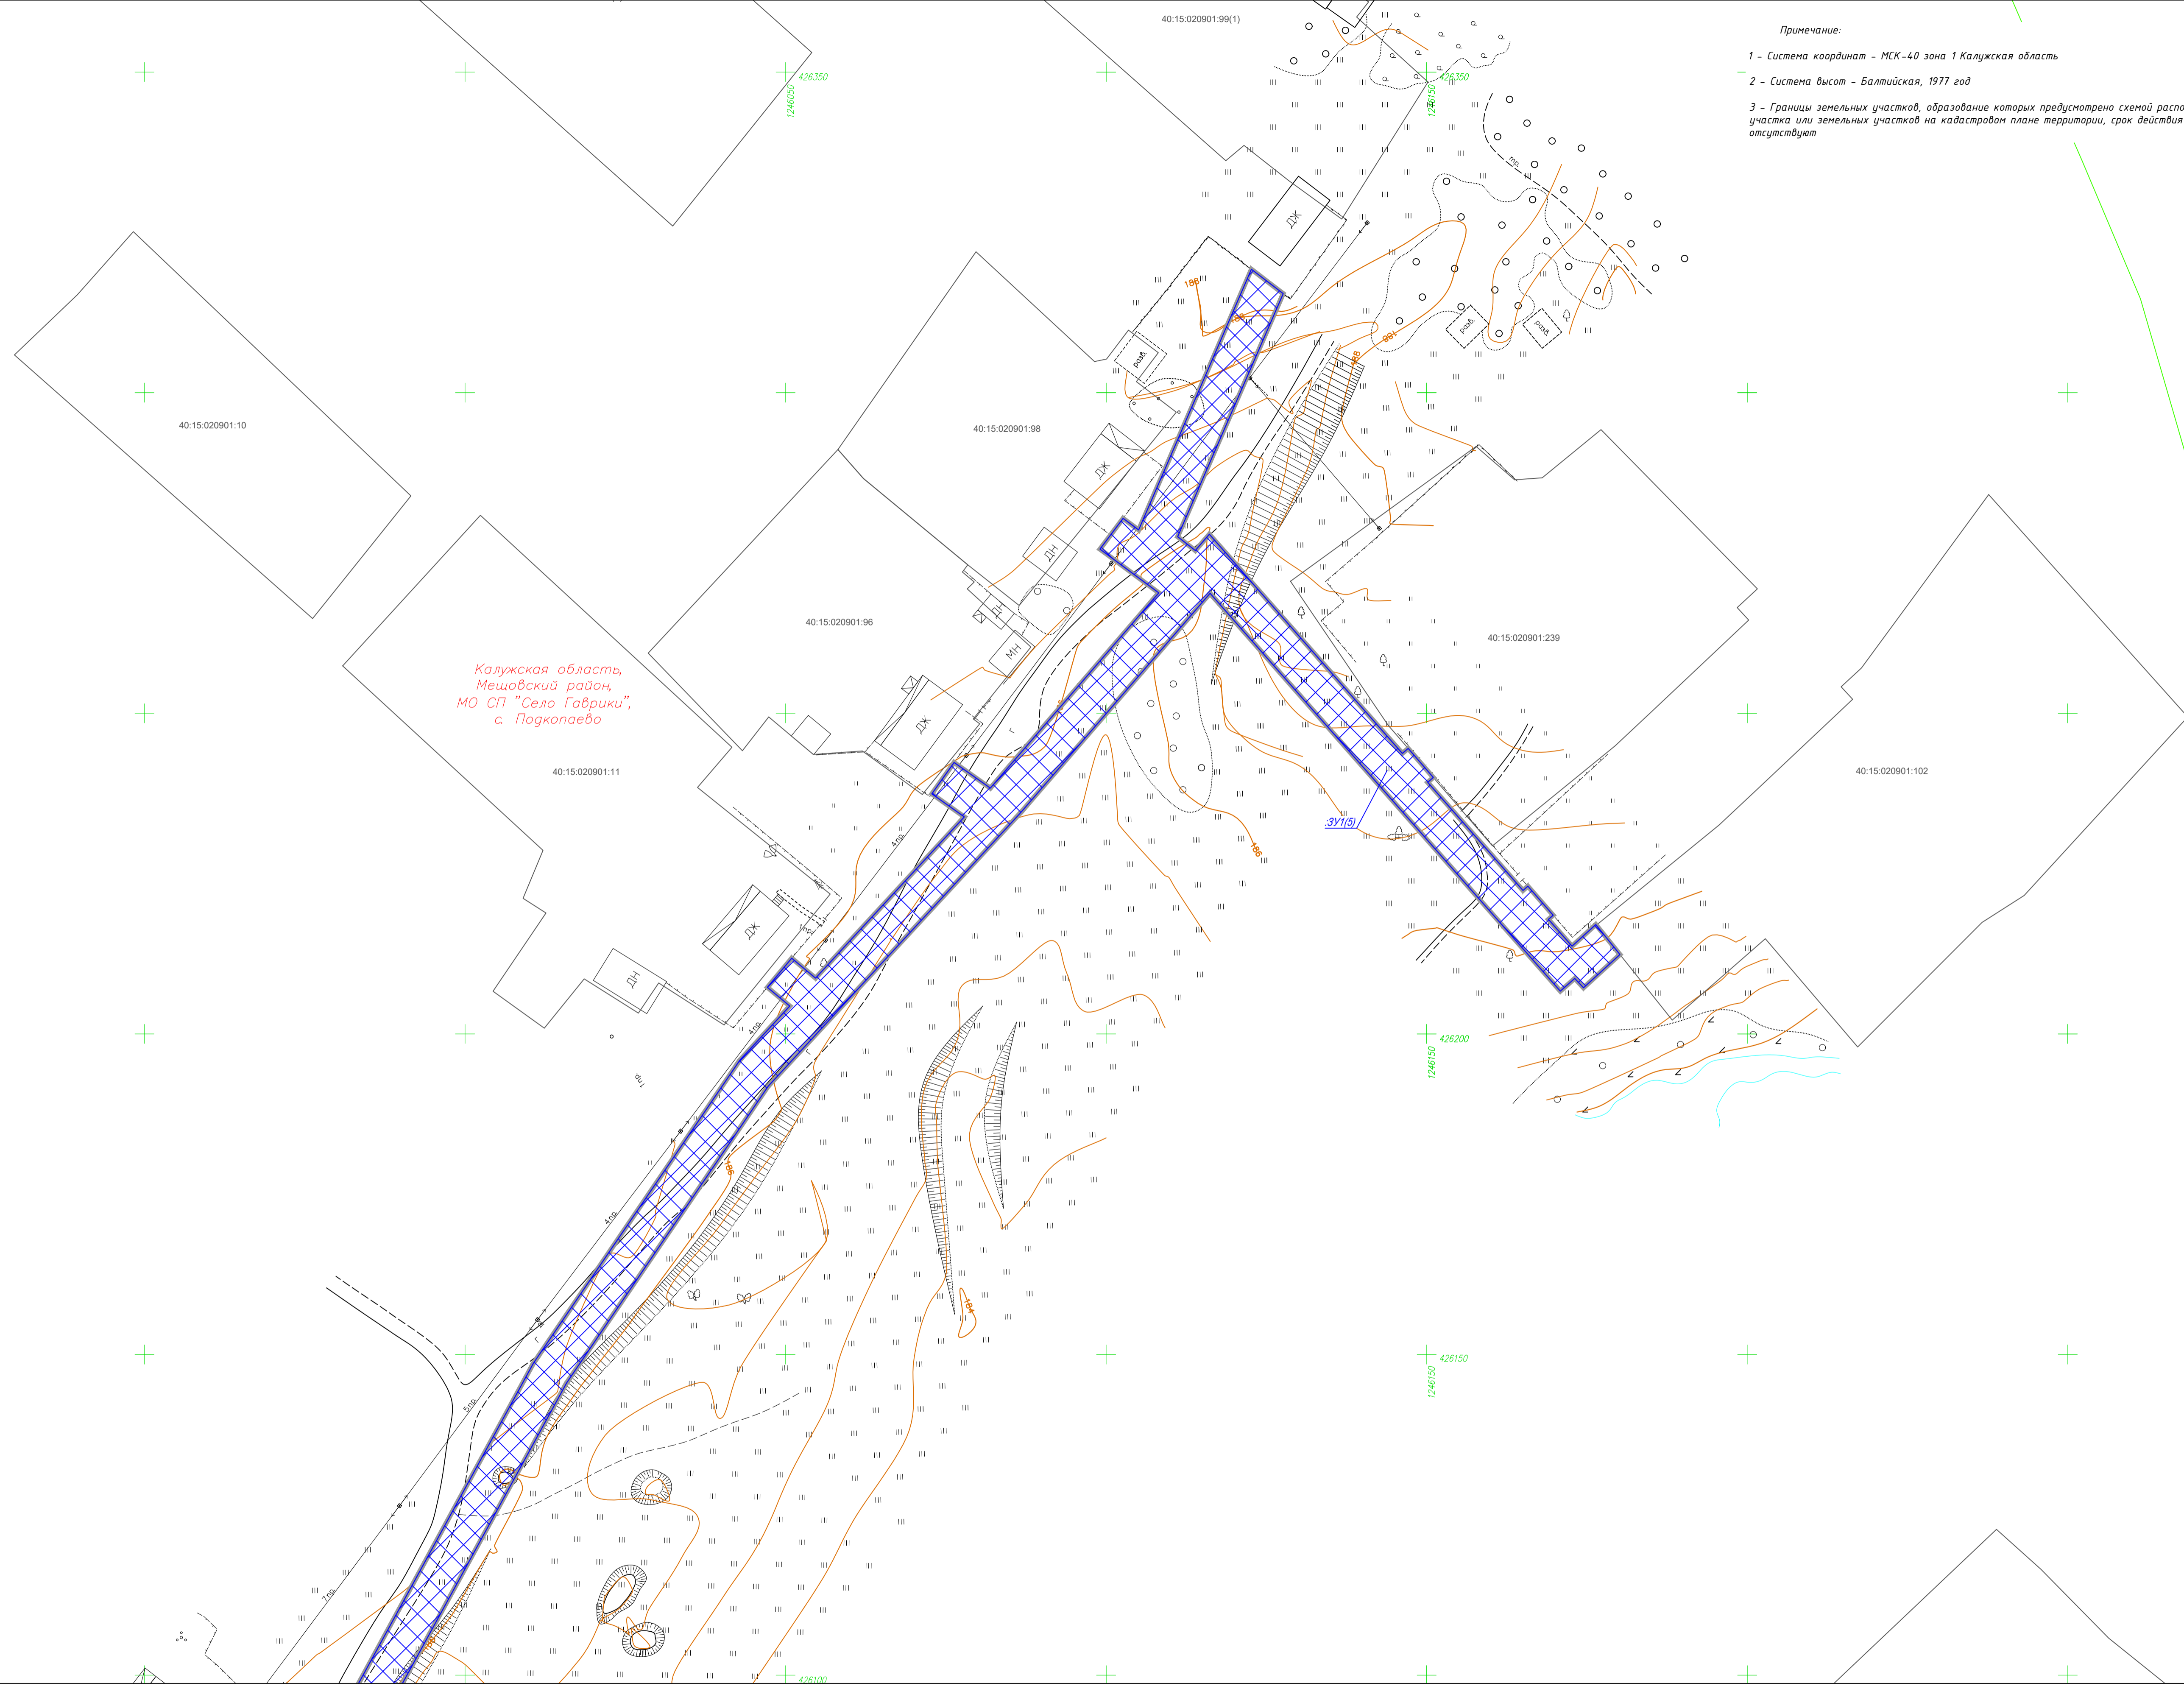


Схема расположения листов

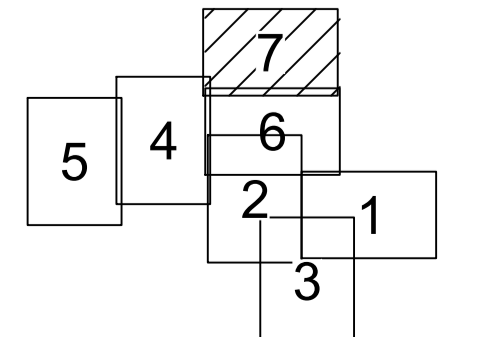

Условные обозначения

- граница планируемого элемента планировочной структуры (территория, предназначенная для размещения линейного объекта)
- земельные участки, границы которых установлены в соответствии с требованиями Единого государственного реестра недвижимости, их кадастровые номера
- границы кадастровых кварталов
- существующая воздушная ЛЭП-10кВ
- существующая воздушная ЛЭП-0.4кВ
- существующая кабельная линия связи
- границы земельных участков, образованных на землях населенных пунктов

				1/ИП-2024/8-ДПТ-ПМТ1-1			
				Документация по планировке территории для размещения линейного объекта: «Уличные газопроводы с. Подкопаево Мещовского района»			
Изм.	Кол. уч.	Лист № док.	Подп.	Дата	Стадия	Лист	Листов
					Проект межевания территории	П	7
					Основная часть		7
Разработал	Инженер А.П.	04.24			Чертеж межевания территории. Масштаб 1:500		
Гл. инженер	Сварчевская О.В.	04.24					
Ген. директор	Сварчевская О.В.	04.24					

Раздел 2 «Проект межевания территории. Текстовая часть»

Инв. № подл.	Подп. и дата	Взам. инв. №

1. Перечень и сведения о площади образуемых земельных участков, в том числе возможные способы их образования

Документацией по планировке территории предусмотрено размещение линейного объекта, а именно газопровода давлением до 1,2 Мпа.


Для размещения газопровода в границах кадастрового квартала 40:15:020901 проектом межевания предусматривается образование земельного участка из земель, государственная собственность на которые не разграничена.

Подробная информация об образуемых земельных участках представлена в таблице 1.1.

Согласовано		

Взам. инв. №	
Подп. и дата	

Инв. № подл.	
--------------	--

						1/ИП-2024/8-ДПТ-ПМТ1-ПЗ			
Изм.	Кол.уч	Лист	№ док.	Подпись	Дата				
						Пояснительная записка	Стадия	Лист	Листов
							1	31	
Разработал	Андрющенко		04.24						
Гл. инженер	Сварчевская		04.24						
Ген.директор	Сварчевская		04.24						



Таблице 1.1

Условный номер образуемого земельного участка	Кадастровый номер земельного участка/номер кадастрового квартала	Адрес/ Местоположение земельного участка	Правообладатель (вид права)	Площадь образуемого земельного участка, кв. м.	Сведения об отнесении образуемых земельных участков к определенной категории земель без необходимости принятия решения о переводе земельного участка из состава земель этой категории в другую	Сведения об отнесении образуемых земельных участков к определенной категории земель, для которых необходимо принятие решения о переводе земельного участка из состава земель этой категории в другую	Вид разрешенного использования образуемого земельного участка, предназначенного для размещения линейного объекта, в соответствии с проектом межевания территории/ в соответствии с классификатором (Код)	Возможный способ образования земельного участка
:ЗУ1	40:15:020901	Калужская область, Мещовский район, МО СП «Село Гаврики», с. Подкопасво	Земли, государственная собственность на которые не разграничена	29276	Земли населенных пунктов	-	Коммунальное обслуживание (3.1)	Образование земельного участка из земель, государственная собственность на которые не разграничена

Име. № подл.	Подпись и дата	Взам. инв. №

2. Перечень координат характерных точек образуемых земельных участков

Перечень координат характерных точек образуемых земельных участков представлен в таблице 2.1

Таблица 2.1

Обозначение характерных точек границы	Координаты, м	
	X	Y
1	2	3
:ЗУ1(1)		
1	425610,07	1246455,78
2	425611,08	1246454,89
3	425609,52	1246453,74
4	425613,06	1246448,91
5	425617,88	1246452,40
6	425616,62	1246454,14
7	425631,63	1246471,24
8	425628,00	1246476,20
1	425610,07	1246455,78
:ЗУ1(2)		
9	425871,07	1246137,18
10	425869,16	1246138,56
11	425868,19	1246137,22
12	425856,89	1246146,63
13	425856,93	1246214,39
14	425859,04	1246214,39
15	425859,00	1246216,26
16	425861,73	1246216,25
17	425888,34	1246216,42
18	425912,18	1246237,78
19	425913,00	1246236,87
20	425917,47	1246240,87
21	425914,12	1246244,59
22	425912,26	1246242,94
23	425910,85	1246244,52
24	425886,05	1246222,41
25	425859,12	1246222,27
26	425859,16	1246224,14
27	425857,06	1246224,14
28	425857,15	1246271,43
29	425860,97	1246271,43
30	425875,49	1246286,06
31	425871,50	1246290,55
32	425858,47	1246277,43
33	425857,19	1246277,43

Взам. инв. №	
Подпись и дата	
Инв. № подл.	

Изм.	Кол.уч.	Лист	№ док.	Подпись	Дата				

1/ИП-2024/8-ДПТ-ПМТ1-ПЗ

34	425857,23	1246303,99
35	425852,28	1246309,85
36	425853,34	1246310,71
37	425849,49	1246315,31
38	425848,41	1246314,43
39	425831,00	1246335,02
40	425829,85	1246336,13
41	425829,95	1246336,26
42	425829,34	1246336,98
43	425831,98	1246339,21
44	425827,92	1246343,63
45	425825,47	1246341,56
46	425813,85	1246355,30
47	425822,74	1246363,95
48	425818,54	1246368,23
49	425809,97	1246359,90
50	425776,94	1246398,97
51	425777,43	1246399,40
52	425773,52	1246403,94
53	425773,06	1246403,56
54	425768,15	1246409,23
55	425767,81	1246408,98
56	425755,57	1246423,30
57	425735,05	1246447,07
58	425734,52	1246446,61
59	425723,22	1246460,01
60	425722,39	1246460,50
61	425718,86	1246465,70
62	425717,14	1246467,78
63	425715,58	1246469,27
64	425711,89	1246474,01
65	425710,73	1246475,32
66	425710,86	1246475,43
67	425707,67	1246479,27
68	425707,54	1246479,16
69	425706,89	1246479,93
70	425707,03	1246480,04
71	425700,31	1246487,72
72	425696,58	1246484,42
73	425695,69	1246485,44
74	425695,33	1246485,07
75	425692,15	1246488,58
76	425692,60	1246488,92
77	425691,75	1246489,88
78	425696,33	1246493,53
79	425694,60	1246495,78

Взам. инв. №	
Подпись и дата	
Инв. № подл.	

Изм.	Кол.уч.	Лист	№ док.	Подпись	Дата

1/ИП-2024/8-ДПП-ПМТ1-ПЗ

80	425695,43	1246496,49
81	425691,50	1246501,02
82	425690,94	1246500,55
83	425689,02	1246503,04
84	425688,27	1246502,42
85	425679,14	1246513,69
86	425680,13	1246514,62
87	425675,40	1246520,78
88	425675,82	1246521,11
89	425672,00	1246525,73
90	425671,75	1246525,53
91	425667,66	1246530,85
92	425667,80	1246530,97
93	425630,63	1246576,78
94	425630,13	1246576,48
95	425622,44	1246587,12
96	425619,82	1246585,27
97	425621,41	1246583,34
98	425619,09	1246581,44
99	425686,78	1246496,06
100	425680,51	1246490,78
101	425681,57	1246489,44
102	425675,56	1246484,65
103	425674,38	1246486,18
104	425672,62	1246484,83
105	425664,33	1246494,60
106	425659,84	1246499,90
107	425661,44	1246501,35
108	425654,72	1246508,75
109	425650,05	1246504,52
110	425653,68	1246499,55
111	425662,50	1246487,48
112	425667,87	1246481,15
113	425666,47	1246480,06
114	425666,95	1246479,44
115	425673,34	1246474,73
116	425674,38	1246473,54
117	425680,50	1246478,28
118	425679,23	1246479,91
119	425685,42	1246484,83
120	425686,82	1246483,14
121	425688,48	1246484,52
122	425696,07	1246475,95
123	425699,69	1246479,16
124	425718,67	1246457,17
125	425775,36	1246391,54

Взам. инв. №	
Подпись и дата	
Инв. № подл.	

Изм.	Кол.уч.	Лист	№ док.	Подпись	Дата

1/ИП-2024/8-ДПП-ПМТ1-ПЗ

126	425762,86	1246380,92
127	425693,00	1246462,81
128	425690,72	1246460,86
129	425689,46	1246462,42
130	425685,92	1246459,96
131	425689,35	1246455,03
132	425690,85	1246456,08
133	425692,93	1246453,65
134	425691,64	1246452,60
135	425695,23	1246448,18
136	425696,63	1246449,32
137	425725,73	1246415,23
138	425716,64	1246407,20
139	425720,57	1246402,66
140	425729,63	1246410,67
141	425733,99	1246405,57
142	425724,98	1246397,61
143	425728,77	1246392,95
144	425737,86	1246400,98
145	425745,70	1246391,79
146	425736,45	1246383,63
147	425740,29	1246379,01
148	425749,57	1246387,20
149	425758,26	1246377,02
150	425750,42	1246370,37
151	425751,54	1246369,03
152	425749,50	1246367,32
153	425753,20	1246362,58
154	425755,40	1246364,43
155	425755,76	1246363,99
156	425807,91	1246301,72
157	425806,23	1246300,19
158	425810,12	1246295,61
159	425814,07	1246299,23
160	425812,69	1246300,68
161	425814,99	1246302,61
162	425808,07	1246310,86
163	425808,01	1246310,80
164	425802,38	1246317,41
165	425802,51	1246317,51
166	425758,85	1246369,65
167	425779,27	1246386,91
168	425851,23	1246301,80
169	425851,06	1246224,30
170	425849,16	1246224,34
171	425848,96	1246214,35

Взам. инв. №	
Подпись и дата	
Инв. № подл.	

Изм.	Кол.уч.	Лист	№ док.	Подпись	Дата

1/ИП-2024/8-ДПТ-ПМТ1-ПЗ

172	425851,03	1246214,30
173	425850,69	1246148,99
174	425846,89	1246146,30
175	425852,82	1246138,24
176	425855,34	1246140,11
177	425864,67	1246132,34
178	425863,31	1246130,45
179	425871,42	1246124,60
180	425871,63	1246124,90
181	425902,52	1246073,69
182	425830,00	1246013,24
183	425828,69	1246014,81
184	425827,18	1246013,56
185	425818,22	1246024,46
186	425650,66	1246193,68
187	425689,78	1246232,42
188	425741,70	1246173,59
189	425765,74	1246193,52
190	425803,59	1246150,49
191	425805,86	1246152,45
192	425807,48	1246150,57
193	425811,83	1246154,75
194	425807,68	1246159,08
195	425805,69	1246157,18
196	425796,39	1246167,76
197	425797,91	1246169,22
198	425793,74	1246173,53
199	425792,42	1246172,27
200	425789,68	1246175,39
201	425789,39	1246175,19
202	425765,93	1246201,48
203	425742,35	1246181,92
204	425730,67	1246195,13
205	425732,96	1246197,24
206	425728,91	1246201,65
207	425726,68	1246199,62
208	425719,01	1246208,31
209	425721,07	1246210,34
210	425716,92	1246214,68
211	425715,03	1246212,81
212	425710,53	1246217,88
213	425712,14	1246219,47
214	425707,92	1246223,74
215	425706,54	1246222,38
216	425699,18	1246230,67
217	425701,18	1246232,50

Взам. инв. №	
Подпись и дата	
Инв. № подл.	

Изм.	Кол.уч.	Лист	№ док.	Подпись	Дата

1/ИП-2024/8-ДПТ-ПМТ1-ПЗ

218	425697,13	1246236,93
219	425696,59	1246236,48
220	425690,55	1246243,79
221	425682,84	1246237,42
222	425684,39	1246235,53
223	425648,08	1246199,57
224	425647,10	1246200,76
225	425645,20	1246199,19
226	425571,50	1246273,61
227	425572,91	1246274,91
228	425566,14	1246282,27
229	425564,46	1246280,72
230	425559,22	1246286,02
231	425557,78	1246281,28
232	425558,91	1246277,80
233	425560,04	1246276,66
234	425558,76	1246275,48
235	425565,55	1246268,14
236	425567,08	1246269,55
237	425640,55	1246195,35
238	425639,39	1246194,39
239	425645,76	1246186,68
240	425647,62	1246188,22
241	425800,60	1246033,73
242	425790,17	1246019,21
243	425773,81	1246017,43
244	425773,59	1246019,42
245	425763,65	1246018,34
246	425763,87	1246016,35
247	425762,19	1246016,17
248	425765,60	1246011,74
249	425765,67	1246008,49
250	425774,68	1246009,48
251	425774,46	1246011,47
252	425793,48	1246013,54
253	425804,88	1246029,41
254	425813,76	1246020,43
255	425822,58	1246009,76
256	425820,99	1246008,45
257	425827,36	1246000,74
258	425828,91	1246002,02
259	425848,47	1245978,23
260	425846,92	1245976,94
261	425853,30	1245969,25
262	425854,82	1245970,50
263	425856,67	1245968,25

Взам. инв. №	
Подпись и дата	
Инв. № подл.	

Изм.	Кол.уч.	Лист	№ док.	Подпись	Дата

1/ИП-2024/8-ДПТ-ПМТ1-ПЗ

264	425858,36	1245971,07
265	425860,74	1245972,75
266	425859,43	1245974,33
267	425861,00	1245975,62
268	425854,61	1245983,32
269	425853,09	1245982,06
270	425833,53	1246005,84
271	425835,07	1246007,11
272	425833,82	1246008,61
273	425910,70	1246072,38
274	425875,44	1246130,18
275	425877,27	1246132,71
276	425875,95	1246133,66
277	425892,69	1246153,63
278	425937,99	1246193,19
279	425962,35	1246160,82
280	426004,34	1246114,94
281	426079,70	1246174,36
282	426077,85	1246176,72
283	426079,75	1246178,35
284	426077,37	1246181,26
285	426072,81	1246177,36
286	426073,26	1246176,80
287	426071,36	1246175,31
288	426070,93	1246175,83
289	426066,29	1246172,03
290	426066,64	1246171,61
291	426049,14	1246157,90
292	426049,21	1246157,74
293	426034,07	1246145,64
294	426033,00	1246144,82
295	426006,89	1246124,09
296	426006,65	1246124,42
297	426005,00	1246123,10
298	425973,51	1246157,52
299	425980,28	1246164,17
300	425976,32	1246168,69
301	425969,46	1246161,95
302	425966,92	1246164,73
303	425965,80	1246166,55
304	425970,35	1246169,35
305	425969,89	1246170,18
306	425967,43	1246174,61
307	425962,01	1246171,27
308	425953,77	1246182,25
309	425950,17	1246187,06

Взам. инв. №	
Подпись и дата	
Инв. № подл.	

Изм.	Кол.уч.	Лист	№ док.	Подпись	Дата

1/ИП-2024/8-ДПТ-ПМТ1-ПЗ

310	425947,60	1246190,47
311	425953,69	1246195,86
312	425949,71	1246200,35
313	425943,99	1246195,29
314	425938,95	1246202,00
315	425888,39	1246157,84
9	425871,07	1246137,18
:3Y1(3)		
316	425441,12	1246206,40
317	425445,16	1246208,31
318	425442,62	1246213,74
319	425438,56	1246211,83
320	425432,15	1246225,36
321	425436,57	1246227,45
322	425433,88	1246232,81
323	425429,61	1246230,79
324	425422,46	1246245,96
325	425426,44	1246247,82
326	425423,89	1246253,27
327	425419,90	1246251,38
328	425404,79	1246283,44
329	425449,93	1246307,51
330	425522,68	1246311,58
331	425525,83	1246307,77
332	425527,70	1246309,31
333	425546,40	1246290,43
334	425547,56	1246292,60
335	425544,28	1246297,85
336	425543,96	1246301,42
337	425532,35	1246313,15
338	425533,54	1246314,13
339	425527,16	1246321,83
340	425521,97	1246317,55
341	425448,27	1246313,43
342	425396,92	1246286,05
343	425453,63	1246165,81
344	425446,83	1246162,95
345	425454,61	1246145,01
346	425467,37	1246150,55
347	425476,58	1246129,33
348	425477,13	1246128,05
349	425481,10	1246120,38
350	425493,06	1246097,28
351	425495,74	1246098,57
352	425499,97	1246100,33
353	425509,04	1246105,03

Взам. инв. №	
Подпись и дата	
Инв. № подл.	

Изм.	Кол.уч.	Лист	№ док.	Подпись	Дата

1/ИП-2024/8-ДПП-ПМТ1-ПЗ

354	425518,13	1246109,73
355	425525,57	1246113,35
356	425526,37	1246112,22
357	425529,38	1246113,79
358	425534,28	1246106,13
359	425539,08	1246109,76
360	425531,48	1246121,64
361	425496,44	1246103,44
362	425495,09	1246105,97
363	425494,70	1246105,77
364	425485,76	1246123,46
365	425481,38	1246132,17
366	425480,30	1246134,44
367	425473,87	1246149,79
368	425473,54	1246150,96
369	425469,99	1246158,21
370	425457,73	1246152,91
371	425454,83	1246159,80
372	425461,73	1246162,70
373	425458,67	1246169,18
374	425462,66	1246171,40
375	425459,74	1246176,65
376	425456,11	1246174,62
377	425454,35	1246178,34
378	425458,07	1246179,93
379	425455,57	1246185,40
380	425451,79	1246183,77
316	425441,12	1246206,40
:3У1(4)		
381	425637,67	1246002,58
382	425652,73	1245902,87
383	425655,69	1245903,32
384	425656,04	1245901,40
385	425658,95	1245901,89
386	425647,57	1245977,19
387	425649,43	1245977,51
388	425648,41	1245983,43
389	425646,68	1245983,13
390	425644,54	1245997,30
391	425718,29	1246005,34
392	425718,51	1246003,35
393	425728,45	1246004,44
394	425728,23	1246006,42
395	425730,19	1246006,63
396	425729,58	1246010,67
397	425728,61	1246012,50

Взам. инв. №	
Подпись и дата	
Инв. № подл.	

Изм.	Кол.уч.	Лист	№ док.	Подпись	Дата

1/ИП-2024/8-ДПП-ПМТ1-ПЗ

398	425727,58	1246012,39
399	425727,36	1246014,38
400	425717,42	1246013,29
401	425717,64	1246011,30
381	425637,67	1246002,58
:3V1(5)		
402	425943,86	1245874,79
403	425942,34	1245873,53
404	425876,96	1245953,03
405	425878,51	1245954,32
406	425872,12	1245962,01
407	425870,61	1245960,76
408	425868,83	1245962,92
409	425867,16	1245956,50
410	425866,57	1245953,04
411	425870,81	1245947,93
412	425872,34	1245949,20
413	425937,71	1245869,71
414	425936,15	1245868,42
415	425937,43	1245866,87
416	425908,59	1245842,65
417	425861,17	1245747,66
418	425860,71	1245746,74
419	425861,43	1245746,23
420	425858,87	1245742,60
421	425858,70	1245742,72
422	425843,18	1245711,63
423	425848,96	1245706,55
424	425822,45	1245675,79
425	425822,78	1245675,51
426	425817,88	1245669,69
427	425817,48	1245670,03
428	425798,19	1245647,65
429	425803,85	1245642,77
430	425747,13	1245559,07
431	425749,61	1245557,44
432	425748,68	1245555,83
433	425754,33	1245552,22
434	425757,44	1245557,35
435	425754,45	1245559,17
436	425776,75	1245592,08
437	425781,22	1245588,56
438	425783,07	1245590,92
439	425784,26	1245592,52
440	425784,82	1245593,35
441	425780,12	1245597,06

Взам. инв. №	
Подпись и дата	
Инв. № подл.	

Изм.	Кол.уч.	Лист	№ док.	Подпись	Дата

1/ИП-2024/8-ДПП-ПМТ1-ПЗ

442	425790,06	1245611,72
443	425796,08	1245607,84
444	425799,33	1245612,88
445	425793,45	1245616,73
446	425802,48	1245630,05
447	425808,51	1245626,44
448	425811,67	1245631,54
449	425805,85	1245635,03
450	425811,81	1245643,83
451	425806,65	1245648,28
452	425837,87	1245684,49
453	425844,03	1245679,85
454	425847,64	1245684,64
455	425841,80	1245689,05
456	425857,47	1245707,27
457	425850,63	1245713,12
458	425854,18	1245720,22
459	425854,28	1245720,16
460	425857,40	1245725,30
461	425856,86	1245725,61
462	425878,81	1245769,56
463	425882,25	1245767,61
464	425885,21	1245772,83
465	425881,49	1245774,94
466	425886,36	1245784,69
467	425890,61	1245782,33
468	425893,58	1245787,51
469	425889,04	1245790,07
470	425897,34	1245806,69
471	425917,28	1245794,93
472	425920,35	1245800,08
473	425900,03	1245812,07
474	425913,40	1245838,86
475	425916,30	1245841,30
476	425936,88	1245822,24
477	425940,69	1245826,89
478	425920,94	1245845,18
479	425941,25	1245862,24
480	425948,33	1245853,69
481	425949,86	1245854,95
482	425962,41	1245839,68
483	425962,13	1245839,46
484	425965,19	1245836,46
485	425970,12	1245833,08
486	425974,94	1245837,07
487	425973,65	1245838,63

Взам. инв. №	
Подпись и дата	
Инв. № подл.	

Изм.	Кол.уч.	Лист	№ док.	Подпись	Дата

1/ИП-2024/8-ДПТ-ПМТ1-ПЗ

488	425978,37	1245842,53
489	426093,90	1245713,05
490	426092,23	1245711,30
491	426099,48	1245704,41
492	426100,58	1245705,57
493	426109,93	1245695,08
494	426108,35	1245693,57
495	426115,26	1245686,34
496	426116,60	1245687,62
497	426124,16	1245679,15
498	425859,26	1245376,64
499	425863,78	1245372,70
500	425864,00	1245372,95
501	425868,95	1245368,78
502	425872,82	1245373,36
503	425867,95	1245377,46
504	425889,75	1245402,29
505	425894,29	1245398,31
506	425898,22	1245402,83
507	425893,67	1245406,83
508	425898,14	1245411,93
509	425902,51	1245408,05
510	425906,50	1245412,54
511	425902,07	1245416,42
512	425932,38	1245451,04
513	425937,00	1245447,03
514	425940,93	1245451,56
515	425936,34	1245455,55
516	425949,51	1245470,60
517	425954,05	1245466,53
518	425958,03	1245471,01
519	425953,47	1245475,11
520	426065,96	1245603,57
521	426070,87	1245599,13
522	426074,89	1245603,58
523	426069,91	1245608,08
524	426132,17	1245679,18
525	426120,94	1245691,77
526	426122,42	1245693,32
527	426115,58	1245700,48
528	426114,27	1245699,23
529	426104,72	1245709,93
530	426106,36	1245711,66
531	426099,11	1245718,55
532	426098,04	1245717,42
533	425981,62	1245847,84

Взам. инв. №	
Подпись и дата	
Инв. № подл.	

Изм.	Кол.уч.	Лист	№док.	Подпись	Дата

1/ИП-2024/8-ДПТ-ПМТ1-ПЗ

534	425978,77	1245850,73
535	425969,83	1245843,26
536	425968,57	1245844,77
537	425967,02	1245843,53
538	425954,45	1245858,74
539	425956,04	1245860,05
540	425954,71	1245861,66
541	425973,80	1245877,59
542	425978,84	1245872,93
543	425982,91	1245877,34
544	425978,38	1245881,53
545	426000,92	1245900,90
546	426000,93	1245901,00
547	426005,47	1245904,81
548	426031,74	1245927,39
549	426044,94	1245938,73
550	426051,93	1245929,85
551	426056,59	1245933,63
552	426049,49	1245942,65
553	426070,35	1245960,58
554	426081,47	1245973,97
555	426082,67	1245974,62
556	426093,47	1245960,95
557	426098,19	1245964,74
558	426088,01	1245977,54
559	426148,65	1246010,67
560	426195,93	1246042,88
561	426204,35	1246050,65
562	426207,27	1246047,16
563	426211,81	1246050,96
564	426208,70	1246054,67
565	426214,36	1246059,89
566	426218,76	1246063,96
567	426233,84	1246077,88
568	426237,44	1246072,81
569	426242,33	1246076,28
570	426238,33	1246081,93
571	426268,78	1246108,21
572	426275,60	1246099,04
573	426280,40	1246102,64
574	426278,59	1246105,07
575	426319,24	1246122,66
576	426315,44	1246127,62
577	426277,54	1246111,15
578	426275,38	1246113,91
579	426277,92	1246116,10

Взам. инв. №	
Подпись и дата	
Инв. № подл.	

Изм.	Кол.уч.	Лист	№ док.	Подпись	Дата

1/ИП-2024/8-ДПП-ПМТ1-ПЗ

580	426243,74	1246146,20
581	426244,52	1246147,11
582	426239,99	1246151,03
583	426239,23	1246150,16
584	426222,37	1246165,02
585	426223,04	1246165,78
586	426218,51	1246169,73
587	426217,86	1246168,99
588	426213,68	1246172,67
589	426217,06	1246176,38
590	426212,38	1246180,14
591	426207,19	1246174,46
592	426208,65	1246173,10
593	426206,67	1246170,84
594	426268,71	1246116,21
595	426234,49	1246086,65
596	426191,86	1246047,29
597	426145,58	1246015,84
598	426077,59	1245978,69
599	426065,68	1245964,48
600	425950,93	1245866,24
601	425949,67	1245867,76
402	425943,86	1245874,79

3. Перечень кадастровых номеров существующих земельных участков, на которых линейный объект может быть размещен на условиях сервитута, публичного сервитута

Сведения о земельных участках, в границах которых частично или полностью линейный объект может быть размещен на условиях сервитута, публичного сервитута, приведены в таблице 3.1.

Име. № подл.	Подпись и дата	Взам. инв. №							Лист
			1/ИП-2024/8-ДПТ-ПМТ1-ПЗ						
Изм.	Кол.уч.	Лист	№док.	Подпись	Дата				

Таблица 3.1.

Условный номер части земельного участка, на которых линейный объект может быть размещен на условиях сервитута, публичного сервитута	Кадастровый номер существующего земельного участка	Адрес/ Местоположение земельного участка	Форма собственности	Площадь существующего земельного участка, кв. м	Категория земель существующего земельного участка	Вид разрешенного использования существующего земельного участка	Кадастровый номер объекта недвижимости, расположенного на существующем земельном участке	Адрес объекта недвижимости, расположенного на земельном участке	Площадь сервитута, публичного сервитута кв. м.	Примечание
:1457/чзу1	40:15:000000:1457	Калужская область, Мещовский район, с. Подкопаево	Государственная неограниченная собственность	8206	Земли населенных пунктов	Трубопроводный транспорт	-	-	269	Публичный сервитут

Име. № подл.	Подпись и дата	Взам. инв. №

Изм.	Кол.уч.	Лист	№ док.	Подпись	Дата

1/ИП-2024/8-ДПТ-ПМТ1-ПЗ

4. Сведения о границах территории, в отношении которой утвержден проект межевания

Каталог координат поворотных точек территории, в отношении которой осуществляется подготовка проекта межевания территории приведен в таблице 4.1

Таблица 4.1

Обозначение характерных точек границы	Координаты, м	
	X	Y
1	2	3
1	425610,07	1246455,78
2	425611,08	1246454,89
3	425609,52	1246453,74
4	425613,06	1246448,91
5	425617,88	1246452,40
6	425616,62	1246454,14
7	425631,63	1246471,24
8	425628,00	1246476,20
1	425610,07	1246455,78
9	425871,07	1246137,18
10	425869,16	1246138,56
11	425868,19	1246137,22
12	425856,89	1246146,63
13	425856,93	1246214,39
14	425859,04	1246214,39
15	425859,00	1246216,26
16	425861,73	1246216,25
17	425888,34	1246216,42
18	425912,18	1246237,78
19	425913,00	1246236,87
20	425917,47	1246240,87
21	425914,12	1246244,59
22	425912,26	1246242,94
23	425910,85	1246244,52
24	425886,05	1246222,41
25	425859,12	1246222,27
26	425859,16	1246224,14
27	425857,06	1246224,14
28	425857,15	1246271,43
29	425860,97	1246271,43
30	425875,49	1246286,06
31	425871,50	1246290,55
32	425858,47	1246277,43
33	425857,19	1246277,43

Име. № подл.	Взам. инв. №
	Подпись и дата

Изм.	Кол.уч.	Лист	№ док.	Подпись	Дата
------	---------	------	--------	---------	------

1/ИП-2024/8-ДПТ-ПМТ1-ПЗ

34	425857,23	1246303,99
35	425852,28	1246309,85
36	425853,34	1246310,71
37	425849,49	1246315,31
38	425848,41	1246314,43
39	425831,00	1246335,02
40	425829,85	1246336,13
41	425829,95	1246336,26
42	425829,34	1246336,98
43	425831,98	1246339,21
44	425827,92	1246343,63
45	425825,47	1246341,56
46	425813,85	1246355,30
47	425822,74	1246363,95
48	425818,54	1246368,23
49	425809,97	1246359,90
50	425776,94	1246398,97
51	425777,43	1246399,40
52	425773,52	1246403,94
53	425773,06	1246403,56
54	425768,15	1246409,23
55	425767,81	1246408,98
56	425755,57	1246423,30
57	425735,05	1246447,07
58	425734,52	1246446,61
59	425723,22	1246460,01
60	425722,39	1246460,50
61	425718,86	1246465,70
62	425717,14	1246467,78
63	425715,58	1246469,27
64	425711,89	1246474,01
65	425710,73	1246475,32
66	425710,86	1246475,43
67	425707,67	1246479,27
68	425707,54	1246479,16
69	425706,89	1246479,93
70	425707,03	1246480,04
71	425700,31	1246487,72
72	425696,58	1246484,42
73	425695,69	1246485,44
74	425695,33	1246485,07
75	425692,15	1246488,58
76	425692,60	1246488,92
77	425691,75	1246489,88
78	425696,33	1246493,53
79	425694,60	1246495,78

Взам. инв. №	
Подпись и дата	
Инв. № подл.	

Изм.	Кол.уч.	Лист	№ док.	Подпись	Дата

1/ИП-2024/8-ДПП-ПМТ1-ПЗ

80	425695,43	1246496,49
81	425691,50	1246501,02
82	425690,94	1246500,55
83	425689,02	1246503,04
84	425688,27	1246502,42
85	425679,14	1246513,69
86	425680,13	1246514,62
87	425675,40	1246520,78
88	425675,82	1246521,11
89	425672,00	1246525,73
90	425671,75	1246525,53
91	425667,66	1246530,85
92	425667,80	1246530,97
93	425630,63	1246576,78
94	425630,13	1246576,48
95	425622,44	1246587,12
96	425619,82	1246585,27
97	425621,41	1246583,34
98	425619,09	1246581,44
99	425686,78	1246496,06
100	425680,51	1246490,78
101	425681,57	1246489,44
102	425675,56	1246484,65
103	425674,38	1246486,18
104	425672,62	1246484,83
105	425664,33	1246494,60
106	425659,84	1246499,90
107	425661,44	1246501,35
108	425654,72	1246508,75
109	425650,05	1246504,52
110	425653,68	1246499,55
111	425662,50	1246487,48
112	425667,87	1246481,15
113	425666,47	1246480,06
114	425666,95	1246479,44
115	425673,34	1246474,73
116	425674,38	1246473,54
117	425680,50	1246478,28
118	425679,23	1246479,91
119	425685,42	1246484,83
120	425686,82	1246483,14
121	425688,48	1246484,52
122	425696,07	1246475,95
123	425699,69	1246479,16
124	425718,67	1246457,17
125	425775,36	1246391,54

Взам. инв. №	
Подпись и дата	
Инв. № подл.	

Изм.	Кол.уч.	Лист	№ док.	Подпись	Дата

1/ИП-2024/8-ДПП-ПМТ1-ПЗ

126	425762,86	1246380,92
127	425693,00	1246462,81
128	425690,72	1246460,86
129	425689,46	1246462,42
130	425685,92	1246459,96
131	425689,35	1246455,03
132	425690,85	1246456,08
133	425692,93	1246453,65
134	425691,64	1246452,60
135	425695,23	1246448,18
136	425696,63	1246449,32
137	425725,73	1246415,23
138	425716,64	1246407,20
139	425720,57	1246402,66
140	425729,63	1246410,67
141	425733,99	1246405,57
142	425724,98	1246397,61
143	425728,77	1246392,95
144	425737,86	1246400,98
145	425745,70	1246391,79
146	425736,45	1246383,63
147	425740,29	1246379,01
148	425749,57	1246387,20
149	425758,26	1246377,02
150	425750,42	1246370,37
151	425751,54	1246369,03
152	425749,50	1246367,32
153	425753,20	1246362,58
154	425755,40	1246364,43
155	425755,76	1246363,99
156	425807,91	1246301,72
157	425806,23	1246300,19
158	425810,12	1246295,61
159	425814,07	1246299,23
160	425812,69	1246300,68
161	425814,99	1246302,61
162	425808,07	1246310,86
163	425808,01	1246310,80
164	425802,38	1246317,41
165	425802,51	1246317,51
166	425758,85	1246369,65
167	425779,27	1246386,91
168	425851,23	1246301,80
169	425851,06	1246224,30
170	425849,16	1246224,34
171	425848,96	1246214,35

Взам. инв. №	
Подпись и дата	
Инв. № подл.	

Изм.	Кол.уч.	Лист	№ док.	Подпись	Дата

1/ИП-2024/8-ДПП-ПМТ1-ПЗ

172	425851,03	1246214,30
173	425850,69	1246148,99
174	425846,89	1246146,30
175	425852,82	1246138,24
176	425855,34	1246140,11
177	425864,67	1246132,34
178	425863,31	1246130,45
179	425871,42	1246124,60
180	425871,63	1246124,90
181	425902,52	1246073,69
182	425830,00	1246013,24
183	425828,69	1246014,81
184	425827,18	1246013,56
185	425818,22	1246024,46
186	425650,66	1246193,68
187	425689,78	1246232,42
188	425741,70	1246173,59
189	425765,74	1246193,52
190	425803,59	1246150,49
191	425805,86	1246152,45
192	425807,48	1246150,57
193	425811,83	1246154,75
194	425807,68	1246159,08
195	425805,69	1246157,18
196	425796,39	1246167,76
197	425797,91	1246169,22
198	425793,74	1246173,53
199	425792,42	1246172,27
200	425789,68	1246175,39
201	425789,39	1246175,19
202	425765,93	1246201,48
203	425742,35	1246181,92
204	425730,67	1246195,13
205	425732,96	1246197,24
206	425728,91	1246201,65
207	425726,68	1246199,62
208	425719,01	1246208,31
209	425721,07	1246210,34
210	425716,92	1246214,68
211	425715,03	1246212,81
212	425710,53	1246217,88
213	425712,14	1246219,47
214	425707,92	1246223,74
215	425706,54	1246222,38
216	425699,18	1246230,67
217	425701,18	1246232,50

Взам. инв. №	
Подпись и дата	
Инв. № подл.	

Изм.	Кол.уч.	Лист	№ док.	Подпись	Дата

1/ИП-2024/8-ДПП-ПМТ1-ПЗ

218	425697,13	1246236,93
219	425696,59	1246236,48
220	425690,55	1246243,79
221	425682,84	1246237,42
222	425684,39	1246235,53
223	425648,08	1246199,57
224	425647,10	1246200,76
225	425645,20	1246199,19
226	425571,50	1246273,61
227	425572,91	1246274,91
228	425566,14	1246282,27
229	425564,46	1246280,72
230	425559,22	1246286,02
231	425557,78	1246281,28
232	425558,91	1246277,80
233	425560,04	1246276,66
234	425558,76	1246275,48
235	425565,55	1246268,14
236	425567,08	1246269,55
237	425640,55	1246195,35
238	425639,39	1246194,39
239	425645,76	1246186,68
240	425647,62	1246188,22
241	425800,60	1246033,73
242	425790,17	1246019,21
243	425773,81	1246017,43
244	425773,59	1246019,42
245	425763,65	1246018,34
246	425763,87	1246016,35
247	425762,19	1246016,17
248	425765,60	1246011,74
249	425765,67	1246008,49
250	425774,68	1246009,48
251	425774,46	1246011,47
252	425793,48	1246013,54
253	425804,88	1246029,41
254	425813,76	1246020,43
255	425822,58	1246009,76
256	425820,99	1246008,45
257	425827,36	1246000,74
258	425828,91	1246002,02
259	425848,47	1245978,23
260	425846,92	1245976,94
261	425853,30	1245969,25
262	425854,82	1245970,50
263	425856,67	1245968,25

Взам. инв. №	
Подпись и дата	
Инв. № подл.	

Изм.	Кол.уч.	Лист	№ док.	Подпись	Дата

1/ИП-2024/8-ДПП-ПМТ1-ПЗ

264	425858,36	1245971,07
265	425860,74	1245972,75
266	425859,43	1245974,33
267	425861,00	1245975,62
268	425854,61	1245983,32
269	425853,09	1245982,06
270	425833,53	1246005,84
271	425835,07	1246007,11
272	425833,82	1246008,61
273	425910,70	1246072,38
274	425875,44	1246130,18
275	425877,27	1246132,71
276	425875,95	1246133,66
277	425892,69	1246153,63
278	425937,99	1246193,19
279	425962,35	1246160,82
280	426004,34	1246114,94
281	426079,70	1246174,36
282	426077,85	1246176,72
283	426079,75	1246178,35
284	426077,37	1246181,26
285	426072,81	1246177,36
286	426073,26	1246176,80
287	426071,36	1246175,31
288	426070,93	1246175,83
289	426066,29	1246172,03
290	426066,64	1246171,61
291	426049,14	1246157,90
292	426049,21	1246157,74
293	426034,07	1246145,64
294	426033,00	1246144,82
295	426006,89	1246124,09
296	426006,65	1246124,42
297	426005,00	1246123,10
298	425973,51	1246157,52
299	425980,28	1246164,17
300	425976,32	1246168,69
301	425969,46	1246161,95
302	425966,92	1246164,73
303	425965,80	1246166,55
304	425970,35	1246169,35
305	425969,89	1246170,18
306	425967,43	1246174,61
307	425962,01	1246171,27
308	425953,77	1246182,25
309	425950,17	1246187,06

Взам. инв. №	
Подпись и дата	
Инв. № подл.	

Изм.	Кол.уч.	Лист	№ док.	Подпись	Дата

1/ИП-2024/8-ДПТ-ПМТ1-ПЗ

310	425947,60	1246190,47
311	425953,69	1246195,86
312	425949,71	1246200,35
313	425943,99	1246195,29
314	425938,95	1246202,00
315	425888,39	1246157,84
9	425871,07	1246137,18
316	425441,12	1246206,40
317	425445,16	1246208,31
318	425442,62	1246213,74
319	425438,56	1246211,83
320	425432,15	1246225,36
321	425436,57	1246227,45
322	425433,88	1246232,81
323	425429,61	1246230,79
324	425422,46	1246245,96
325	425426,44	1246247,82
326	425423,89	1246253,27
327	425419,90	1246251,38
328	425404,79	1246283,44
329	425449,93	1246307,51
330	425522,68	1246311,58
331	425525,83	1246307,77
332	425527,70	1246309,31
333	425546,40	1246290,43
334	425547,56	1246292,60
335	425544,28	1246297,85
336	425543,96	1246301,42
337	425532,35	1246313,15
338	425533,54	1246314,13
339	425527,16	1246321,83
340	425521,97	1246317,55
341	425448,27	1246313,43
342	425396,92	1246286,05
343	425453,63	1246165,81
344	425446,83	1246162,95
345	425454,61	1246145,01
346	425467,37	1246150,55
347	425476,58	1246129,33
348	425477,13	1246128,05
349	425481,10	1246120,38
350	425493,06	1246097,28
351	425495,74	1246098,57
352	425499,97	1246100,33
353	425509,04	1246105,03

Взам. инв. №	
Подпись и дата	
Инв. № подл.	

Изм.	Кол.уч.	Лист	№ док.	Подпись	Дата
------	---------	------	--------	---------	------

1/ИП-2024/8-ДПТ-ПМТ1-ПЗ

354	425518,13	1246109,73
355	425525,57	1246113,35
356	425526,37	1246112,22
357	425529,38	1246113,79
358	425534,28	1246106,13
359	425539,08	1246109,76
360	425531,48	1246121,64
361	425496,44	1246103,44
362	425495,09	1246105,97
363	425494,70	1246105,77
364	425485,76	1246123,46
365	425481,38	1246132,17
366	425480,30	1246134,44
367	425473,87	1246149,79
368	425473,54	1246150,96
369	425469,99	1246158,21
370	425457,73	1246152,91
371	425454,83	1246159,80
372	425461,73	1246162,70
373	425458,67	1246169,18
374	425462,66	1246171,40
375	425459,74	1246176,65
376	425456,11	1246174,62
377	425454,35	1246178,34
378	425458,07	1246179,93
379	425455,57	1246185,40
380	425451,79	1246183,77
316	425441,12	1246206,40
381	425637,67	1246002,58
382	425652,73	1245902,87
383	425655,69	1245903,32
384	425656,04	1245901,40
385	425658,95	1245901,89
386	425647,57	1245977,19
387	425649,43	1245977,51
388	425648,41	1245983,43
389	425646,68	1245983,13
390	425644,54	1245997,30
391	425718,29	1246005,34
392	425718,51	1246003,35
393	425728,45	1246004,44
394	425728,23	1246006,42
395	425730,19	1246006,63
396	425729,58	1246010,67
397	425728,61	1246012,50

Взам. инв. №	
Подпись и дата	
Инв. № подл.	

Изм.	Кол.уч.	Лист	№ док.	Подпись	Дата

1/ИП-2024/8-ДПТ-ПМТ1-ПЗ

398	425727,58	1246012,39
399	425727,36	1246014,38
400	425717,42	1246013,29
401	425717,64	1246011,30
381	425637,67	1246002,58
402	425943,86	1245874,79
403	425942,34	1245873,53
404	425876,96	1245953,03
405	425878,51	1245954,32
406	425872,12	1245962,01
407	425870,61	1245960,76
408	425868,83	1245962,92
409	425867,16	1245956,50
410	425866,57	1245953,04
411	425870,81	1245947,93
412	425872,34	1245949,20
413	425937,71	1245869,71
414	425936,15	1245868,42
415	425937,43	1245866,87
416	425908,59	1245842,65
417	425861,17	1245747,66
418	425860,71	1245746,74
419	425861,43	1245746,23
420	425858,87	1245742,60
421	425858,70	1245742,72
422	425843,18	1245711,63
423	425848,96	1245706,55
424	425822,45	1245675,79
425	425822,78	1245675,51
426	425817,88	1245669,69
427	425817,48	1245670,03
428	425798,19	1245647,65
429	425803,85	1245642,77
430	425747,13	1245559,07
431	425749,61	1245557,44
432	425748,68	1245555,83
433	425754,33	1245552,22
434	425757,44	1245557,35
435	425754,45	1245559,17
436	425776,75	1245592,08
437	425781,22	1245588,56
438	425783,07	1245590,92
439	425784,26	1245592,52
440	425784,82	1245593,35
441	425780,12	1245597,06

Взам. инв. №	
Подпись и дата	
Инв. № подл.	

Изм.	Кол.уч.	Лист	№ док.	Подпись	Дата

1/ИП-2024/8-ДПП-ПМТ1-ПЗ

442	425790,06	1245611,72
443	425796,08	1245607,84
444	425799,33	1245612,88
445	425793,45	1245616,73
446	425802,48	1245630,05
447	425808,51	1245626,44
448	425811,67	1245631,54
449	425805,85	1245635,03
450	425811,81	1245643,83
451	425806,65	1245648,28
452	425837,87	1245684,49
453	425844,03	1245679,85
454	425847,64	1245684,64
455	425841,80	1245689,05
456	425857,47	1245707,27
457	425850,63	1245713,12
458	425854,18	1245720,22
459	425854,28	1245720,16
460	425857,40	1245725,30
461	425856,86	1245725,61
462	425878,81	1245769,56
463	425882,25	1245767,61
464	425885,21	1245772,83
465	425881,49	1245774,94
466	425886,36	1245784,69
467	425890,61	1245782,33
468	425893,58	1245787,51
469	425889,04	1245790,07
470	425897,34	1245806,69
471	425917,28	1245794,93
472	425920,35	1245800,08
473	425900,03	1245812,07
474	425913,40	1245838,86
475	425916,30	1245841,30
476	425936,88	1245822,24
477	425940,69	1245826,89
478	425920,94	1245845,18
479	425941,25	1245862,24
480	425948,33	1245853,69
481	425949,86	1245854,95
482	425962,41	1245839,68
483	425962,13	1245839,46
484	425965,19	1245836,46
485	425970,12	1245833,08
486	425974,94	1245837,07
487	425973,65	1245838,63

Взам. инв. №	
Подпись и дата	
Инв. № подл.	

Изм.	Кол.уч.	Лист	№ док.	Подпись	Дата

1/ИП-2024/8-ДПТ-ПМТ1-ПЗ

488	425978,37	1245842,53
489	426093,90	1245713,05
490	426092,23	1245711,30
491	426099,48	1245704,41
492	426100,58	1245705,57
493	426109,93	1245695,08
494	426108,35	1245693,57
495	426115,26	1245686,34
496	426116,60	1245687,62
497	426124,16	1245679,15
498	425859,26	1245376,64
499	425863,78	1245372,70
500	425864,00	1245372,95
501	425868,95	1245368,78
502	425872,82	1245373,36
503	425867,95	1245377,46
504	425889,75	1245402,29
505	425894,29	1245398,31
506	425898,22	1245402,83
507	425893,67	1245406,83
508	425898,14	1245411,93
509	425902,51	1245408,05
510	425906,50	1245412,54
511	425902,07	1245416,42
512	425932,38	1245451,04
513	425937,00	1245447,03
514	425940,93	1245451,56
515	425936,34	1245455,55
516	425949,51	1245470,60
517	425954,05	1245466,53
518	425958,03	1245471,01
519	425953,47	1245475,11
520	426065,96	1245603,57
521	426070,87	1245599,13
522	426074,89	1245603,58
523	426069,91	1245608,08
524	426132,17	1245679,18
525	426120,94	1245691,77
526	426122,42	1245693,32
527	426115,58	1245700,48
528	426114,27	1245699,23
529	426104,72	1245709,93
530	426106,36	1245711,66
531	426099,11	1245718,55
532	426098,04	1245717,42
533	425981,62	1245847,84

Взам. инв. №	
Подпись и дата	
Инв. № подл.	

Изм.	Кол.уч.	Лист	№ док.	Подпись	Дата

1/ИП-2024/8-ДПТ-ПМТ1-ПЗ

534	425978,77	1245850,73
535	425969,83	1245843,26
536	425968,57	1245844,77
537	425967,02	1245843,53
538	425954,45	1245858,74
539	425956,04	1245860,05
540	425954,71	1245861,66
541	425973,80	1245877,59
542	425978,84	1245872,93
543	425982,91	1245877,34
544	425978,38	1245881,53
545	426000,92	1245900,90
546	426000,93	1245901,00
547	426005,47	1245904,81
548	426031,74	1245927,39
549	426044,94	1245938,73
550	426051,93	1245929,85
551	426056,59	1245933,63
552	426049,49	1245942,65
553	426070,35	1245960,58
554	426081,47	1245973,97
555	426082,67	1245974,62
556	426093,47	1245960,95
557	426098,19	1245964,74
558	426088,01	1245977,54
559	426148,65	1246010,67
560	426195,93	1246042,88
561	426204,35	1246050,65
562	426207,27	1246047,16
563	426211,81	1246050,96
564	426208,70	1246054,67
565	426214,36	1246059,89
566	426218,76	1246063,96
567	426233,84	1246077,88
568	426237,44	1246072,81
569	426242,33	1246076,28
570	426238,33	1246081,93
571	426268,78	1246108,21
572	426275,60	1246099,04
573	426280,40	1246102,64
574	426278,59	1246105,07
575	426319,24	1246122,66
576	426315,44	1246127,62
577	426277,54	1246111,15
578	426275,38	1246113,91
579	426277,92	1246116,10

Взам. инв. №	
Подпись и дата	
Инв. № подл.	

Изм.	Кол.уч.	Лист	№ док.	Подпись	Дата

1/ИП-2024/8-ДПП-ПМТ1-ПЗ

580	426243,74	1246146,20
581	426244,52	1246147,11
582	426239,99	1246151,03
583	426239,23	1246150,16
584	426222,37	1246165,02
585	426223,04	1246165,78
586	426218,51	1246169,73
587	426217,86	1246168,99
588	426213,68	1246172,67
589	426217,06	1246176,38
590	426212,38	1246180,14
591	426207,19	1246174,46
592	426208,65	1246173,10
593	426206,67	1246170,84
594	426268,71	1246116,21
595	426234,49	1246086,65
596	426191,86	1246047,29
597	426145,58	1246015,84
598	426077,59	1245978,69
599	426065,68	1245964,48
600	425950,93	1245866,24
601	425949,67	1245867,76
402	425943,86	1245874,79

6. Целевое назначение лесов, вид (виды) разрешенного использования лесного участка, количественные и качественные характеристики лесного участка, сведения о нахождении лесного участка в границах особо защитных участков лесов.

Образование лесных участков проектом межевания не предусматривается.

Име. № подл.	Подпись и дата	Взам. инв. №							Лист
			1/ИП-2024/8-ДПТ-ПМТ1-ПЗ						
Изм.	Кол.уч.	Лист	№док.	Подпись	Дата				