


Масштаб 1:500

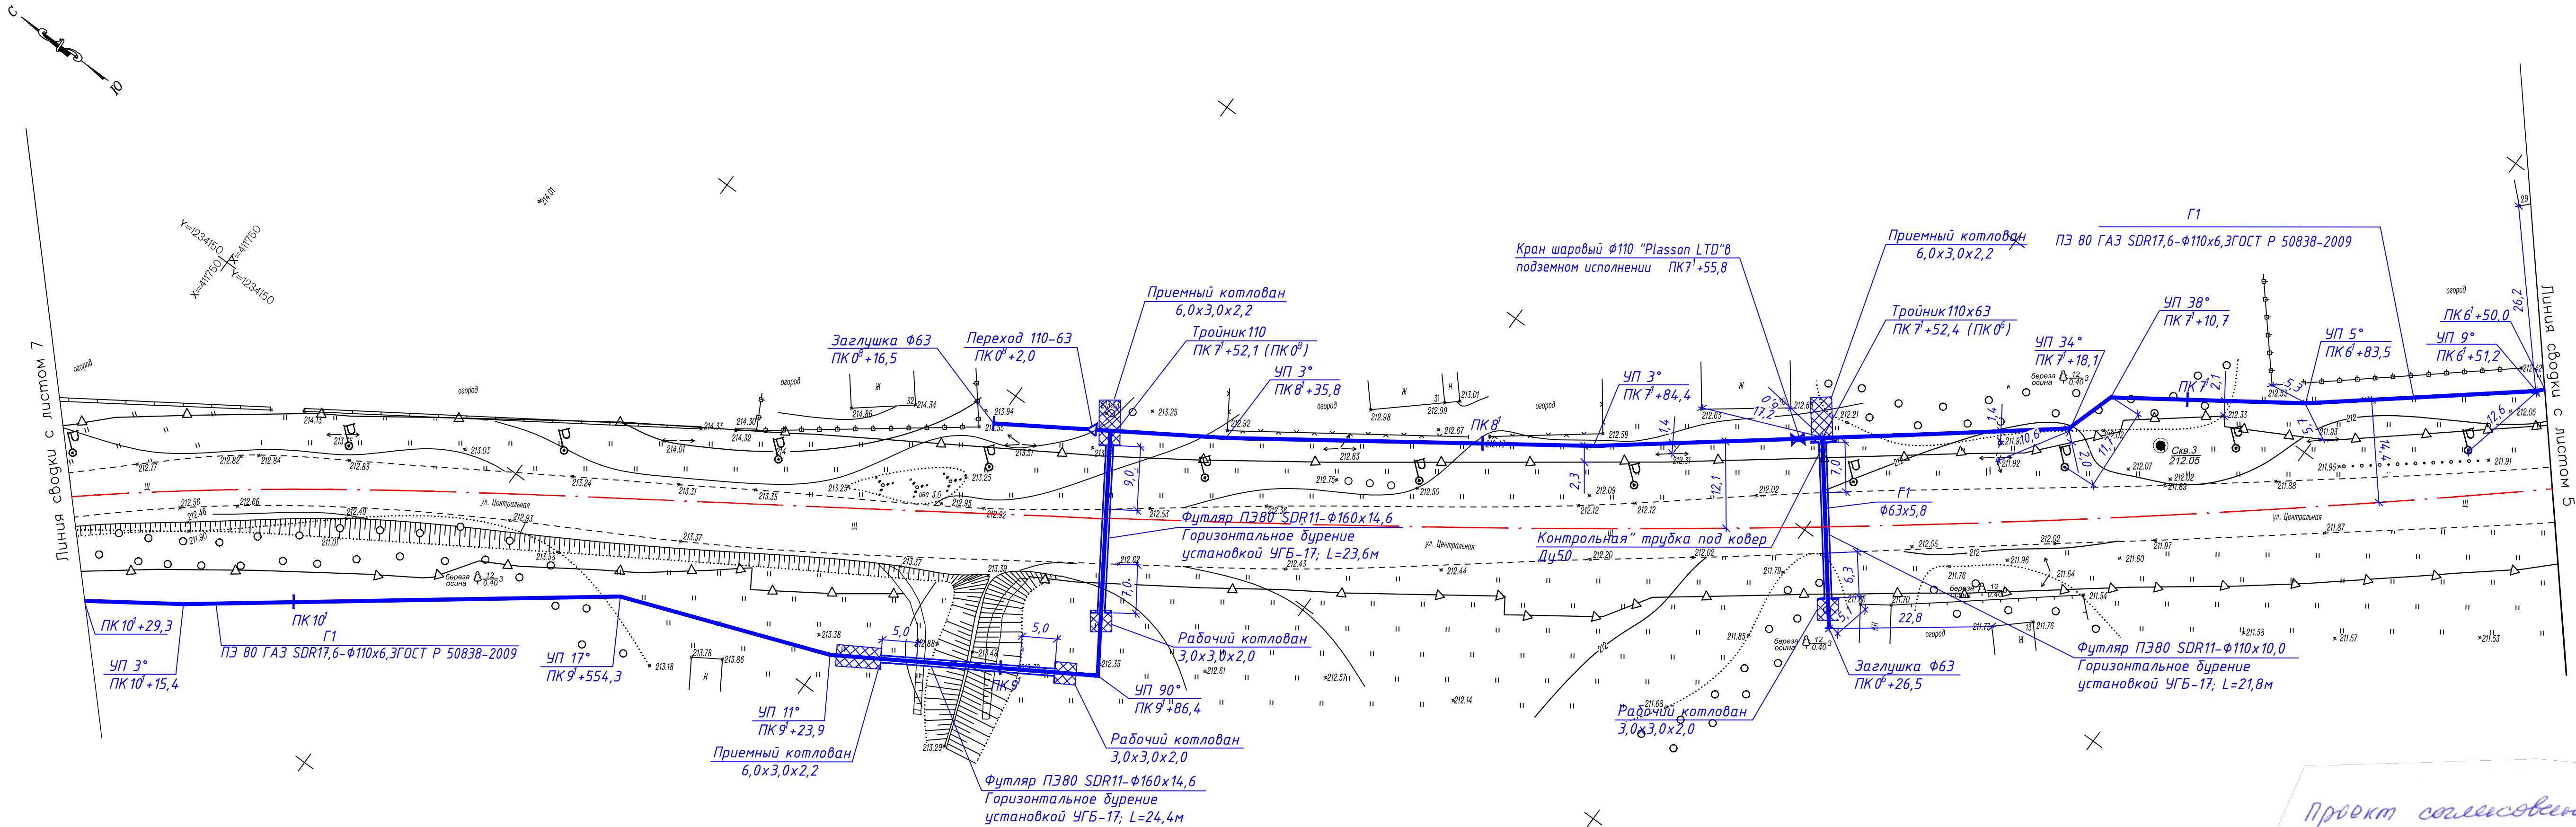

Проект согласован 19.02.2016г
Главный инженер ГКУ Кемеровской
области "Кемеровдорзаксужмаш"
И.В.Н. Катерини
Юнухов



Профиль газопровода см. лист 15

					ГК N 0137200001215003674-0063941-01- ППО				
					"Уличные газопроводы с Серебряно Мещовского района"				
Изм.	Кол.уч.	Лист	Ндок.	Подпись	Дата	Проект полосы отвода	Стадия	Лист	Листов
Разработал	Панова				10.15		П	6	
Проверил	Агапова				10.15				
Глав. спец.	Бушуев				10.15				
План газопровода низкого давления от ПК 6'+50,0 до ПК 10'; от ПК 0' до ПК 0'+26,5									
Н.контроль	Семенова				10.15	ООО "САРАТОВЗАПСИБНИИПРОЕКТ-2000"			