


Инв. подл.	Подп. и дата	Взам. инв. и дата	Согласована:	

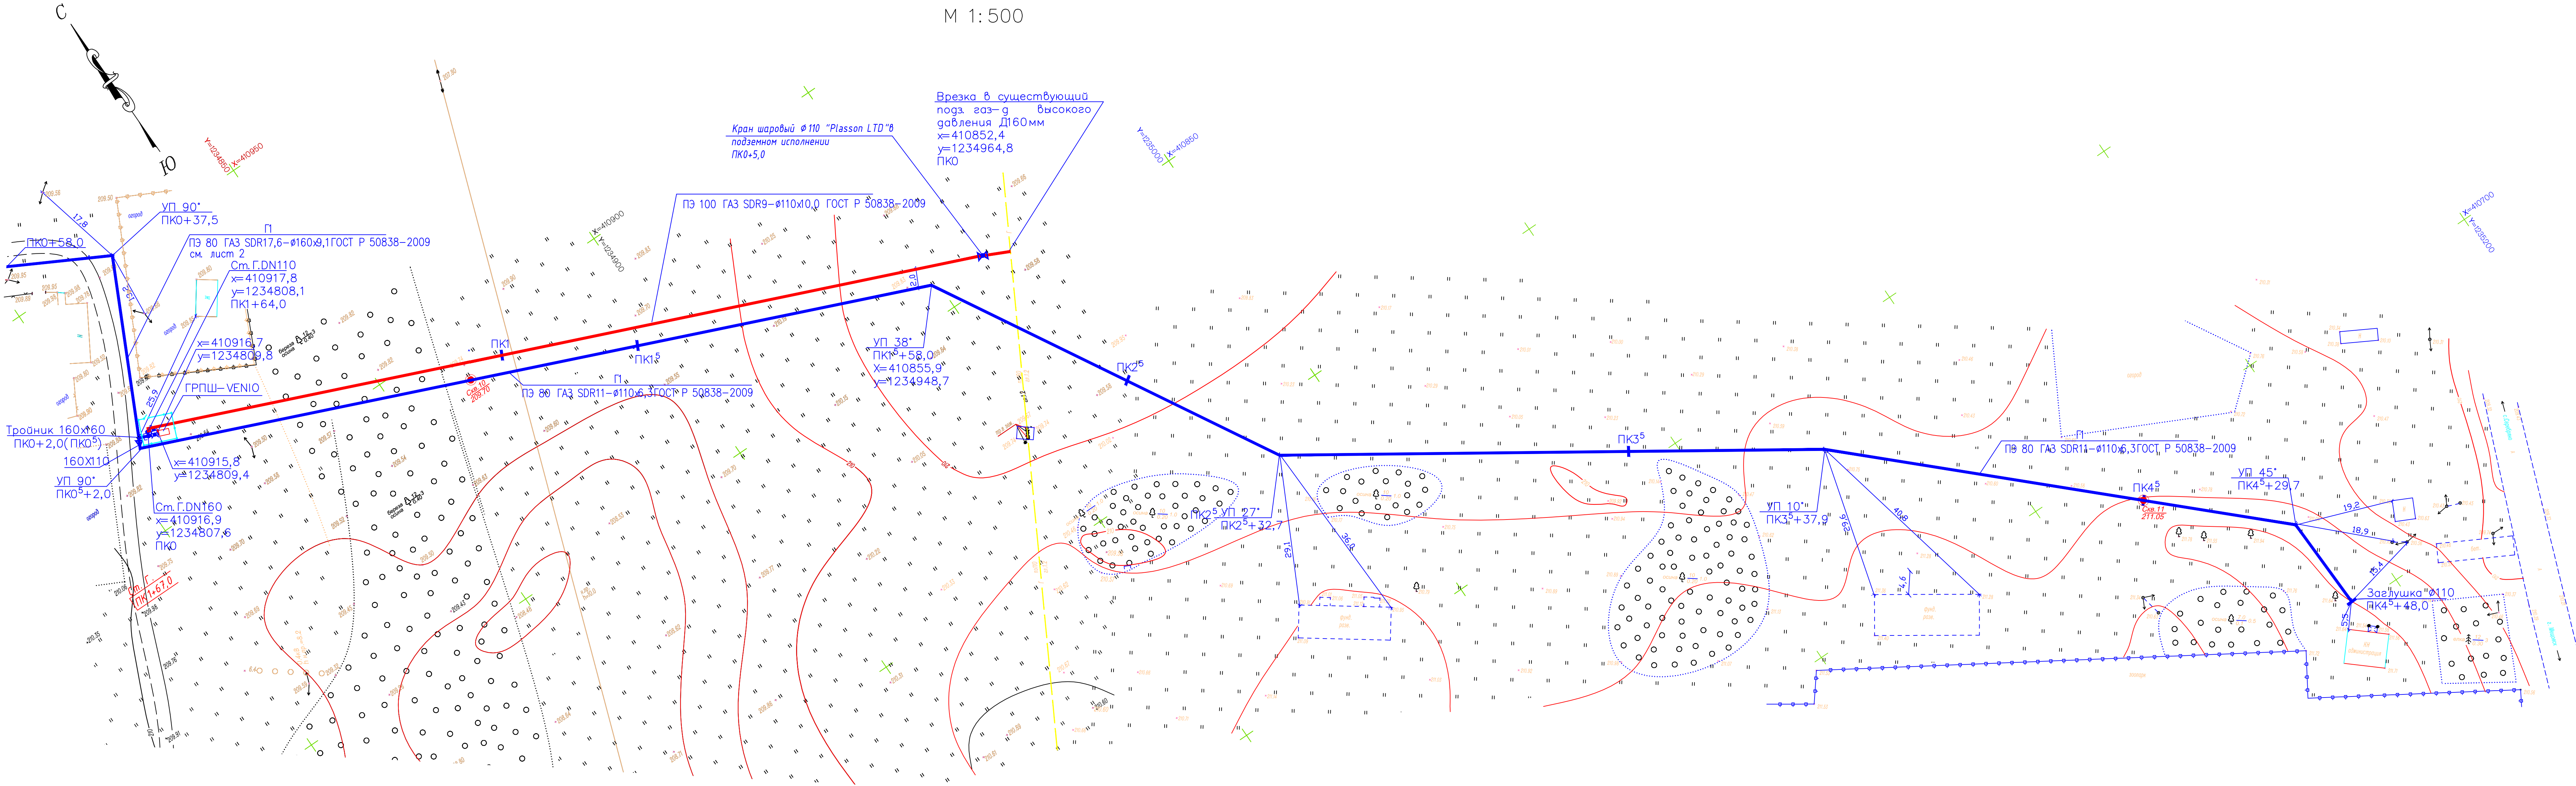

Профиль газопровода см. лист 18

						ГК N 0137200001215003674-0063941-01-ППО			
						"Уличные газопроводы с Серебряно Мещовского района"			
Изм.	Кол.уч.	Лист	Ндк	Подпись	Дата	Проект полосы отвода	Стадия	Лист	Листов
Разработал	Панова				10.15		п	8	
Проверил	Агапова				10.15				
Глав. спец.	Бушуев				10.15				
						План газопровода низкого давления от ПК0 ⁵ до ПК4 ⁵ +48,0	ООО "САРАТОВЗАПСИБНИИПРОЕКТ-2000"		
Н. контроль	Семенова				10.15				