


Мащтаб 1:500

автодорога Мосальск–Мешовск на км 45+764, IV категория А-101 "Москва–Малоярославец–Рославль"

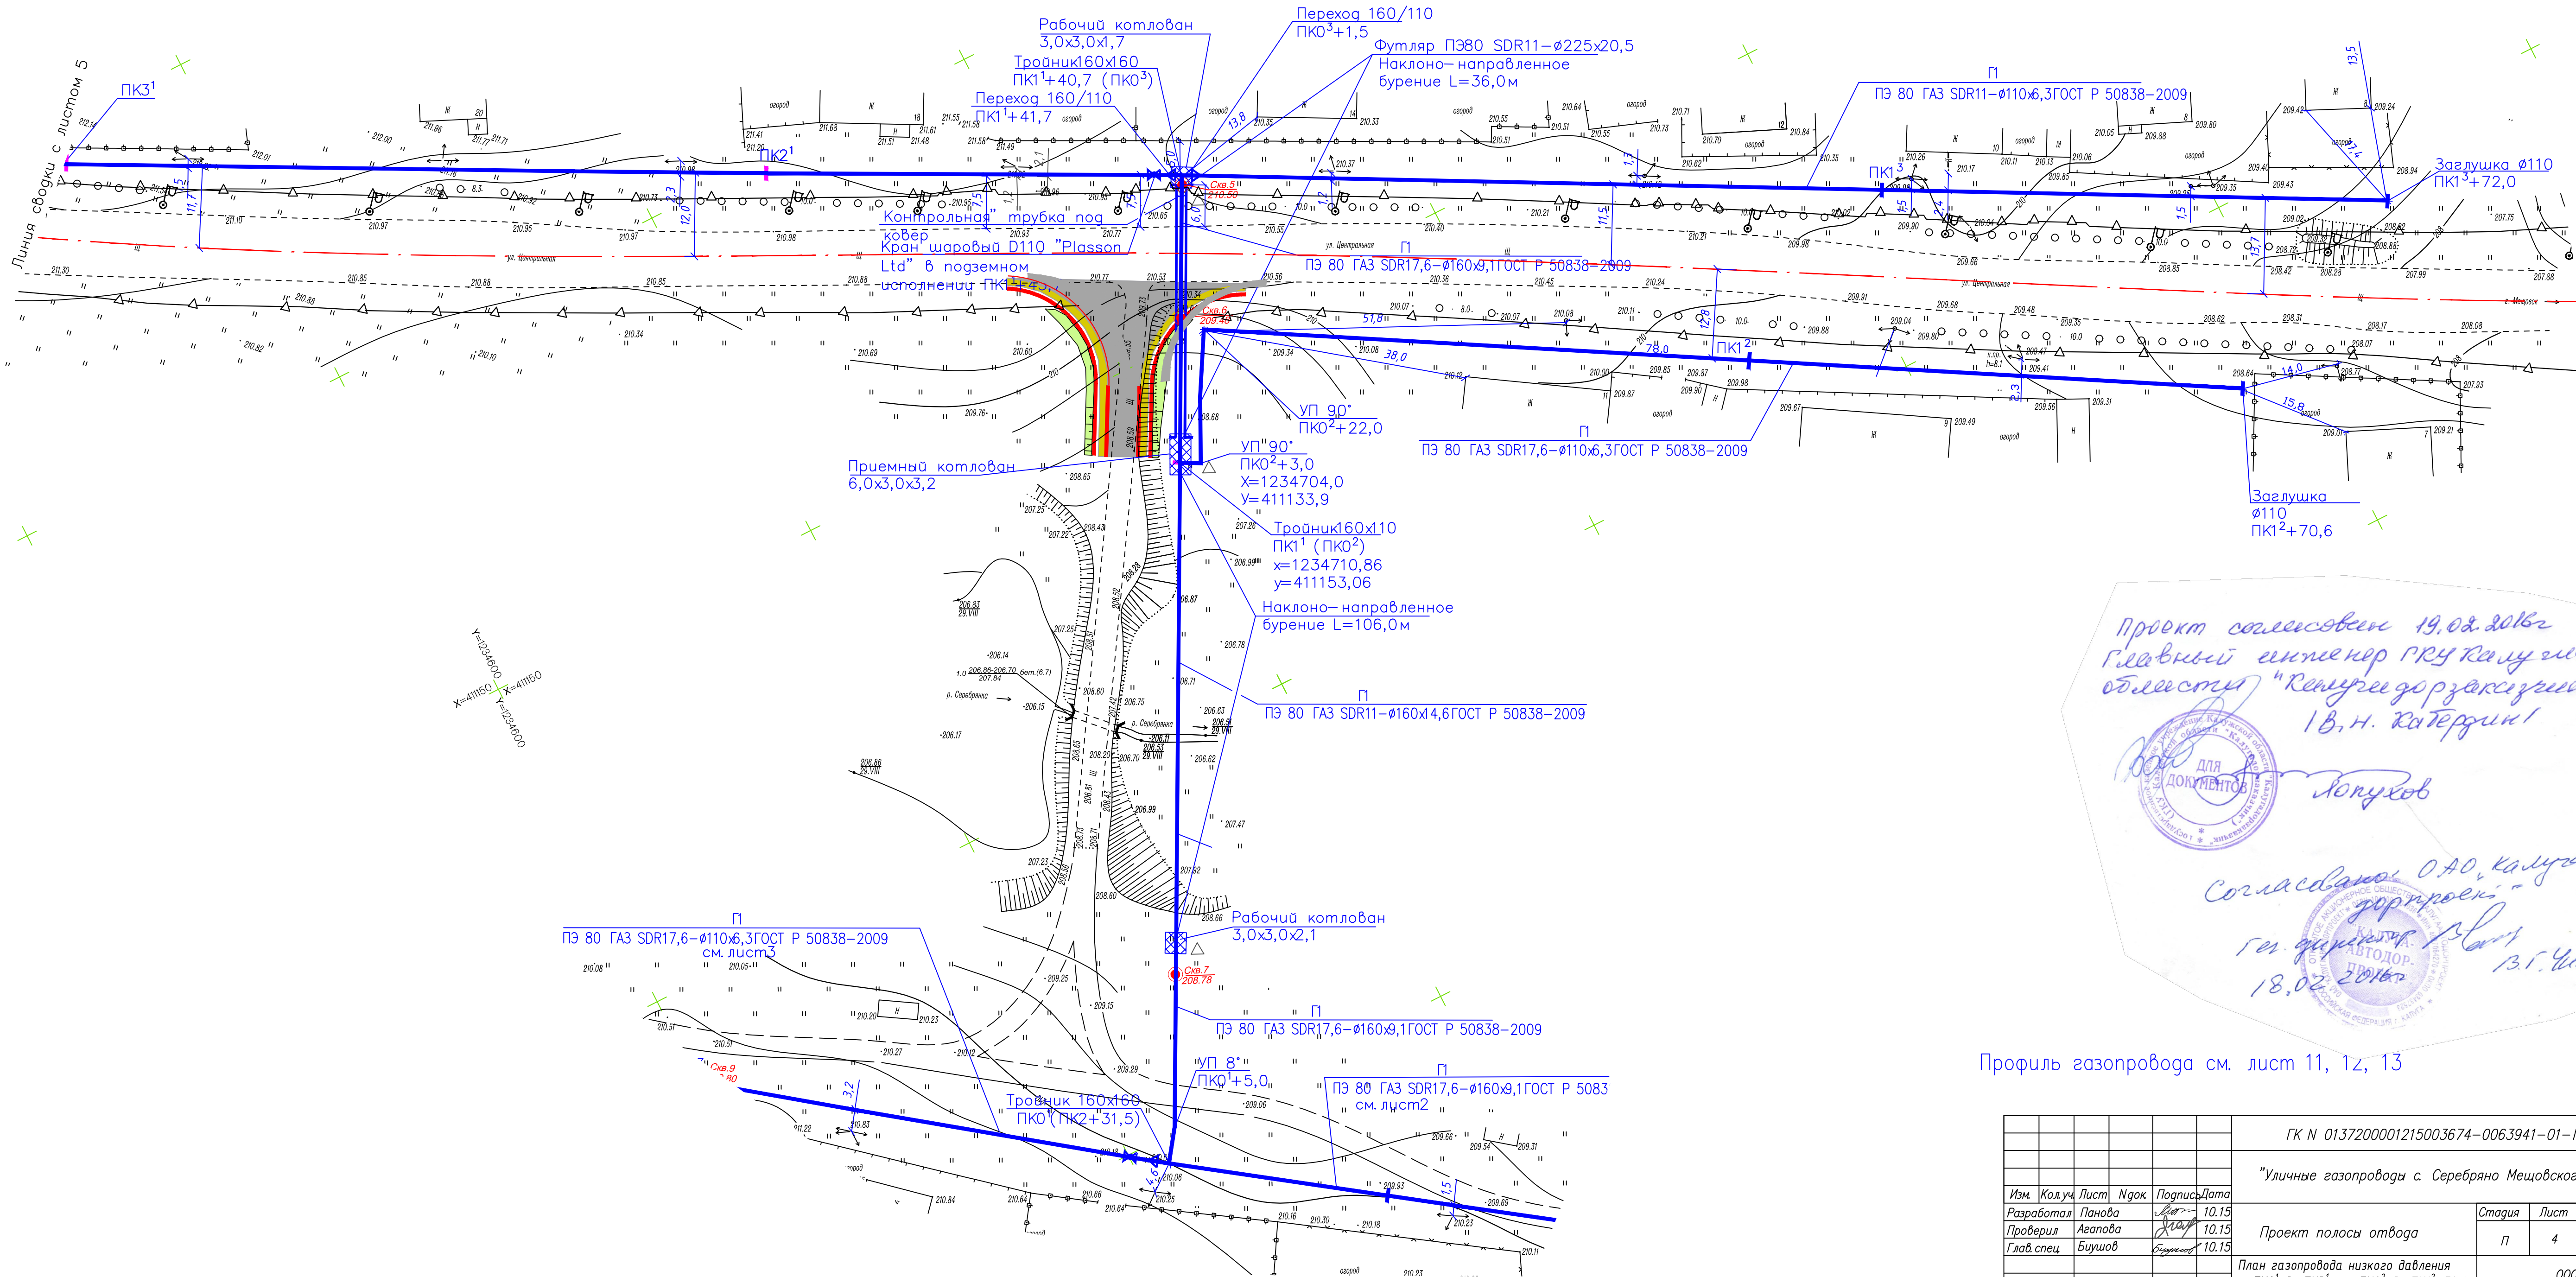

3.02.2016

| | | | | | | | | | |
|-------------|----------|------|------|-----------------|-------|--|-----------------------------------|------|--------|
| | | | | | | ГК Н 0137200001215003674-0063941-01-ППО | | | |
| | | | | | | "Уличные газопроводы с Серебряно Мещовского района" | | | |
| Изм. | Кол.уч. | Лист | Ндок | Подпись | Дата | Проект полосы отвода | Стадия | Лист | Листов |
| Разработал | Панова | | | <i>Панова</i> | 10.15 | | П | 4 | |
| Проверил | Агапова | | | <i>Агапова</i> | 10.15 | | | | |
| Глав. спец. | Бушов | | | <i>Бушов</i> | 10.15 | | | | |
| | | | | | | | | | |
| | | | | | | План газопровода низкого давления от ПК0 ¹ до ПК3 ¹ ; от ПК0 ² до ПК1 ² +70,6; от ПК0 ³ до ПК1 ³ +72,0 | ООО "САРАТОВЗАПСАНИИ"ПРОЕКТ-20 | | |
| Н.Контроль | Семенова | | | <i>Семенова</i> | 10.15 | | | | |

Согласовано:

| | |
|-------------|--------------|
| Инв.№ подл. | Пооп. и аата |
|-------------|--------------|