



Масштаб 1:500

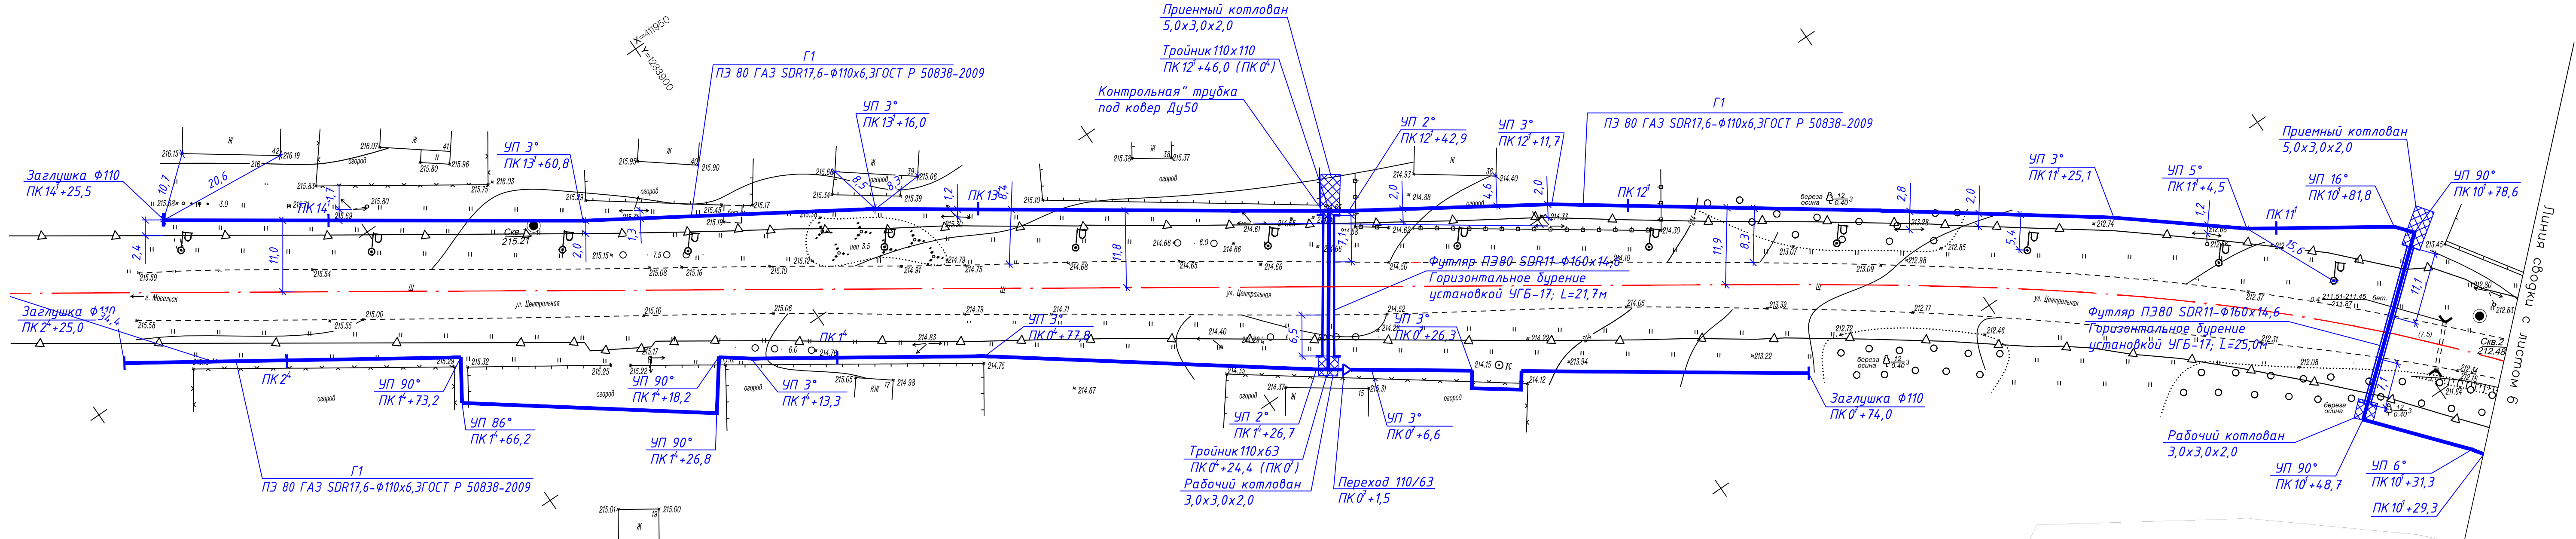

Проект согласован 19.02.2016г
Главный инженер ГКУ Калужской области "Калуждоргазстрой"
И.В.Н. Катерини
Лопухов

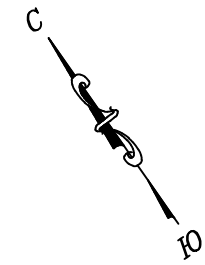

Профиль газопровода см. лист 16,17

ГК N 0137200001215003674-0063941-01-ППО					
"Уличные газопроводы с Серебряно Мещовского района"					
Изм.	Кол.уч.	Лист	Ндк.	Подпись	Дата
Разработал	Панова	10.15			
Проверил	Агапова	10.15			
Глав. спец.	Бушуев	10.15			
Проект полосы отвода					
План газопровода низкого давления от ПК10 ¹ до ПК13 ¹ +64,5; от ПК0 ⁴ до ПК2 ⁴				Стадия	Лист
				п	7
И.контр.				Семенова	10.15
				ООО "САРАТОВЗАПАСНИИПРОЕКТ-2000"	