



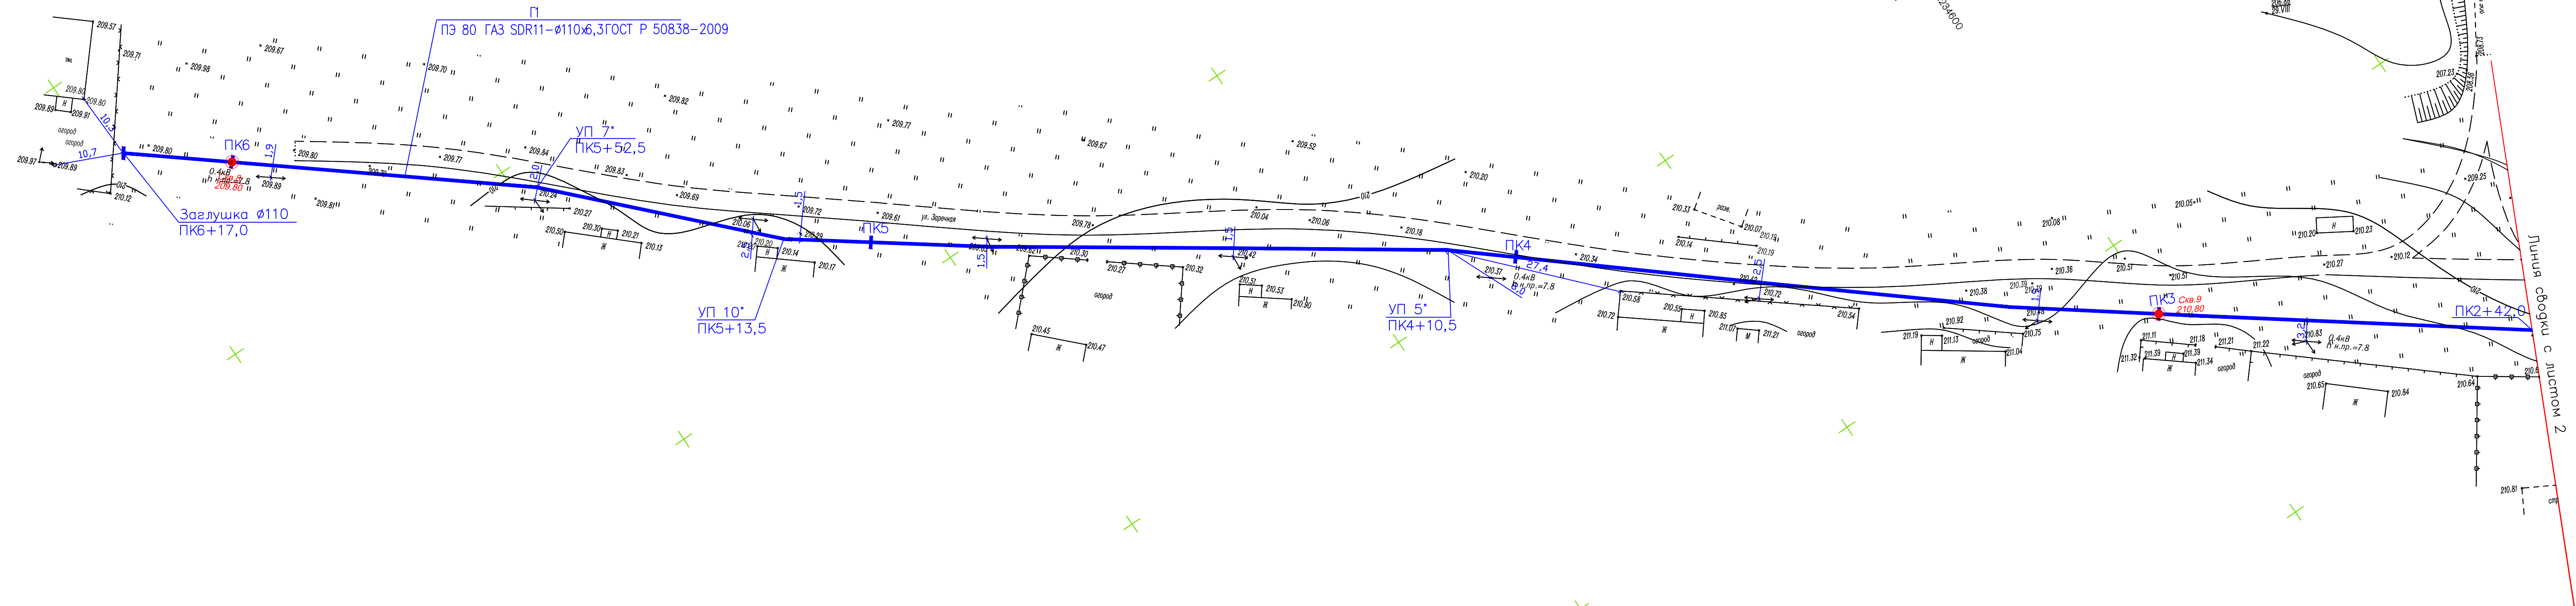

						ГК N 0137200001215003674-0063941-01-ППО			
						"Уличные газопроводы с Серебряно Мещовского района"			
Изм	Код.уч.	Лист	Ндок	Подпись	Дата	Проект полосы отвода	Стация	Лист	Листов
Разработал	Панова			<i>Панова</i>	10.15				
Проверил	Агапова			<i>Агапова</i>	10.15				
Глав. спец.	Бушов			<i>Бушов</i>	10.15		п	3	
Н. контроль	Семенова			<i>Семенова</i>	10.15		ООО "САРАТОВЗАПСИБНИИПРОЕКТ-2000"		
План газопровода низкого давления от ПК2+42,0 до ПК6+17,0									