

*Открытое акционерное общество  
«Калужское землеустроительное и проектно-изыскательское  
предприятие*

**ОАО «КАЛУГАЗЕМПРЕДПРИЯТИЕ»**

**ПРОЕКТ  
ПЛАНИРОВКИ ТЕРРИТОРИИ  
объекта «Реконструкция автодороги  
«Мещовск-Ломакино» - Юрасово  
в Мещовском районе на участке с км 0+450 по км 3+200»**

**ОСНОВНАЯ ЧАСТЬ**

**Том 1**

**2017 г.**

*Открытое акционерное общество  
«Калужское землеустроительное и проектно-изыскательское  
предприятие*

**ОАО «КАЛУГАЗЕМПРЕДПРИЯТИЕ»**

**ПРОЕКТ  
ПЛАНИРОВКИ ТЕРРИТОРИИ  
объекта «Реконструкция автодороги  
«Мещовск-Ломакино» - Юрасово  
в Мещовском районе на участке с км 0+450 по км 3+200»**

**ОСНОВНАЯ ЧАСТЬ**

**Том 1**

Генеральный директор

С.Б. Подов

Главный инженер

О.С. Грицай

2017 г.

## СОДЕРЖАНИЕ

№ п/п	Наименование документа	стр.
1	2	3
1.	Состав проекта	
2.	Положения о размещении объекта капитального строительства 1. Размещение объекта капитального строительства 2. Сведения о линейном объекте 3. Техничко-экономические показатели проекта планировки 4. Сведения о зоне планируемого размещения линейного объекта	
3.	Графические материалы 3.1. Чертеж планировки территории	

						0137300000317000082-0140650-01-ПР			
Изм.	Кол.уч	Лист	№ док.	Подпись	Дата				
<i>Ген.директор</i>		<i>Подов С.Б.</i>				<b>Содержание</b>	Стадия	Лист	Листов
<i>Гл. инженер</i>		<i>Грицай О.С.</i>					III	1	1
<i>Нач. отдела</i>		<i>Игнатова В.Н.</i>					ОАО «Калугаземпредприятие»		





## Основные технико-экономические показатели проекта планировки

Таблица 1


№ п/п	Наименование показателей	Един. измерения	Значение
1	Площадь территории проектирования	кв.м.	57505
2	Протяженность автодороги	м	2396

### 4. СВЕДЕНИЯ О ЗОНЕ ПЛАНИРУЕМОГО РАЗМЕЩЕНИЯ ЛИНЕЙНОГО ОБЪЕКТА

Территория размещения полосы отвода под объект «Реконструкция автодороги «Мещовск-Ломакино» - Юрасово в Мещовском районе на участке с км 0+450 по км 3+200» представлена существующим дорожным полотном (грунтовым), а также почвенно-растительным слоем, мощностью 0,2 м, который будет срезан в соответствии с полосой отвода под автомобильной дороги. Полоса отвода автодороги принята шириной 1 м с каждой стороны дороги, откладываемых от подошвы насыпи или от внешней кромки откоса кювета. Общая ширина полосы отвода варьируется с учетом кюветов и укрепления водопроводных труб от 17 до 33 м. Площадь полосы отвода автодороги составляет 57505 кв.м.

						0137300000317000082-0140650-01-ПР	Лист
Изм.	Коп.уч.	Лист	№ док.	Подпись	Дата		2

## **Графические материалы**

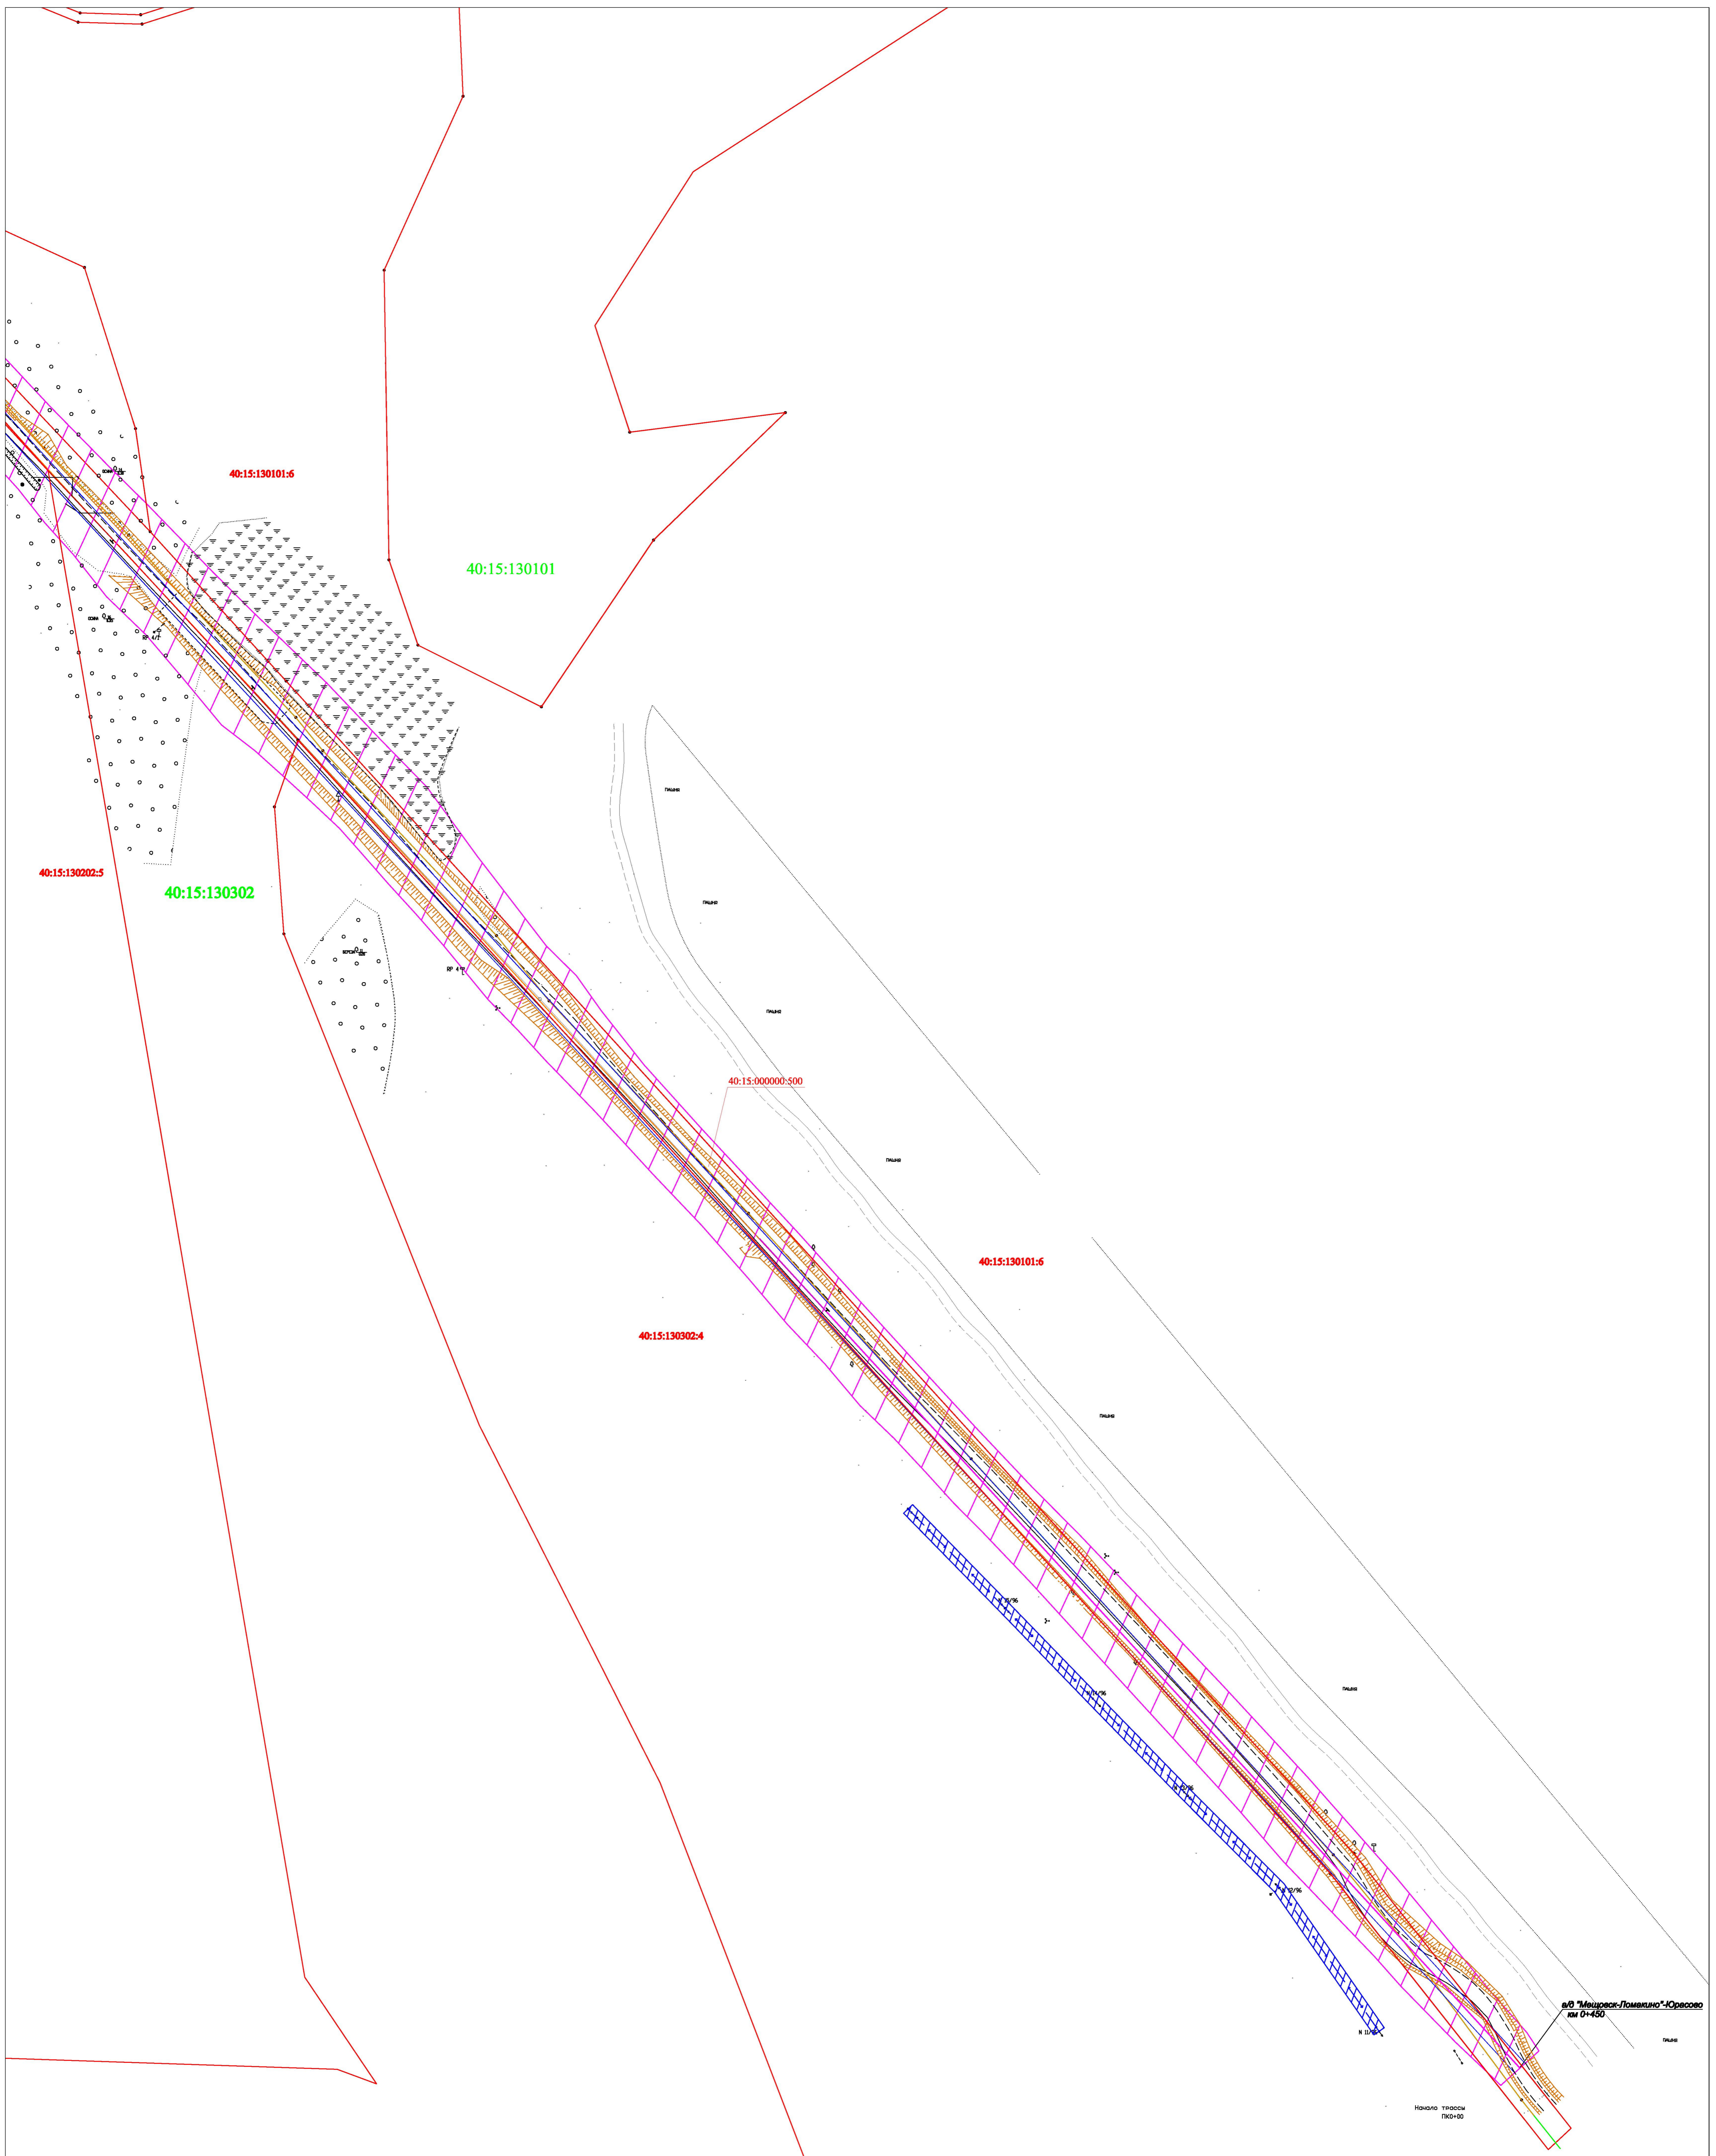

в/б "Мещовск-Ломокино"-Юрсово  
км 0+450


Начало полосы ПК0+00

**Условные обозначения:**

- граница кадастрового квартала
- граница земельных участков по сведениям ГКН
- граница полосы отвода автодороги
- граница охранных (технических) зон инженерных сооружений и коммуникаций
- 40:15:130302 - номер кадастрового квартала
- 40:15:130302:4 - кадастровый номер земельного участка

						<b>Муниципальный контракт №0137300000317000082-0140650-01</b>			
						<b>Документация по планировке территории объекта: "Реконструкция автодороги Мещовск-Ломокино"-Юрсово с км 0+450 по км 3+200"</b>			
Изм.	Коллич.	Лист	Масш.	Подпись	Дата	Основная часть проекта планировки территории	Стадия	Лист	Листов
						Чертеж планировки территории М 1:1000	П	1	3
						ОАО "Халужское землестроительное и проектно-инженерное предприятие"			



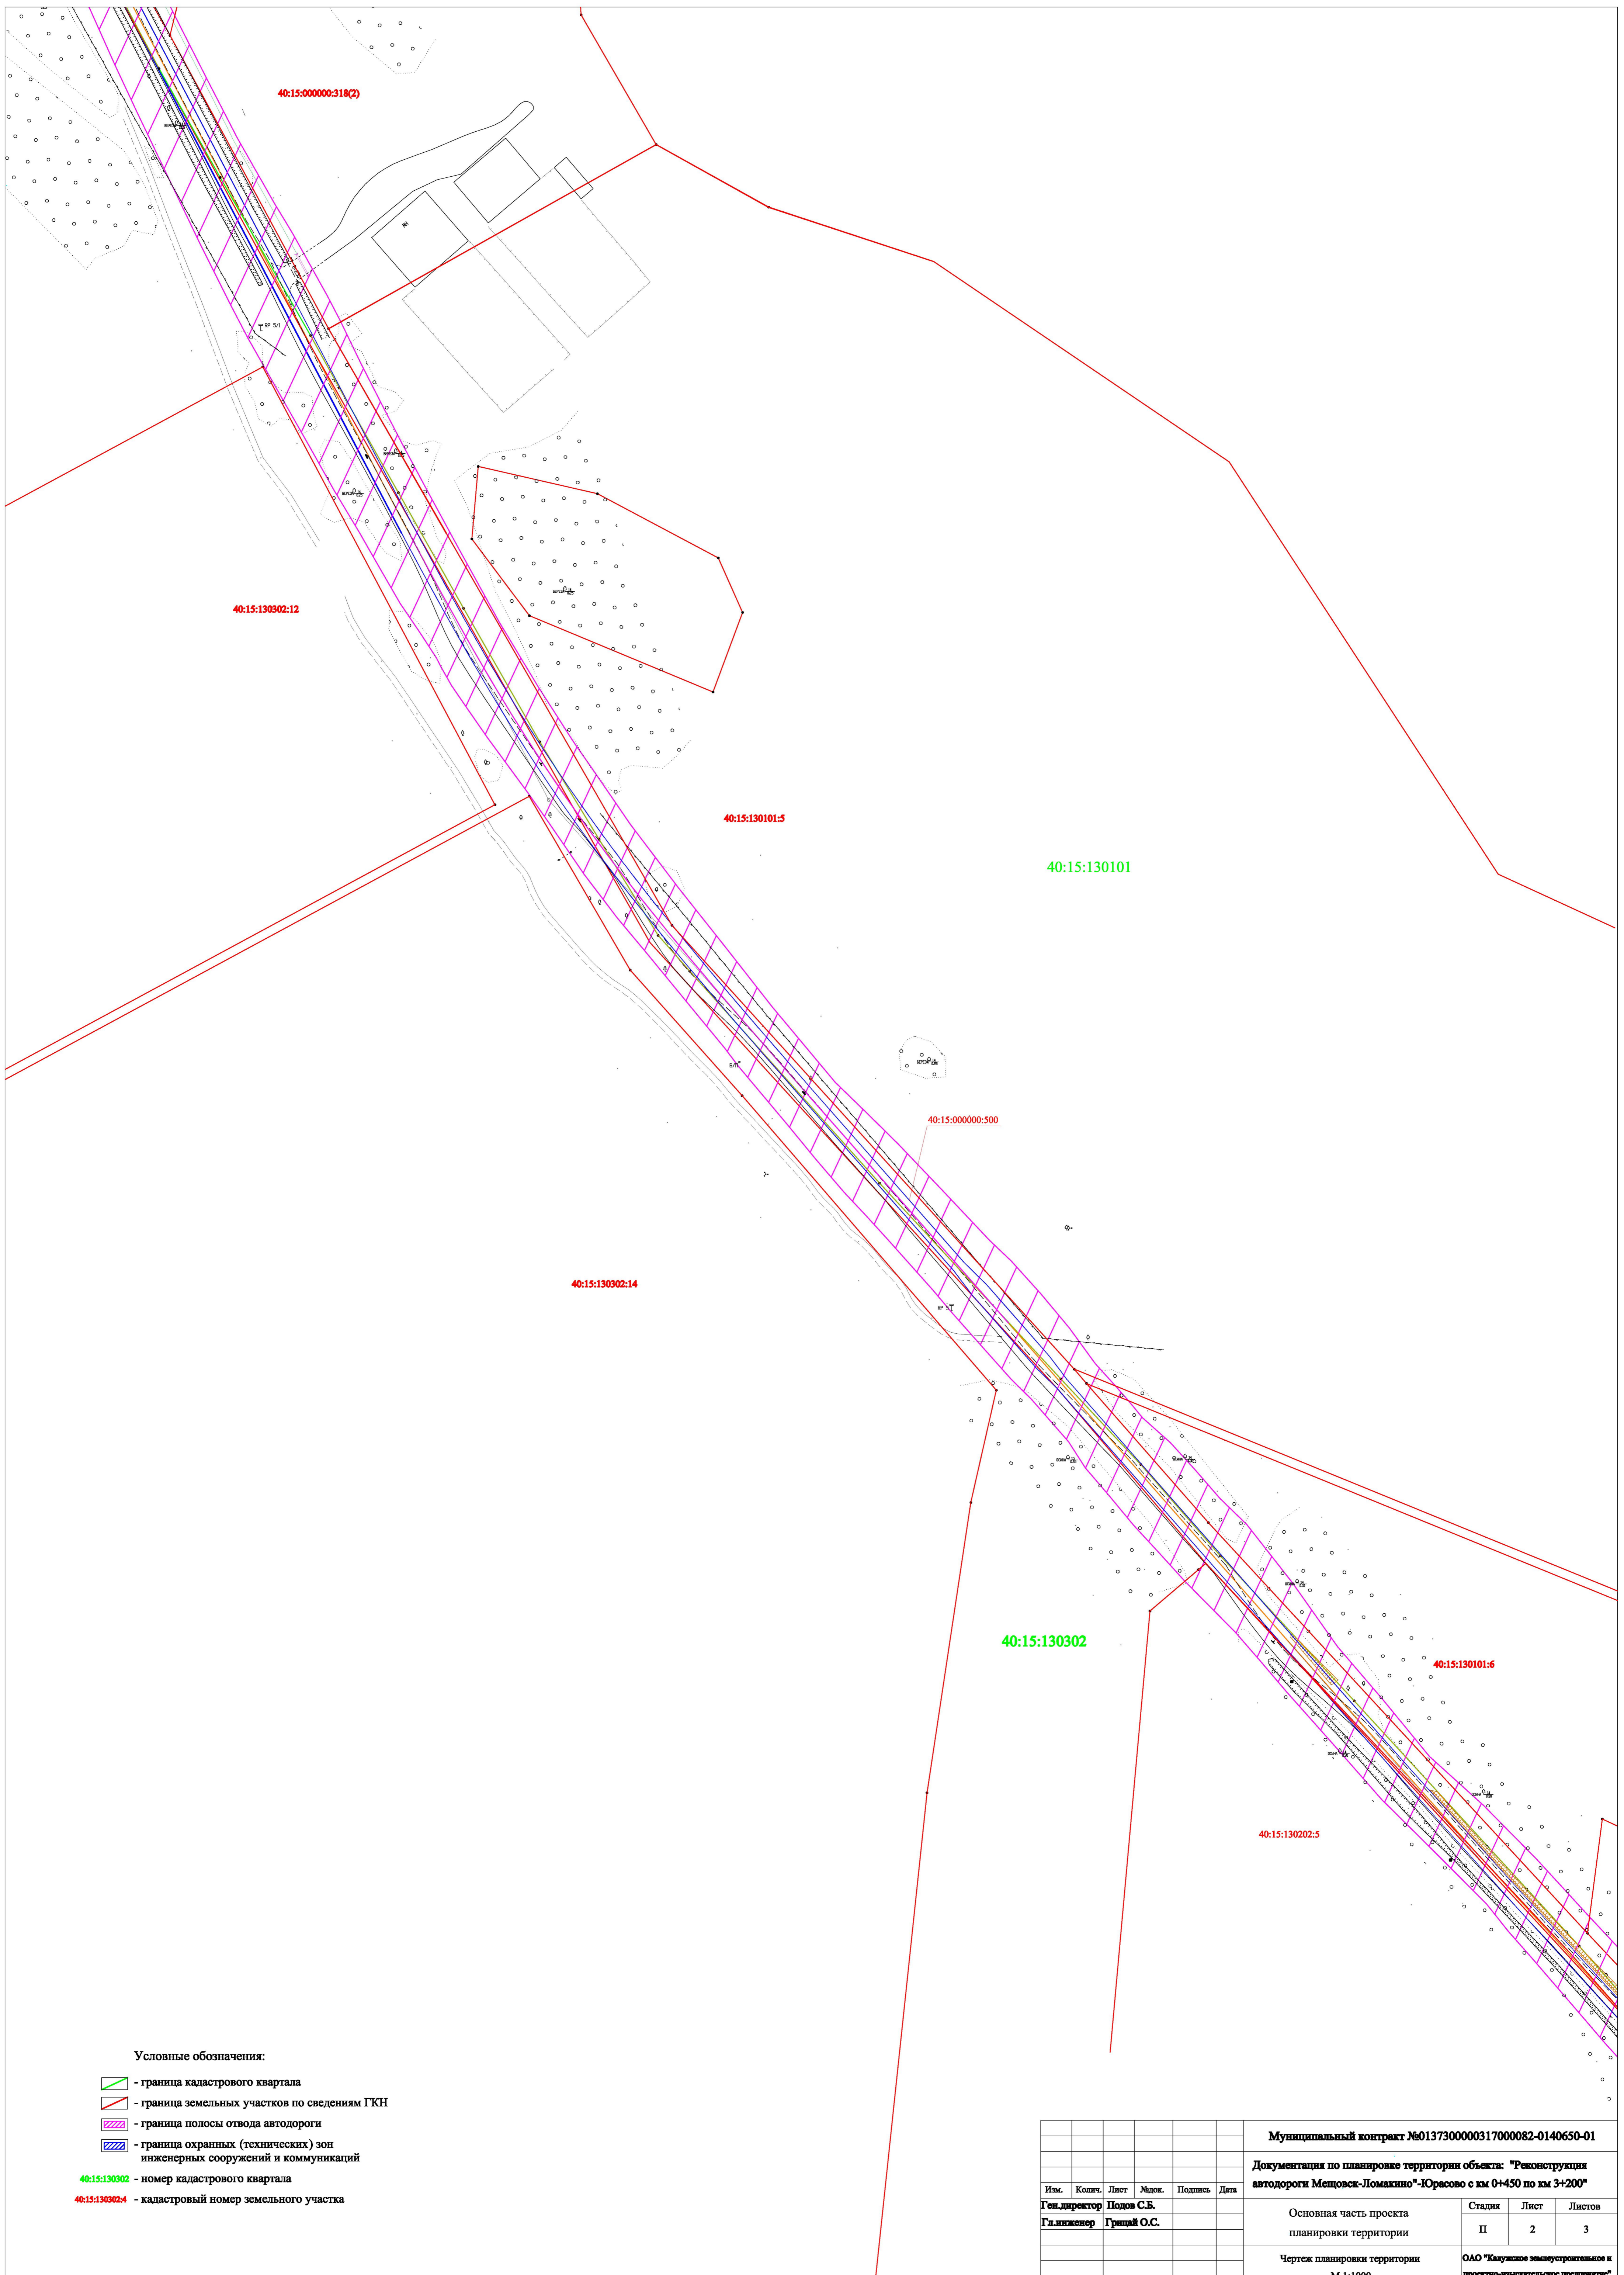

Условные обозначения:

- ▬ - граница кадастрового квартала
- ▬ - граница земельных участков по сведениям ГЖН
- ▬ - граница полосы отвода автодороги
- ▬ - граница охранных (технических) зон инженерных сооружений и коммуникаций
- 40:15:130302 - номер кадастрового квартала
- 40:15:130302:4 - кадастровый номер земельного участка

						<b>Муниципальный контракт №01373000031700082-0140650-01</b>			
						<b>Документация по планировке территории объекта: "Реконструкция автодороги Мещовск-Ломажкино"-Юрасово с км 0+450 по км 3+200"</b>			
Изм.	Кол-во	Лист	Масш.	Подпись	Дата	Основная часть проекта планировки территории	Стадия	Лист	Листов
Ген.директор	Полов С.Б.						П	2	3
Гл.инженер	Грицай О.С.					Чертеж планировки территории	ОАО "Калужское землестроительное и проектно-изыскательское предприятие"		
						М 1:1000			

