

*Открытое акционерное общество  
«Калужское землеустроительное и проектно-изыскательское  
предприятие*

**ОАО «КАЛУГАЗЕМПРЕДПРИЯТИЕ»**

**ПРОЕКТ  
ПЛАНИРОВКИ ТЕРРИТОРИИ  
объекта «Реконструкция автодороги  
«Мещовск-Ломакино» - Юрасово  
в Мещовском районе на участке с км 0+450 по км 3+200»**

**ПРОЕКТ МЕЖЕВАНИЯ ТЕРРИТОРИИ**

**Том 3**

2017 г.

*Открытое акционерное общество  
«Калужское землеустроительное и проектно-изыскательское  
предприятие*

**ОАО «КАЛУГАЗЕМПРЕДПРИЯТИЕ»**

**ПРОЕКТ  
ПЛАНИРОВКИ ТЕРРИТОРИИ  
объекта «Реконструкция автодороги  
«Мещовск-Ломакино» - Юрасово  
в Мещовском районе на участке с км 0+450 по км 3+200»**

**ПРОЕКТ МЕЖЕВАНИЯ ТЕРРИТОРИИ**

**Том 3**

Генеральный директор

С.Б. Подов

Главный инженер

О.С. Грицай

2017 г.

## СОДЕРЖАНИЕ

№ п/п	Наименование документа	стр.
1	2	3
1.	Состав проекта	
2.	Пояснительная записка <ol style="list-style-type: none"> <li>1. Исходно-разрешительные документы                             <ol style="list-style-type: none"> <li>1.1. Основание для разработки проекта</li> <li>1.2. Исходные данные и условия</li> <li>1.3. Нормативно-правовая документация</li> </ol> </li> <li>2. Обоснование размещения объекта газификации местного значения                             <ol style="list-style-type: none"> <li>2.1. Характеристика территории проектирования</li> <li>2.2. Сведения из кадастрового плана территории. Общие сведения о земельных участках в кадастровом квартале</li> <li>2.3. Сведения о территории подлежащей межеванию</li> </ol> </li> </ol>	
3.	Каталог координат поворотных точек границ образуемых земельных участков	
4.	Графические материалы <ol style="list-style-type: none"> <li>1. Чертеж межевания территории</li> </ol>	

						0137300000317000082-0140650-01-ПМ			
Изм.	Кол.уч	Лист	№ док.	Подпись	Дата				
<i>Ген. директор</i>		<i>Подов С.Б.</i>				<b>Состав проекта</b>	Стадия	Лист	Листов
<i>Гл. инженер</i>		<i>Грицай О.С.</i>					<b>III</b>	<b>1</b>	<b>1</b>
<i>Нач. отдела</i>		<i>Игнатова Л.В.</i>					ОАО «Калугаземпредприятие»		

## СОСТАВ ПРОЕКТА

Номер тома	Обозначение	Наименование
1	2	3
1	0137300000317000082-0140650-01-ПР	Проект планировки территории. Основная часть
2	0137300000317000082-0140650-01-ПП	Проект планировки территории. Материалы по обоснованию проекта планировки
3	0137300000317000082-0140650-01-ПМ	Проект межевания территории

						0137300000317000082-0140650-01-ПМ			
Изм.	Кол.уч	Лист	№ док.	Подпись	Дата				
<i>Ген.директор</i>		<i>Подов С.Б.</i>				<b>Состав проекта</b>	Стадия	Лист	Листов
<i>Гл. инженер</i>		<i>Грицай О.С.</i>					ПП	1	1
<i>Нач. отдела</i>		<i>Игнатова Л.В.</i>					ОАО «Калугаземпредприятие»		

## ПОЯСНИТЕЛЬНАЯ ЗАПИСКА

### 1. ИСХОДНО-РАЗРЕШИТЕЛЬНЫЕ ДОКУМЕНТЫ 1.1 ОСНОВАНИЕ ДЛЯ РАЗРАБОТКИ ПРОЕКТА.

Документация по планировке территории объекта «Реконструкция автодороги «Мещовск-Ломакино» - Юрасово в Мещовском районе на участке с км 0+450 по км 3+200» разработана на основании Муниципального контракта на выполнение работ №0137300000317000082-0140650-01 от 11.10.2017 года и технического задания на проектирование, являющегося приложениям к муниципальному контракту.

### 1.2 ИСХОДНЫЕ ДАННЫЕ И УСЛОВИЯ.

Разработка документации по планировке территории выполнена в соответствии со следующими исходными данными:

- техническим заданием на разработку проекта планировки и межевания по объекту "Реконструкция автодороги «Мещовск-Ломакино»-Юрасово в Мещовском районе на участке с км 0+450 по км 3+200";

- Генеральным Планом сельского поселения «Посёлок Молодежный», утвержденным решением Сельской Думы Муниципального образования Сельского поселения "Поселок Молодежный" от 29.04.2014 №10 «Об утверждении Генерального плана сельского поселения «Посёлок Молодежный Мещовского района Калужской области»;

- Правилами землепользования и застройки Сельского поселения "Поселок Молодежный", утвержденными Решением Районного Собрания Муниципального образования «Мещовский район» от 19.07.2007 № 173 «Об утверждении Правил землепользования и застройки Сельского поселения "Поселок Молодежный"» (ред. от 08.12.2016);

- проектной документацией, выполненной ООО «НПФ Прогресс»;

- сведениями государственного кадастра недвижимости:

- кадастровым планом территории от 10.10.2014г. №40/14-332449 (кадастровый квартал 40:15:130302);

- кадастровым планом территории от 21.03.2017г. 40/ИСХ/17-136518 (кадастровый квартал 40:15:000000).

						0137300000317000082-0140650-01-ПМ		
Изм.	Кол.уч	Лист	№ док.	Подпись	Дата			
Ген.директор	Подов С.Б.					Стадия	Лист	Листов
Гл. инженер	Грицай О.С.					ПМ	1	4
Нач. отдела	Игнатова Л.В.					ОАО «Калугаземпредприятие»		

### **1.3 НОРМАТИВНО-ПРАВОВАЯ ДОКУМЕНТАЦИЯ.**

Разработка проекта планировки территории осуществлялась в соответствии с требованиями следующих нормативных документов:

- Градостроительного кодекса РФ от 29.12.2004г. № 190-ФЗ;
- Земельного кодекса РФ от 25.10.2001г. № 136-ФЗ;
- Федерального закона «О государственной регистрации недвижимости» от 13.07.2015г. № 218-ФЗ;
- Закона Калужской области «О градостроительной деятельности в Калужской области» от 04.10.2004 № 344-ОЗ;
- СП 2.05.02-85\*. Автомобильные дороги;
- СП 42.13330.200. Свод правил. Градостроительство. Планировка и застройка городских и сельских поселений. Актуализированная редакция СНиП 2.07.01-89\*.

## **2. ОБОСНОВАНИЕ РАЗМЕЩЕНИЯ ОБЪЕКТА**

### **2.1. ХАРАКТЕРИСТИКА ТЕРРИТОРИИ ПРОЕКТИРОВАНИЯ**

Территория проектирования реконструируемой автодороги «Мещовск-Ломакино»-Юрасово расположена в СП «Поселок Молодежный» Мещовского района Калужской области.

Проектом предусматривается реконструкция автодороги «Мещовск-Ломакино» - Юрасово в Мещовском районе Калужской области на участке с км 0+450 по км 3+200 V технической категории. Реконструируемая автомобильная дорога проходит в северо-западном направлении по землям сельского поселения «Поселок Молодежный» Мещовского района и находится в собственности администрации Муниципального района «Мещовский район».

Принятое направление трассы автодороги определено направлением существующей грунтовой дороги. Начало реконструируемого участка дороги соответствует км 0+450 существующей автодороги «Мещовск-Ломакино» - Юрасово (на расстоянии 86 м от северо-западной окраины деревни Мармыжи). Конец реконструируемого участка дороги соответствует км 3+200 автодороги «Мещовск-Ломакино» - Юрасово. Не затронутые реконструкцией, участки автодороги находятся в проезжем состоянии и поддерживаются в нормативном состоянии. Протяженность реконструируемой автодороги составляет 2396 м.

Согласно данным Генерального плана сельского поселения «Посёлок Молодежный», утвержденного решением Сельской Думы Муниципального образования Сельского

Изм.	Коп.уч.	Лист	№ док.	Подпись	Дата	0137300000317000082-0140650-01-ПМ	Лист
							2

поселения "Поселок Молодежный" от 29.04.2014 №10, территория планировки и межевания находится вне зоны особо охраняемых природных территорий федерального, регионального и местного значения. Объекты культурного наследия федерального, регионального и местного значения на территории планировки и межевания отсутствуют.

Трассы реконструируемой автодороги проходит по существующей грунтовой дороге. Перенос существующих инженерных сетей, снос строений в данном проекте не требуется.

## 2.2 СВЕДЕНИЯ ИЗ КАДАСТРОВОГО ПЛАНА ТЕРРИТОРИИ. ОБЩИЕ СВЕДЕНИЯ О ЗЕМЕЛЬНЫХ УЧАСТКАХ В КАДАСТРОВОМ КВАРТАЛЕ.

Информация о земельных участках приведена из сведений кадастрового плана территории от 10.10.2014г. №40/14-332449 (кадастровый квартал 40:15:130302); от 21.03.2017г. 40/ИСХ/17-136518 (кадастровый квартал 40:15:000000).

Таблица 1

Кадастровый номер земельного участка	Местоположение (адрес)	Разрешенное использование	Площадь (кв.м)					
1	2	3	4					
<b>Номер земельного участка в кадастровом квартале 40:15:130302</b>								
<b>Сведения из кадастрового плана территории от 10.10.2014г. №40/14-332449</b>								
:4 (входит в единое землепользование 40:15:000000:121)	Местоположение установлено относительно ориентира, расположенного в границах участка. Почтовый адрес ориентира: Калужская обл., р-н Мещовский, вблизи д. Ломакино, д.Хордово, с.Мармыжи	для сельскохозяйственного производства	96707 +/-36					
:5 (входит в единое землепользование 40:15:130000:4)	Местоположение установлено относительно ориентира, расположенного в границах участка. Почтовый адрес ориентира: Калужская обл., р-н Мещовский, с.Мармыжи	для сельскохозяйственного производства	109725 +/-2898					
:12	Местоположение установлено относительно ориентира, расположенного в границах участка. Почтовый адрес ориентира: Калужская обл., р-н Мещовский, вблизи д. Юрасово	для сельскохозяйственного производства	150839 +/-3398					
:14	Местоположение установлено относительно ориентира, расположенного в границах участка. Почтовый адрес ориентира: Калужская обл., р-н Мещовский, вблизи д. Юрасово	для сельскохозяйственного производства	376200 +/-5367					
:318 (Граница участка многоконтурная. Количество контуров - 5)	Местоположение установлено относительно ориентира, расположенного в границах участка. Почтовый адрес ориентира: Калужская обл., р-н Мещовский, вблизи д. Юрасово	для ведения сельскохозяйственного производства	732064 +/-7487					
Изм.	Коп.уч.	Лист	№ док.	Подпись	Дата	0137300000317000082-0140650-01-ПМ		Лист
								3

**Номер земельного участка в кадастровом квартале 40:15:000000**

**Сведения из кадастрового плана территории от 21.03.2017г. 40/ИСХ/17-136518**

:318 (Граница участка многоконтурная. Количество контуров - 5)	Местоположение установлено относительно ориентира, расположенного в границах участка. Почтовый адрес ориентира: Калужская обл., р-н Мещовский, вблизи д. Юрасово	для ведения сельскохозяйственного производства	732064 +/- 7487
:500	Местоположение установлено относительно ориентира, расположенного в границах участка. Почтовый адрес ориентира: Калужская обл., р-н Мещовский	для эксплуатации автомобильной дороги «Мещовск-Ломакино» - Юрасово	24721 +/-275

**2.3 СВЕДЕНИЯ О ТЕРРИТОРИИ, ПОДЛЕЖАЩЕЙ МЕЖЕВАНИЮ**

Территория, подлежащая межеванию, ограничена полосой отвода автодороги.

Образование земельных участков под реконструкцию автомобильной дороги «Мещовск-Ломакино»-Юрасово осуществляется из земель частной собственности и земель, находящихся в неразграниченной государственной собственности. Земельные участки, подлежащие межеванию, расположены на землях сельскохозяйственного назначения и землях промышленности.

Вид разрешенного использования образуемых земельных участков указан в соответствии с проектом планировки территории и в соответствии с классификатором, утвержденным приказом Министерства экономического развития РФ от 01.09.2014 № 540 «Об утверждении классификатора видов разрешенного использования земельных участков».

Сведения о площадях и видах разрешенного использования образуемых земельных участков представлены в таблице 2.

Изм.	Коп.уч.	Лист	№ док.	Подпись	Дата	0137300000317000082-0140650-01-ПМ	Лист
							4



**ПЛОЩАДИ ОБРАЗУЕМЫХ ЗЕМЕЛЬНЫХ УЧАСТКОВ,  
ВИД РАЗРЕШЕННОГО ИСПОЛЬЗОВАНИЯ ОБРАЗУЕМЫХ ЗЕМЕЛЬНЫХ УЧАСТКОВ**

Номер земельного участка на чертеже	Условный номер образованного земельного участка	Кадастровый номер исходного земельного участка	Вид права	Категория земель исходного земельного участка	Вид разрешенного использования исходного земельного участка	Местоположение образуемого земельного участка	Площадь образуемого земельного участка, кв. м.	Категория земель образованного земельного участка	Вид разрешенного использования образуемого земельного участка в соответствии с проектом планировки территории	Вид разрешенного использования образуемого земельного участка в соответствии с классификатором*	Код*
1	2	3	4	5	6	7	8	9	10	11	12
1	:ЗУ1(1)	-	неразграниченная государственная собственность	Не установлена	Не установлен	Калужская область, Мещовский район	1488	Земли промышленности, энергетики, транспорта, связи, радиовещания, телевидения, информатики, земли для обеспечения космической деятельности, земли обороны, безопасности и земли иного специального назначения	для строительства объекта: «Реконструкция автодороги «Мещовск-Ломакино»-Юрасово в Мещовском районе на участке с км0+450 по км 3+200»	Автомобильный транспорт	7.2
2	:ЗУ1(2)						8729				
3	:ЗУ1(3)						1446				
4	:ЗУ1(4)						169				
5	:ЗУ1(5)						3695				
6	:ЗУ1(6)						45				
7	:ЗУ1(7)						365				
8	:ЗУ1(8)						124				
	<b>ЗУ1</b>	<b>Итого</b>					<b>16061</b>				
9	:ЗУ2(1)	40:15:000000:500	Собственность публично-правовых образований	Земли промышленности, энергетики, транспорта, связи, радиовещания, телевидения, информатики, земли для обеспечения космической деятельности, земли обороны, безопасности и земли иного специального назначения	для эксплуатации автомобильной дороги «Мещовск-Ломакино»-Юрасово»	Калужская область, Мещовский район	16768	Земли промышленности, энергетики, транспорта, связи, радиовещания, телевидения, информатики, земли для обеспечения космической деятельности, земли обороны, безопасности и земли иного специального назначения	для строительства объекта: «Реконструкция автодороги «Мещовск-Ломакино»-Юрасово в Мещовском районе на участке с км0+450 по км 3+200»	Автомобильный транспорт	7.2
10	:ЗУ2(2)						181				
	<b>ЗУ2</b>	<b>Итого</b>					<b>16949</b>				

Номер земельного участка на чертеже	Условный номер образованного земельного участка	Кадастровый номер исходного земельного участка	Вид права	Категория земель исходного земельного участка	Вид разрешенного использования исходного земельного участка	Местоположение образуемого земельного участка	Площадь образуемого земельного участка, кв. м.	Категория земель образованного земельного участка	Вид разрешенного использования образуемого земельного участка в соответствии с проектом планировки территории	Вид разрешенного использования образуемого земельного участка в соответствии с классификатором*	Код*
1	2	3	4	5	6	7	8	9	10	11	12
11	:ЗУ3	40:15:130101:5	Частная собственность	Земли сельскохозяйственного назначения	Для ведения сельскохозяйственного производства	Калужская область, Мещовский район	2230	Земли сельскохозяйственного назначения	Земли сельскохозяйственного назначения	Сельскохозяйственное использование	1.0
12	:ЗУ4(1)	40:15:130101:6	Частная собственность	Земли сельскохозяйственного назначения	Для ведения сельскохозяйственного производства	Калужская область, Мещовский район	1270	Земли сельскохозяйственного назначения	Для ведения сельскохозяйственного производства	Сельскохозяйственное использование	1.0
13	:ЗУ4(2)						3337				
	<b>ЗУ4</b>	<b>Итого</b>					<b>4607</b>				
14	:ЗУ5	40:15:130000:4 (обособленный участок 40:15:130302:5)	Частная собственность	Земли сельскохозяйственного назначения	Для ведения сельскохозяйственного производства	Калужская область, Мещовский район	2296	Земли сельскохозяйственного назначения	Для ведения сельскохозяйственного производства	Сельскохозяйственное использование	1.0
15	:ЗУ6	40:15:000000:121 (обособленный участок 40:15:130302:4)	Частная собственность	Земли сельскохозяйственного назначения	Для ведения сельскохозяйственного производства	Калужская область, Мещовский район	4919	Земли сельскохозяйственного назначения	Для ведения сельскохозяйственного производства	Сельскохозяйственное использование	1.0
16	:ЗУ7(1)	40:15:000000:318	Частная собственность	Земли сельскохозяйственного назначения	Для ведения сельскохозяйственного производства	Калужская область, Мещовский район	2353	Земли сельскохозяйственного назначения	Для ведения сельскохозяйственного производства	Сельскохозяйственное использование	1.0
17	:ЗУ7(2)						7600				
18	:ЗУ7(3)						490				
	<b>ЗУ7</b>	<b>Итого</b>					<b>10443</b>				
		<b>Всего</b>					<b>57505</b>				

## 2.1.4 КАТАЛОГ КООРДИНАТ

### Образуемого земельного участка 1

Площадь земельного участка 1488 кв.м.

№.№ точек	X	Y
30	415945,46	1250650,51
31	415954,12	1250640,89
32	415962,35	1250630,22
33	415977,31	1250617,78
34	415991,33	1250605,91
35	416003,59	1250593,20
36	416017,17	1250582,52
37	416022,01	1250578,19
294	416044,05	1250574,43
293	416017,32	1250599,65
292	416017,26	1250599,71
291	415957,52	1250654,71
30	415945,46	1250650,51

## 2.1.4 КАТАЛОГ КООРДИНАТ

### Образуемого земельного участка 2

Площадь земельного участка 8729 кв.м.

№.№ точек	X	Y
52	416210,37	1250420,83
53	416204,29	1250413,69
54	416214,09	1250404,82
55	416223,43	1250396,21
56	416233,18	1250388,16
57	416242,80	1250379,90
58	416251,68	1250374,21
59	416266,03	1250361,64
60	416273,02	1250354,60
61	416284,20	1250344,60
62	416295,46	1250334,66
63	416303,08	1250328,19
64	416320,36	1250312,79
65	416328,44	1250305,44
66	416336,37	1250297,94
67	416347,68	1250288,31
68	416359,42	1250278,66
69	416379,26	1250262,03
70	416395,94	1250248,70
71	416418,08	1250230,51
72	416429,49	1250221,03
73	416444,23	1250209,78
74	416462,20	1250197,50
75	416472,23	1250190,48
76	416490,75	1250176,89

## 2.1.4 КАТАЛОГ КООРДИНАТ

### Образуемого земельного участка 2

Площадь земельного участка 8729 кв.м.

№№ точек	X	Y
77	416500,69	1250169,94
78	416508,33	1250164,73
79	416514,45	1250161,23
80	416517,76	1250159,56
81	416526,19	1250154,08
82	416536,32	1250147,21
83	416547,82	1250140,59
84	416560,50	1250133,36
85	416574,89	1250124,70
86	416590,13	1250116,16
87	416604,37	1250108,01
88	416626,29	1250095,59
89	416637,23	1250089,90
90	416658,87	1250079,03
91	416681,87	1250068,03
92	416702,15	1250058,33
93	416719,04	1250050,43
94	416737,69	1250042,11
95	416746,57	1250037,53
96	416760,22	1250031,24
97	416773,75	1250024,67
98	416783,06	1250020,93
99	416804,93	1250009,68
100	416836,45	1249993,71
101	416849,29	1249985,97
102	416875,13	1249970,46
103	416886,48	1249963,53
104	416906,15	1249952,92
105	416913,69	1249948,55
302	416923,77	1249942,14
301	416924,01	1249942,99
300	416924,49	1249948,26
299	416725,12	1250061,44
298	416626,50	1250115,29
297	416421,18	1250232,08
296	416269,36	1250370,69
52	416210,37	1250420,83

## 2.1.4 КАТАЛОГ КООРДИНАТ

### Образуемого земельного участка 3

Площадь земельного участка 1446 кв.м.

№№ точек	X	Y
152	416785,59	1249492,87
153	416778,53	1249477,34
154	416769,52	1249456,57
155	416760,32	1249435,90
156	416753,66	1249421,95
157	416749,70	1249409,65
158	416765,22	1249402,82

## 2.1.4 КАТАЛОГ КООРДИНАТ

### Образуемого земельного участка 3

Площадь земельного участка 1446 кв.м.

№.№ точек	X	Y
159	416770,82	1249414,36
160	416776,72	1249428,60
161	416785,96	1249449,26
162	416790,32	1249459,29
316	416790,84	1249484,97
152	416785,59	1249492,87

## 2.1.4 КАТАЛОГ КООРДИНАТ

### Образуемого земельного участка 4

Площадь земельного участка 169 кв.м.

№.№ точек	X	Y
126	416938,96	1249838,38
127	416935,81	1249831,61
318	416948,34	1249808,45
181	416949,01	1249806,06
182	416952,28	1249813,79
126	416938,96	1249838,38

## 2.1.4 КАТАЛОГ КООРДИНАТ

### Образуемого земельного участка 5

Площадь земельного участка 3695 кв.м.

№.№ точек	X	Y
191	416729,21	1250069,07
192	416931,08	1249953,83
193	416932,68	1249952,29
194	416933,07	1249949,20
195	416929,58	1249938,07
196	416931,38	1249936,68
197	416935,47	1249932,44
198	416985,10	1249904,48
199	416985,20	1249907,41
200	416983,83	1249919,44
201	416981,75	1249925,52
202	416978,27	1249932,46
203	416973,53	1249939,14
204	416969,86	1249943,74
205	416966,00	1249948,22
206	416963,44	1249950,86
207	416959,64	1249954,30
208	416953,89	1249958,23
209	416945,68	1249963,02
210	416934,19	1249968,61
211	416926,27	1249971,97
212	416918,04	1249975,68

#### 2.1.4 КАТАЛОГ КООРДИНАТ

##### Образуемого земельного участка 5

Площадь земельного участка 3695 кв.м.

№.№ точек	X	Y
213	416908,98	1249979,92
214	416896,79	1249985,58
215	416886,14	1249991,33
216	416873,50	1249998,06
217	416859,64	1250005,58
306	416846,47	1250012,78
305	416815,02	1250028,98
304	416793,27	1250040,44
303	416784,86	1250045,88
107	416771,66	1250053,16
108	416758,14	1250059,73
109	416735,90	1250070,71
191	416729,21	1250069,07

#### 2.1.4 КАТАЛОГ КООРДИНАТ

##### Образуемого земельного участка 6

Площадь земельного участка 45 кв.м.

№.№ точек	X	Y
247	416276,32	1250376,14
248	416270,58	1250390,20
310	416265,65	1250394,50
309	416271,43	1250380,35
247	416276,32	1250376,14

#### 2.1.4 КАТАЛОГ КООРДИНАТ

##### Образуемого земельного участка 7

Площадь земельного участка 365 кв.м.

№.№ точек	X	Y
260	416024,47	1250607,31
261	416084,80	1250550,41
262	416090,33	1250551,13
263	416064,62	1250575,18
313	416045,96	1250593,47
312	416033,52	1250606,00
260	416024,47	1250607,31

## 2.1.4 КАТАЛОГ КООРДИНАТ

### Образуемого земельного участка 8

Площадь земельного участка 124 кв.м.

№.№ точек	X	Y
294	416044,05	1250574,43
296	416210,37	1250420,83
295	416077,48	1250545,05
294	416044,05	1250574,43

## 2.1.4 КАТАЛОГ КООРДИНАТ

### Образуемого земельного участка 9

Площадь земельного участка 16768 кв.м.

№.№ точек	X	Y
1	415525,24	1251041,33
2	415529,34	1251037,01
290	415593,26	1250986,56
291	415957,52	1250654,71
292	416017,26	1250599,71
293	416017,32	1250599,65
294	416044,05	1250574,43
295	416077,48	1250545,05
296	416210,37	1250420,83
297	416269,36	1250370,69
298	416421,18	1250232,08
299	416626,50	1250115,29
300	416725,12	1250061,44
301	416924,49	1249948,26
302	416924,01	1249942,99
105	416923,77	1249942,14
106	416927,76	1249939,68
107	416929,58	1249938,07
303	416933,07	1249949,20
304	416932,68	1249952,29
305	416931,08	1249953,83
306	416729,21	1250069,07
307	416629,57	1250122,92
308	416427,01	1250239,54
309	416276,32	1250376,14
310	416271,43	1250380,35
311	416224,21	1250421,66
312	416084,80	1250550,41
313	416024,47	1250607,31
314	415976,49	1250650,95
315	415599,73	1250994,19
289	415531,40	1251048,13
1	415525,24	1251041,33

## 2.1.4 КАТАЛОГ КООРДИНАТ

### Образуемого земельного участка 10

Площадь земельного участка 181 кв.м.

№.№ точек	X	Y
151	416796,70	1249473,97
152	416796,73	1249485,96
316	416788,26	1249498,74
162	416785,59	1249492,87
163	416790,84	1249484,97
317	416790,32	1249459,29
151	416796,70	1249473,97

## 2.1.4 КАТАЛОГ КООРДИНАТ

### Образуемого земельного участка 11

Площадь земельного участка 2230 кв.м.

№.№ точек	X	Y
223	416631,91	1250127,09
224	416617,92	1250133,85
225	416603,33	1250141,30
226	416590,01	1250148,20
227	416573,17	1250157,24
228	416554,58	1250167,29
229	416529,93	1250180,92
230	416507,88	1250194,22
231	416489,20	1250206,18
232	416479,92	1250212,65
233	416468,81	1250220,27
234	416461,37	1250225,33
235	416439,82	1250241,68
236	416419,80	1250257,54
237	416399,28	1250273,62
238	416373,72	1250294,93
239	416363,17	1250305,86
240	416352,68	1250316,39
241	416336,89	1250331,52
242	416319,95	1250347,51
243	416313,05	1250354,74
244	416301,93	1250364,77
245	416290,36	1250374,42
246	416278,21	1250383,28
247	416270,58	1250390,20
309	416276,32	1250376,14
308	416427,01	1250239,54
307	416629,57	1250122,92
223	416631,91	1250127,09



## 2.1.4 КАТАЛОГ КООРДИНАТ

### Образуемого земельного участка 12

Площадь земельного участка 1270 кв.м.

№.№ точек	X	Y
248	416265,65	1250394,50
249	416259,83	1250399,32
250	416251,37	1250408,78
251	416242,00	1250417,33
252	416232,44	1250425,62
253	416223,54	1250434,73
254	416203,80	1250450,16
255	416182,10	1250465,53
256	416163,82	1250481,16
257	416144,79	1250496,79
258	416128,18	1250515,14
259	416109,90	1250533,15
260	416090,33	1250551,13
312	416084,80	1250550,41
311	416224,21	1250421,66
310	416271,43	1250380,35
248	416265,65	1250394,50

## 2.1.4 КАТАЛОГ КООРДИНАТ

### Образуемого земельного участка 13

Площадь земельного участка 3337 кв.м.

№.№ точек	X	Y
263	416033,52	1250606,00
264	416011,41	1250627,46
265	415998,43	1250640,51
266	415975,81	1250664,04
267	415957,92	1250681,03
268	415942,41	1250696,20
269	415920,04	1250712,47
270	415891,31	1250734,65
271	415881,79	1250744,26
272	415870,64	1250752,18
273	415853,16	1250765,95
274	415832,58	1250784,53
275	415799,16	1250815,49
276	415784,72	1250828,55
277	415758,82	1250852,08
278	415736,80	1250872,44
279	415717,57	1250890,66
280	415702,12	1250905,99
281	415673,25	1250933,45
282	415654,31	1250951,40
283	415624,22	1250979,28
284	415591,98	1251007,76
285	415568,88	1251026,94
286	415554,97	1251038,33
287	415542,24	1251049,67
288	415536,30	1251053,54
289	415531,40	1251048,13
315	415599,73	1250994,19
314	415976,49	1250650,95
313	416024,47	1250607,31
263	416033,52	1250606,00

## 2.1.4 КАТАЛОГ КООРДИНАТ

### Образуемого земельного участка 14

Площадь земельного участка 2296 кв.м.

№.№ точек	X	Y
37	416022,01	1250578,19
38	416027,38	1250573,37
39	416038,16	1250564,85
40	416047,38	1250556,41
41	416056,92	1250548,28
42	416075,88	1250531,93
43	416085,54	1250523,46
44	416094,58	1250516,25
45	416103,83	1250507,08
46	416112,74	1250498,17
47	416130,19	1250480,54
48	416148,80	1250464,19

## 2.1.4 КАТАЛОГ КООРДИНАТ

### Образуемого земельного участка 14

Площадь земельного участка 2296 кв.м.

№.№ точек	X	Y
49	416166,84	1250448,14
50	416176,96	1250439,55
51	416186,91	1250430,86
52	416204,29	1250413,69
296	416208,20	1250418,28
295	416210,37	1250420,83
294	416044,05	1250574,43
37	416022,01	1250578,19

## 2.1.4 КАТАЛОГ КООРДИНАТ

### Образуемого земельного участка 15

Площадь земельного участка 4919 кв.м.

№.№ точек	X	Y
2	415529,34	1251037,01
3	415539,06	1251026,79
4	415557,12	1251009,16
5	415566,73	1251000,58
6	415597,01	1250971,54
7	415613,68	1250957,14
8	415687,20	1250889,86
9	415702,95	1250874,80
10	415712,36	1250865,43
11	415722,20	1250856,53
12	415733,13	1250846,31
13	415743,58	1250835,47
14	415756,98	1250824,15
15	415769,69	1250812,13
16	415784,53	1250799,51
17	415801,58	1250784,46
18	415818,07	1250768,77
19	415828,31	1250759,39
20	415838,47	1250749,96
21	415854,43	1250734,47
22	415864,39	1250725,38
23	415874,05	1250715,91
24	415891,84	1250701,23
25	415901,76	1250692,53
26	415911,50	1250683,62
27	415922,18	1250674,27
28	415929,15	1250668,04
29	415937,51	1250659,16
30	415945,46	1250650,51
291	415957,52	1250654,71
290	415593,26	1250986,56
2	415529,34	1251037,01

## 2.1.4 КАТАЛОГ КООРДИНАТ

### Образуемого земельного участка 16

Площадь земельного участка 2353 кв.м.

№.№ точек	X	Y
109	416935,47	1249932,44
110	416941,80	1249925,20
111	416944,39	1249921,45
112	416946,93	1249918,99
113	416949,74	1249915,40
114	416951,90	1249911,34
115	416953,98	1249905,85
116	416954,96	1249901,19
117	416955,80	1249896,38
118	416956,09	1249891,80
119	416955,98	1249887,19
120	416955,50	1249882,53
121	416954,72	1249877,89
122	416952,78	1249869,89
123	416950,99	1249864,04
124	416948,87	1249859,16
125	416945,71	1249852,49
126	416938,96	1249838,38
182	416952,28	1249813,79
183	416964,21	1249842,43
184	416972,12	1249858,22
185	416976,24	1249867,41
186	416979,40	1249875,87
187	416981,20	1249881,92
188	416982,64	1249888,45
189	416983,10	1249891,75
190	416984,91	1249899,15
191	416985,10	1249904,48
109	416935,47	1249932,44

## 2.1.4 КАТАЛОГ КООРДИНАТ

### Образуемого земельного участка 17

Площадь земельного участка 7600 кв.м.

№.№ точек	X	Y
127	416935,81	1249831,61
128	416924,25	1249806,88
129	416915,95	1249788,58
130	416908,86	1249772,48
131	416900,07	1249752,12
132	416896,26	1249743,87
133	416892,64	1249736,45
134	416887,53	1249725,85
135	416882,66	1249715,25
136	416877,41	1249704,43
137	416872,77	1249692,95
138	416867,84	1249681,28
139	416863,27	1249670,78

## 2.1.4 КАТАЛОГ КООРДИНАТ

### Образуемого земельного участка 17

Площадь земельного участка 7600 кв.м.

№.№ точек	X	Y
140	416860,14	1249662,80
141	416854,13	1249648,90
142	416849,29	1249637,58
143	416844,53	1249625,96
144	416839,47	1249614,01
145	416834,26	1249601,75
146	416829,29	1249588,94
147	416823,12	1249573,39
148	416817,66	1249561,34
149	416804,13	1249531,53
150	416794,16	1249510,51
151	416788,26	1249498,74
317	416796,73	1249485,96
163	416796,70	1249473,97
164	416803,76	1249490,92
165	416808,99	1249503,90
166	416818,82	1249524,71
167	416833,17	1249554,37
168	416839,39	1249566,11
169	416846,93	1249581,10
170	416858,25	1249605,64
171	416869,18	1249628,73
172	416880,55	1249653,71
173	416884,38	1249661,37
174	416894,63	1249683,24
175	416904,63	1249705,45
176	416909,26	1249716,17
177	416916,99	1249734,61
178	416920,96	1249743,03
179	416930,12	1249763,02
180	416937,31	1249779,06
181	416949,01	1249806,06
318	416948,34	1249808,45
127	416935,81	1249831,61


## 2.1.4 КАТАЛОГ КООРДИНАТ

### Образуемого земельного участка 18

Площадь земельного участка 7600 кв.м.

№.№ точек	X	Y
217	416735,90	1250070,71
218	416714,32	1250081,66
219	416694,35	1250091,91
220	416672,22	1250104,46
221	416661,90	1250110,73
222	416640,49	1250122,63
223	416631,91	1250127,09
307	416629,57	1250122,92
306	416729,21	1250069,07
217	416735,90	1250070,71

## **Графические материалы**

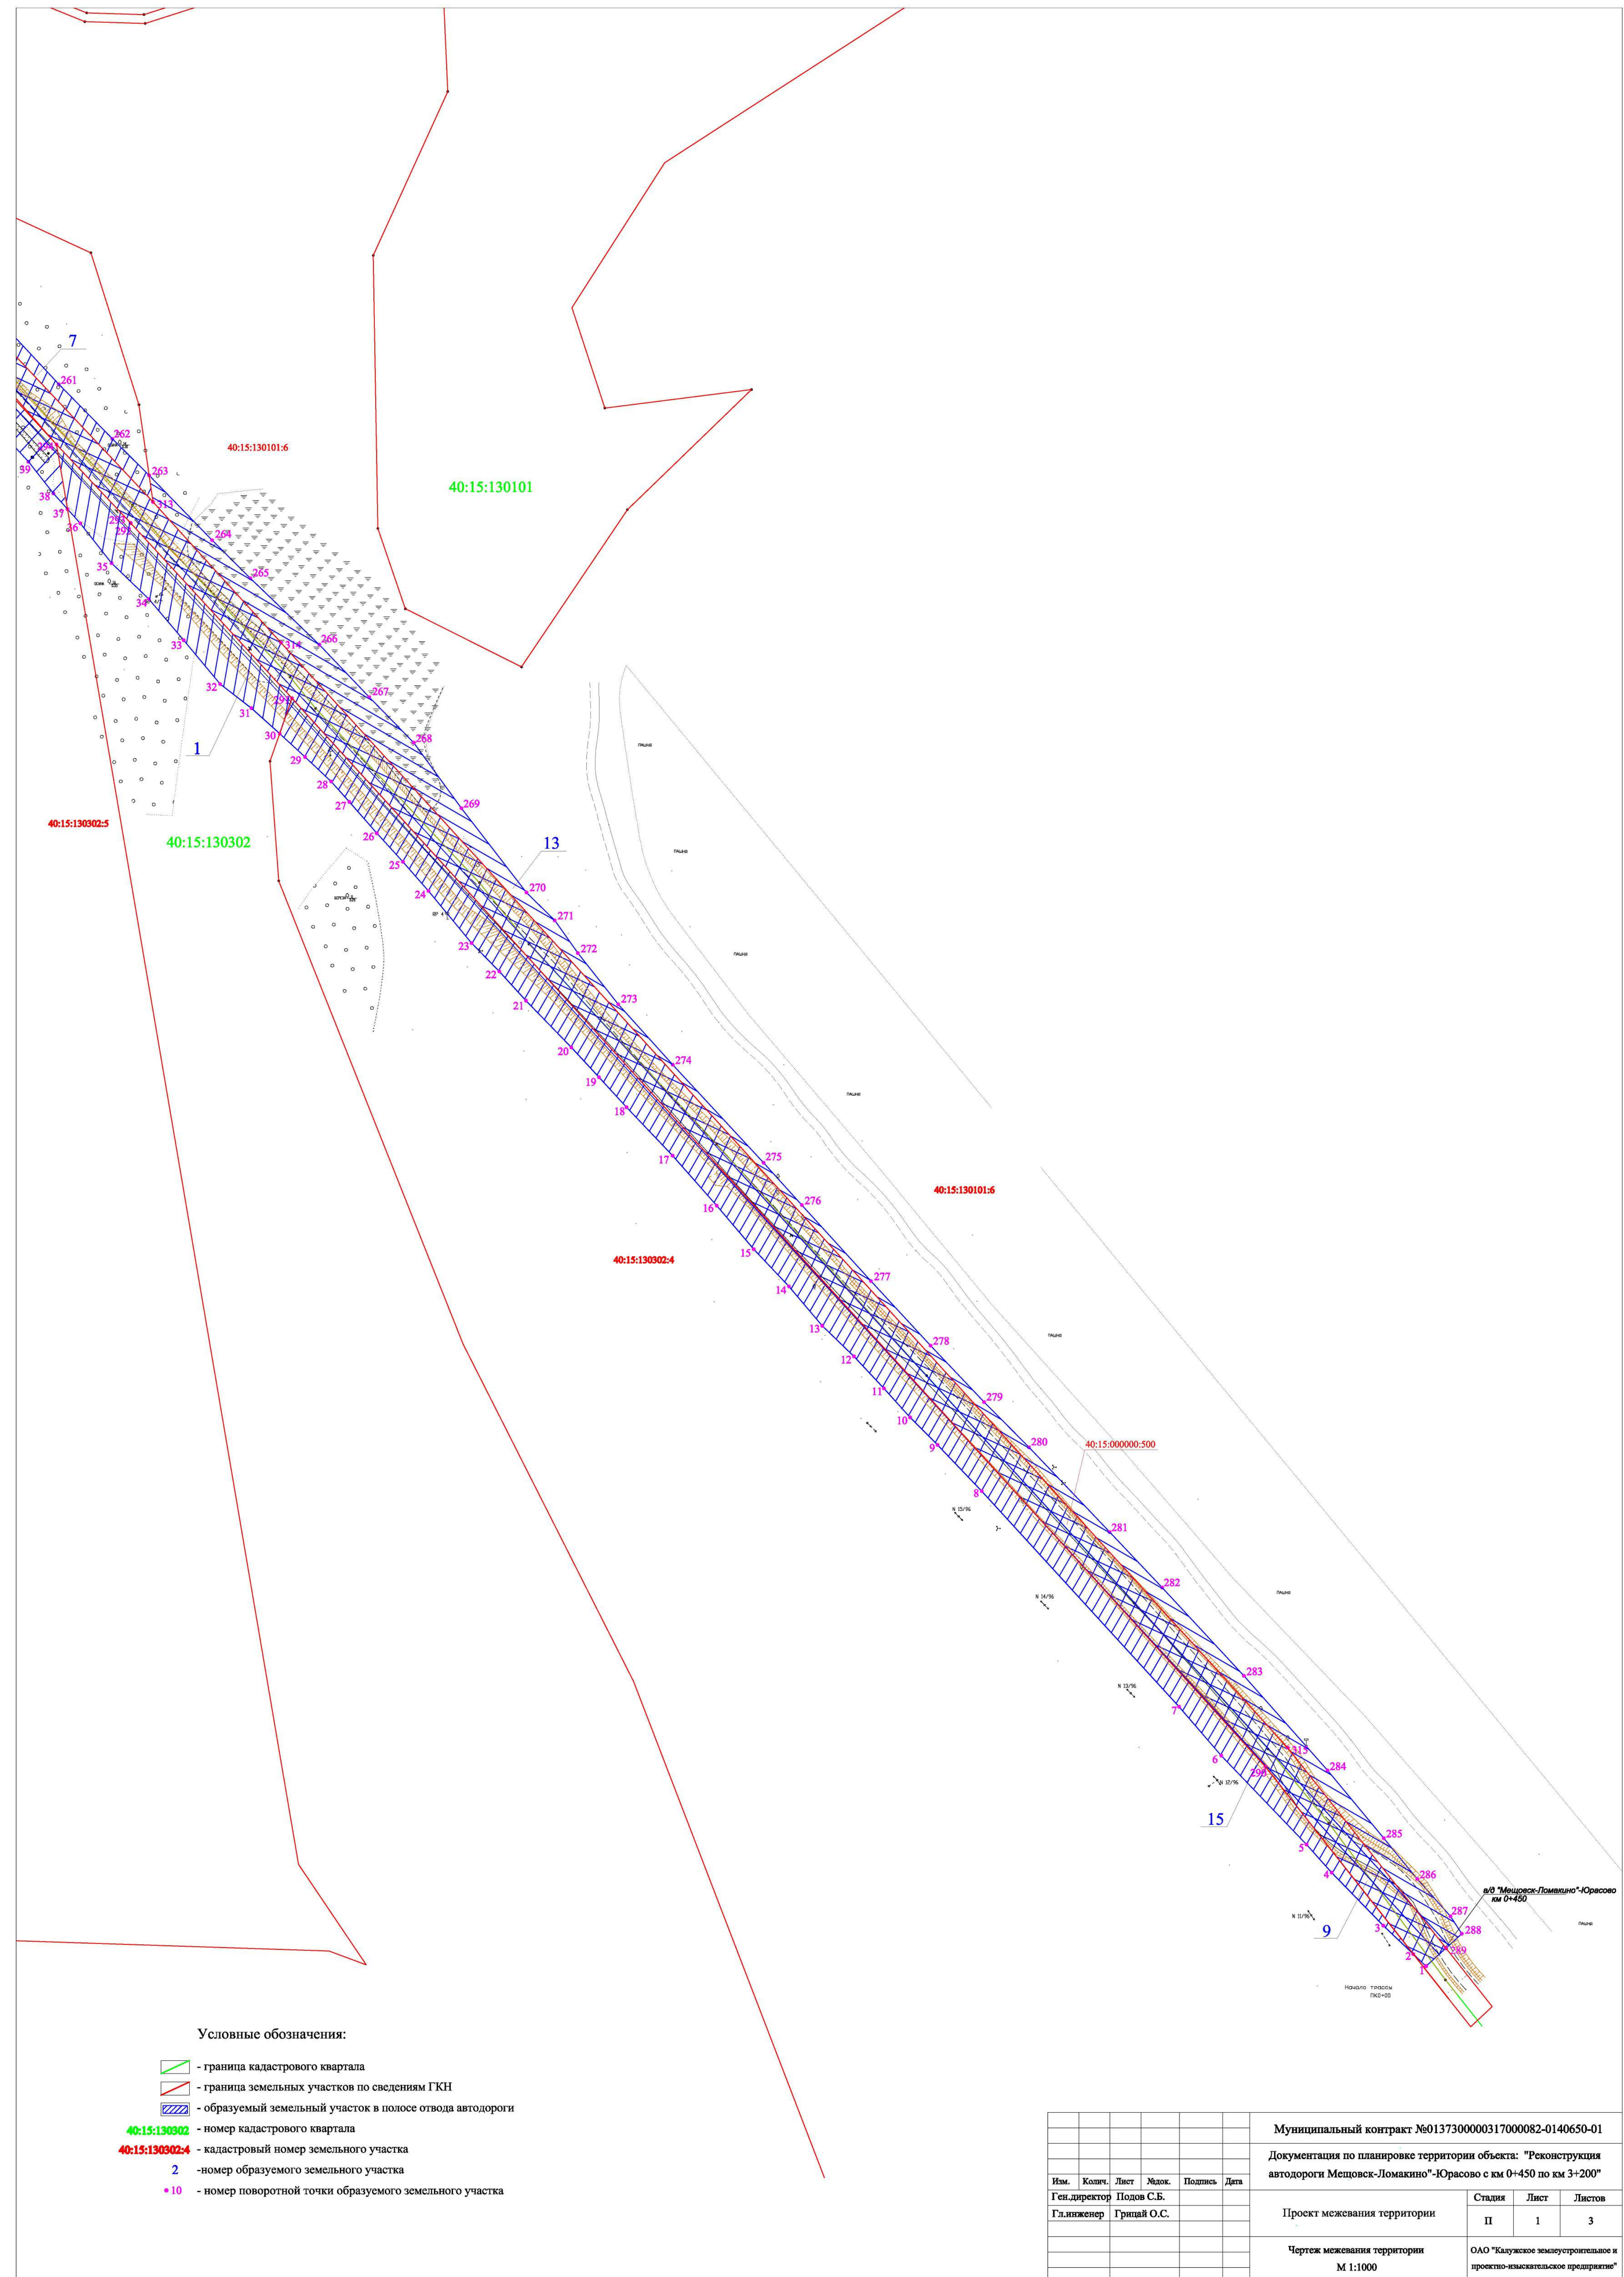

						Муниципальный контракт №0137300000317000082-0140650-01			
						Документация по планировке территории объекта: "Реконструкция автодороги Мещовск-Ломатино"-Юрасово с км 0+450 по км 3+200"			
Изм.	Колоч.	Лист	Мллок.	Подпись	Дата	Проект межевания территории	Стадия	Лист	Листов
							П	1	3
						Чертеж межевания территории М 1:1000	ОАО "Калужское землеустроительное и проектно-изыскательское предприятие"		





