


Перв. примен.
Спроб. №

Погр. и дата	Погр. и дата	Взам. инв. №	Инв. № дубл.
Инв. № подл.			

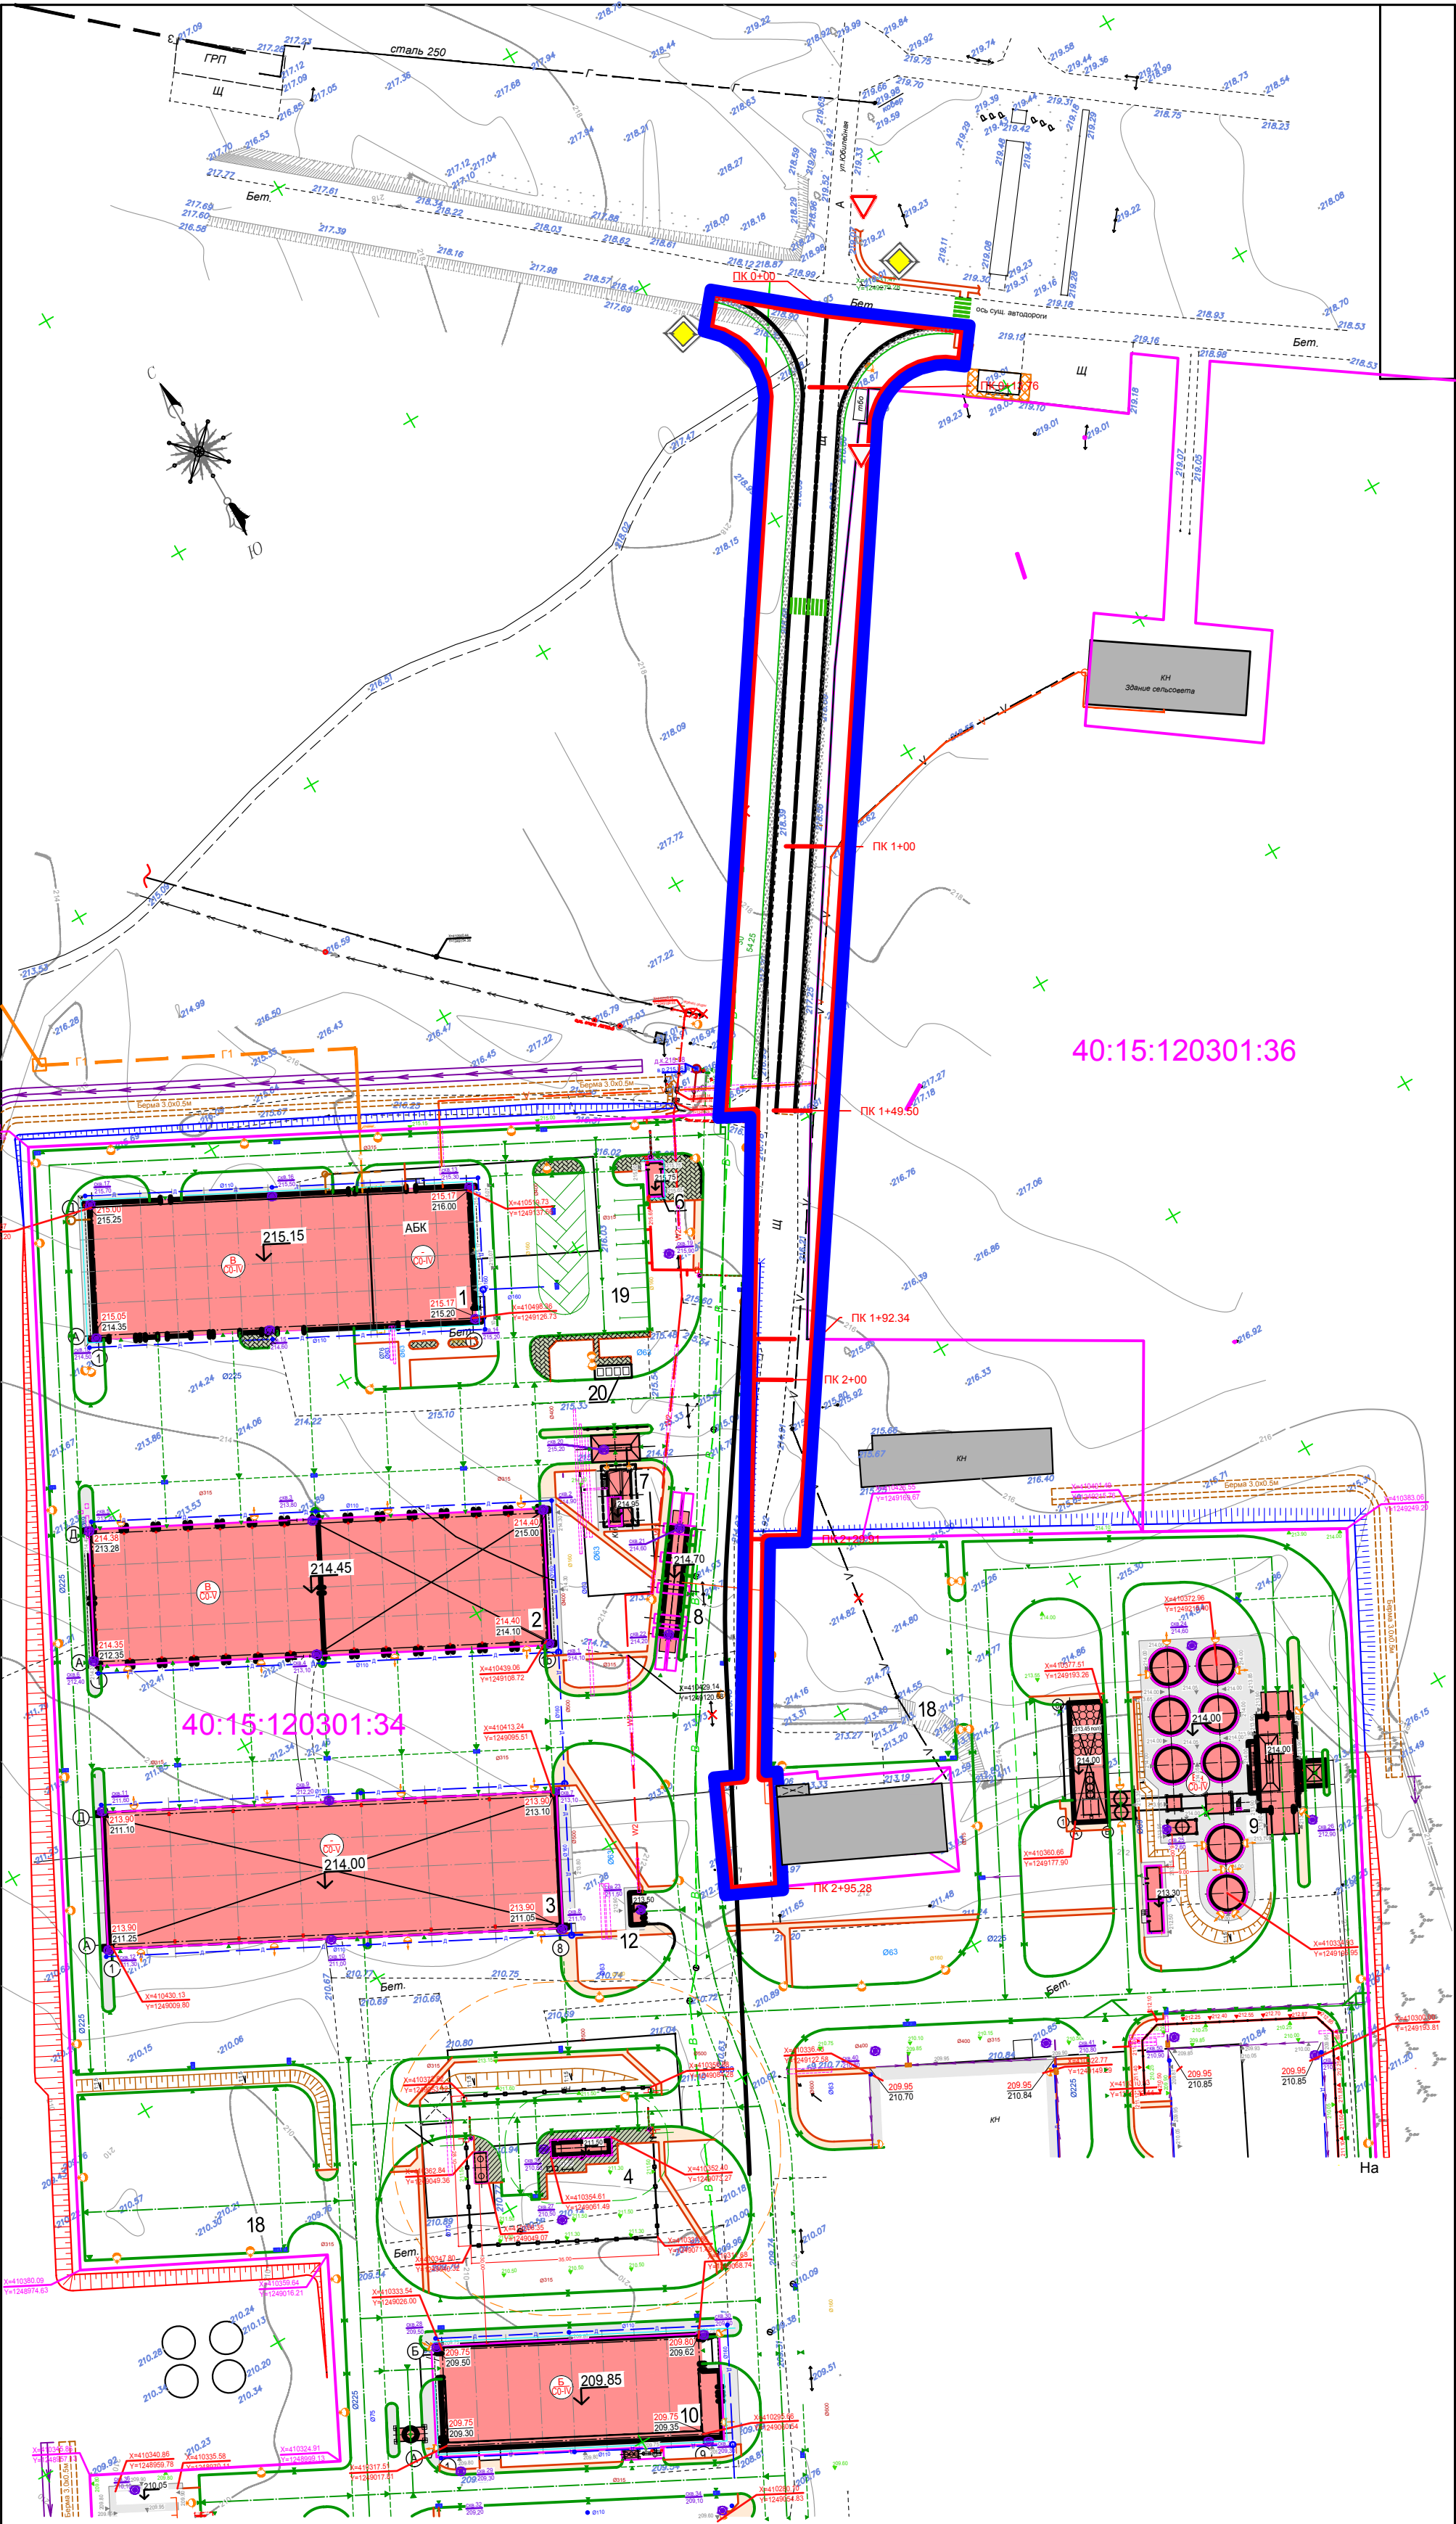

Условные обозначения:

- Границы территории проекта планировки

Границы зон планируемого размещения объектов

Направление движения транспорта

Дорожный знак "Уступи дорогу"

Дорожный знак "Главная дорога"

Фонари освещения
- Водопропускная труба

Тротуар

Газон

А.с. труба Ø 0.30м с водоприемным колодцем на газоне

Остановочный пункт

Пешеходный переход

					0001/03/2019–ППТ/ПМТ			
					</			