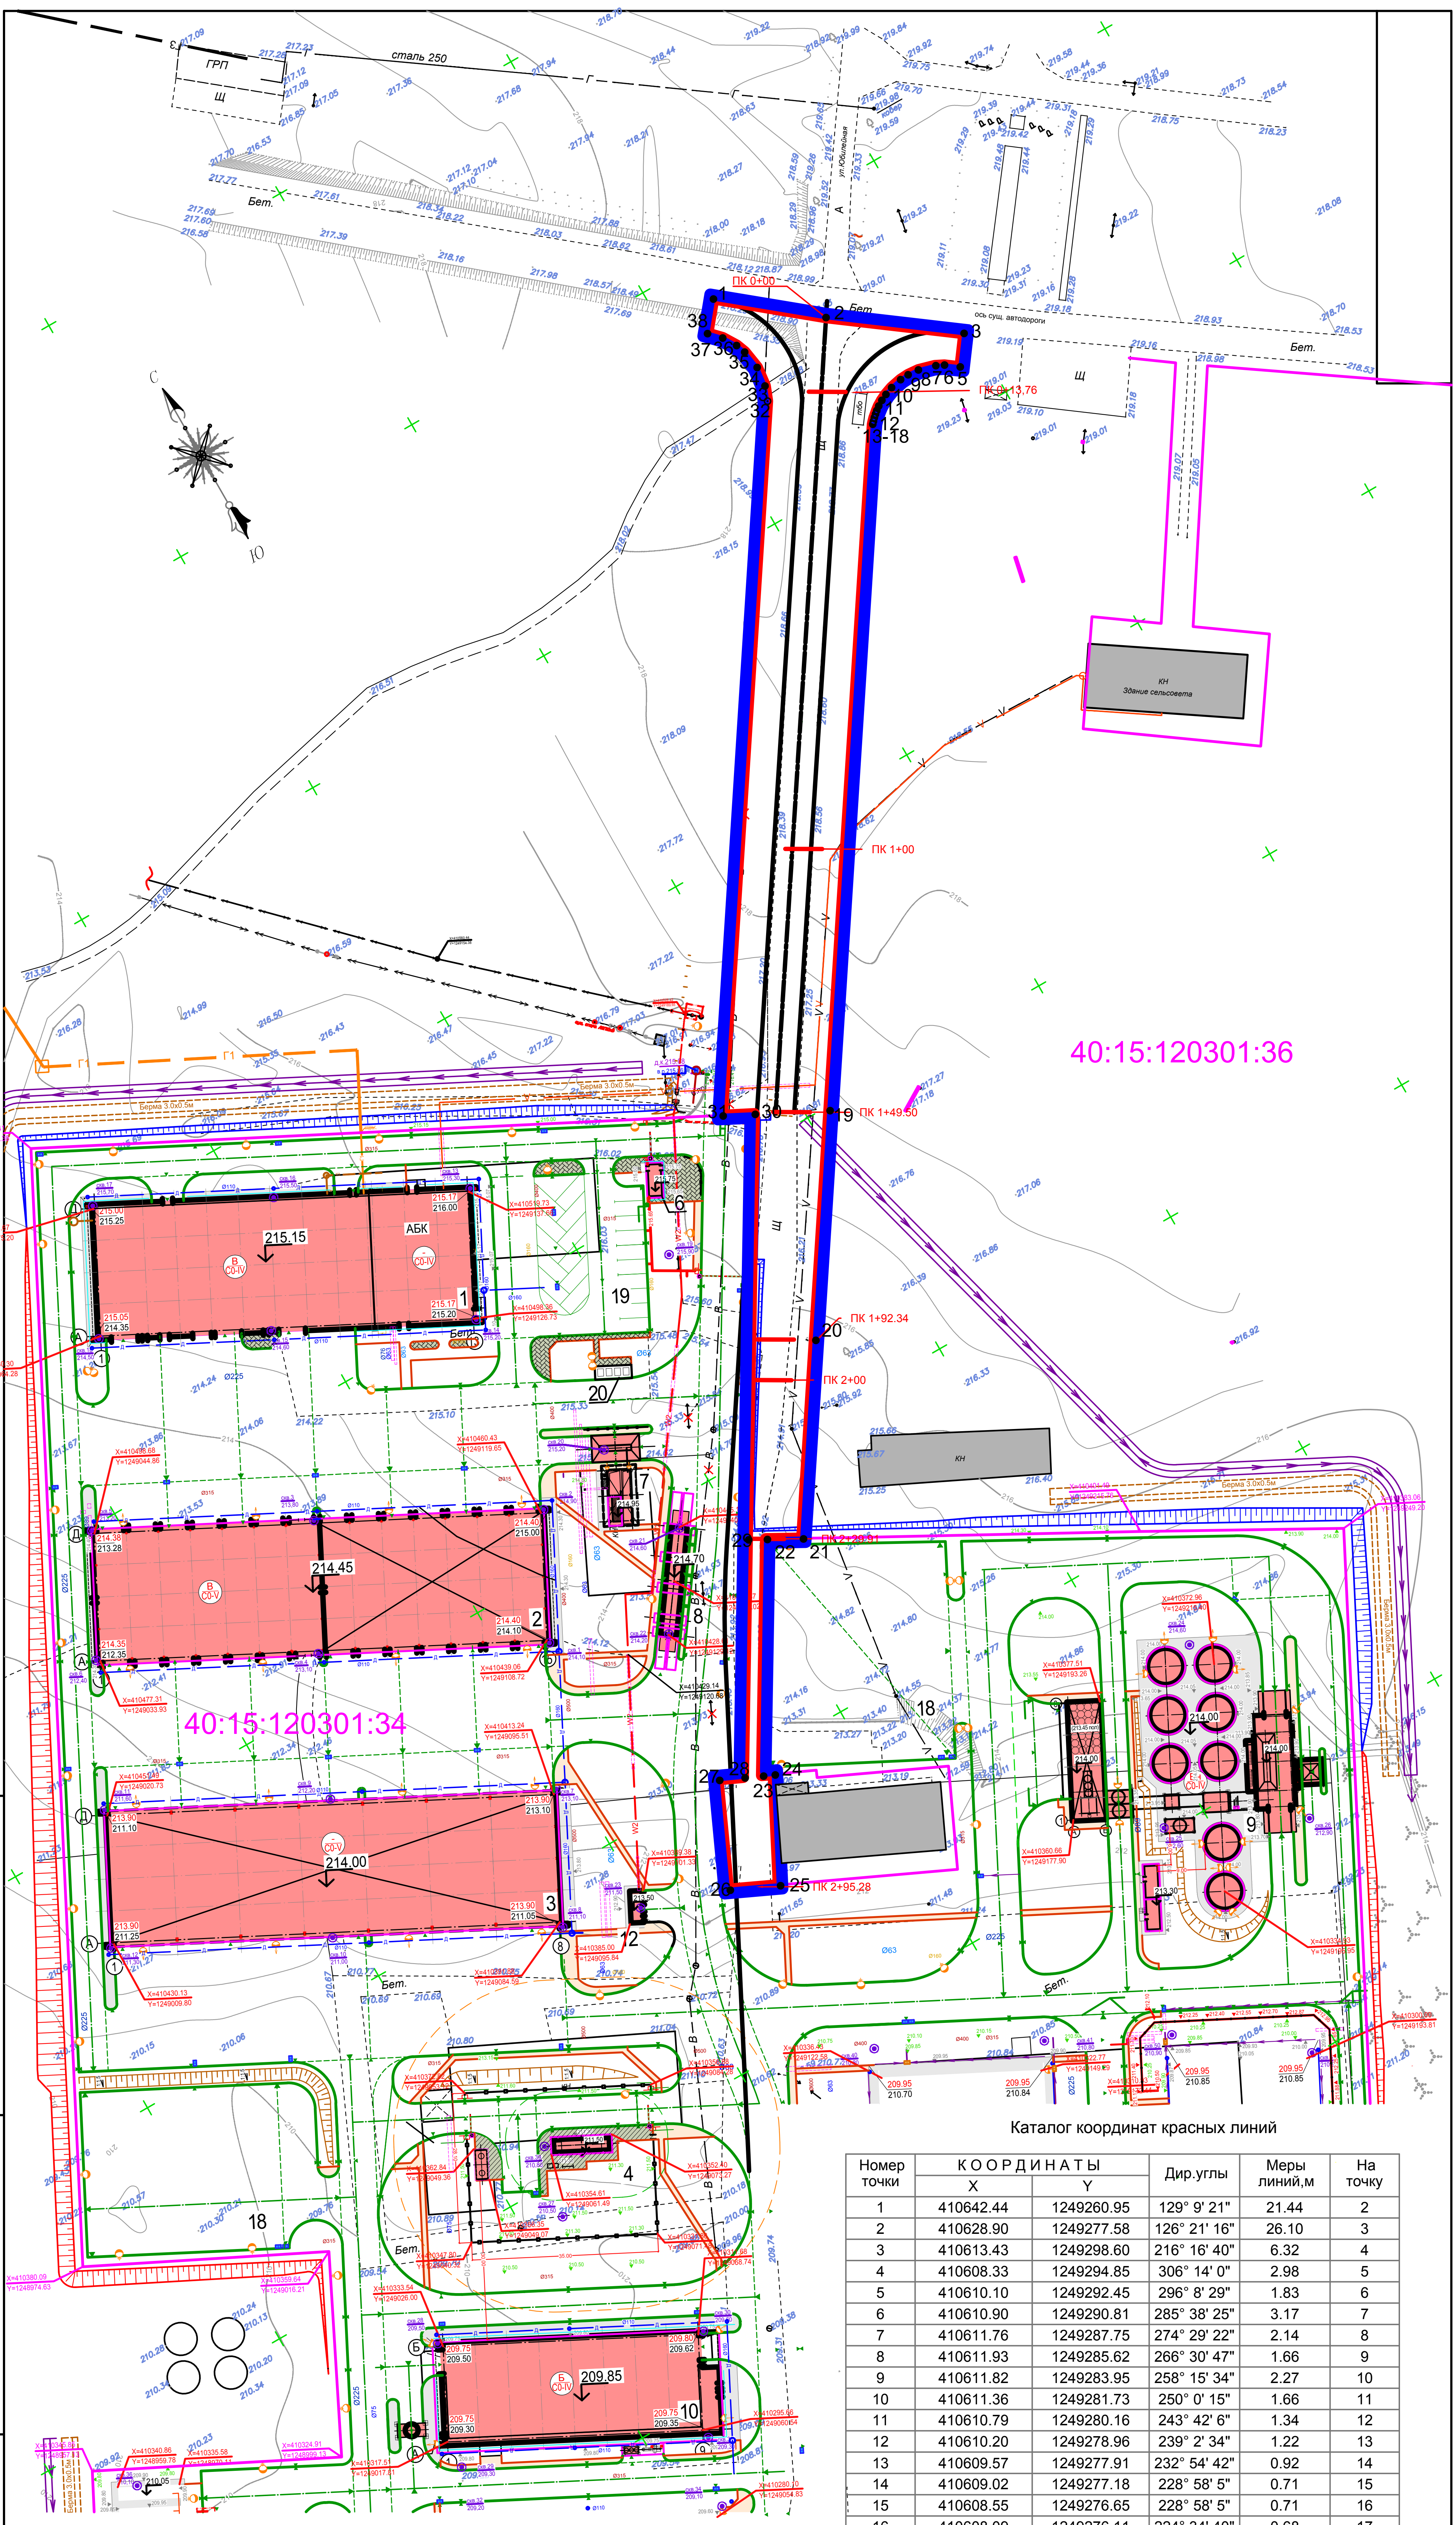

Каталог координат красных линий

Номер точки	КООРДИНАТЫ X	КООРДИНАТЫ Y	Дир.углы	Меры линий,м	На точку
1	410642.44	1249260.95	129° 9' 21"	21.44	2
2	410628.90	1249277.58	126° 21' 16"	26.10	3
3	410613.43	1249298.60	216° 16' 40"	6.32	4
4	410608.33	1249294.85	306° 14' 0"	2.98	5
5	410610.10	1249292.45	296° 8' 29"	1.83	6
6	410610.90	1249290.81	285° 38' 25"	3.17	7
7	410611.76	1249287.75	274° 29' 22"	2.14	8
8	410611.93	1249285.62	266° 30' 47"	1.66	9
9	410611.82	1249283.95	258° 15' 34"	2.27	10
10	410611.36	1249281.73	250° 0' 15"	1.66	11
11	410610.79	1249280.16	243° 42' 6"	1.34	12
12	410610.20	1249278.96	239° 2' 34"	1.22	13
13	410609.57	1249277.91	232° 54' 42"	0.92	14
14	410609.02	1249277.18	228° 58' 5"	0.71	15
15	410608.55	1249276.65	228° 58' 5"	0.71	16
16	410608.09	1249276.11	224° 34' 40"	0.68	17
17	410607.60	1249275.64	221° 53' 18"	0.61	18
18	410607.15	1249275.23	213° 21' 40"	129.19	19
19	410499.25	1249204.19	213° 21' 40"	43.21	20
20	410463.16	1249180.42	213° 21' 40"	37.38	21
21	410431.94	1249159.87	298° 48' 14"	6.79	22
22	410435.21	1249153.92	210° 43' 6"	44.46	23
23	410396.99	1249131.21	114° 16' 24"	2.21	24
24	410396.08	1249133.22	207° 5' 1"	20.82	25
25	410377.54	1249123.74	294° 44' 44"	9.48	26
26	410381.51	1249115.13	24° 18' 8"	20.73	27
27	410400.40	1249123.66	114° 18' 54"	4.78	28
28	410398.43	1249128.02	30° 41' 13"	44.73	29
29	410436.90	1249150.85	30° 41' 5"	79.93	30
30	410505.64	1249191.64	296° 59' 40"	6.04	31
31	410508.38	1249186.26	33° 21' 40"	134.53	32
32	410620.75	1249260.24	20° 43' 18"	2.90	33
33	410623.45	1249261.26	6° 39' 34"	3.76	34
34	410627.19	1249261.70	350° 49' 10"	3.73	35
35	410630.87	1249261.10	338° 46' 53"	1.96	36
36	410632.70	1249260.39	328° 23' 9"	2.96	37
37	410635.23	1249258.84	315° 52' 53"	2.96	38
38	410637.35	1249256.78	39° 22' 1"	6.58	1

Условные обозначения:

- красные линии ППТ
- поворотные точки красных линий
- 1,2,3.... номера поворотных точек красных линий
- граница территории ППТ
- кадастровая граница участка

Перв. примен.

Справ. N°

Подп. и дата

Инв. N дубл.

Взам. инв. N°

Подп. и дата

Инв. N° подл.

0001/03/2019–ППТ/ПМТ

Изм	Лист	N° докум.	Подп.	Дата
Разраб.		Кузнецов Д.В.		
Пров.		Климанов А.Ю.		
Т.контр.				
Н.контр.				
Утв.				

Строительство примыкания к автомобильной дороге IV категории Мещовск– Молодежный М–3 "Украина" на км 14+597 (с реконструкцией существующего примыкания) в Мещовском районе Калужской области.

Стадия	Лист	Листов
П	1	3

Проект Планировки территории. Основная часть. Чертеж красных линий

Судебная и негосударственная строительная экспертиза "ГАРАНТ ЭКСПЕРТ"

Формат А3