

**ДОКУМЕНТАЦИЯ ПО ПЛАНИРОВКЕ ТЕРРИТОРИИ ДЛЯ
РАЗМЕЩЕНИЯ ЛИНЕЙНОГО ОБЪЕКТА**

**«Уличные газопроводы дер. Торхово Мещовского
района»**

**ПРОЕКТ МЕЖЕВАНИЯ ТЕРРИТОРИИ
ОСНОВНАЯ (УТВЕРЖДАЕМАЯ) ЧАСТЬ**

Том 3

Инд. № подл.	
Подп. и дата	
Взам. инв. №	

**ДОКУМЕНТАЦИЯ ПО ПЛАНИРОВКЕ ТЕРРИТОРИИ ДЛЯ
РАЗМЕЩЕНИЯ ЛИНЕЙНОГО ОБЪЕКТА**

**«Уличные газопроводы дер. Торхово Мещовского
района»**

**ПРОЕКТ МЕЖЕВАНИЯ ТЕРРИТОРИИ
ОСНОВНАЯ (УТВЕРЖДАЕМАЯ) ЧАСТЬ**

Том 3

Инд. № подл.	Подп. и дата	Взам. инв. №

Генеральный директор



Сварчевская О.Ю. /

Обозначение	Наименование	Примечание (стр.)
19/ИП-2023/2-ДПТ-СД	Состав документации по планировке территории	3
Раздел 1 «Проект межевания территории. Графическая часть»		
19/ИП-2023/2-ДПТ-ПМТ1-1	Чертеж межевания территории	5
Раздел 2 «Проект межевания территории. Текстовая часть»		
19/ИП-2023/2-ДПТ-ПМТ1-ПЗ	Пояснительная записка	7

Согласовано	

Взам. инв. №	
Подп. и дата	

19/ИП-2023/2-ДПТ-ПМТ1-С					
Изм.	Кол.уч.	Лист	№	Подп.	Дата
Содержание					
Исполн. подл.					
Гл. инженер		Сварчевская			01.24

Стадия	Лист	Листов
П	1	1



Номер тома	Обозначение	Наименование	Примечание
1	19/ИП-2023/2-ДПТ-ППТ1	Проект планировки территории. Основная часть	
2	19/ИП-2023/2-ДПТ-ППТ2	Проект планировки территории. Материалы по обоснованию.	
3	19/ИП-2023/2-ДПТ-ПМТ1	Проект межевания территории. Основная часть	
4	19/ИП-2023/2-ДПТ-ПМТ2	Проект межевания территории. Материалы по обоснованию.	

Согласовано	

Взам. инв. №	
Подп. и дата	

<i>Изм.</i>	<i>Кол.уч.</i>	<i>Лист</i>	<i>№</i>	<i>Подп.</i>	<i>Дата</i>

19/ИП-2023/2-ДПТ-СД

Исполн. подл.	
	<i>Гл. инженер</i> <i>Сварчевская</i>

Состав документации по планировке территории


01.24

<i>Стадия</i>	<i>Лист</i>	<i>Листов</i>
<i>П</i>	<i>1</i>	<i>1</i>


АТЛАС-КАЛУГА
ОБЩЕСТВО С ОГРАНИЧЕННОЙ ОТВЕТСТВЕННОСТЬЮ

Раздел 1 «Проект межевания территории. Графическая часть»

Инв. № подл.	Подп. и дата	Взам. инв. №

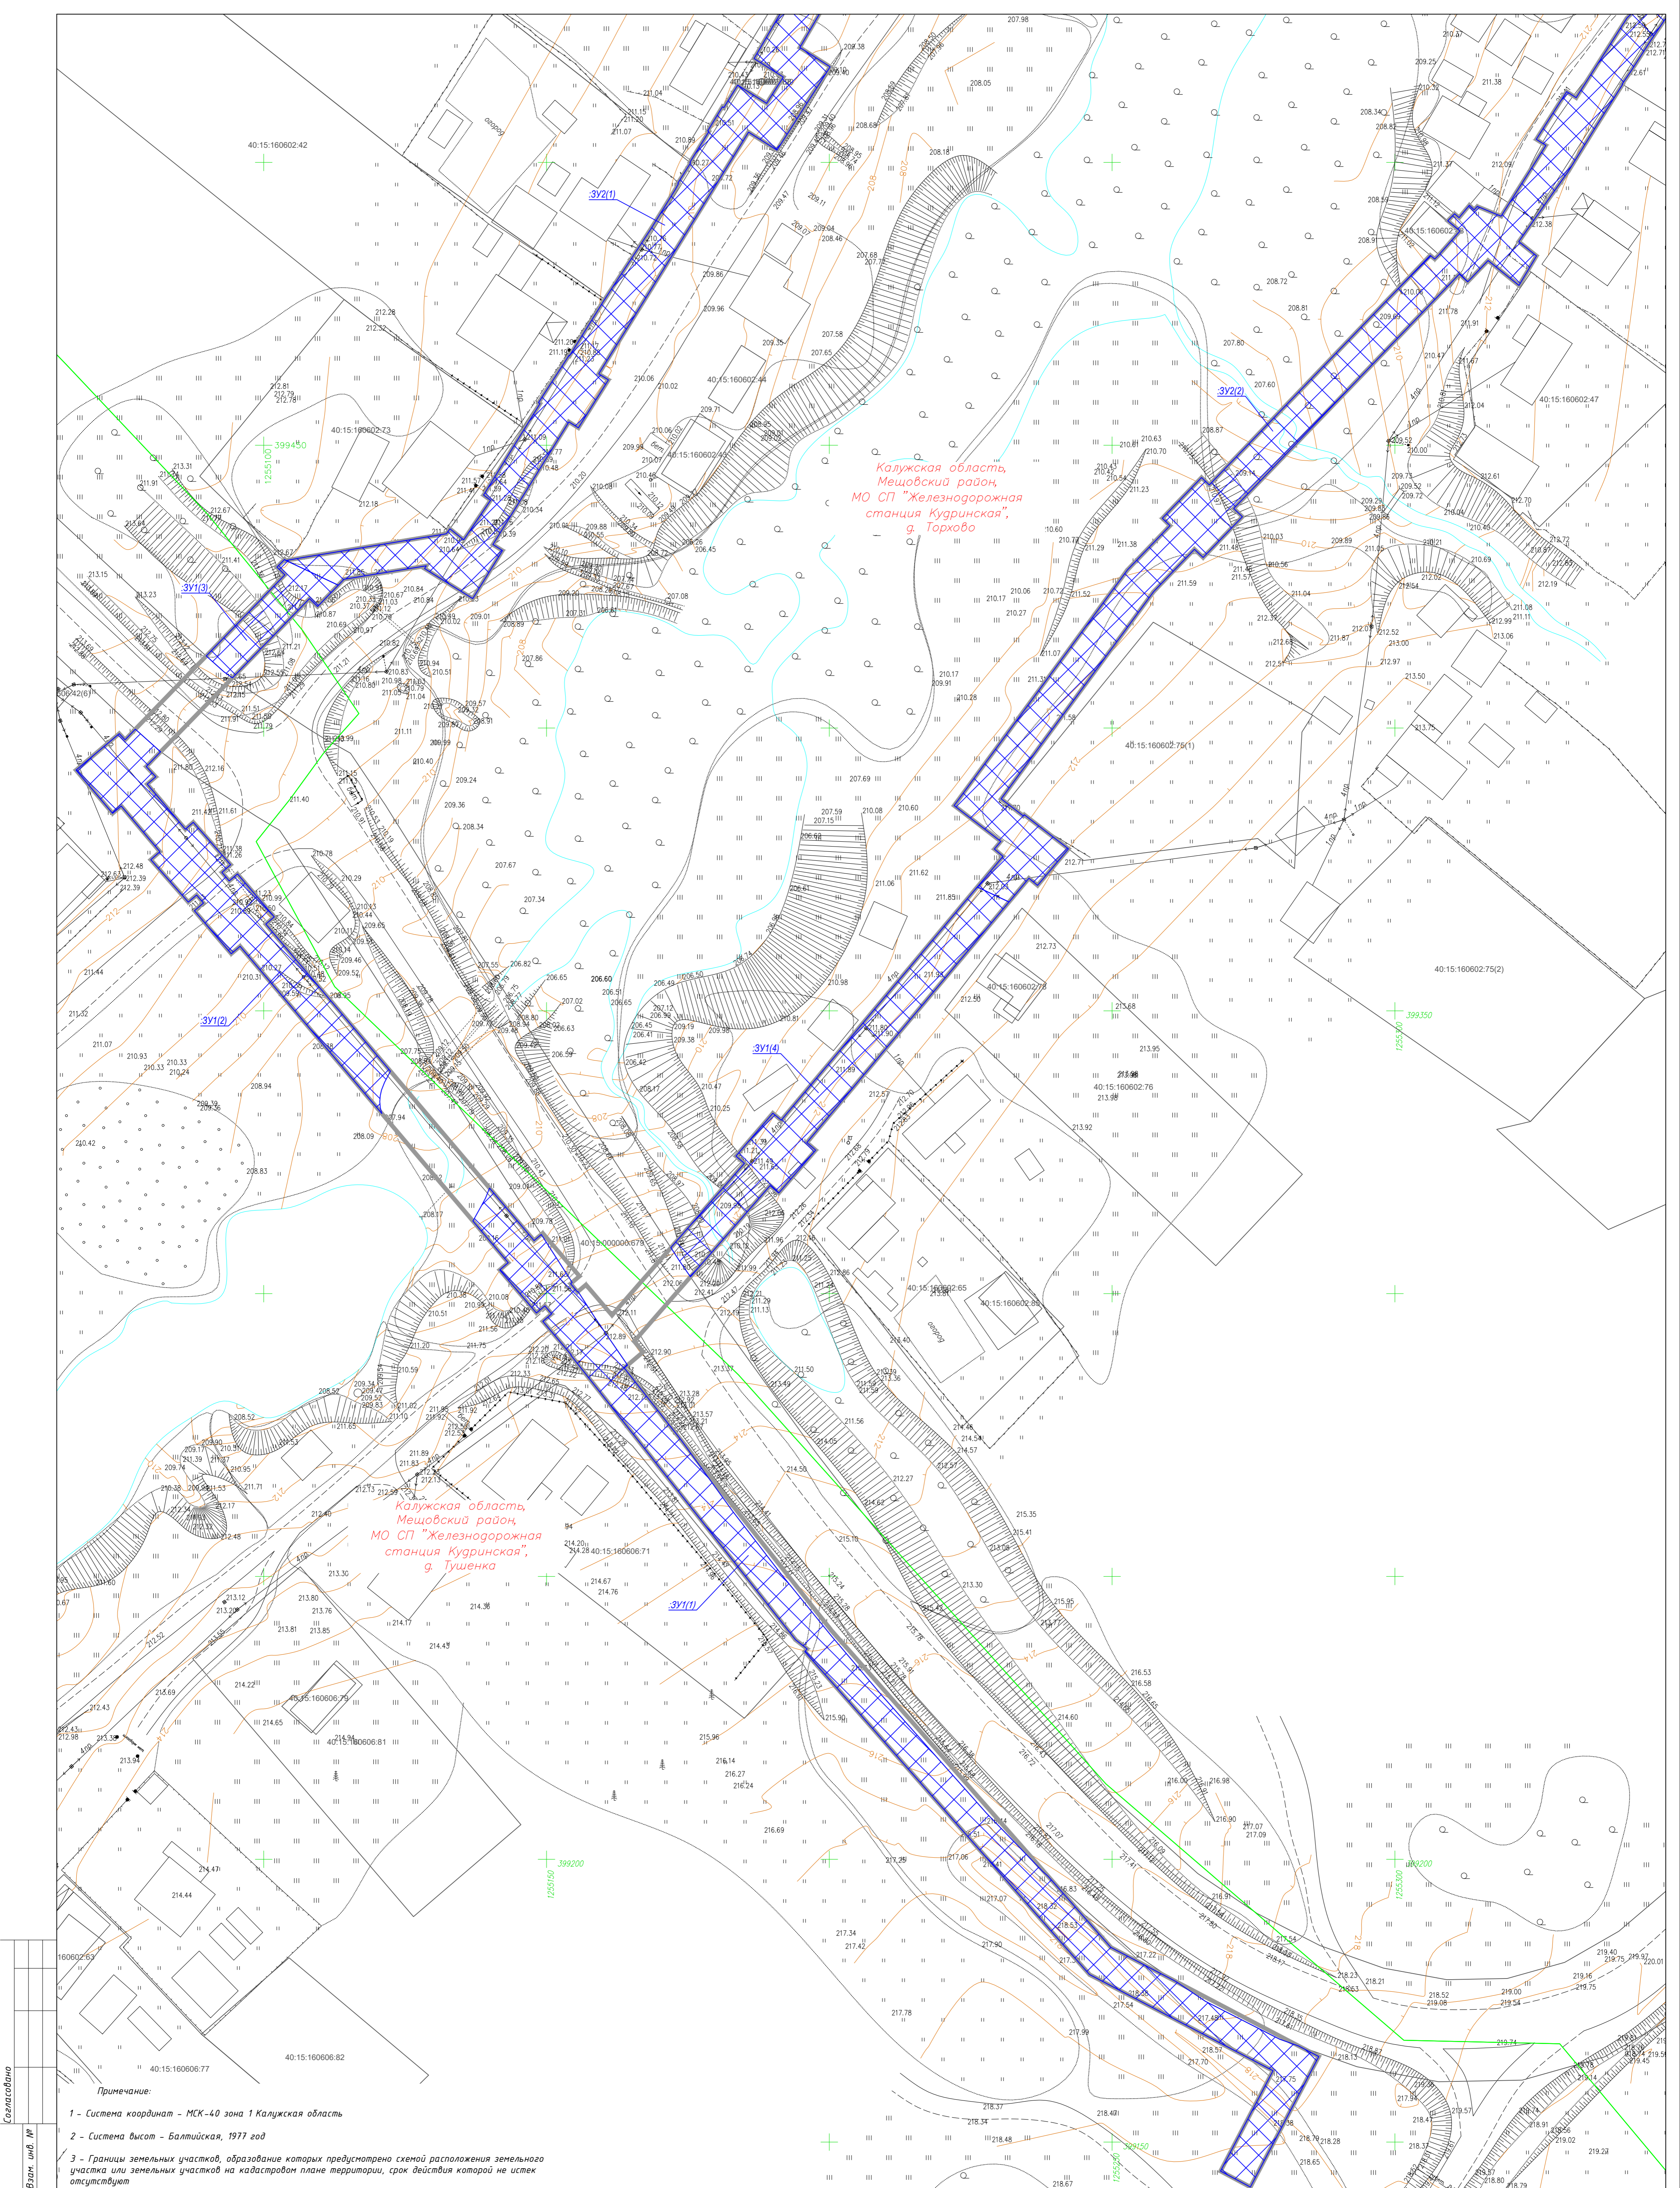


Калужская область,
Мещовский район,
МО СП "Железнодорожная
станция Курдинская",
г. Торхово

Калужская область,
Мещовский район,
МО СП "Железнодорожная
станция Тушенка",
г. Тушенка

Примечание:

- 1 - Система координат - МСК-40 зона 1 Калужская область
- 2 - Система высот - Балтийская, 1977 год
- 3 - Границы земельных участков, образование которых предусмотрено схемой расположения земельного участка или земельных участков на кадастровом плане территории, срок действия которой не истек отсутствуют

Схема расположения листов

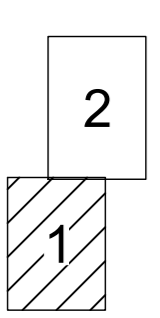

Условные обозначения


- граница планируемого элемента планировочной структуры (территория, предназначенная для размещения линейного объекта)
- 40:15:160606:71 - земельные участки, границы которых установлены в соответствии с требованиями Единого государственного реестра недвижимости, их кадастровые номера
- границы кадастровых кварталов
- существующая воздушная ЛЭП-0,4кВ
- существующая кабельная линия
- 3У1(1) - границы земельных участков, образуемых на землях населенных пунктов

Имя, № табл. План, и дата. Взам. инв. №. Составлено

19/ИП-2023/2-ДПТ-ПМТ1-1			
Документация по планировке территории для размещения линейного объекта: «Линейный газопровод дер. Торхово Мещовского района»			
Изм.	Кол. уч.	Лист № док.	Подп.
Разработал	Андрющенков А.П.	0124	
Гл. инженер	Сварчевская О.В.	0124	
Ген. директор	Сварчевская О.В.	0124	
Проект межевания территории		Стадия	Лист
Основная часть		П	1
Чертеж межевания территории.		Листов	2
Масштаб 1:500			

594x841 мм

Схема расположения листов

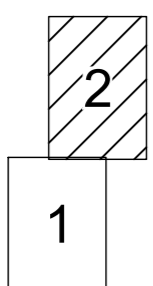


Условные обозначения

- граница планируемого элемента планировочной структуры (территория, предназначенная для размещения линейного объекта)
- земельные участки, границы которых установлены в соответствии с требованиями Единого государственного реестра недвижимости, их кадастровые номера
- границы кадастровых кварталов
- существующая воздушная ЛЭП-0,4кВ
- существующая кабельная линия
- границы земельных участков, образуемых на землях населенных пунктов

Примечание:

- 1 - Система координат - МСК-40 зона 1 Калужская область
- 2 - Система высот - Балтийская, 1977 год
- 3 - Границы земельных участков, образование которых предусмотрено схемой расположения земельного участка или земельных участков на кадастровом плане территории, срок действия которой не истек отсутствуют

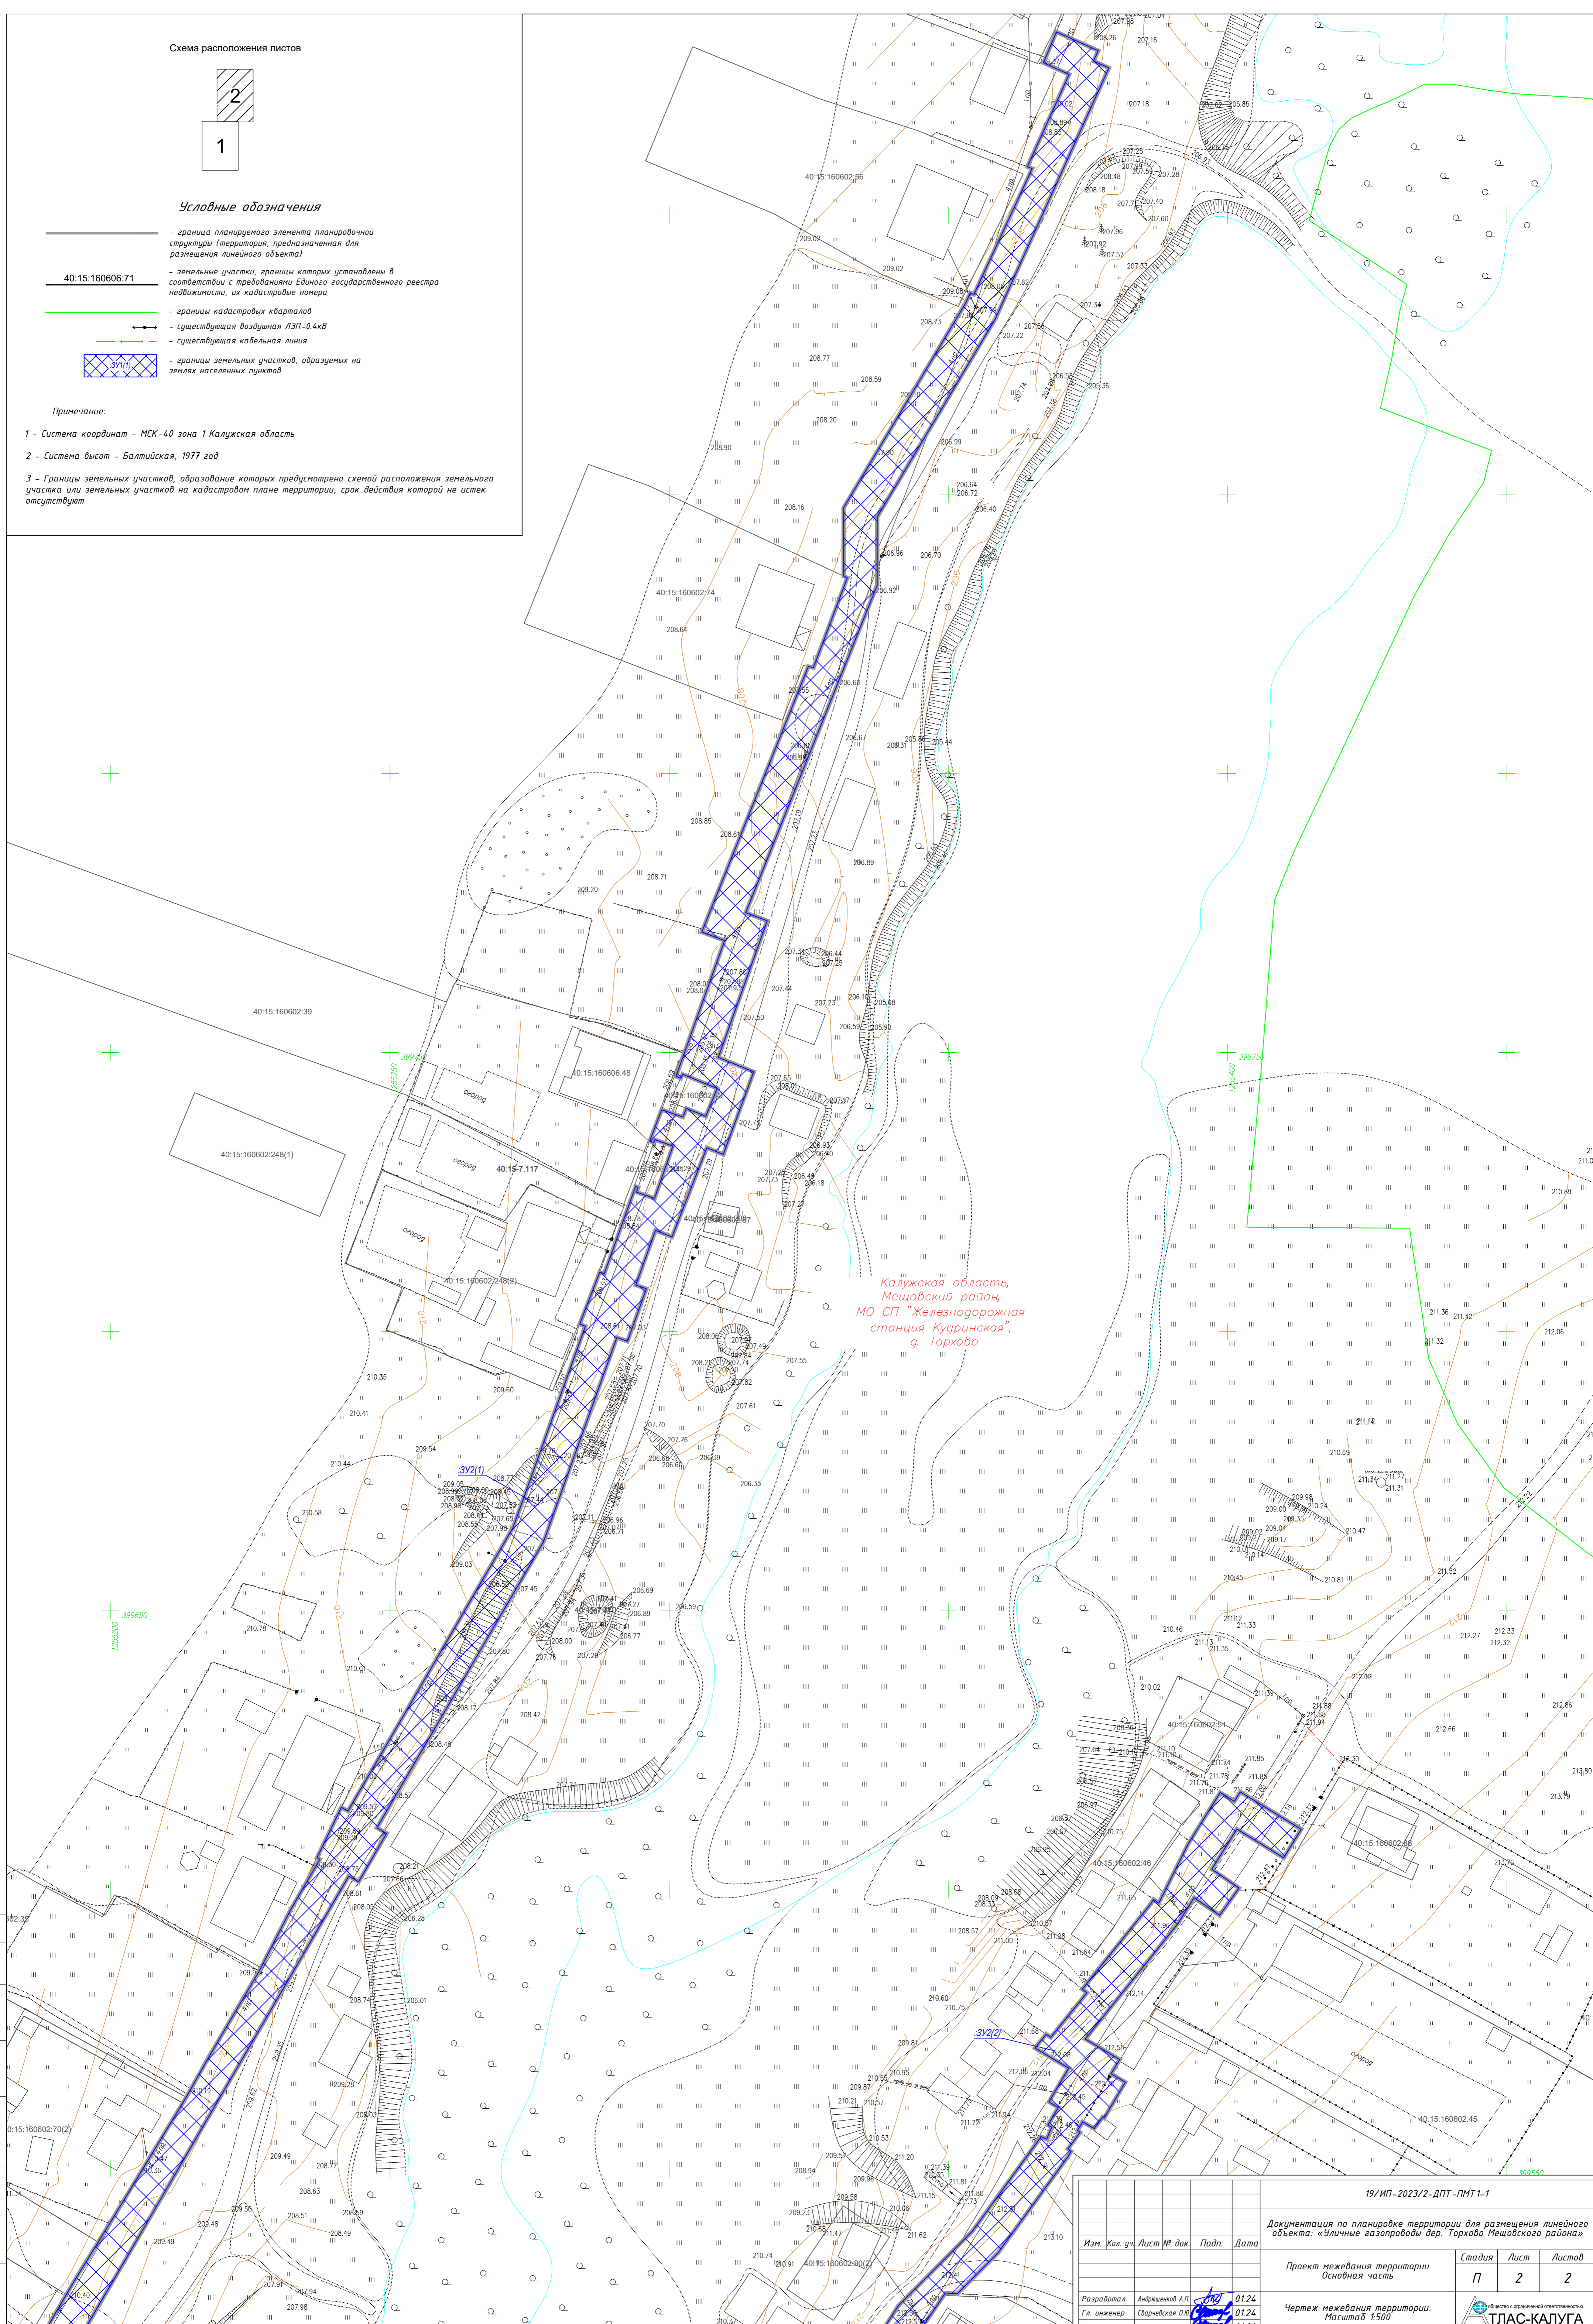

Калужская область,
Мещовский район,
МО СП "Железнодорожная станция Кудринская",
д. Торхово

Изд. № подл. Подп. и дата Взам. инв. №

19/ИП-2023/2-ДПТ-ПМТ1-1						
Документация по планировке территории для размещения линейного объекта: «Уличное газопроводы д.в. Торхово Мещовского района»						
Изм.	Кол. уч.	Лист № док.	Подп.	Дата		
		Проект межевания территории		Стадия	Лист	Листов
		Основная часть		П	2	2
Разработал	Андреев А.П.	0124				
Гл. инженер	Сварчевская О.В.	0124				
Ген. директор	Сварчевская О.В.	0124				
Чертеж межевания территории. Масштаб 1:500						

Раздел 2 «Проект межевания территории. Текстовая часть»

Инв. № подл.	Подп. и дата	Взам. инв. №

1. Перечень и сведения о площади образуемых земельных участков, в том числе возможные способы их образования

Документацией по планировке территории предусмотрено размещение линейного объекта, а именно газопровода давлением до 1,2 Мпа.

Для размещения газопровода в границах кадастровых кварталов 40:15:160606 и 40:15:160602 проектом межевания предусматривается образование двух земельных участков из земель, государственная собственность на которые не разграничена.

Подробная информация об образуемых земельных участках представлена в таблице 1.1.

Согласовано		

Взам. инв. №	
--------------	--

Подп. и дата	
--------------	--

Инв. № подл.	
--------------	--

						19/ИП-2023/2-ДПТ-ПМТ1-ПЗ			
<i>Изм.</i>	<i>Кол.уч</i>	<i>Лист</i>	<i>№ док.</i>	<i>Подпись</i>	<i>Дата</i>				
						Пояснительная записка	<i>Стадия</i>	<i>Лист</i>	<i>Листов</i>
								1	17
<i>Разработал</i>	<i>Андрющенко</i>	<i>Андрющенко</i>		<i>01.24</i>			 ОБЩЕСТВО С ОГРАНИЧЕННОЙ ОТВЕТСТВЕННОСТЬЮ АТЛАС-КАЛУГА		
<i>Гл. инженер</i>	<i>Сварчевская</i>	<i>Сварчевская</i>		<i>01.24</i>					
<i>Ген.директор</i>	<i>Сварчевская</i>	<i>Сварчевская</i>		<i>01.24</i>					

Таблице 1.1

Условный номер образуемого земельного участка	Кадастровый номер земельного участка/номер кадастрового квартала	Адрес/ Местоположение земельного участка	Правообладатель (вид права)	Площадь образуемого земельного участка, кв. м.	Сведения об отнесении образуемых земельных участков к определенной категории земель без необходимости принятия решения о переводе земельного участка из состава земель этой категории в другую	Сведения об отнесении образуемых земельных участков к определенной категории земель, для которых необходимо принятие решения о переводе земельного участка из состава земель этой категории в другую	Вид разрешенного использования образуемого земельного участка, предназначенного для размещения линейного объекта, в соответствии с проектом межевания территории/ в соответствии с классификатором (Код)	Возможный способ образования земельного участка
:ЗУ1	40:15:000000 (40:15:160606, 40:15:160602)	Калужская область, Мещовский район, МО СП «Железнодорожная станция Кудринская», д. Тушенка	Земли, государственная собственность на которые не разграничена	2695	Земли населенных пунктов	-	Коммунальное обслуживание (3.1)	Образование земельного участка из земель, государственная собственность на которые не разграничена
:ЗУ2	40:15:160602	Калужская область, Мещовский район, МО СП «Железнодорожная станция Кудринская», д. Торхово	Земли, государственная собственность на которые не разграничена	5901	Земли населенных пунктов	-	Коммунальное обслуживание (3.1)	Образование земельного участка из земель, государственная собственность на которые не разграничена

Име. № подл.	Подпись и дата	Взам. инв. №

Изм.	Кол.уч.	Лист	№ док.	Подпись	Дата

19/ИП-2023/2-ДПТ-ПМТ1-ПЗ

2. Перечень координат характерных точек образуемых земельных участков

Перечень координат характерных точек образуемых земельных участков представлен в таблице 2.1

Таблица 2.1

Обозначение характерных точек границы	Координаты, м	
	X	Y
1	2	3
	:3У1(1)	
n1	399144,87	1255269,17
n2	399162,62	1255278,46
n3	399179,63	1255246,00
n4	399236,72	1255195,67
n5	399237,19	1255196,09
n6	399238,81	1255194,03
n7	399289,13	1255154,30
n8	399289,19	1255154,37
n9	399295,11	1255149,35
n10	399296,43	1255150,91
n11	399297,85	1255149,70
n12	399296,59	1255148,22
n13	399304,20	1255141,73
n14	399305,48	1255143,23
n15	399312,85	1255136,98
n16	399315,62	1255138,54
n17	399316,89	1255139,22
n18	399318,66	1255139,93
n19	399309,38	1255147,80
n20	399310,46	1255149,07
n21	399301,99	1255154,53
n22	399301,76	1255154,26
n23	399300,31	1255155,48
n24	399300,39	1255155,57
n25	399295,79	1255158,54
n26	399287,37	1255164,33
n27	399286,86	1255163,74
n28	399274,00	1255173,89
n29	399261,54	1255182,91
n30	399250,41	1255191,49
n31	399239,52	1255200,34
n32	399228,97	1255209,29
n33	399208,15	1255227,79
n34	399197,89	1255237,69
n35	399196,98	1255238,70

Взам. инв. №	
Подпись и дата	
Инв. № подл.	

Изм.	Кол.уч.	Лист	№доку.	Подпись	Дата

19/ИП-2023/2-ДПТ-ПМТ1-ПЗ

Лист

3

н36	399184,43	1255249,77
н37	399178,37	1255261,31
н38	399174,88	1255266,51
н39	399168,19	1255279,61
н40	399166,98	1255283,01
н41	399165,13	1255286,54
н42	399142,05	1255274,44
н1	399144,87	1255269,17
:3У1(2)		
н43	399331,87	1255120,87
н44	399361,42	1255095,82
н45	399360,10	1255094,26
н46	399367,70	1255087,76
н47	399369,06	1255089,35
н48	399370,48	1255088,14
н49	399369,23	1255086,66
н50	399376,72	1255080,04
н51	399378,14	1255081,65
н52	399386,22	1255074,81
н53	399384,92	1255073,28
н54	399392,56	1255066,82
н55	399399,01	1255074,46
н56	399397,92	1255075,48
н57	399399,80	1255077,30
н58	399395,95	1255081,60
н59	399395,81	1255081,78
н60	399393,19	1255079,23
н61	399391,38	1255080,92
н62	399390,09	1255079,40
н63	399382,11	1255086,15
н64	399383,34	1255087,54
н65	399375,84	1255094,15
н66	399374,48	1255092,61
н67	399372,96	1255093,90
н68	399374,20	1255095,36
н69	399366,61	1255101,86
н70	399365,33	1255100,37
н71	399339,34	1255122,40
н72	399337,36	1255121,37
н73	399336,00	1255120,83
н74	399335,05	1255120,61
н75	399333,94	1255120,52
н76	399332,83	1255120,63
н43	399331,87	1255120,87
:3У1(3)		
н77	399412,75	1255089,84

Взам. инв. №	
Подпись и дата	
Инв. № подл.	

Изм.	Кол.уч.	Лист	№ док.	Подпись	Дата

19/ИП-2023/2-ДПТ-ПМТ1-ПЗ

Лист

4

н78	399426,33	1255103,00
н79	399427,09	1255103,75
н80	399428,45	1255102,34
н81	399429,83	1255103,70
н82	399429,62	1255103,89
н83	399429,63	1255103,93
н84	399425,26	1255113,18
н85	399421,49	1255109,52
н86	399422,88	1255108,08
н87	399422,57	1255107,78
н88	399408,87	1255094,46
н89	399409,97	1255092,93
н77	399412,75	1255089,84
:3Y1(4)		
н90	399308,14	1255171,99
н91	399323,03	1255184,99
н92	399324,33	1255183,49
н93	399331,90	1255190,02
н94	399330,66	1255191,50
н95	399371,90	1255226,16
н96	399369,25	1255231,77
н97	399326,72	1255196,03
н98	399325,37	1255197,59
н99	399317,80	1255191,06
н100	399319,11	1255189,53
н101	399302,98	1255175,45
н102	399305,84	1255173,48
н90	399308,14	1255171,99
:3Y2(1)		
н1	399429,63	1255103,94
н2	399430,17	1255107,06
н3	399434,35	1255132,29
н4	399435,22	1255132,92
н5	399433,28	1255135,36
н6	399440,27	1255140,11
н7	399441,19	1255138,87
н8	399457,35	1255148,85
н9	399457,52	1255148,58
н10	399465,92	1255154,00
н11	399465,85	1255154,10
н12	399475,44	1255160,06
н13	399483,48	1255165,33
н14	399488,38	1255168,55
н15	399495,21	1255172,77
н16	399496,24	1255173,32
н17	399496,34	1255173,22
н18	399499,91	1255175,47
н19	399500,01	1255175,35

Взам. инв. №	
Подпись и дата	
Инв. № подл.	

Изм.	Кол.уч.	Лист	№ док.	Подпись	Дата
------	---------	------	--------	---------	------

19/ИП-2023/2-ДПТ-ПМТ1-ПЗ

Лист

5

н20	399505,45	1255178,71
н21	399505,58	1255178,51
н22	399509,85	1255181,11
н23	399509,69	1255181,35
н24	399513,67	1255183,81
н25	399510,44	1255188,92
н26	399515,09	1255191,86
н27	399518,36	1255186,70
н28	399529,62	1255193,26
н29	399540,43	1255199,91
н30	399541,58	1255200,61
н31	399561,85	1255212,90
н32	399562,88	1255213,52
н33	399570,11	1255217,58
н34	399585,52	1255226,61
н35	399596,60	1255232,29
н36	399605,49	1255237,44
н37	399605,78	1255236,94
н38	399614,81	1255241,29
н39	399614,13	1255242,47
н40	399664,90	1255272,03
н41	399700,97	1255284,99
н42	399701,34	1255283,97
н43	399710,67	1255287,57
н44	399710,38	1255288,37
н45	399726,01	1255293,99
н46	399725,83	1255294,43
н47	399725,00	1255294,14
н48	399723,87	1255297,37
н49	399733,24	1255300,67
н50	399734,39	1255297,43
н51	399733,88	1255297,25
н52	399734,14	1255296,51
н53	399739,75	1255298,65
н54	399738,45	1255302,46
н55	399740,00	1255303,06
н56	399738,57	1255306,55
н57	399743,57	1255308,60
н58	399746,11	1255302,40
н59	399745,40	1255302,06
н60	399745,75	1255301,22
н61	399770,05	1255309,92
н62	399771,58	1255305,84
н63	399819,14	1255324,92
н64	399818,95	1255325,84
н65	399835,03	1255331,90
н66	399835,34	1255331,24
н67	399847,59	1255331,24
н68	399884,14	1255353,04
н69	399886,06	1255353,91
н70	399885,78	1255354,56
н71	399908,33	1255365,01

Взам. инв. №	
Подпись и дата	
Инв. № подл.	

Изм.	Кол.уч.	Лист	№доку.	Подпись	Дата

19/ИП-2023/2-ДПТ-ПМТ1-ПЗ

Лист

6

н72	399908,66	1255364,14
н73	399925,20	1255371,62
н74	399927,28	1255367,02
н75	399932,82	1255369,34
н76	399929,44	1255376,83
н77	399927,60	1255376,00
н78	399926,36	1255378,74
н79	399881,35	1255358,37
н80	399845,93	1255337,24
н81	399833,71	1255337,24
н82	399775,04	1255313,70
н83	399773,59	1255317,56
н84	399749,13	1255308,80
н85	399746,54	1255315,15
н86	399731,75	1255309,69
н87	399732,94	1255306,74
н88	399716,97	1255300,50
н89	399718,15	1255297,54
н90	399708,36	1255294,02
н91	399707,68	1255295,91
н92	399698,27	1255292,53
н93	399698,95	1255290,64
н94	399662,35	1255277,49
н95	399611,13	1255247,66
н96	399610,13	1255249,39
н97	399601,47	1255244,39
н98	399602,49	1255242,63
н99	399520,32	1255194,79
н100	399516,90	1255200,15
н101	399502,17	1255190,75
н102	399505,36	1255185,72
н103	399462,62	1255159,23
н104	399461,55	1255160,95
н105	399453,08	1255155,63
н106	399454,13	1255153,96
н107	399432,44	1255140,52
н108	399431,38	1255142,22
н109	399422,88	1255136,95
н110	399428,20	1255128,44
н111	399428,68	1255128,74
н112	399426,41	1255114,84
н113	399426,30	1255114,19
н114	399425,26	1255113,19
н1	399429,63	1255103,94
	:3У2(2)	
н115	399371,90	1255226,17
н116	399377,31	1255230,71
н117	399378,60	1255229,18
н118	399379,96	1255230,32
н119	399386,30	1255222,07
н120	399428,00	1255252,75
н121	399435,78	1255260,24

Взам. инв. №	
Подпись и дата	
Инв. № подл.	

Изм.	Кол.уч.	Лист	№ док.	Подпись	Дата
------	---------	------	--------	---------	------

19/ИП-2023/2-ДПТ-ПМТ1-ПЗ

Лист

7

н122	399437,09	1255258,89
н123	399444,29	1255265,82
н124	399442,98	1255267,18
н125	399483,57	1255306,26
н126	399482,91	1255307,05
н127	399483,67	1255307,79
н128	399487,87	1255311,51
н129	399489,68	1255309,35
н130	399490,92	1255310,54
н131	399490,24	1255311,35
н132	399492,43	1255313,17
н133	399491,62	1255314,01
н134	399492,22	1255314,58
н135	399490,49	1255318,78
н136	399503,01	1255326,70
н137	399504,09	1255325,00
н138	399512,52	1255330,37
н139	399511,44	1255332,05
н140	399525,53	1255341,03
н141	399538,86	1255354,27
н142	399555,48	1255366,37
н143	399555,82	1255366,57
н144	399555,36	1255367,60
н145	399557,49	1255368,49
н146	399557,89	1255367,81
н147	399561,04	1255369,68
н148	399562,04	1255367,99
н149	399568,08	1255371,55
н150	399571,68	1255365,50
н151	399574,16	1255367,50
н152	399573,60	1255368,34
н153	399581,56	1255374,79
н154	399582,22	1255373,97
н155	399597,46	1255386,20
н156	399598,31	1255386,73
н157	399597,65	1255387,67
н158	399608,31	1255392,97
н159	399617,45	1255398,67
н160	399615,86	1255401,21
н161	399617,57	1255402,26
н162	399610,87	1255413,18
н163	399605,76	1255410,04
н164	399610,91	1255401,66
н165	399603,71	1255397,17
н166	399600,35	1255402,05
н167	399595,46	1255398,56
н168	399598,61	1255393,99
н169	399593,98	1255391,10
н170	399573,30	1255374,50
н171	399569,62	1255380,68
н172	399567,08	1255379,12
н173	399565,57	1255381,68

Взам. инв. №	
Подпись и дата	
Инв. № подл.	

Изм.	Кол.уч.	Лист	№ док.	Подпись	Дата

19/ИП-2023/2-ДПТ-ПМТ1-ПЗ

Лист

8

н174	399559,13	1255377,88
н175	399559,29	1255377,59
н176	399557,25	1255376,11
н177	399558,47	1255374,04
н178	399556,94	1255373,13
н179	399556,59	1255373,57
н180	399553,61	1255371,40
н181	399553,18	1255371,98
н182	399552,17	1255371,38
н183	399534,96	1255358,85
н184	399527,68	1255351,61
н185	399527,80	1255349,46
н186	399521,71	1255345,33
н187	399516,00	1255341,65
н188	399513,85	1255340,17
н189	399513,79	1255340,26
н190	399506,73	1255335,79
н191	399498,43	1255330,66
н192	399494,53	1255327,90
н193	399486,00	1255321,90
н194	399483,47	1255325,04
н195	399478,25	1255321,94
н196	399482,66	1255316,48
н197	399478,89	1255312,87
н198	399480,27	1255311,40
н199	399438,82	1255271,50
н200	399437,35	1255273,03
н201	399430,15	1255266,09
н202	399431,62	1255264,56
н203	399424,13	1255257,35
н204	399387,48	1255230,38
н205	399384,47	1255234,30
н206	399384,67	1255234,48
н207	399378,65	1255242,28
н208	399372,18	1255236,82
н209	399373,45	1255235,30
н210	399369,25	1255231,78
н115	399371,90	1255226,17

3. Перечень кадастровых номеров существующих земельных участков, на которых линейный объект может быть размещен на условиях сервитута, публичного сервитута

Сведения о земельных участках, в границах которых частично или полностью линейный объект может быть размещен на условиях сервитута, публичного сервитута, приведены в таблице 3.1.

Взам. инв. №	
Подпись и дата	
Инв. № подл.	

Изм.	Кол.уч.	Лист	№ док.	Подпись	Дата

19/ИП-2023/2-ДПТ-ПМТ1-ПЗ

Лист

9

Таблица 3.1.

Условный номер части земельного участка, на которых линейный объект может быть размещен на условиях сервитута, публичного сервитута	Кадастровый номер существующего земельного участка	Адрес/ Местоположение земельного участка	Форма собственности	Площадь существующего земельного участка, кв. м	Категория земель существующего земельного участка	Вид разрешенного использования существующего земельного участка	Кадастровый номер объекта недвижимости, расположенного на существующем земельном участке	Адрес объекта недвижимости, расположенного на земельном участке	Площадь сервитута, публичного сервитута кв. м.	Примечание
:679/чзу1	40:15:000000:679	Калужская область, р-н Мещовский, а/д "Кудринская - Козельск" - Торхово - Тушенка	Государственная собственность	10754	Земли промышленности, энергетики, транспорта, связи, радиовещания, телевидения, информатики, земли для обеспечения космической деятельности, земли обороны, безопасности и земли иного специального назначения	под дорогами общего пользования	-	-	255	Публичный сервитут

Име. № подл.	Подпись и дата	Взам. инв. №

Изм.	Кол.уч.	Лист	№ док.	Подпись	Дата

19/ИП-2023/2-ДПТ-ПМТ1-ПЗ

4. Сведения о границах территории, в отношении которой утвержден проект межевания

Каталог координат поворотных точек территории, в отношении которой осуществляется подготовка проекта межевания территории приведен в таблице 4.1

Таблица 4.1

Обозначение характерных точек границы	Координаты, м	
	X	Y
1	2	3
	:3У1(1)	
n1	399144,87	1255269,17
n2	399162,62	1255278,46
n3	399179,63	1255246,00
n4	399236,72	1255195,67
n5	399237,19	1255196,09
n6	399238,81	1255194,03
n7	399289,13	1255154,30
n8	399289,19	1255154,37
n9	399295,11	1255149,35
n10	399296,43	1255150,91
n11	399297,85	1255149,70
n12	399296,59	1255148,22
n13	399304,20	1255141,73
n14	399305,48	1255143,23
n15	399312,85	1255136,98
n16	399315,62	1255138,54
n17	399316,89	1255139,22
n18	399318,66	1255139,93
n19	399309,38	1255147,80
n20	399310,46	1255149,07
n21	399301,99	1255154,53
n22	399301,76	1255154,26
n23	399300,31	1255155,48
n24	399300,39	1255155,57
n25	399295,79	1255158,54
n26	399287,37	1255164,33
n27	399286,86	1255163,74
n28	399274,00	1255173,89
n29	399261,54	1255182,91
n30	399250,41	1255191,49
n31	399239,52	1255200,34
n32	399228,97	1255209,29
n33	399208,15	1255227,79
n34	399197,89	1255237,69
n35	399196,98	1255238,70

Взам. инв. №	
Подпись и дата	
Инв. № подл.	

Изм.	Кол.уч.	Лист	№доку.	Подпись	Дата

19/ИП-2023/2-ДПТ-ПМТ1-ПЗ

н36	399184,43	1255249,77
н37	399178,37	1255261,31
н38	399174,88	1255266,51
н39	399168,19	1255279,61
н40	399166,98	1255283,01
н41	399165,13	1255286,54
н42	399142,05	1255274,44
н1	399144,87	1255269,17
:3У1(2)		
н43	399331,87	1255120,87
н44	399361,42	1255095,82
н45	399360,10	1255094,26
н46	399367,70	1255087,76
н47	399369,06	1255089,35
н48	399370,48	1255088,14
н49	399369,23	1255086,66
н50	399376,72	1255080,04
н51	399378,14	1255081,65
н52	399386,22	1255074,81
н53	399384,92	1255073,28
н54	399392,56	1255066,82
н55	399399,01	1255074,46
н56	399397,92	1255075,48
н57	399399,80	1255077,30
н58	399395,95	1255081,60
н59	399395,81	1255081,78
н60	399393,19	1255079,23
н61	399391,38	1255080,92
н62	399390,09	1255079,40
н63	399382,11	1255086,15
н64	399383,34	1255087,54
н65	399375,84	1255094,15
н66	399374,48	1255092,61
н67	399372,96	1255093,90
н68	399374,20	1255095,36
н69	399366,61	1255101,86
н70	399365,33	1255100,37
н71	399339,34	1255122,40
н72	399337,36	1255121,37
н73	399336,00	1255120,83
н74	399335,05	1255120,61
н75	399333,94	1255120,52
н76	399332,83	1255120,63
н43	399331,87	1255120,87
:3У1(3)		
н77	399412,75	1255089,84

Взам. инв. №	
Подпись и дата	
Инв. № подл.	

Изм.	Кол.уч.	Лист	№доку.	Подпись	Дата

19/ИП-2023/2-ДПТ-ПМТ1-ПЗ

Лист

12

н78	399426,33	1255103,00
н79	399427,09	1255103,75
н80	399428,45	1255102,34
н81	399429,83	1255103,70
н82	399429,62	1255103,89
н83	399429,63	1255103,93
н84	399425,26	1255113,18
н85	399421,49	1255109,52
н86	399422,88	1255108,08
н87	399422,57	1255107,78
н88	399408,87	1255094,46
н89	399409,97	1255092,93
н77	399412,75	1255089,84
:3У1(4)		
н90	399308,14	1255171,99
н91	399323,03	1255184,99
н92	399324,33	1255183,49
н93	399331,90	1255190,02
н94	399330,66	1255191,50
н95	399371,90	1255226,16
н96	399369,25	1255231,77
н97	399326,72	1255196,03
н98	399325,37	1255197,59
н99	399317,80	1255191,06
н100	399319,11	1255189,53
н101	399302,98	1255175,45
н102	399305,84	1255173,48
н90	399308,14	1255171,99
:3У2(1)		
н1	399429,63	1255103,94
н2	399430,17	1255107,06
н3	399434,35	1255132,29
н4	399435,22	1255132,92
н5	399433,28	1255135,36
н6	399440,27	1255140,11
н7	399441,19	1255138,87
н8	399457,35	1255148,85
н9	399457,52	1255148,58
н10	399465,92	1255154,00
н11	399465,85	1255154,10
н12	399475,44	1255160,06
н13	399483,48	1255165,33
н14	399488,38	1255168,55
н15	399495,21	1255172,77
н16	399496,24	1255173,32
н17	399496,34	1255173,22
н18	399499,91	1255175,47
н19	399500,01	1255175,35

Взам. инв. №	
Подпись и дата	
Инв. № подл.	

Изм.	Кол.уч.	Лист	№ док.	Подпись	Дата

19/ИП-2023/2-ДПТ-ПМТ1-ПЗ

Лист

13

н20	399505,45	1255178,71
н21	399505,58	1255178,51
н22	399509,85	1255181,11
н23	399509,69	1255181,35
н24	399513,67	1255183,81
н25	399510,44	1255188,92
н26	399515,09	1255191,86
н27	399518,36	1255186,70
н28	399529,62	1255193,26
н29	399540,43	1255199,91
н30	399541,58	1255200,61
н31	399561,85	1255212,90
н32	399562,88	1255213,52
н33	399570,11	1255217,58
н34	399585,52	1255226,61
н35	399596,60	1255232,29
н36	399605,49	1255237,44
н37	399605,78	1255236,94
н38	399614,81	1255241,29
н39	399614,13	1255242,47
н40	399664,90	1255272,03
н41	399700,97	1255284,99
н42	399701,34	1255283,97
н43	399710,67	1255287,57
н44	399710,38	1255288,37
н45	399726,01	1255293,99
н46	399725,83	1255294,43
н47	399725,00	1255294,14
н48	399723,87	1255297,37
н49	399733,24	1255300,67
н50	399734,39	1255297,43
н51	399733,88	1255297,25
н52	399734,14	1255296,51
н53	399739,75	1255298,65
н54	399738,45	1255302,46
н55	399740,00	1255303,06
н56	399738,57	1255306,55
н57	399743,57	1255308,60
н58	399746,11	1255302,40
н59	399745,40	1255302,06
н60	399745,75	1255301,22
н61	399770,05	1255309,92
н62	399771,58	1255305,84
н63	399819,14	1255324,92
н64	399818,95	1255325,84
н65	399835,03	1255331,90
н66	399835,34	1255331,24
н67	399847,59	1255331,24
н68	399884,14	1255353,04
н69	399886,06	1255353,91
н70	399885,78	1255354,56
н71	399908,33	1255365,01

Взам. инв. №	
Подпись и дата	
Инв. № подл.	

Изм.	Кол.уч.	Лист	№ док.	Подпись	Дата

19/ИП-2023/2-ДПТ-ПМТ1-ПЗ

Лист

14

н72	399908,66	1255364,14
н73	399925,20	1255371,62
н74	399927,28	1255367,02
н75	399932,82	1255369,34
н76	399929,44	1255376,83
н77	399927,60	1255376,00
н78	399926,36	1255378,74
н79	399881,35	1255358,37
н80	399845,93	1255337,24
н81	399833,71	1255337,24
н82	399775,04	1255313,70
н83	399773,59	1255317,56
н84	399749,13	1255308,80
н85	399746,54	1255315,15
н86	399731,75	1255309,69
н87	399732,94	1255306,74
н88	399716,97	1255300,50
н89	399718,15	1255297,54
н90	399708,36	1255294,02
н91	399707,68	1255295,91
н92	399698,27	1255292,53
н93	399698,95	1255290,64
н94	399662,35	1255277,49
н95	399611,13	1255247,66
н96	399610,13	1255249,39
н97	399601,47	1255244,39
н98	399602,49	1255242,63
н99	399520,32	1255194,79
н100	399516,90	1255200,15
н101	399502,17	1255190,75
н102	399505,36	1255185,72
н103	399462,62	1255159,23
н104	399461,55	1255160,95
н105	399453,08	1255155,63
н106	399454,13	1255153,96
н107	399432,44	1255140,52
н108	399431,38	1255142,22
н109	399422,88	1255136,95
н110	399428,20	1255128,44
н111	399428,68	1255128,74
н112	399426,41	1255114,84
н113	399426,30	1255114,19
н114	399425,26	1255113,19
н1	399429,63	1255103,94
	:3У2(2)	
н115	399371,90	1255226,17
н116	399377,31	1255230,71
н117	399378,60	1255229,18
н118	399379,96	1255230,32
н119	399386,30	1255222,07
н120	399428,00	1255252,75
н121	399435,78	1255260,24

Взам. инв. №	
Подпись и дата	
Инв. № подл.	

Изм.	Кол.уч.	Лист	№ док.	Подпись	Дата
------	---------	------	--------	---------	------

19/ИП-2023/2-ДПТ-ПМТ1-ПЗ

н122	399437,09	1255258,89
н123	399444,29	1255265,82
н124	399442,98	1255267,18
н125	399483,57	1255306,26
н126	399482,91	1255307,05
н127	399483,67	1255307,79
н128	399487,87	1255311,51
н129	399489,68	1255309,35
н130	399490,92	1255310,54
н131	399490,24	1255311,35
н132	399492,43	1255313,17
н133	399491,62	1255314,01
н134	399492,22	1255314,58
н135	399490,49	1255318,78
н136	399503,01	1255326,70
н137	399504,09	1255325,00
н138	399512,52	1255330,37
н139	399511,44	1255332,05
н140	399525,53	1255341,03
н141	399538,86	1255354,27
н142	399555,48	1255366,37
н143	399555,82	1255366,57
н144	399555,36	1255367,60
н145	399557,49	1255368,49
н146	399557,89	1255367,81
н147	399561,04	1255369,68
н148	399562,04	1255367,99
н149	399568,08	1255371,55
н150	399571,68	1255365,50
н151	399574,16	1255367,50
н152	399573,60	1255368,34
н153	399581,56	1255374,79
н154	399582,22	1255373,97
н155	399597,46	1255386,20
н156	399598,31	1255386,73
н157	399597,65	1255387,67
н158	399608,31	1255392,97
н159	399617,45	1255398,67
н160	399615,86	1255401,21
н161	399617,57	1255402,26
н162	399610,87	1255413,18
н163	399605,76	1255410,04
н164	399610,91	1255401,66
н165	399603,71	1255397,17
н166	399600,35	1255402,05
н167	399595,46	1255398,56
н168	399598,61	1255393,99
н169	399593,98	1255391,10
н170	399573,30	1255374,50
н171	399569,62	1255380,68
н172	399567,08	1255379,12
н173	399565,57	1255381,68

Взам. инв. №	
Подпись и дата	
Инв. № подл.	

Изм.	Кол.уч.	Лист	№ док.	Подпись	Дата

19/ИП-2023/2-ДПТ-ПМТ1-ПЗ

Лист

16

н174	399559,13	1255377,88
н175	399559,29	1255377,59
н176	399557,25	1255376,11
н177	399558,47	1255374,04
н178	399556,94	1255373,13
н179	399556,59	1255373,57
н180	399553,61	1255371,40
н181	399553,18	1255371,98
н182	399552,17	1255371,38
н183	399534,96	1255358,85
н184	399527,68	1255351,61
н185	399527,80	1255349,46
н186	399521,71	1255345,33
н187	399516,00	1255341,65
н188	399513,85	1255340,17
н189	399513,79	1255340,26
н190	399506,73	1255335,79
н191	399498,43	1255330,66
н192	399494,53	1255327,90
н193	399486,00	1255321,90
н194	399483,47	1255325,04
н195	399478,25	1255321,94
н196	399482,66	1255316,48
н197	399478,89	1255312,87
н198	399480,27	1255311,40
н199	399438,82	1255271,50
н200	399437,35	1255273,03
н201	399430,15	1255266,09
н202	399431,62	1255264,56
н203	399424,13	1255257,35
н204	399387,48	1255230,38
н205	399384,47	1255234,30
н206	399384,67	1255234,48
н207	399378,65	1255242,28
н208	399372,18	1255236,82
н209	399373,45	1255235,30
н210	399369,25	1255231,78
н115	399371,90	1255226,17

6. Целевое назначение лесов, вид (виды) разрешенного использования лесного участка, количественные и качественные характеристики лесного участка, сведения о нахождении лесного участка в границах особо защитных участков лесов.

Образование лесных участков проектом межевания не предусматривается.

Взам. инв. №
Подпись и дата
Инв. № подл.

Изм.	Кол.уч.	Лист	№доку.	Подпись	Дата
------	---------	------	--------	---------	------

19/ИП-2023/2-ДПТ-ПМТ1-ПЗ

Лист

17